
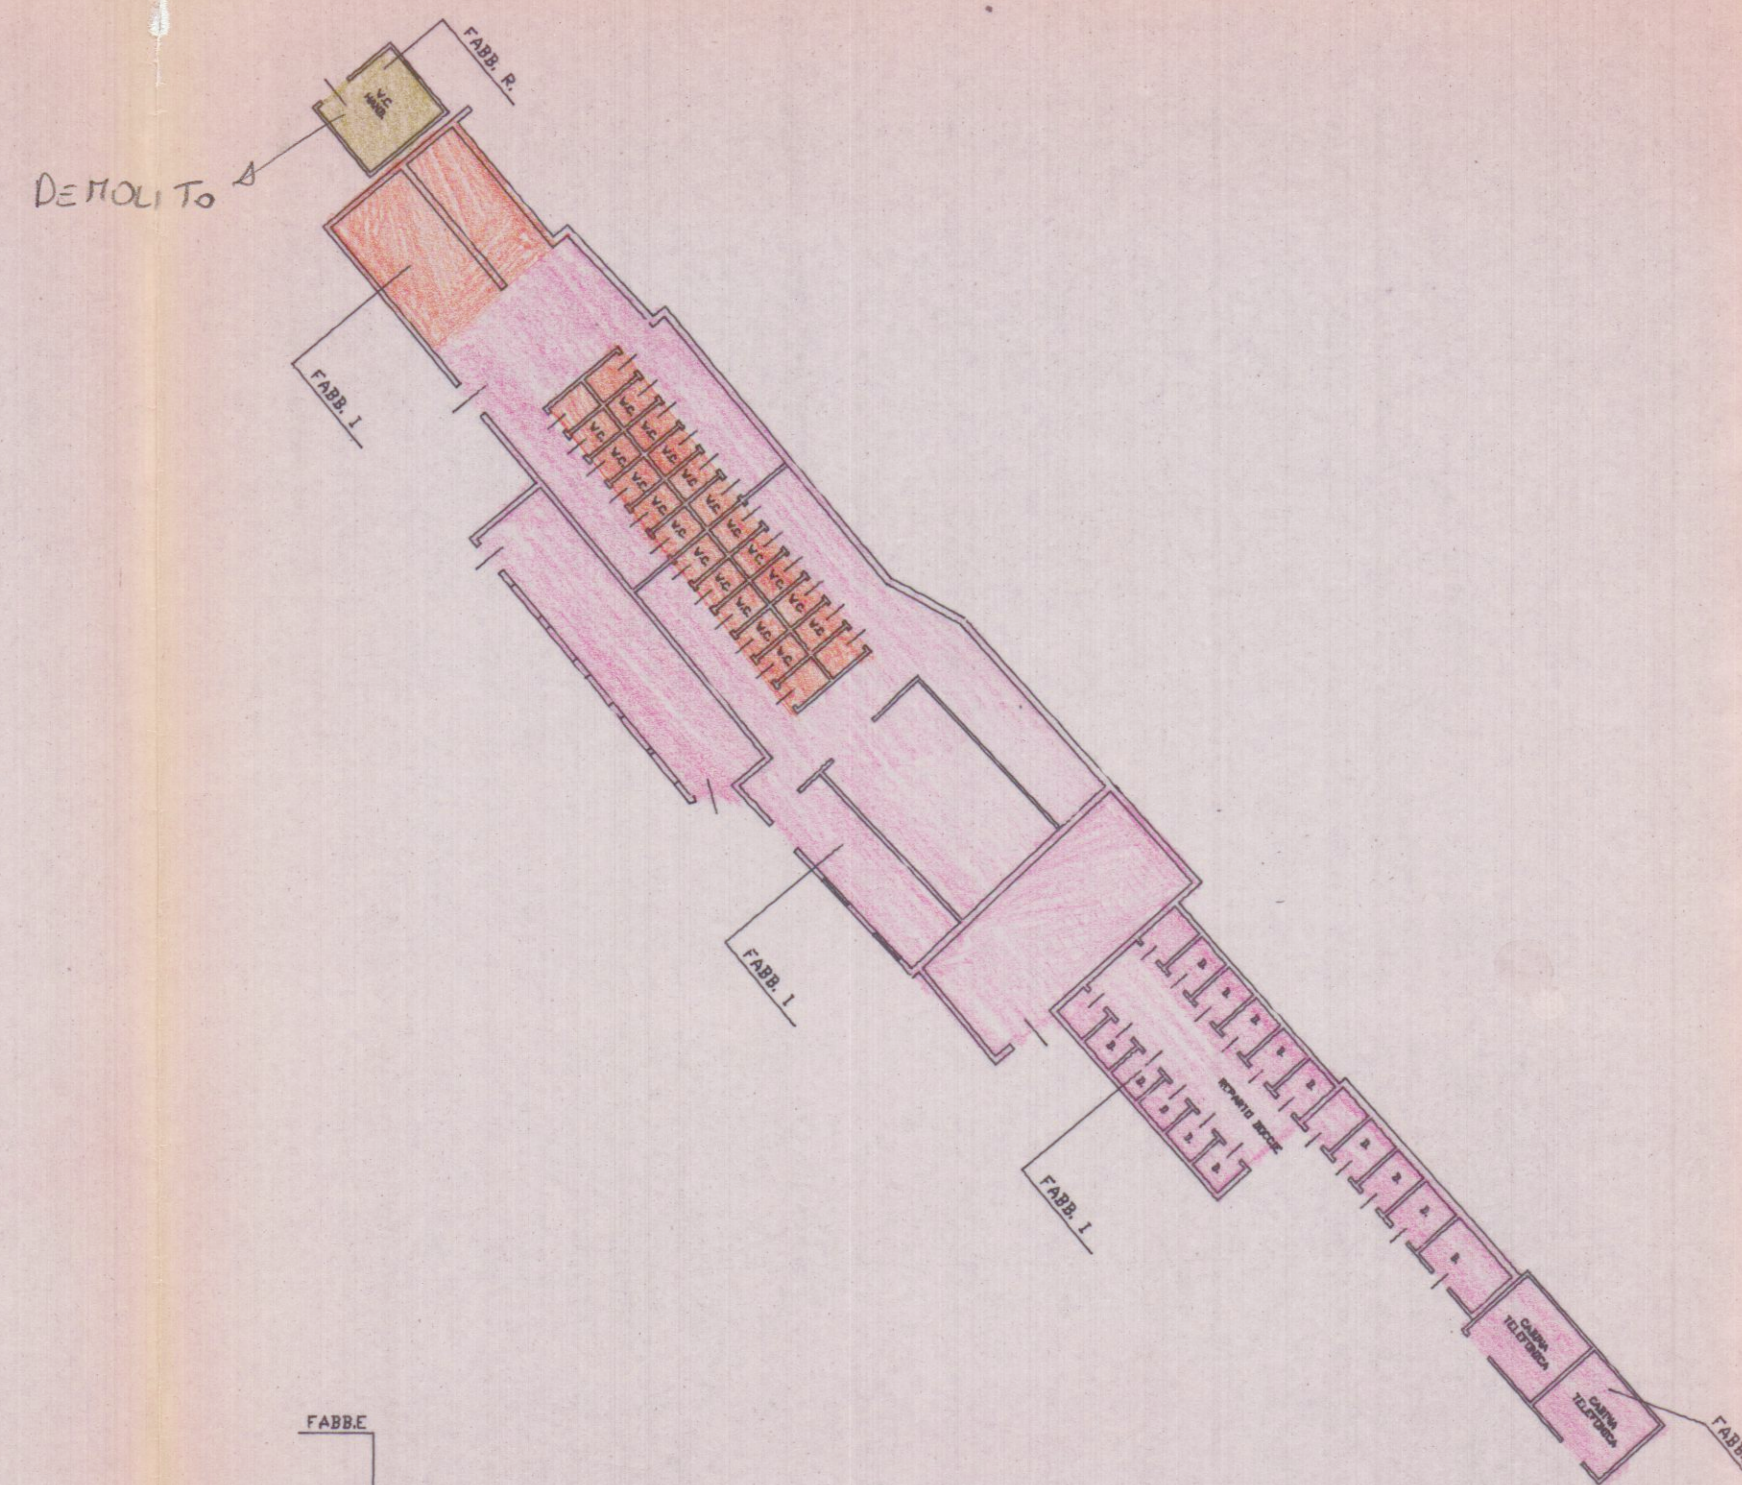


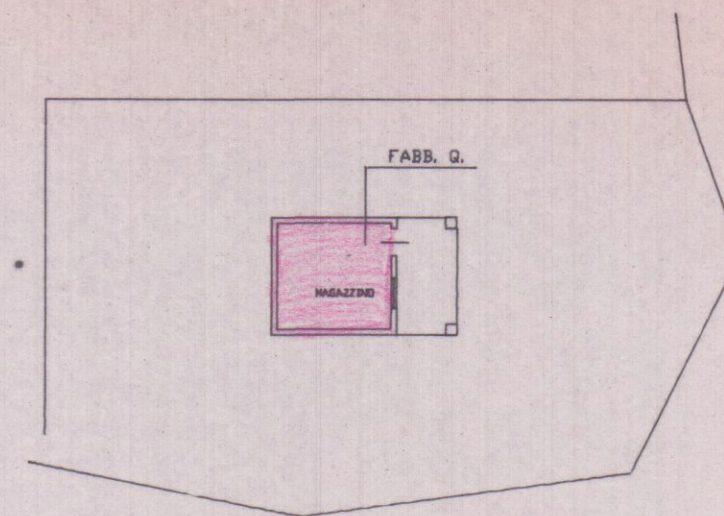

Geom. RICCI GIORGIO - STUDIO TECNICO -
Marina di Carrara - Via Lunense n°35 - Tel. 0585-788.778

COMMITTENTE: GIACCHE' ANNA

11 SET. 1987



DENOMINAZIONE: ELABORATI GRAFICI ALLEGATI A DOMANDA DI SANATORIA EDILIZIA

TAVOLA: PLANIMETRIA GENERALE

D/S. N° 01

Archivio	Disegnato	Approvato	Data	SCALA	INDICE
	erregi				

SENZA IL N.S. CONSENSO QUESTO DISEGNO NON SI PUO' RIPRODURRE NE COMUNICARE.

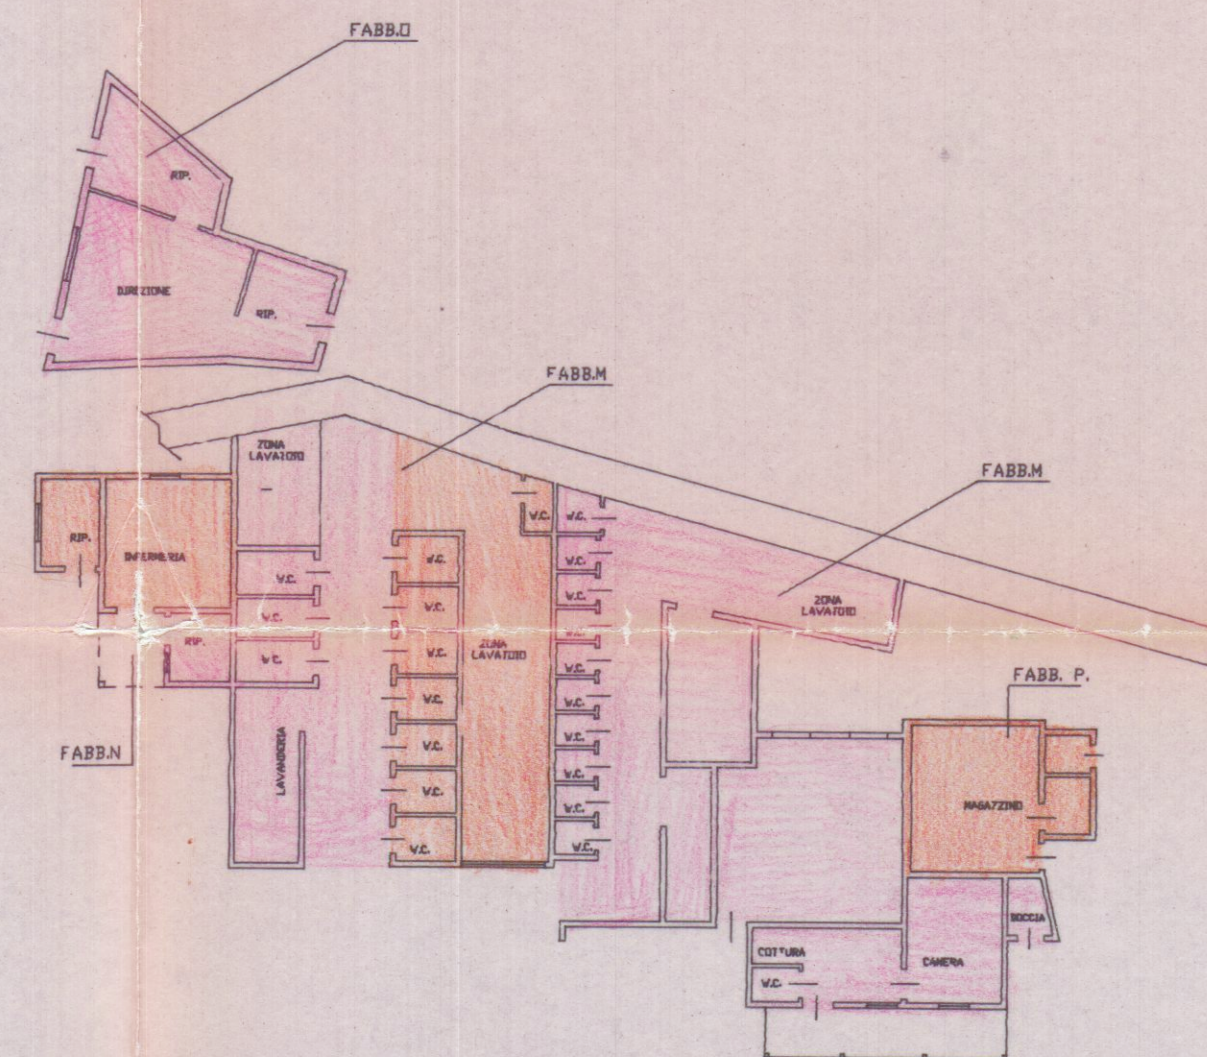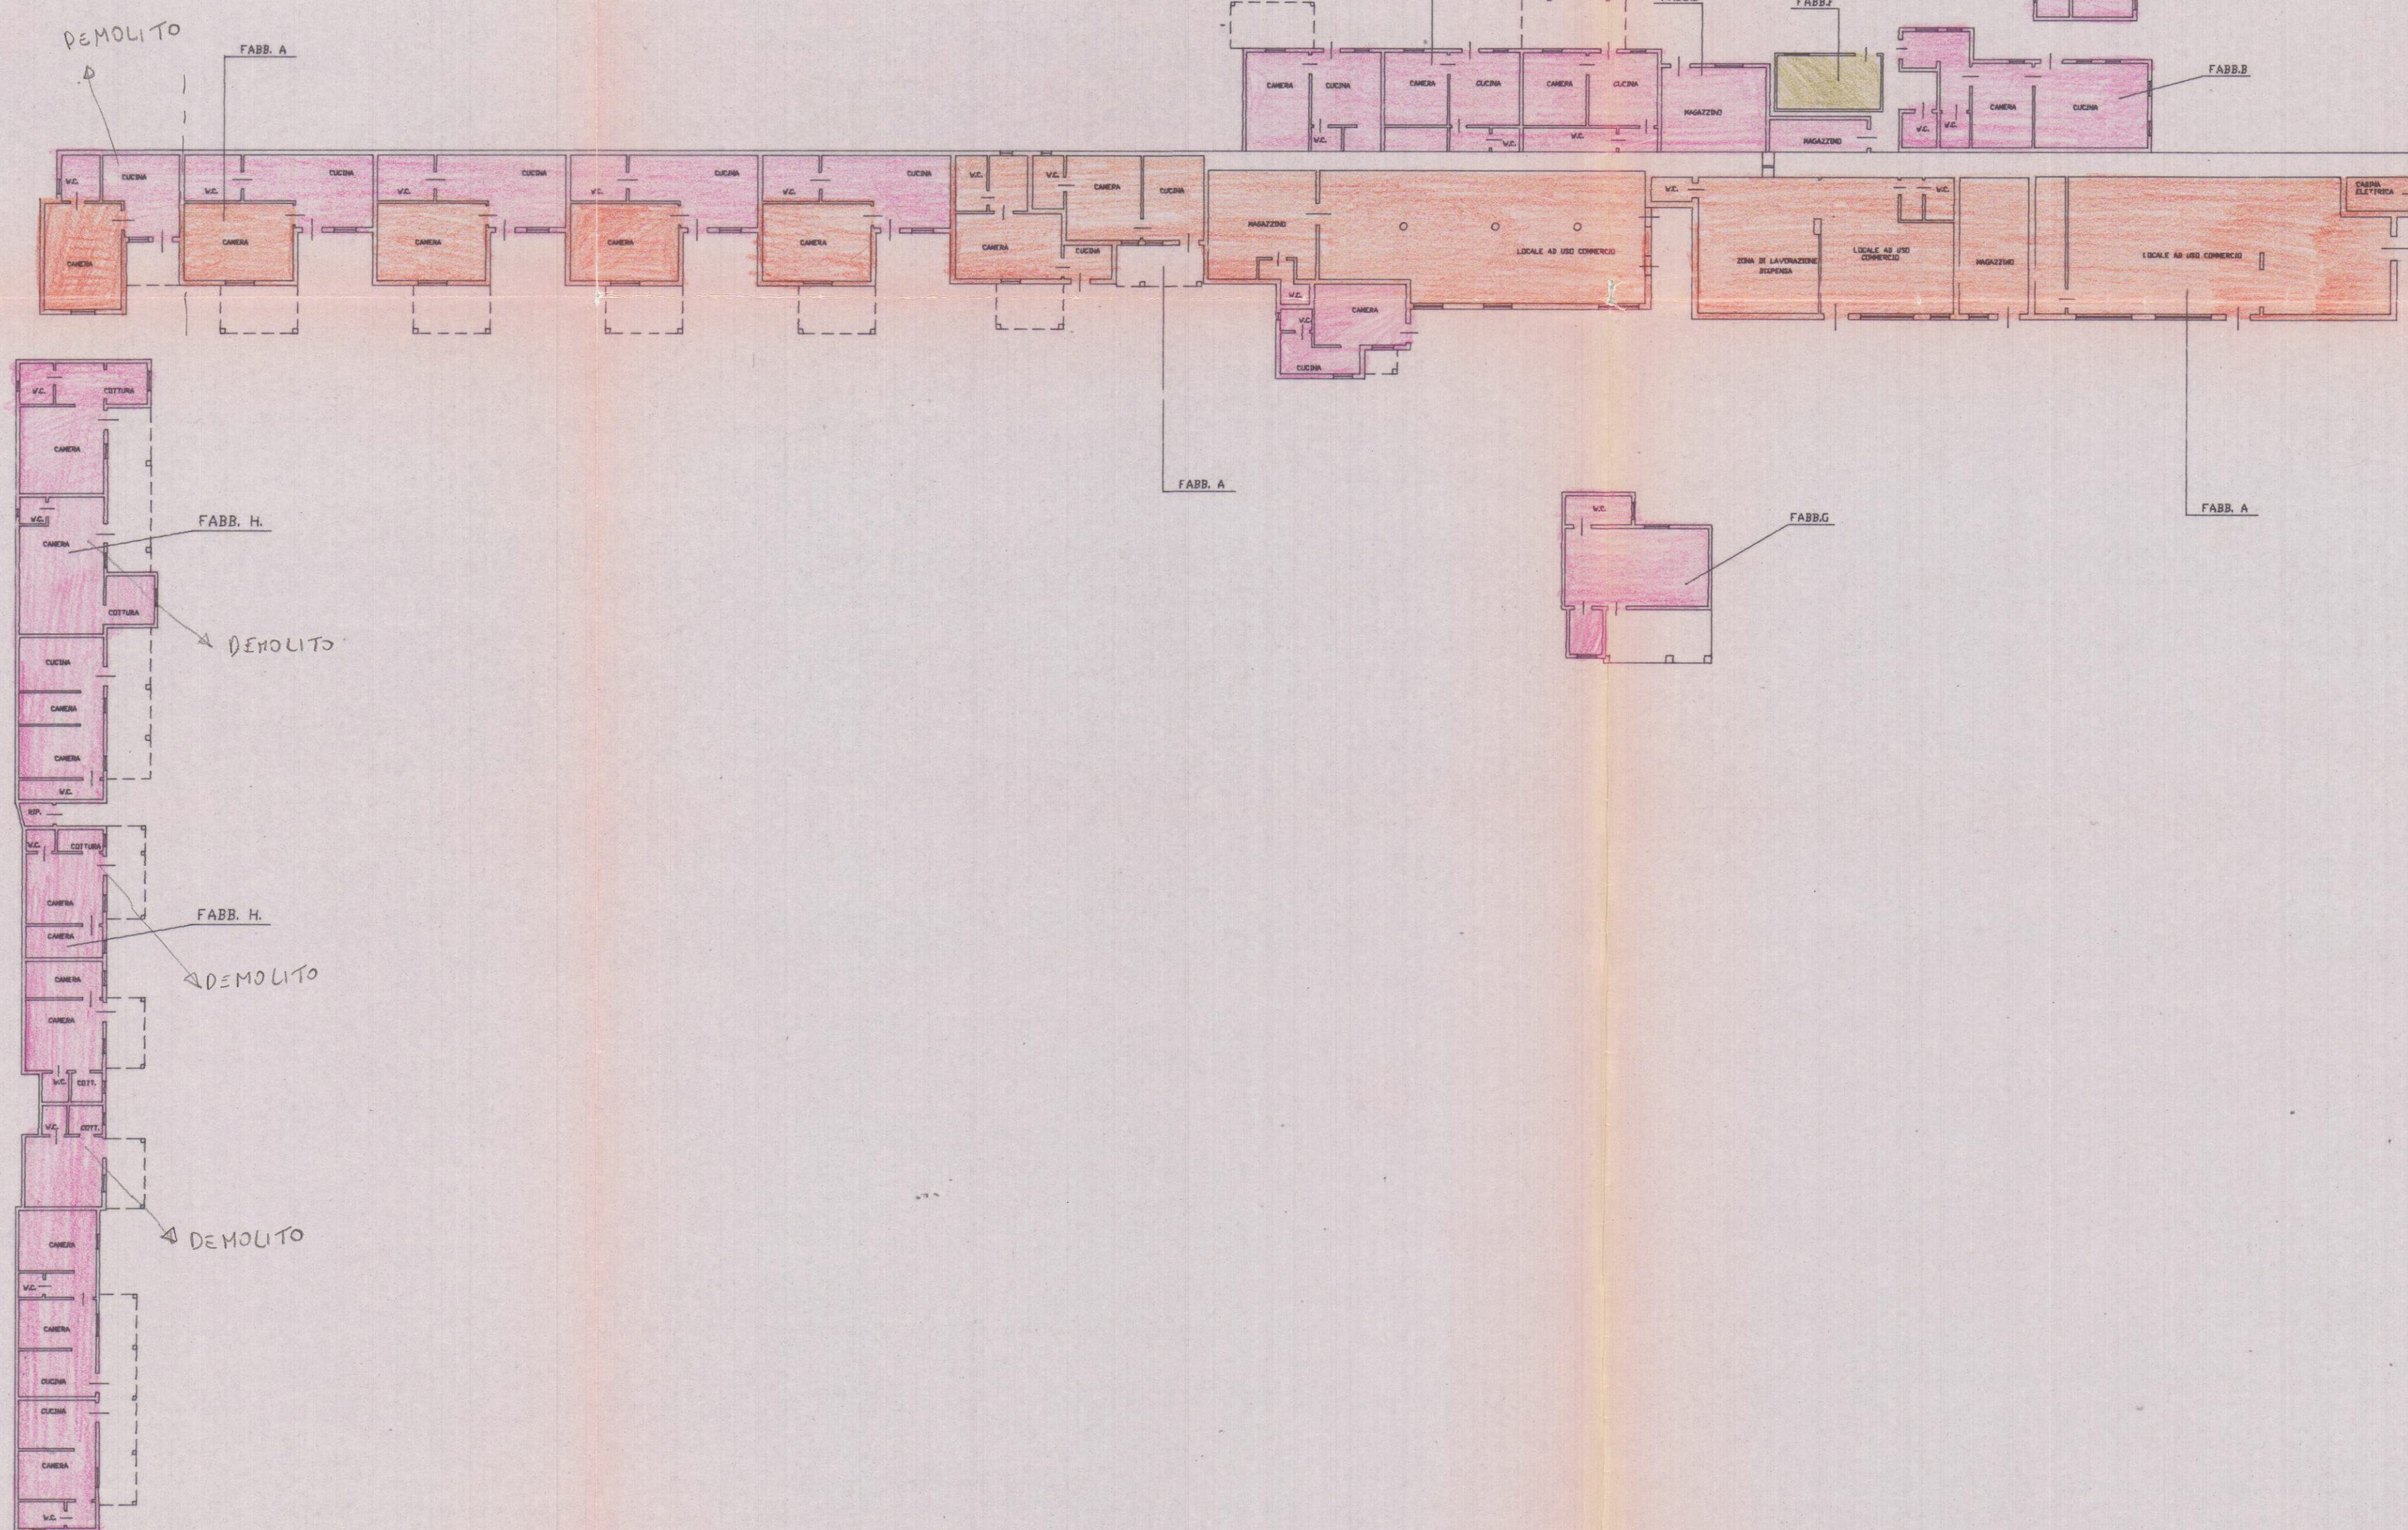

- OPERE REALIZZATE ANTE 1967
SANATE CON CON CONDONO EDILIZIO LG. 47/85
- OPERE REALIZZATE POST 1967
SANATE CON CON CONDONO EDILIZIO LG. 47/85
- OPERE REALIZZATE ANTE 1993
SANATE CON CON CONDONO EDILIZIO LG. 724/94