



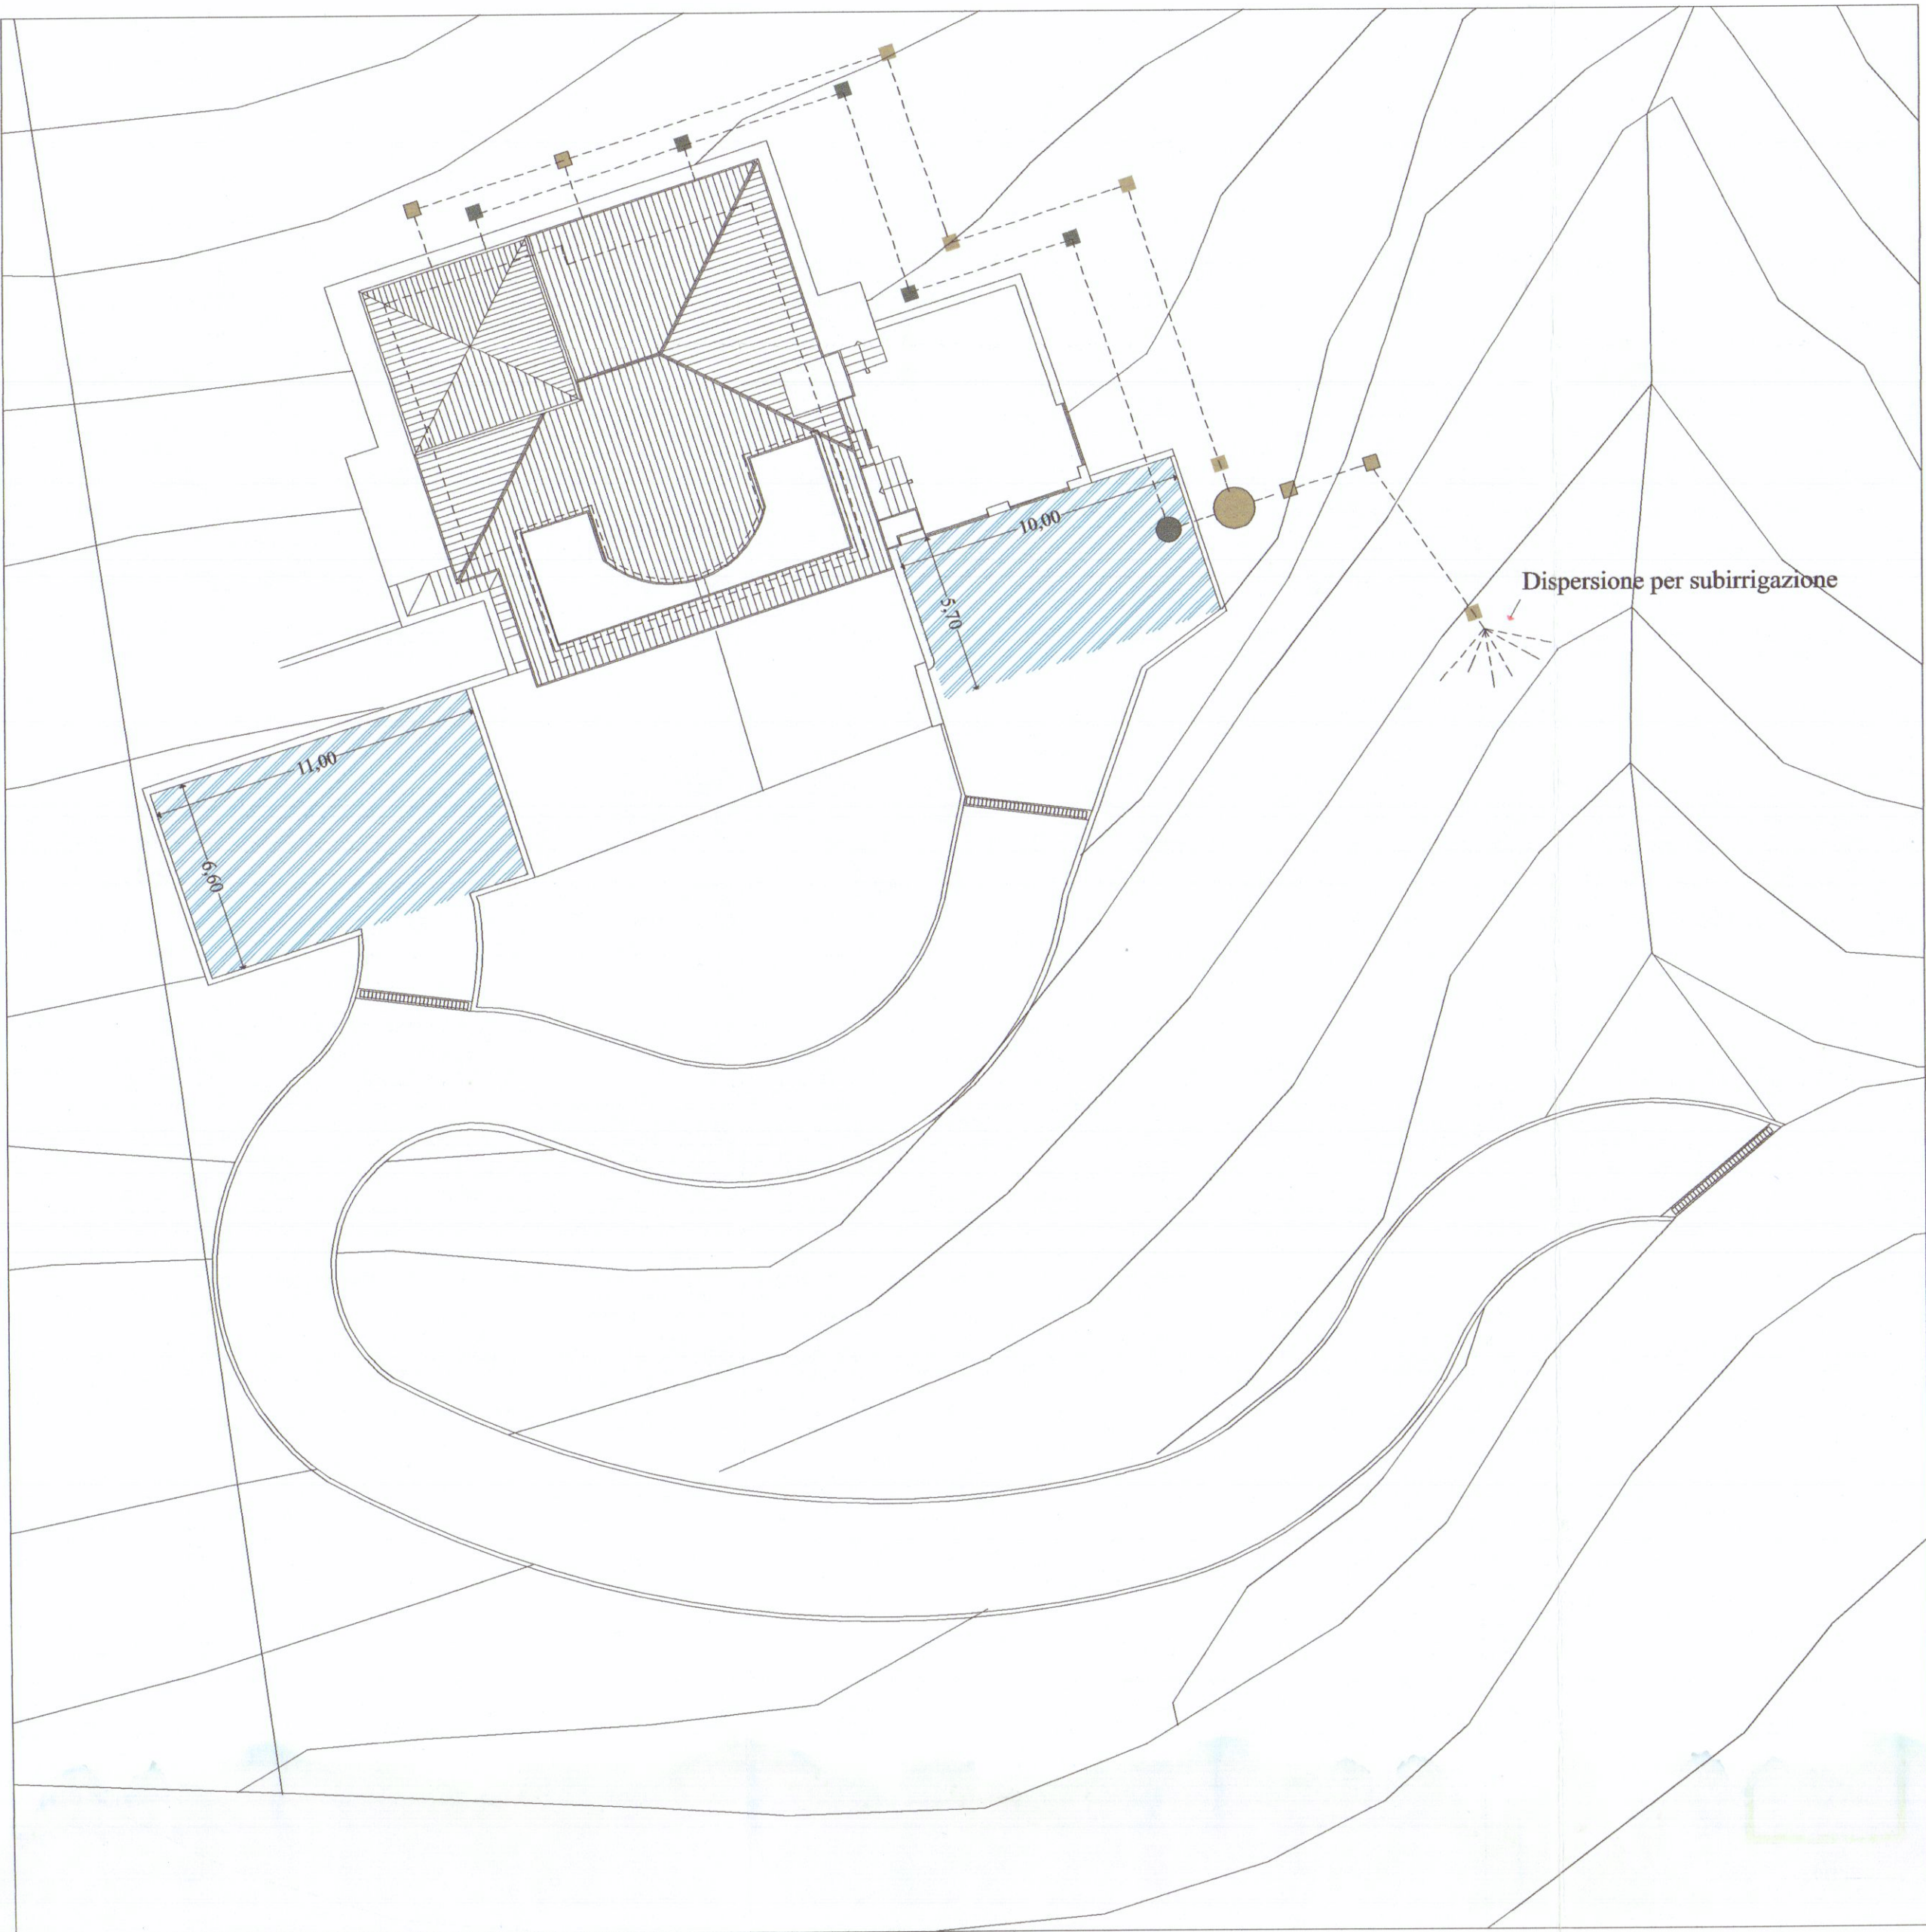



SISTEMAZIONE ESTERNA DI PROGETTO - zone a parcheggio scala 1/200

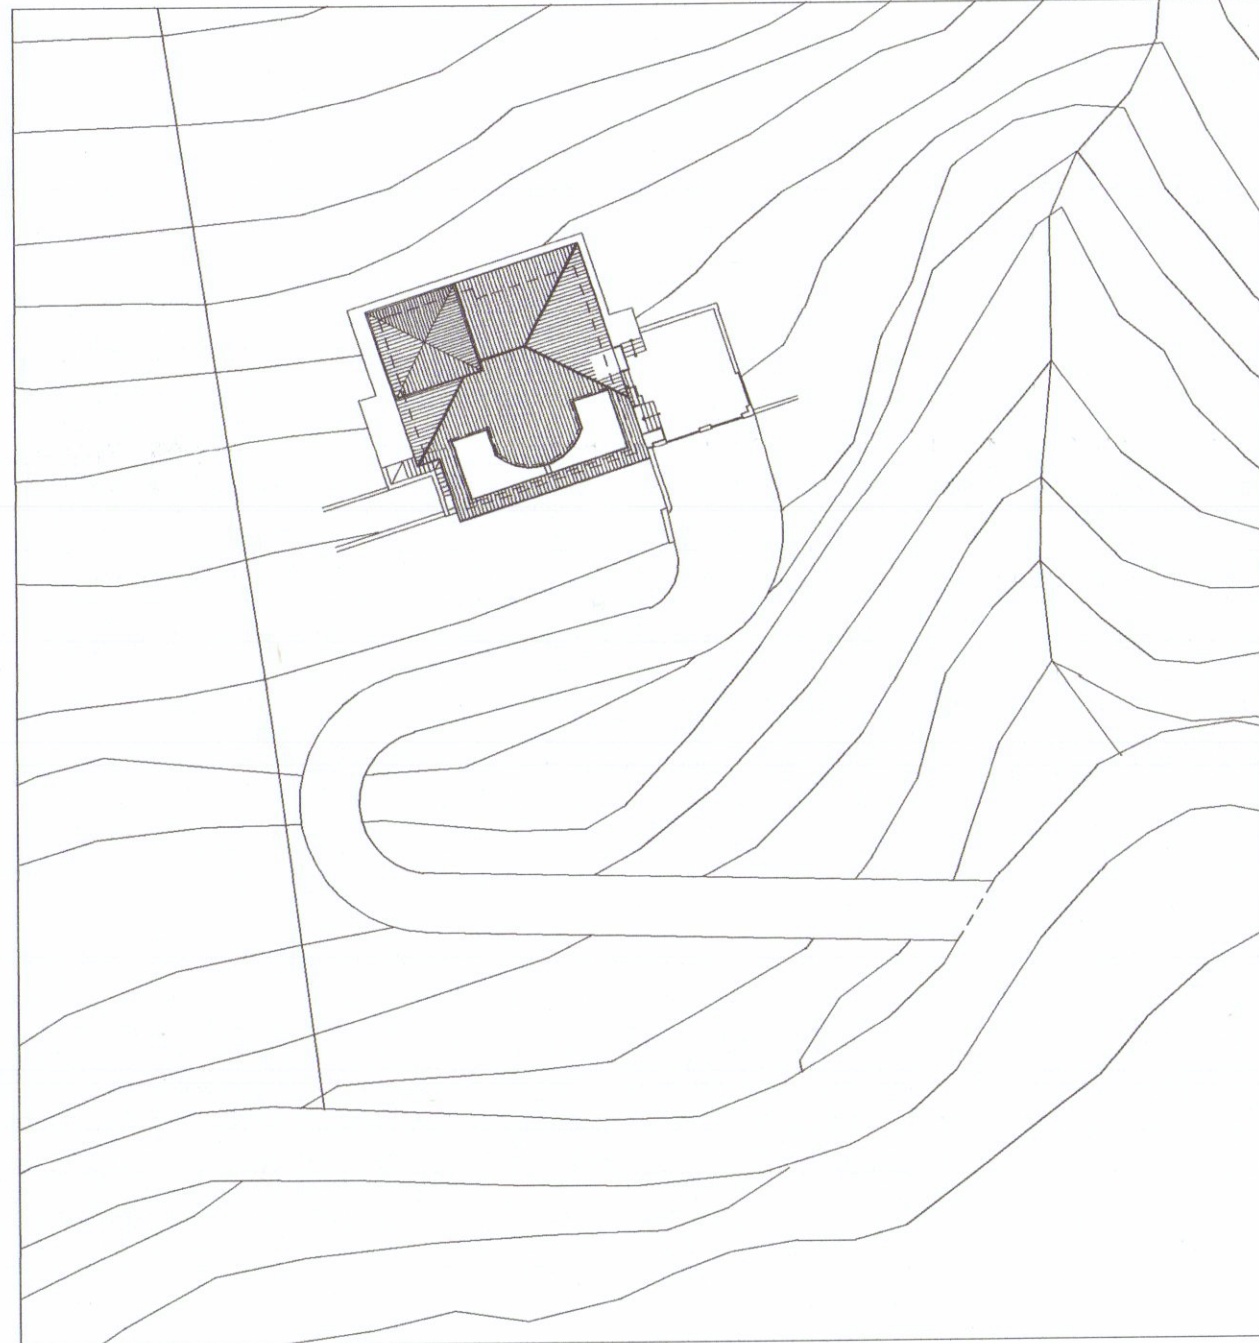


SISTEMAZIONE ESTERNA APPROVATA scala 1/500

SISTEMAZIONE ESTERNA Scala 1 : 200

-  Superfici a parcheggio
-  Rete acque nere - bagni
-  Rete acque nere - cucine

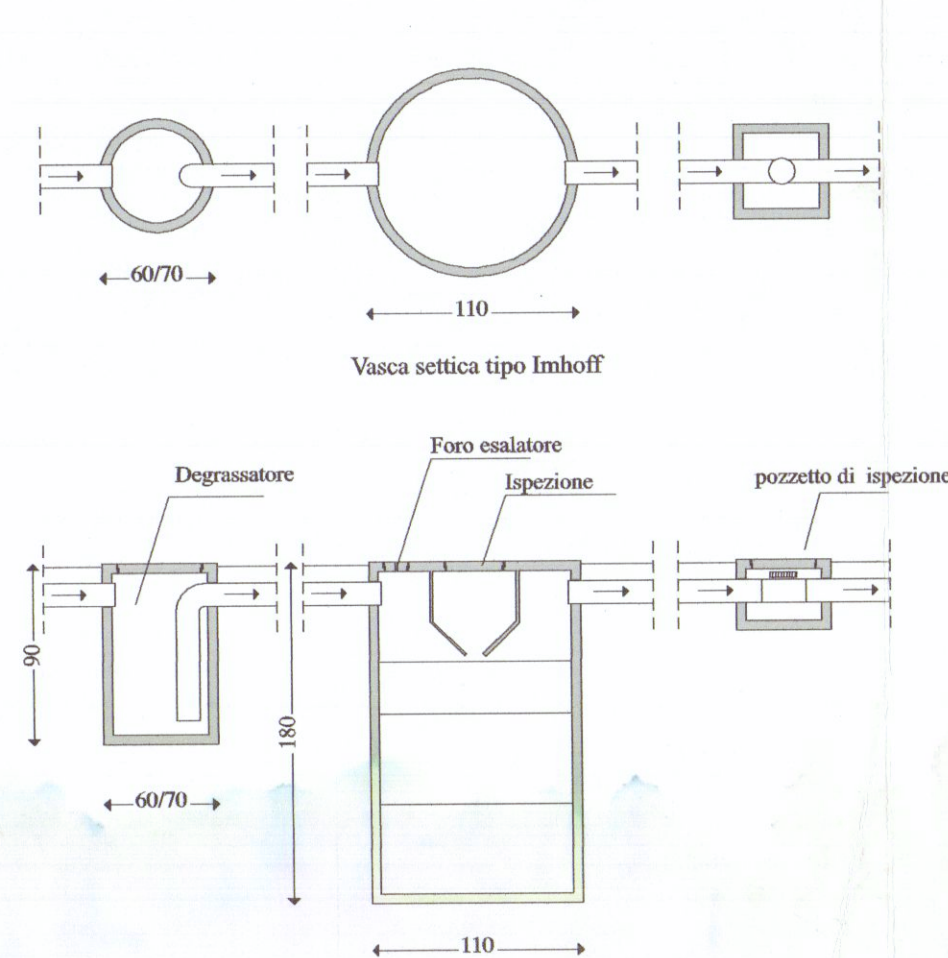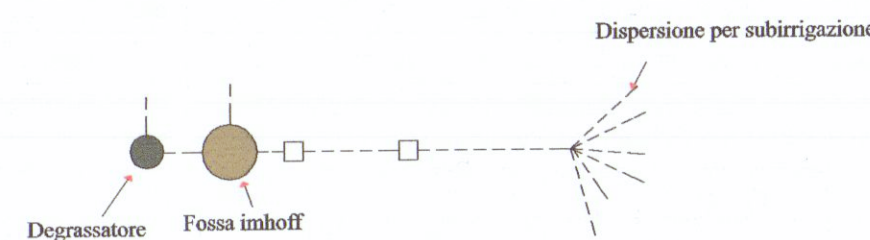

SISTEMAZIONE ESTERNA DI PROGETTO scala 1/500

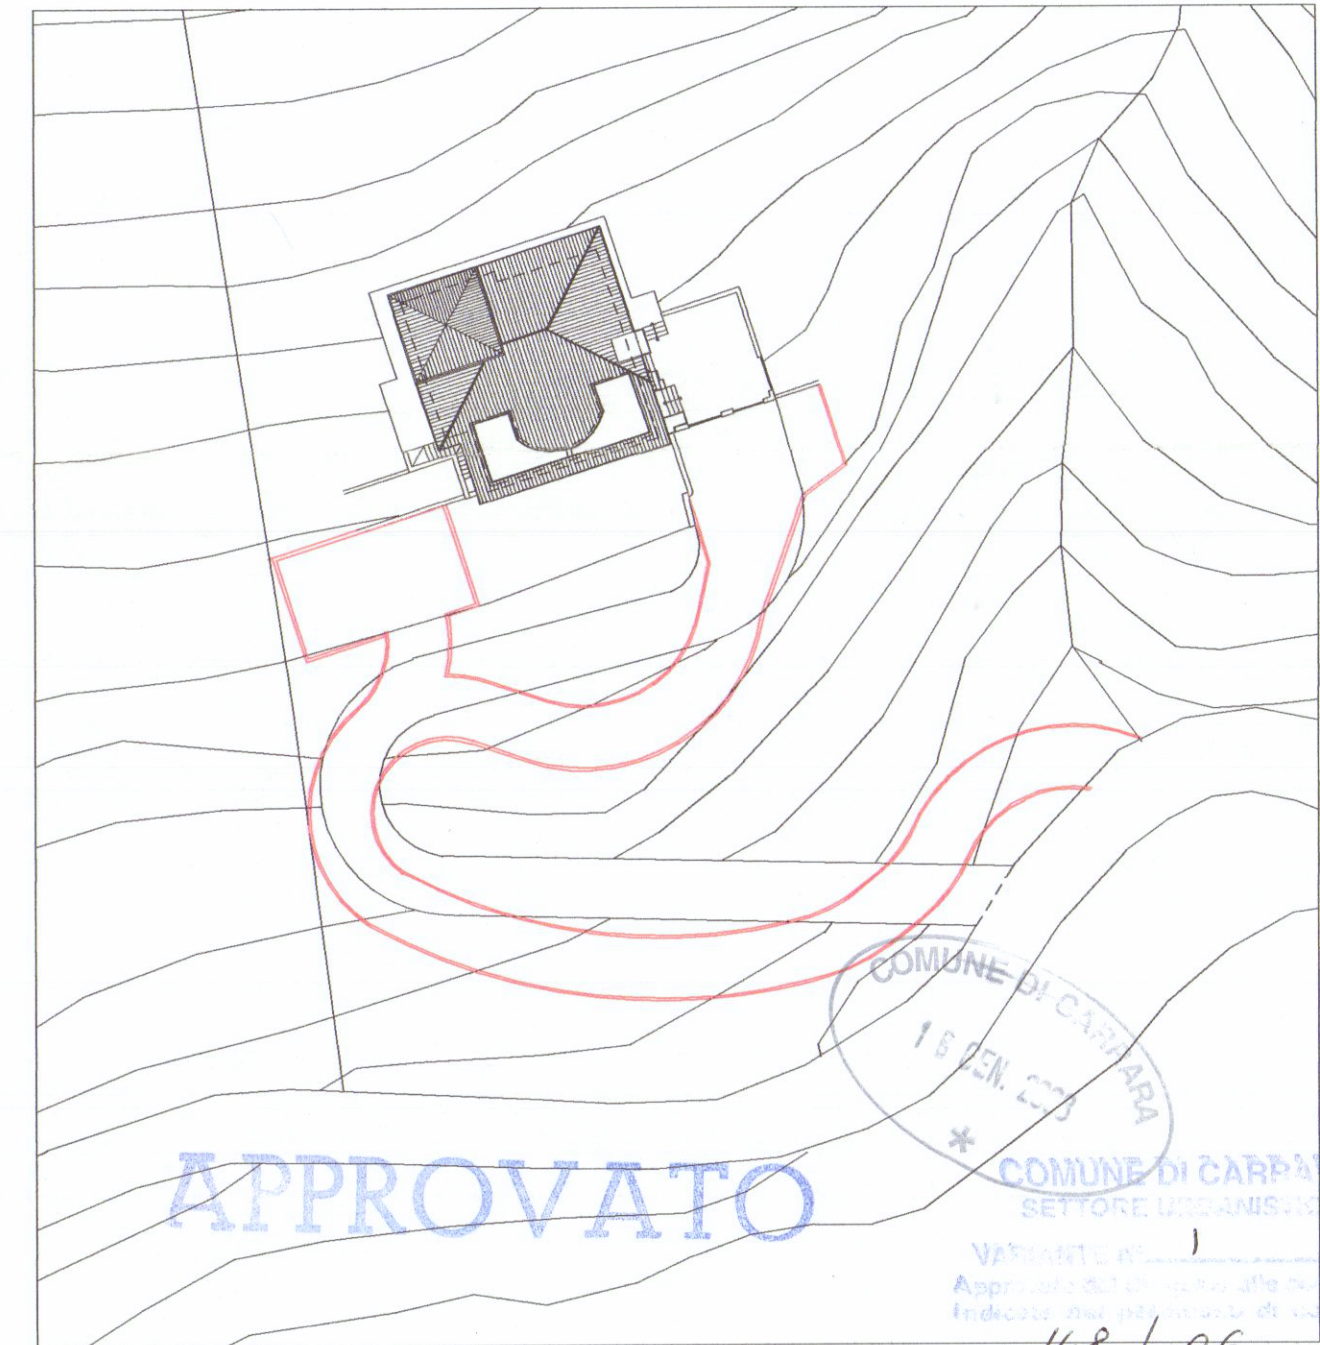

SISTEMAZIONE ESTERNA DI RAFFRONTO scala 1/500

COMUNE DI CARRARA

Provincia di Massa Carrara

VARIANTE AL PERMESSO DI COSTRUIRE N° 148/06 DEL 22,11,2006

PROPRIETA' Sig. MENCONI FRANCESCO
 COMMITTENTE Sig. ILLIANO BAROLO
 Sig.ra LAVAGGI DONATELLA
 PROGETTISTA Geom. LORENZINI FILIPPO

SISTEMAZIONE ESTERNA
strada di accesso
reti smaltimento acque

GEOM FILIPPO LORENZINI
via Serravalle n° 28 - Ortonovo (SP)
tel. 0187-660049