


COMUNE DI Carrara
12 DIC. 2005

COMUNE DI CARRARA
SETTORE AMBIENTE
AUTORIZZAZIONE VINCOLO IPOTECARIO
DEL 5/6

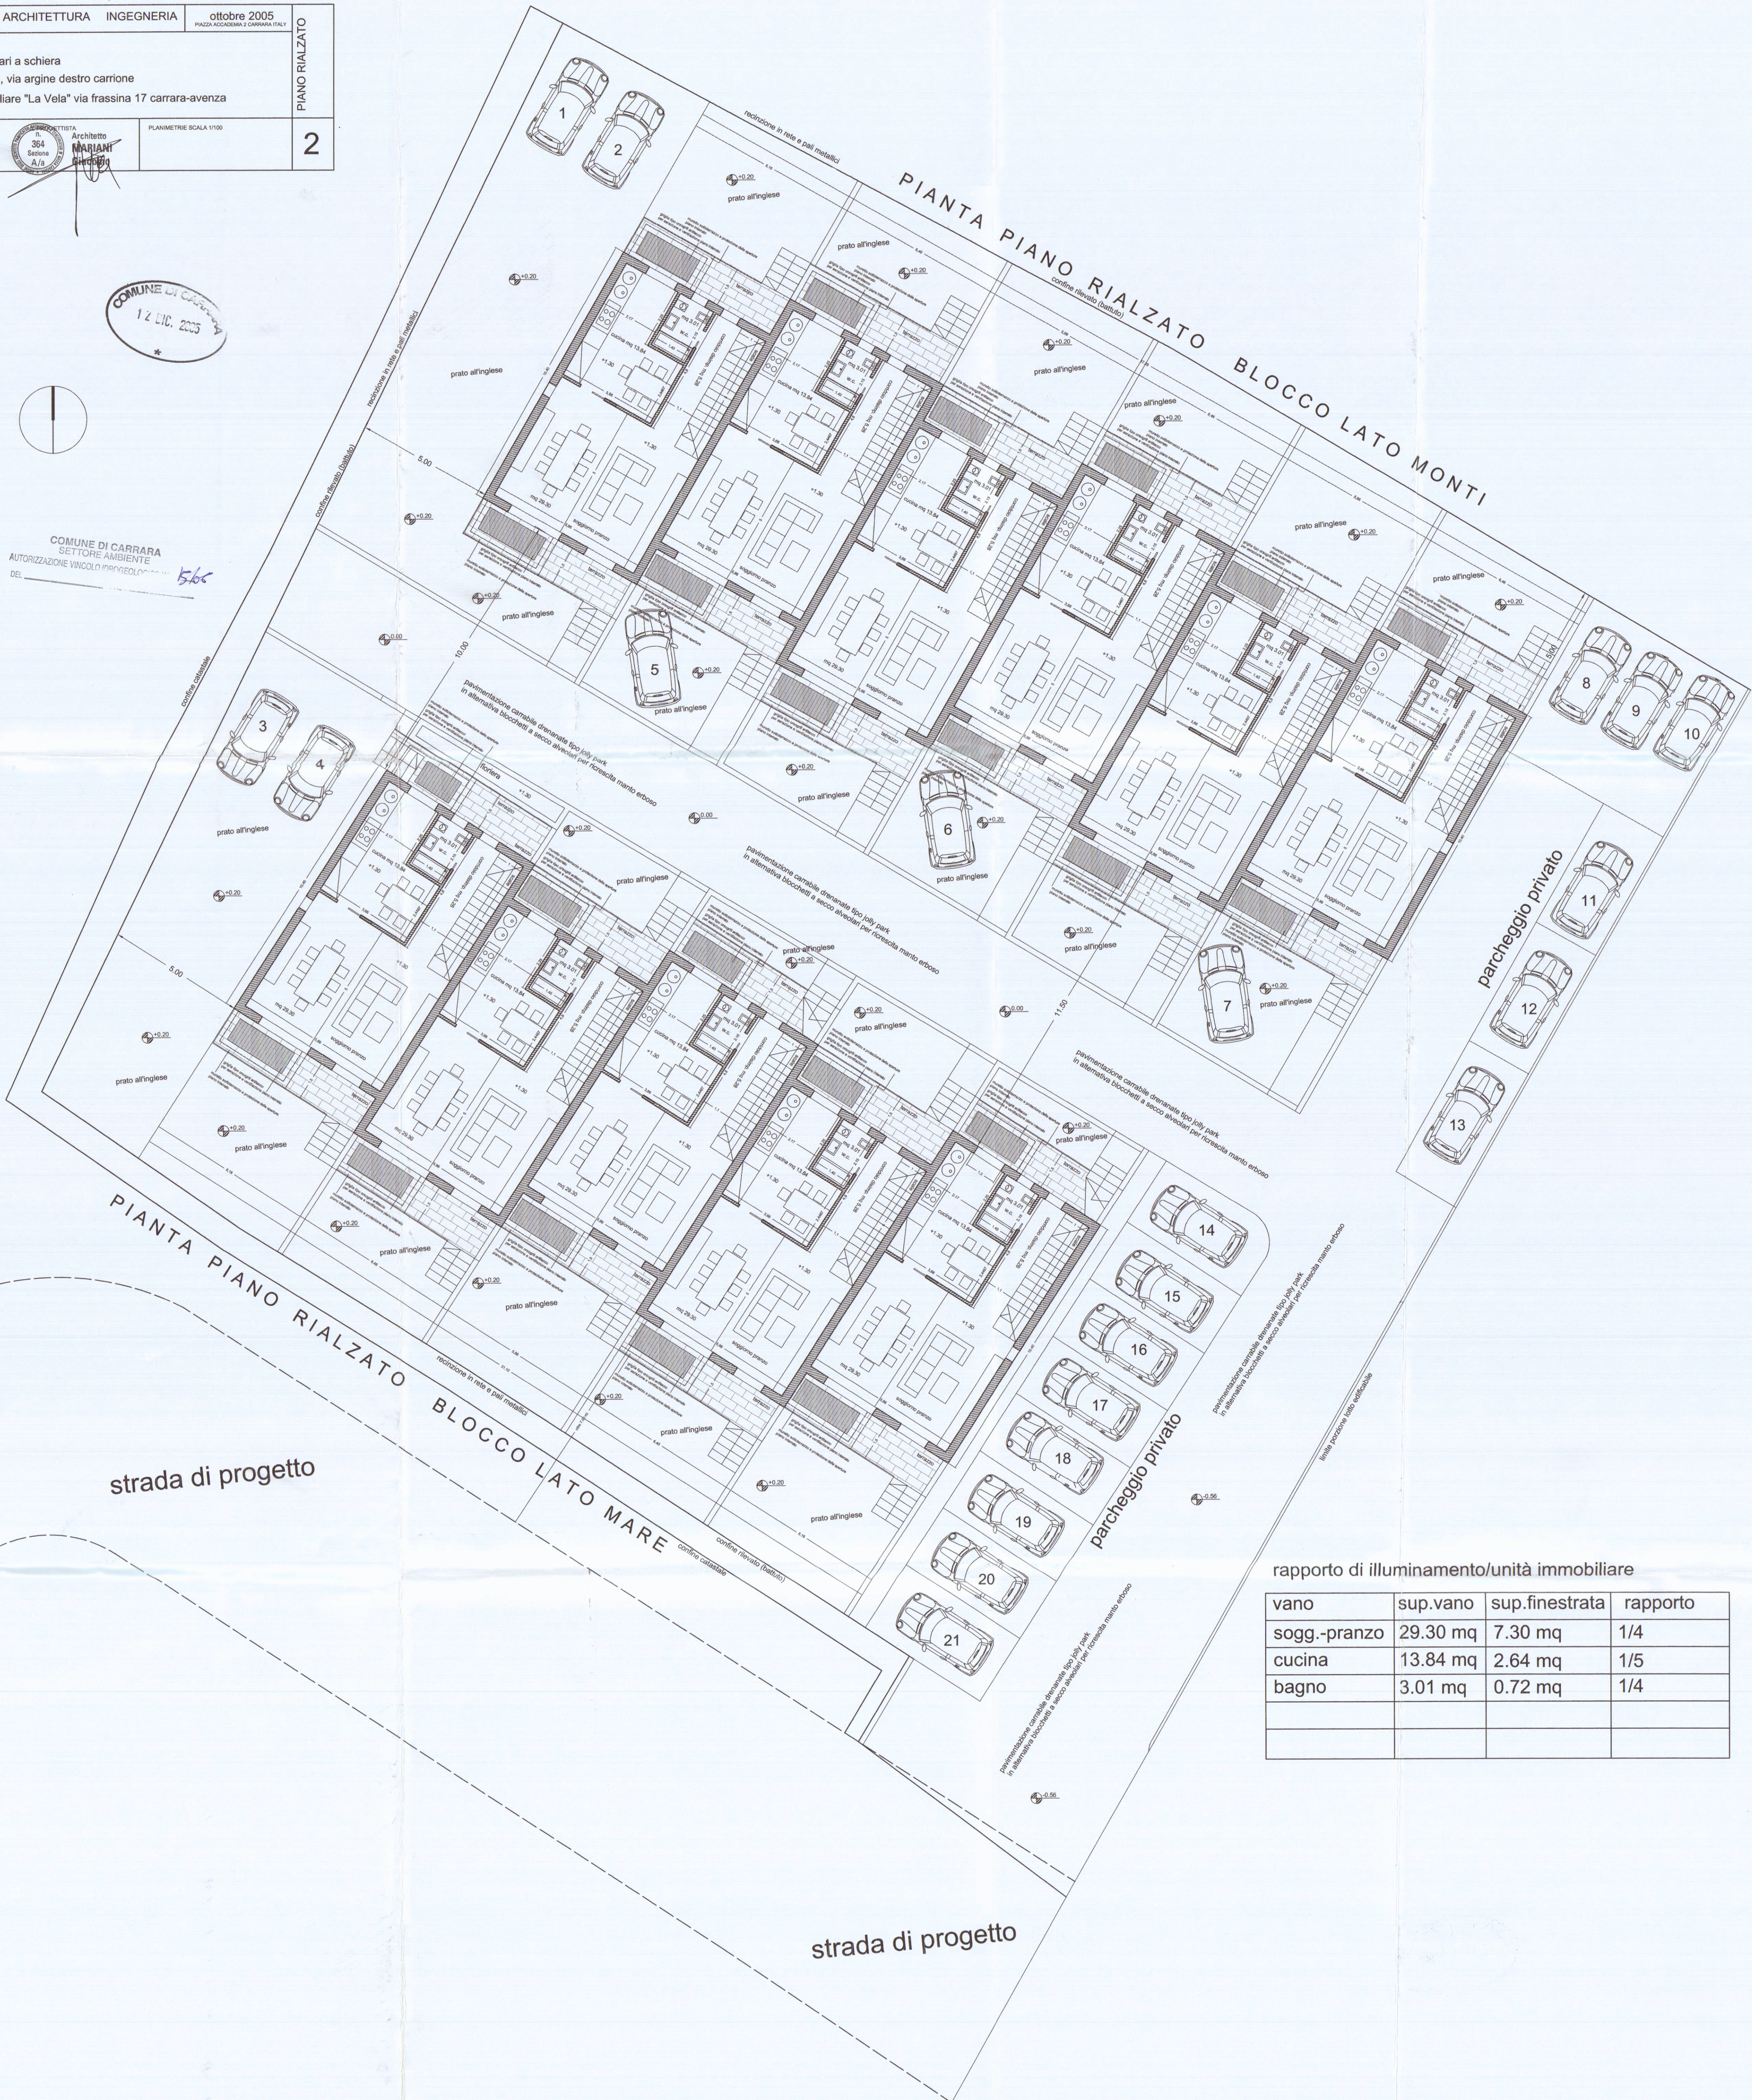

rapporto di illuminamento/unità immobiliare			
vano	sup.vano	sup.finestrata	rapporto
sogg.-pranzo	29.30 mq	7.30 mq	1/4
cucina	13.84 mq	2.64 mq	1/5
bagno	3.01 mq	0.72 mq	1/4