




Nardi Nicoletta
Architetto
NARDI
Nicoletta

Variante Paesaggistica a
 Progetto di ristrutturazione
 di unità immobiliare ad uso residenza
 e sistemazione esterna

STUDIO TECNICO Dott. Arch. Nicoletta NARDI - 54036 CARRARA - Tel. 0585 786792 -			
Localizzazione	Marina di Carrara - Via Zamenhof 22		
Dati Cat.	Fg. 96 Mappali 112 e 113		
Committente	Sig.ra Iolanda TAVASCI		
Titolo Tavola		Tav. n°	
Raffronto / Piante		5	
Data dis.	OTTOBRE 2004	Scala	1:100

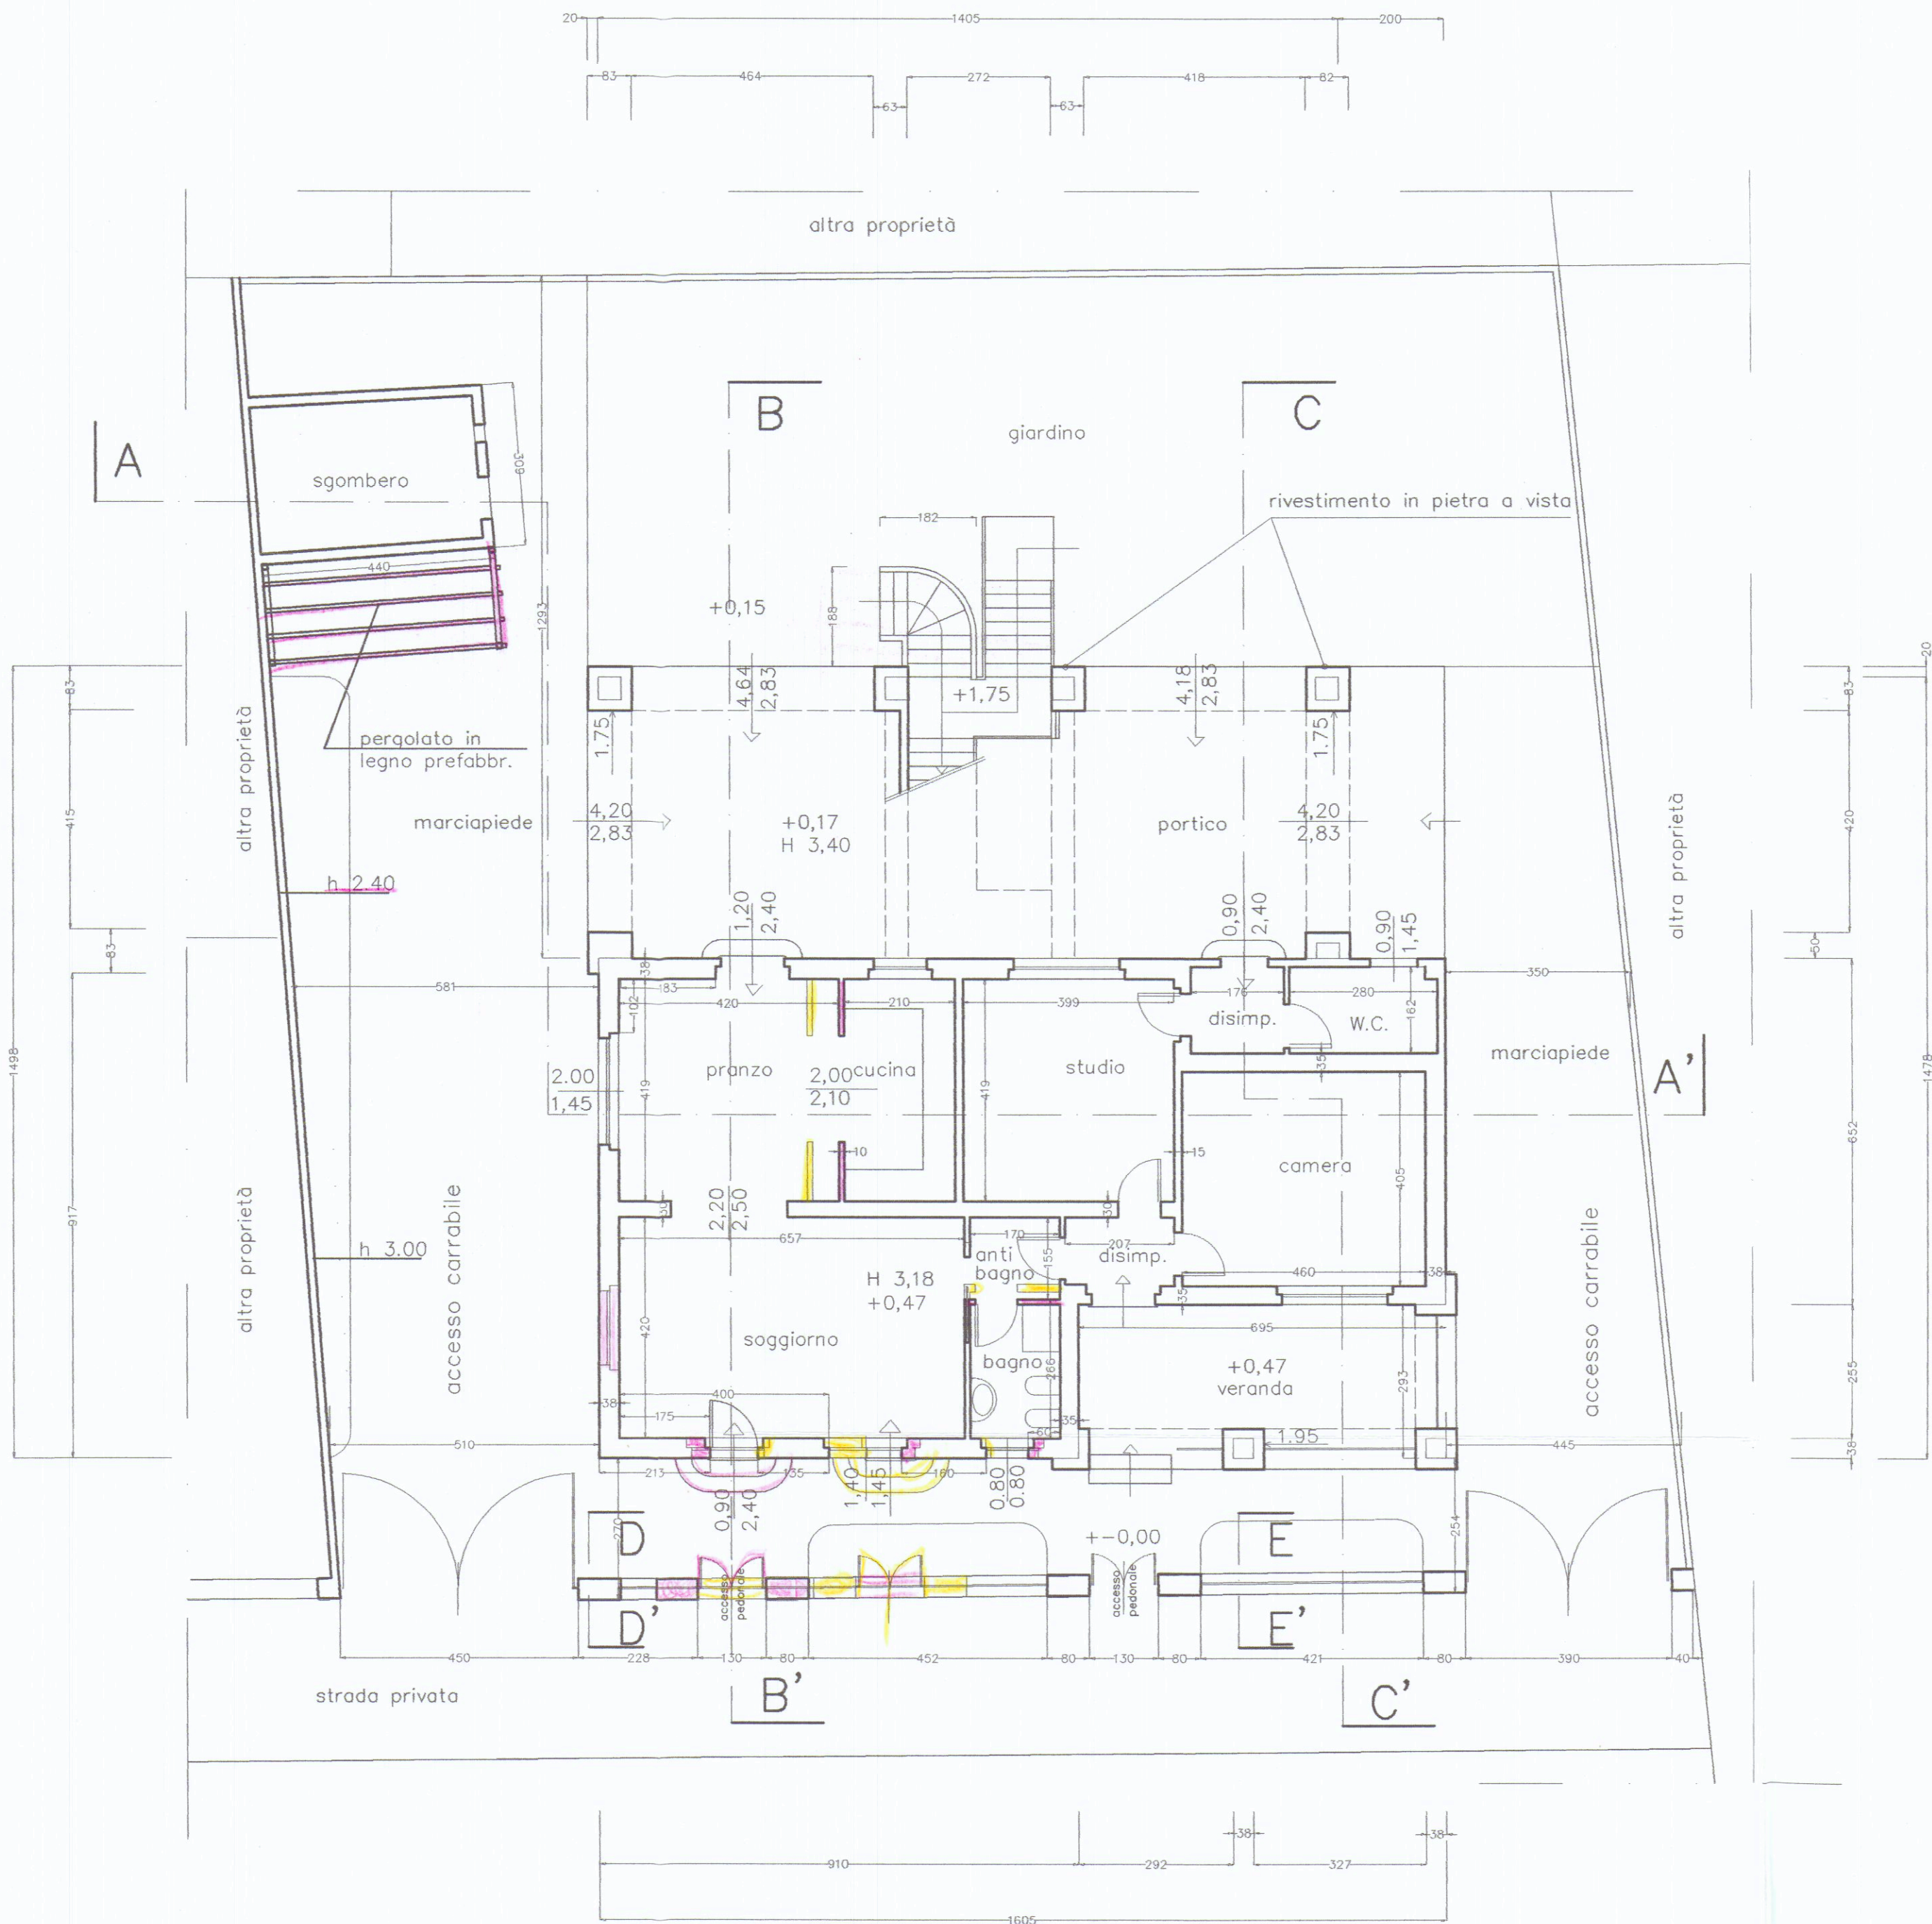

PIANTA PIANO TERRA