

12 FEB. 1974 W

1 SOLUZIONE
SOSPESO

COMUNE DI CARRARA
edificio di civile abitazione
loc. bonascola (zona paesistica A)

proprietà f.lli mannucci
progettista arch. mario mercanti

Mercanti Mario
DOTT. MARIO MERCANTI
ARCHITETTO

tav.

1

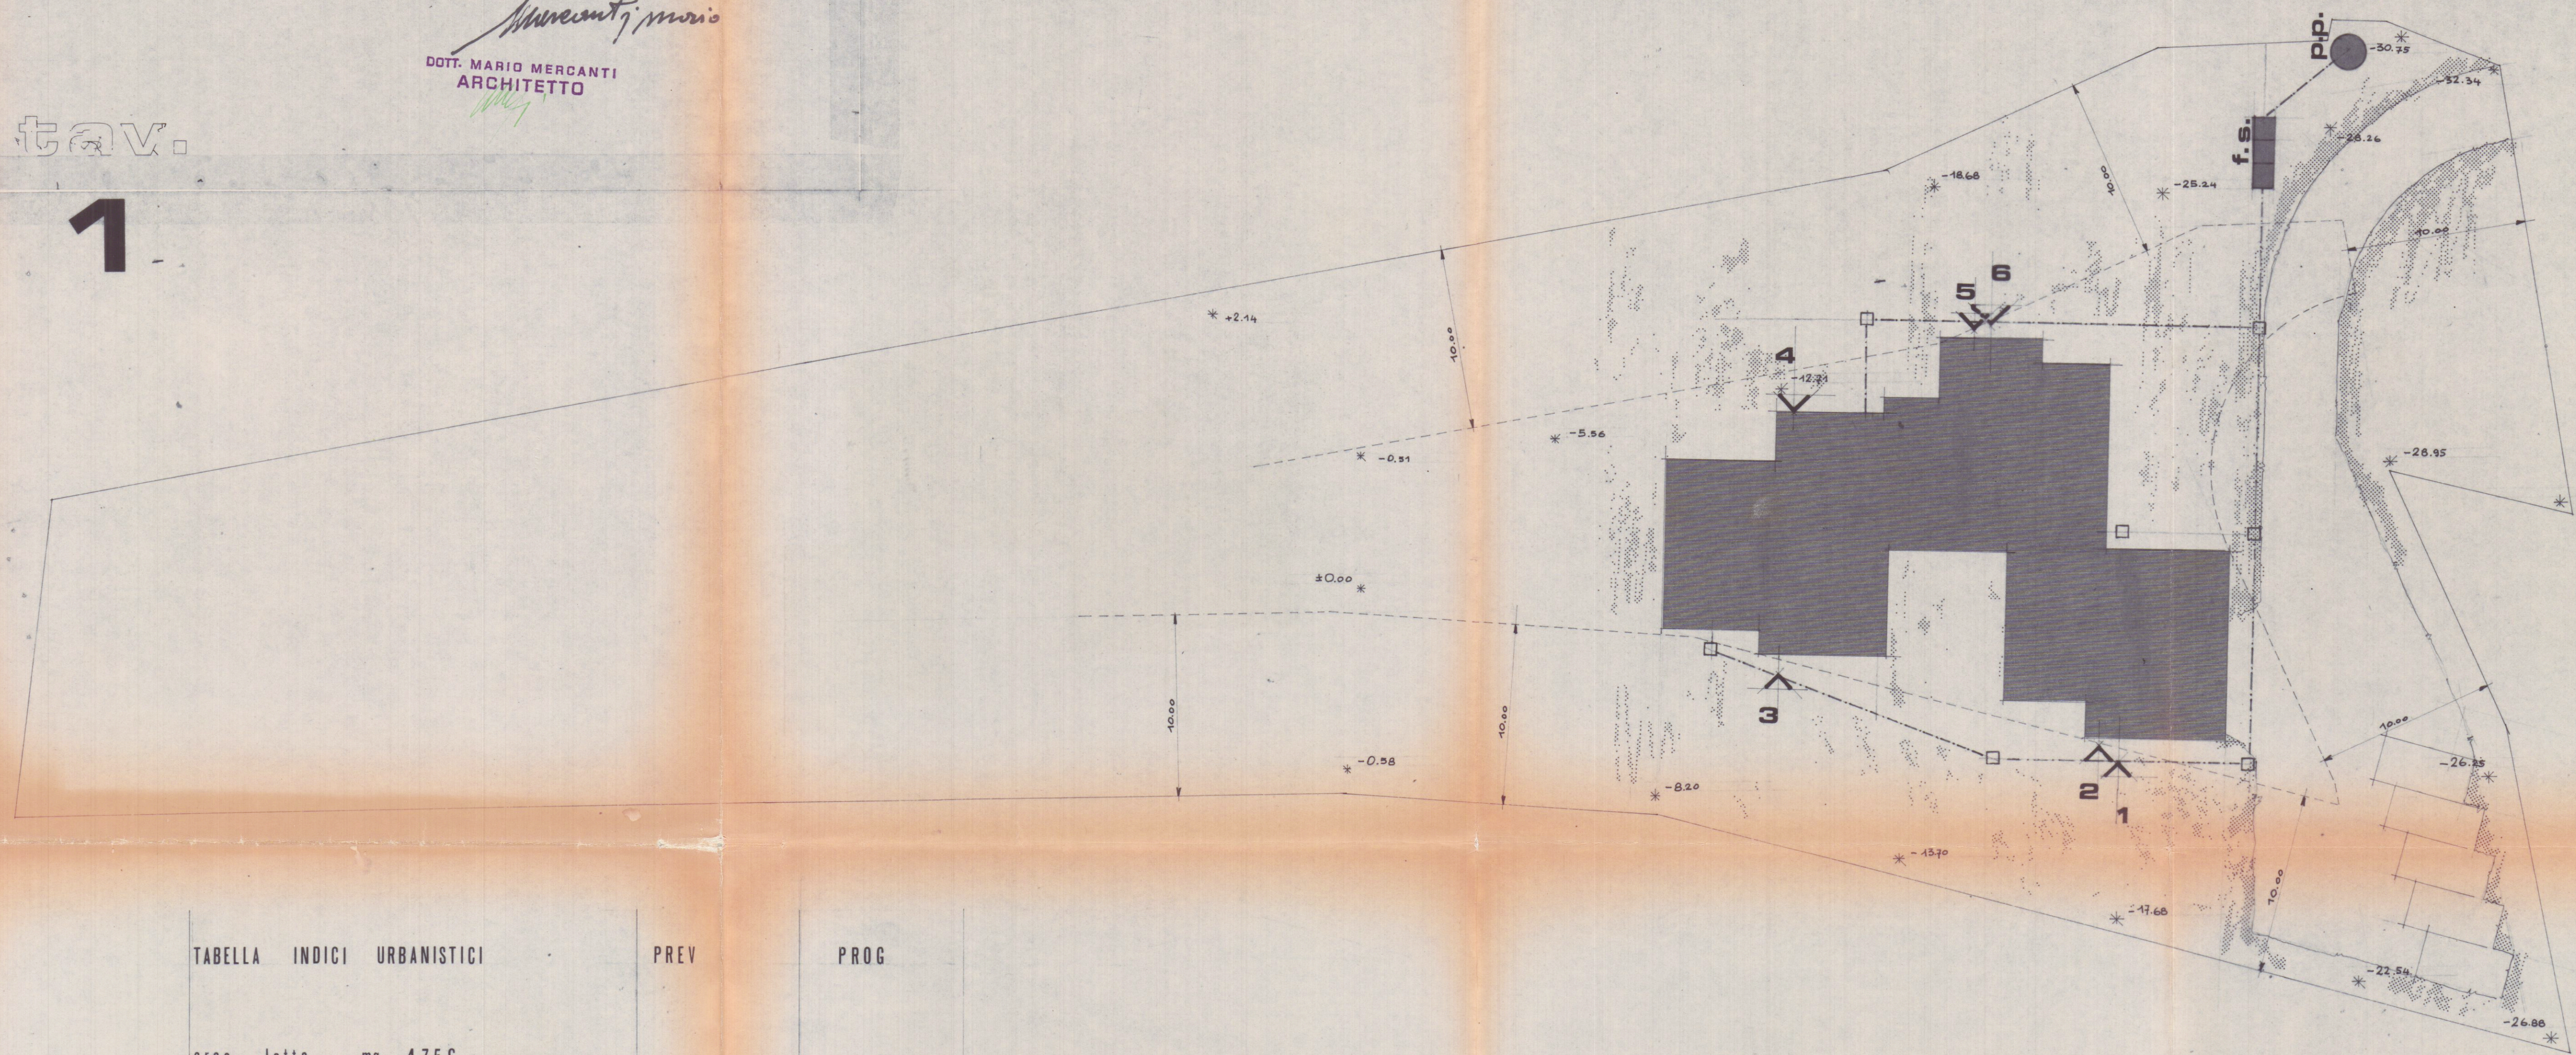


TABELLA INDICI URBANISTICI			PREV	PROG
area lotto	mq	4756		
sup coperta	mq		397	395
H max	m			7,50
distanza confini	m			10,00

PLANIMETRIA GENERALE

1:200