


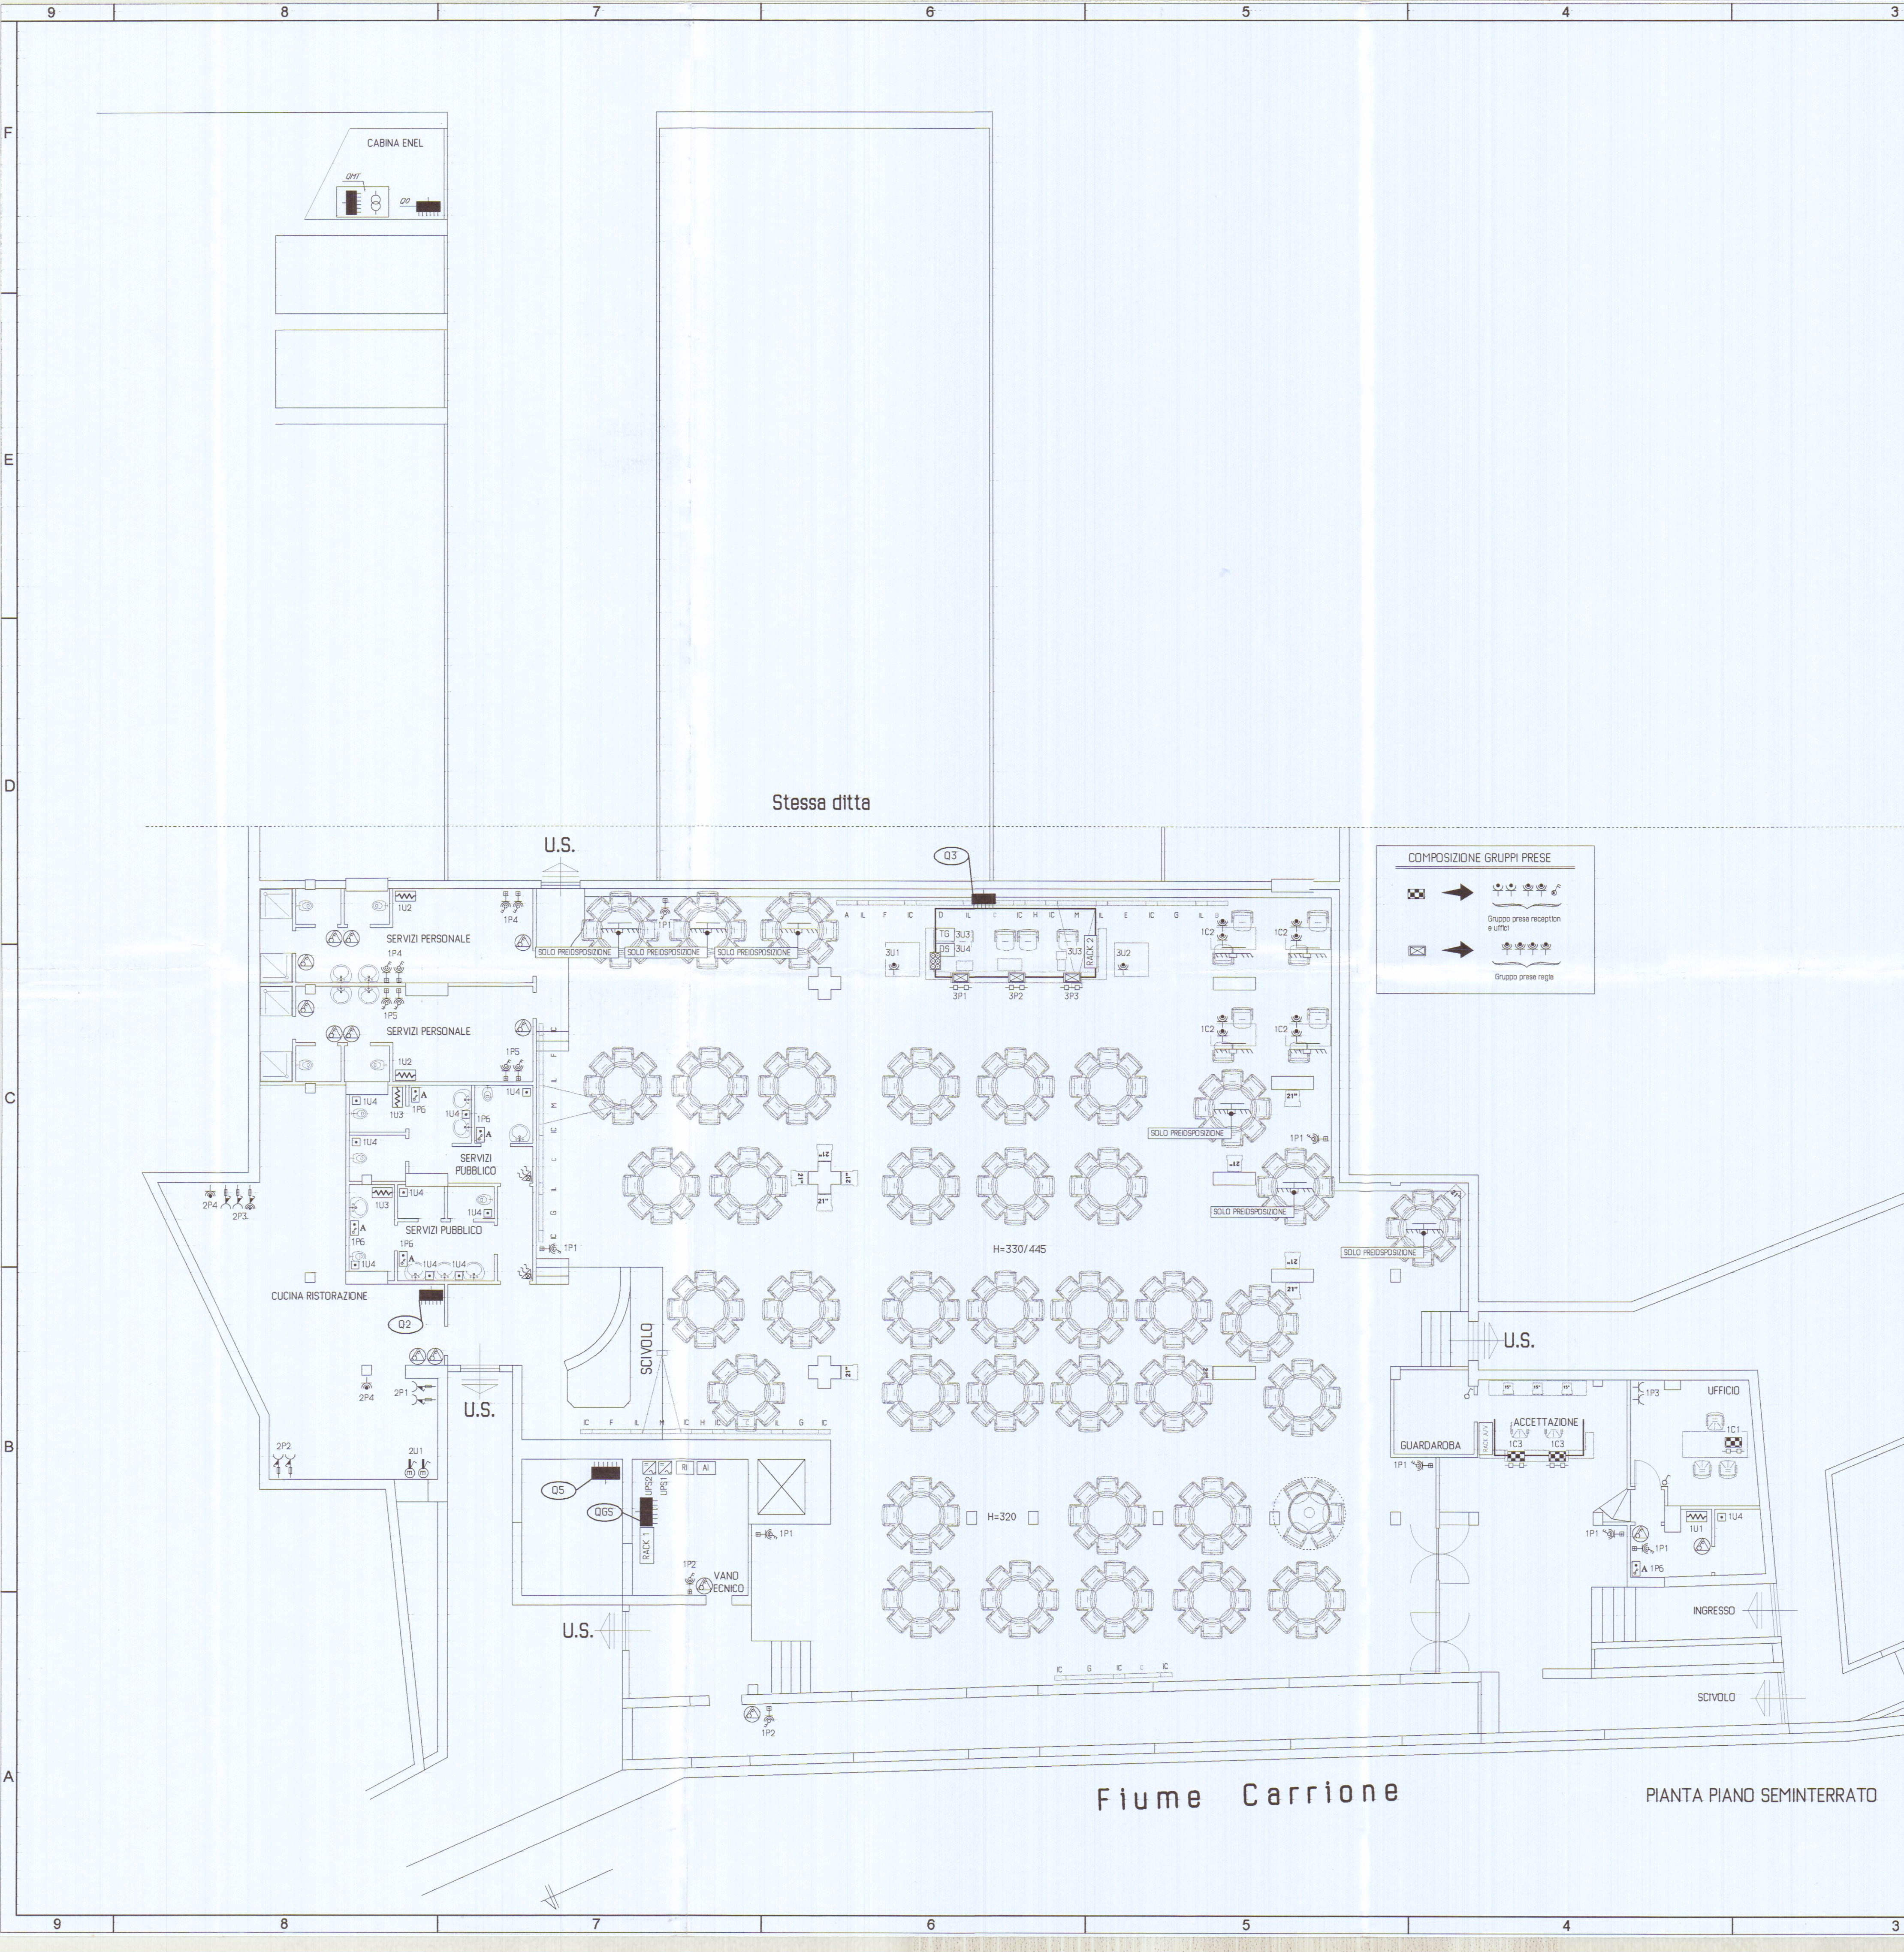

NOTE

IDENTIFICAZIONE SIGLE

NUMERAZIONE PROGRESSIVA CIRCUITO

TIPOLOGIA CIRCUITO

RIFERIMENTO AL QUADRO ELETTRICO DI PROVENIENZA

- L CIRCUITO DI ILLUMINAZIONE NORMALE

- P CIRCUITO DI FORZA MOTRICE

- E CIRCUITO DI ILLUMINAZIONE EMERGENZA

- X CIRCUITO DI ILLUMINAZIONE ESTERNA

- U CIRCUITO DI ALIMENTAZIONE UTILIZZATORE FISSO

- C CIRCUITO DI ALIMENTAZIONE FM GIOCO

- S CIRCUITO DI ILLUMINAZIONE SICUREZZA

DOCUMENTI DI RIFERIMENTO

- Perschema quadro MT e cabina MT/bt vedi Tavv. E0

- Perschema impianti elettrici quota alta vedi Tavv. E1

- Perschema impianti speciali quota alta vedi Tavv. E3

- Perschema impianti speciali quota bassa vedi Tavv. E4

- Perschema impianti elettrici asserviti al meccanico vedi Tavv. E5

- Perschema quadro elettrico vedi Tavv. EQ0

- Perschema quadro elettrico generale sala QGS vedi Tavv. EQ1

- Perschema quadro elettrico cucina Q2 vedi Tavv. EQ2

- Perschema quadro elettrico regia Q3 vedi Tavv. EQ3

SIMBOLI

INSEGNA

Punto allacciamento insegna luminosa

Punto allacciamento scaldabagno

Punto allacciamento fanello

Punto allacciamento asciugamano elettrico

Segnalazione ottica acustica chiamata bagni HDK

Pulsante chiamata bagni HDK

Pulsante a tirante chiamata bagni hdk

Comando punto luce a pulsante esec IP41

Pulsantiera comando illuminazione

Comando interruttore unipolare incasso IP41

Comando interruttore bipolare incasso IP41

Comando interruttore bipolare IP54

Punto luce a lampada fluorescente 11W tipo autoalimentata per illuminazione di sicurezza e indicazione vie d'esodo esec IP40/IP54

Punto luce a lampada fluorescente 11W SA tipo autoalimentata per illuminazione di sicurezza e indicazione vie d'esodo esec IP40/IP54

Applique a parete (1) o soffitto (2) per lampada ad incandescenza esec IP41

Punto luce per illuminazione ordinaria realizzato nel controsoffitto derivato da conduttura prefabbricata

Punto luce per illuminazione ordinaria realizzato nel controsoffitto

Plafoniera a lampada fluorescente potenza 2*58W esec IP65 con corpo e coppa in policarbonato

Conduttura elettrica prefabbricata IP 54

Caneletta portacavi in acciaio zincato, con tappo, giunzioni e connessioni di terra esec IP40

Pressa a spina tipo interbloccato 3P + N + T protezione a fusibili esec IP54

Pressa a spina tipo interbloccato 2 x 16 A + T protezione a fusibili esec IP54

Pressa a spina 2 x 16 A + T con int. magnetotermico protezione a fusibile in contenitore protetto esec IP44

Pressa a spina 10/16A UNEL IP40

Pressa a spina 10/16A BIPASSO IP40

Torrette e pavimento tipo polifunzionale per servizi elettrici e speciali

Gruppo prese tipo "C"

Gruppo prese tipo "A"

Gruppo statico di continuità (UPS)

Trasformatore MT/bt

Quadro di comando, controllo e smistamento linee principali

LEGENDA

DESCRIZIONE

5.

4.

3. EMISSIONE PER PROGETTO ESECUTIVO

2. REVISIONE GENERALE

1. EMISSIONE PER PROGETTO DI MASSIMA

0. EMISSIONE PER APPROVAZIONE E COMMENTI

Rev. Descrizione-Description

Prep. Cont. Approv. Data

Progettazione impianti elettrici

Per. Ind. Roselli Fabio

Per. Ind. Pistolesi Marco

Progettazione impianti meccanici

Installatore Impianti Elettrici / Firm

Installatore Impianti Meccanici / Firm

Cliente-Customer

CARRARA BINGO s.r.l.

Via Caiona, n°15 - o/a mercato coperto Carrara (MS)

Canterine - Working place

SALA BINGO

Presso Centro Commerciale "LA ROTA" - CARRARA (MS)

Impianto-Plant

ELETTRICO/SPECIALI

Titolo / Title

SCHEMA TOPOGRAFICO

IMPIANTO ELETTRICO - QUOTA BASSA

Commissa / Job

R-002/02

Archivio-Archive

02-002-1-02-1-E2

Scala/Scale

1:100

foglio sheet

011

011

Prodotto senza autorizzazione.

Reproduction is forbidden without authorization.

COLLEGIO DEI PERITI INDUSTRIALI

ROSELLI

ALDO

1982

AGENZIE - INVIATE

COMUNE DI CARRARA

22 MAG. 2002

VALIDO SOLO PER IMPIANTI-