


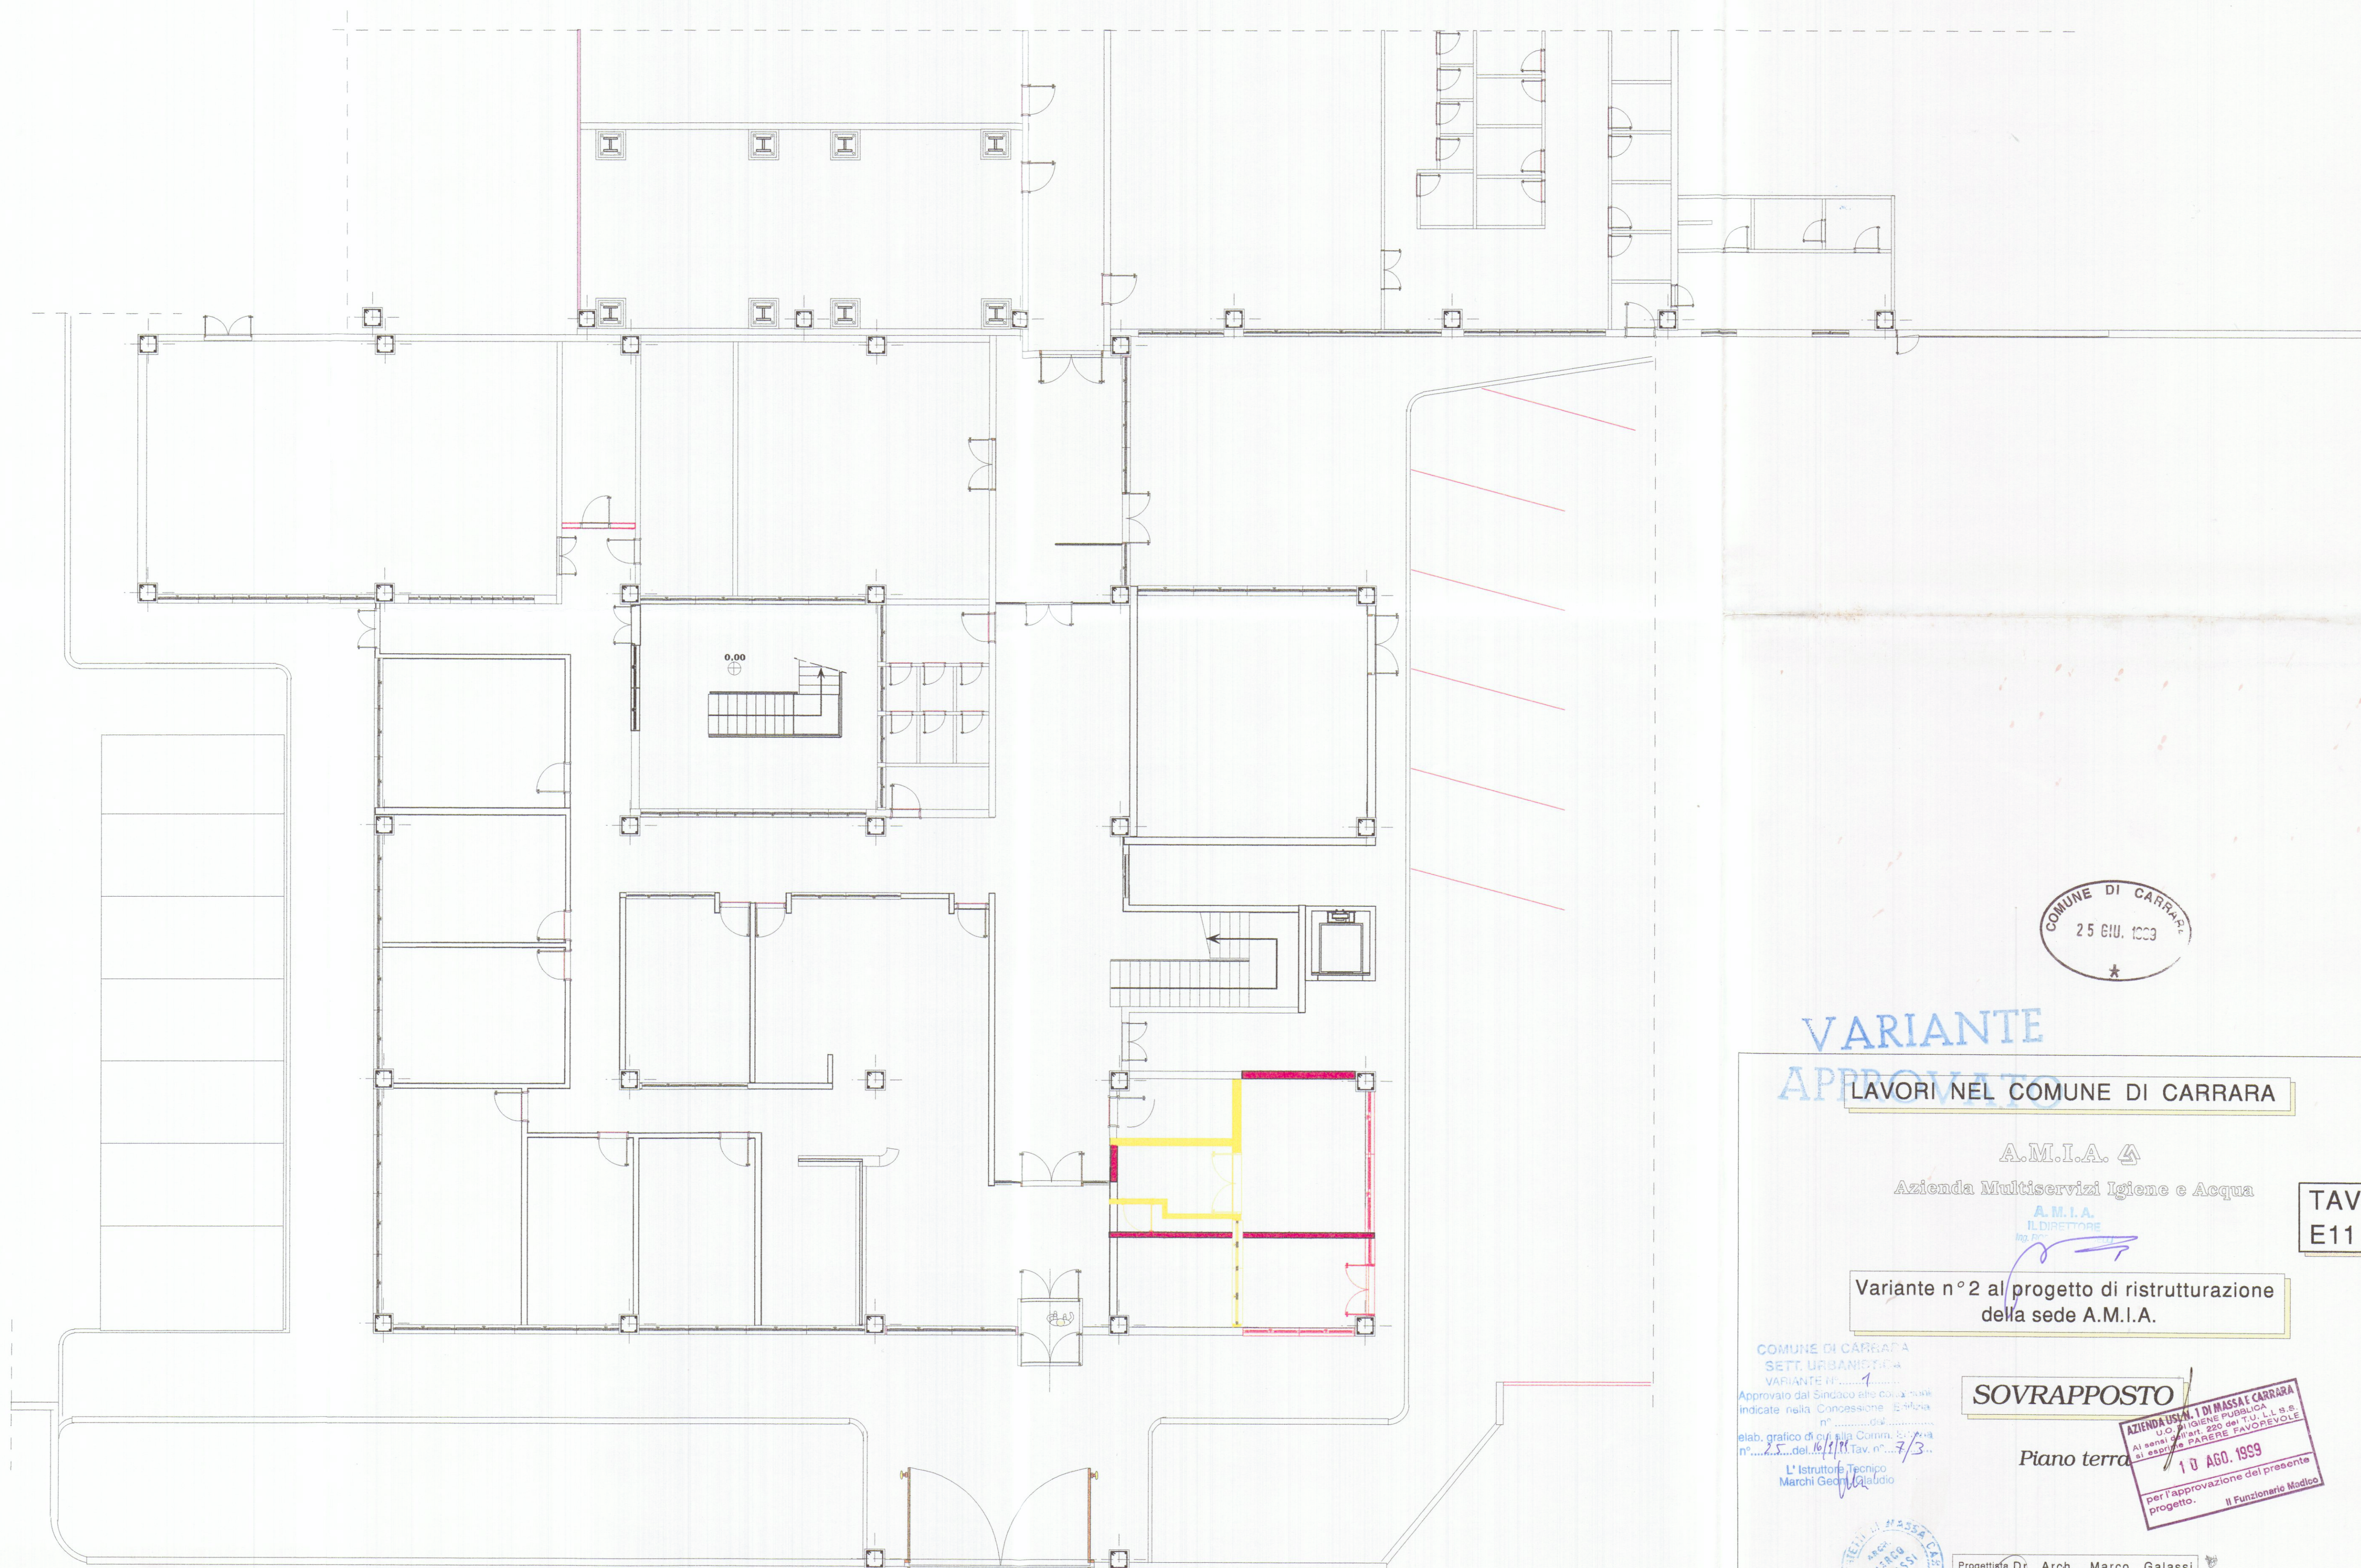

**VARIANTE APPROVATA**  
**LAVORI NEL COMUNE DI CARRARA**

**A.M.I.A. 4**  
Azienda Multiservizi Igiene e Acqua

**A.M.I.A.**  
IL DIRETTORE

**Variante n° 2 al progetto di ristrutturazione della sede A.M.I.A.**

**TAV. E11**

COMUNE DI CARRARA  
SETT. URBANISTICA  
VARIANTE n° 1  
Approvato dal Sindaco e dalla Giunta  
Indicate nella Concessione (art. 12)  
n° ..... del .....  
elab. grafico di cui alla Comm. S. n° .....  
n° ..... del 16/11/1998 Tav. n° 7/3  
L'Istruttore Tecnico  
Marchi Geo. Claudio

**SOVRAPPOSTO**

Piano terra

**AZIENDA USM 1 DI MASSA E CARRARA**  
U.O. IGIENE PUBBLICA  
Al sensi dell'art. 235 del T.U. L. 8.8.0.  
si esprime **PARERE FAVOREVOLE**  
**10 AGO. 1999**  
per l'approvazione del presente  
progetto. Il Funzionario Medico



Progettista Dr. Arch. Marco Galassi

Scala 1:100

CARRARA 25/08/99