Approvato dal Sindaco con ordinanza
notificata nella Commissione Edilizia
N. 331 del 27 GIU. 1989

IL SEGRETARIO COMUNALE
(Dott. Claudio Tomassi)

2 7 GIU. 1989

19 COMUNE DI CARRARA

MASSA - CARRARA

INSEDIAMENTO TURISTICO-ALBERGHIERO

DA REALIZZARSI IN

MARINA DI CARRARA

LEGGE 30-12-1988 N° 556

APPROVATO

CONTESTUALE
IL TECNICO

CONCESSIONARIO:

-CARRARA-MARBLE-HOTEL-

"SCAVITER" S.A.S. C.F. 00109970450

"SOCIETA' EDILIZIA TIRRERA" S.P.A. C.F. 00097760113

PARTICOLARI RIVESTIMENTO IN MARMO

PROGETTISTI:

Arch. SILVESTRO TELARA
Viale XX Settembre N° 4 - 54033
Tel. 0585/75.... - Carrara

Arch. LIVIO STURLESE
Via Cavour N° 2 - 54033
Tel. 0585/75.... - Carrara

DR. ARCH. SILVESTRO TELARA

DR. ARCH. LIVIO STURLESE

PART. 1

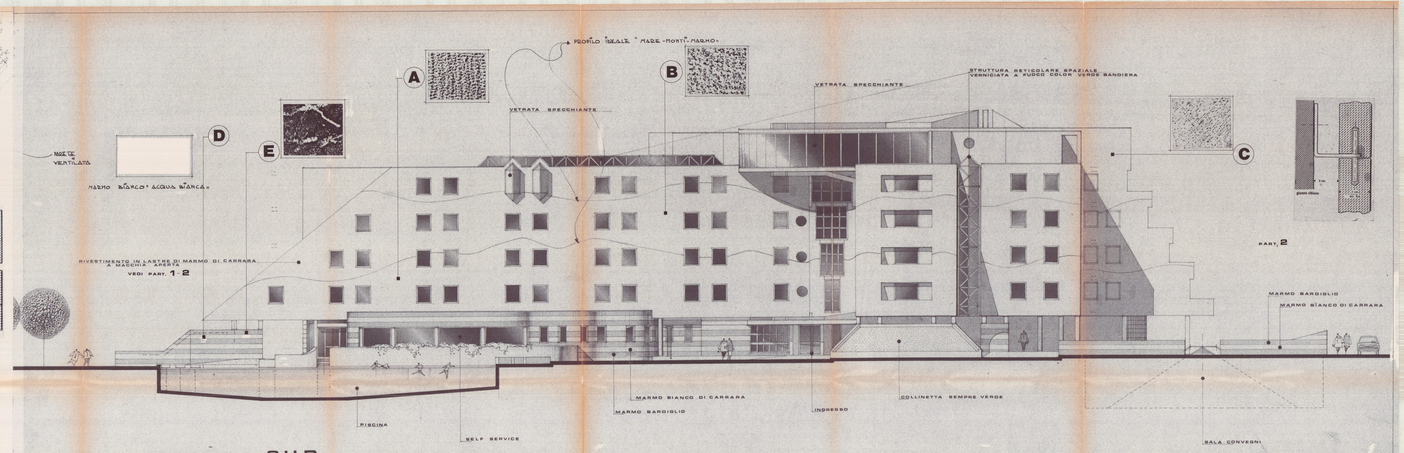

PROSPETTO SUD