



Valore Univ. Livorno
SOSPESO

STUDIO ARCH. SILVESTRO TELARA		TAV. 1
COOPERATIVA EDIMIL		
COSTRUZIONE DI CIVILE ABITAZIONE - P.E.P. MARINA DI CARRARA	PLANIMETRIE 1:2000 1:500	
6 - 1975		

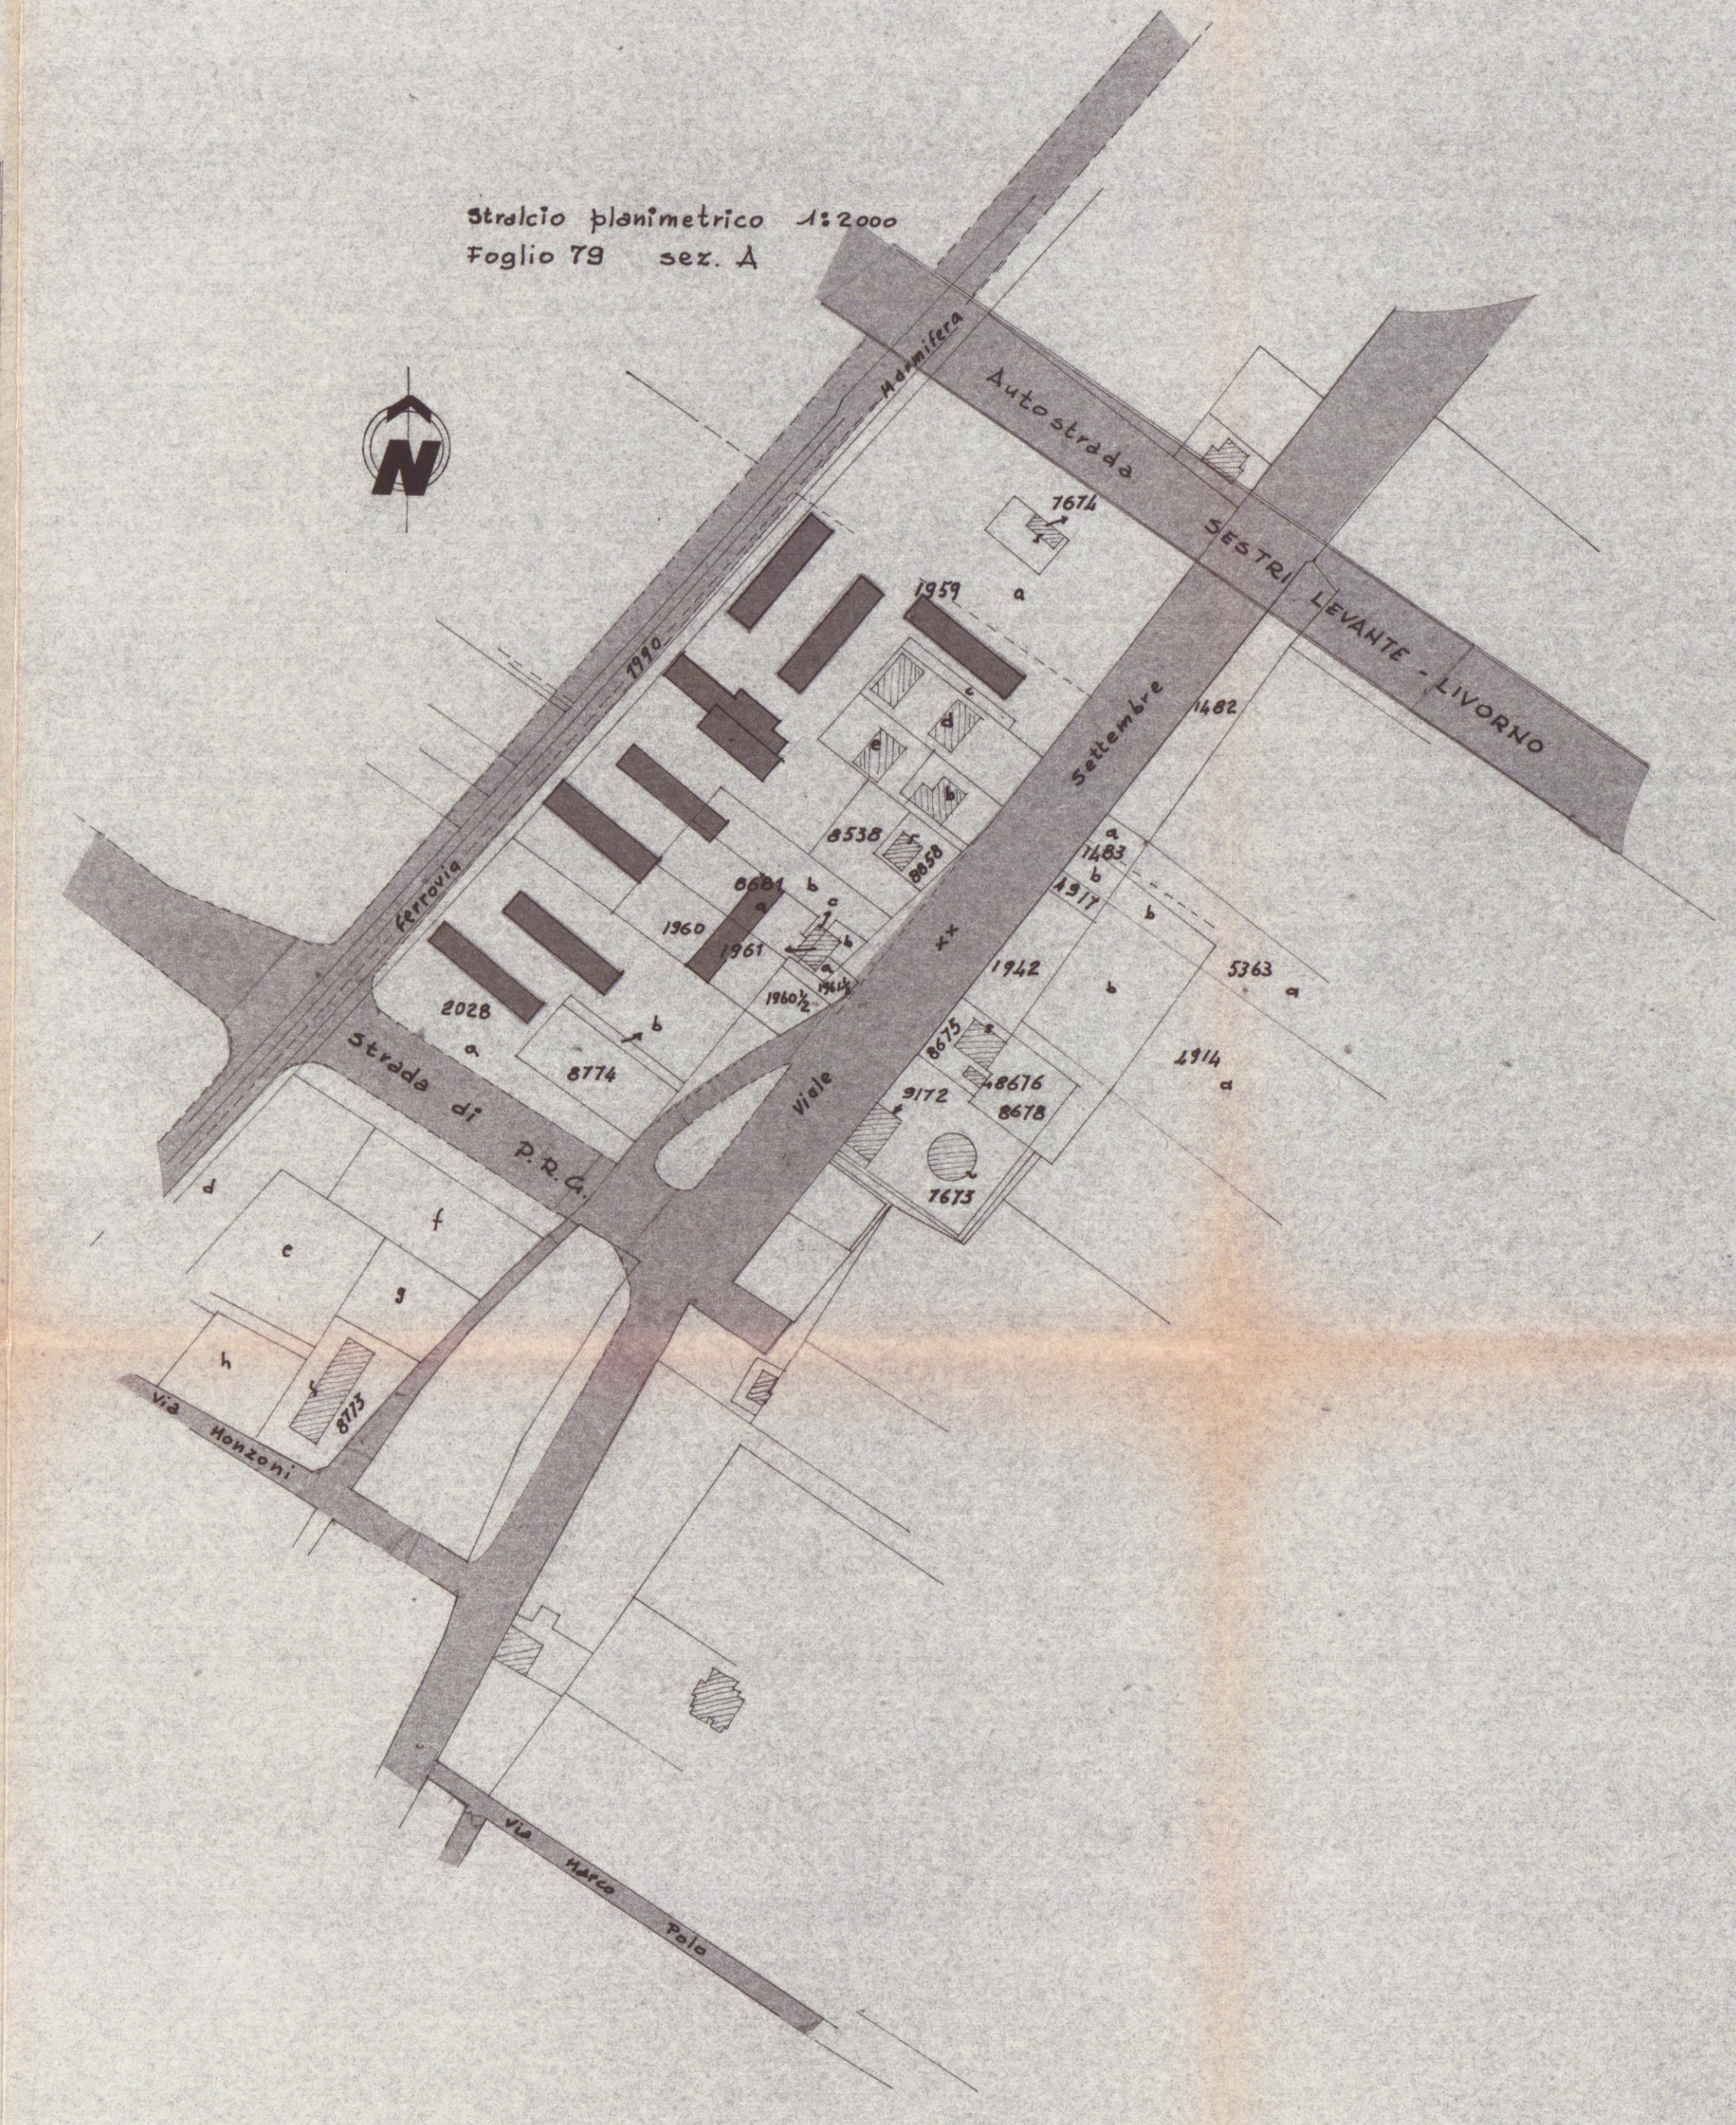

- A - EDIMIL
- B - OLIBAR
- C - CEIC
- D - CENTRO COMM.
- E - VIGILI URBANI
- F " "
- G - EDILSOLE
- H - EDIMIL
- I - RENA

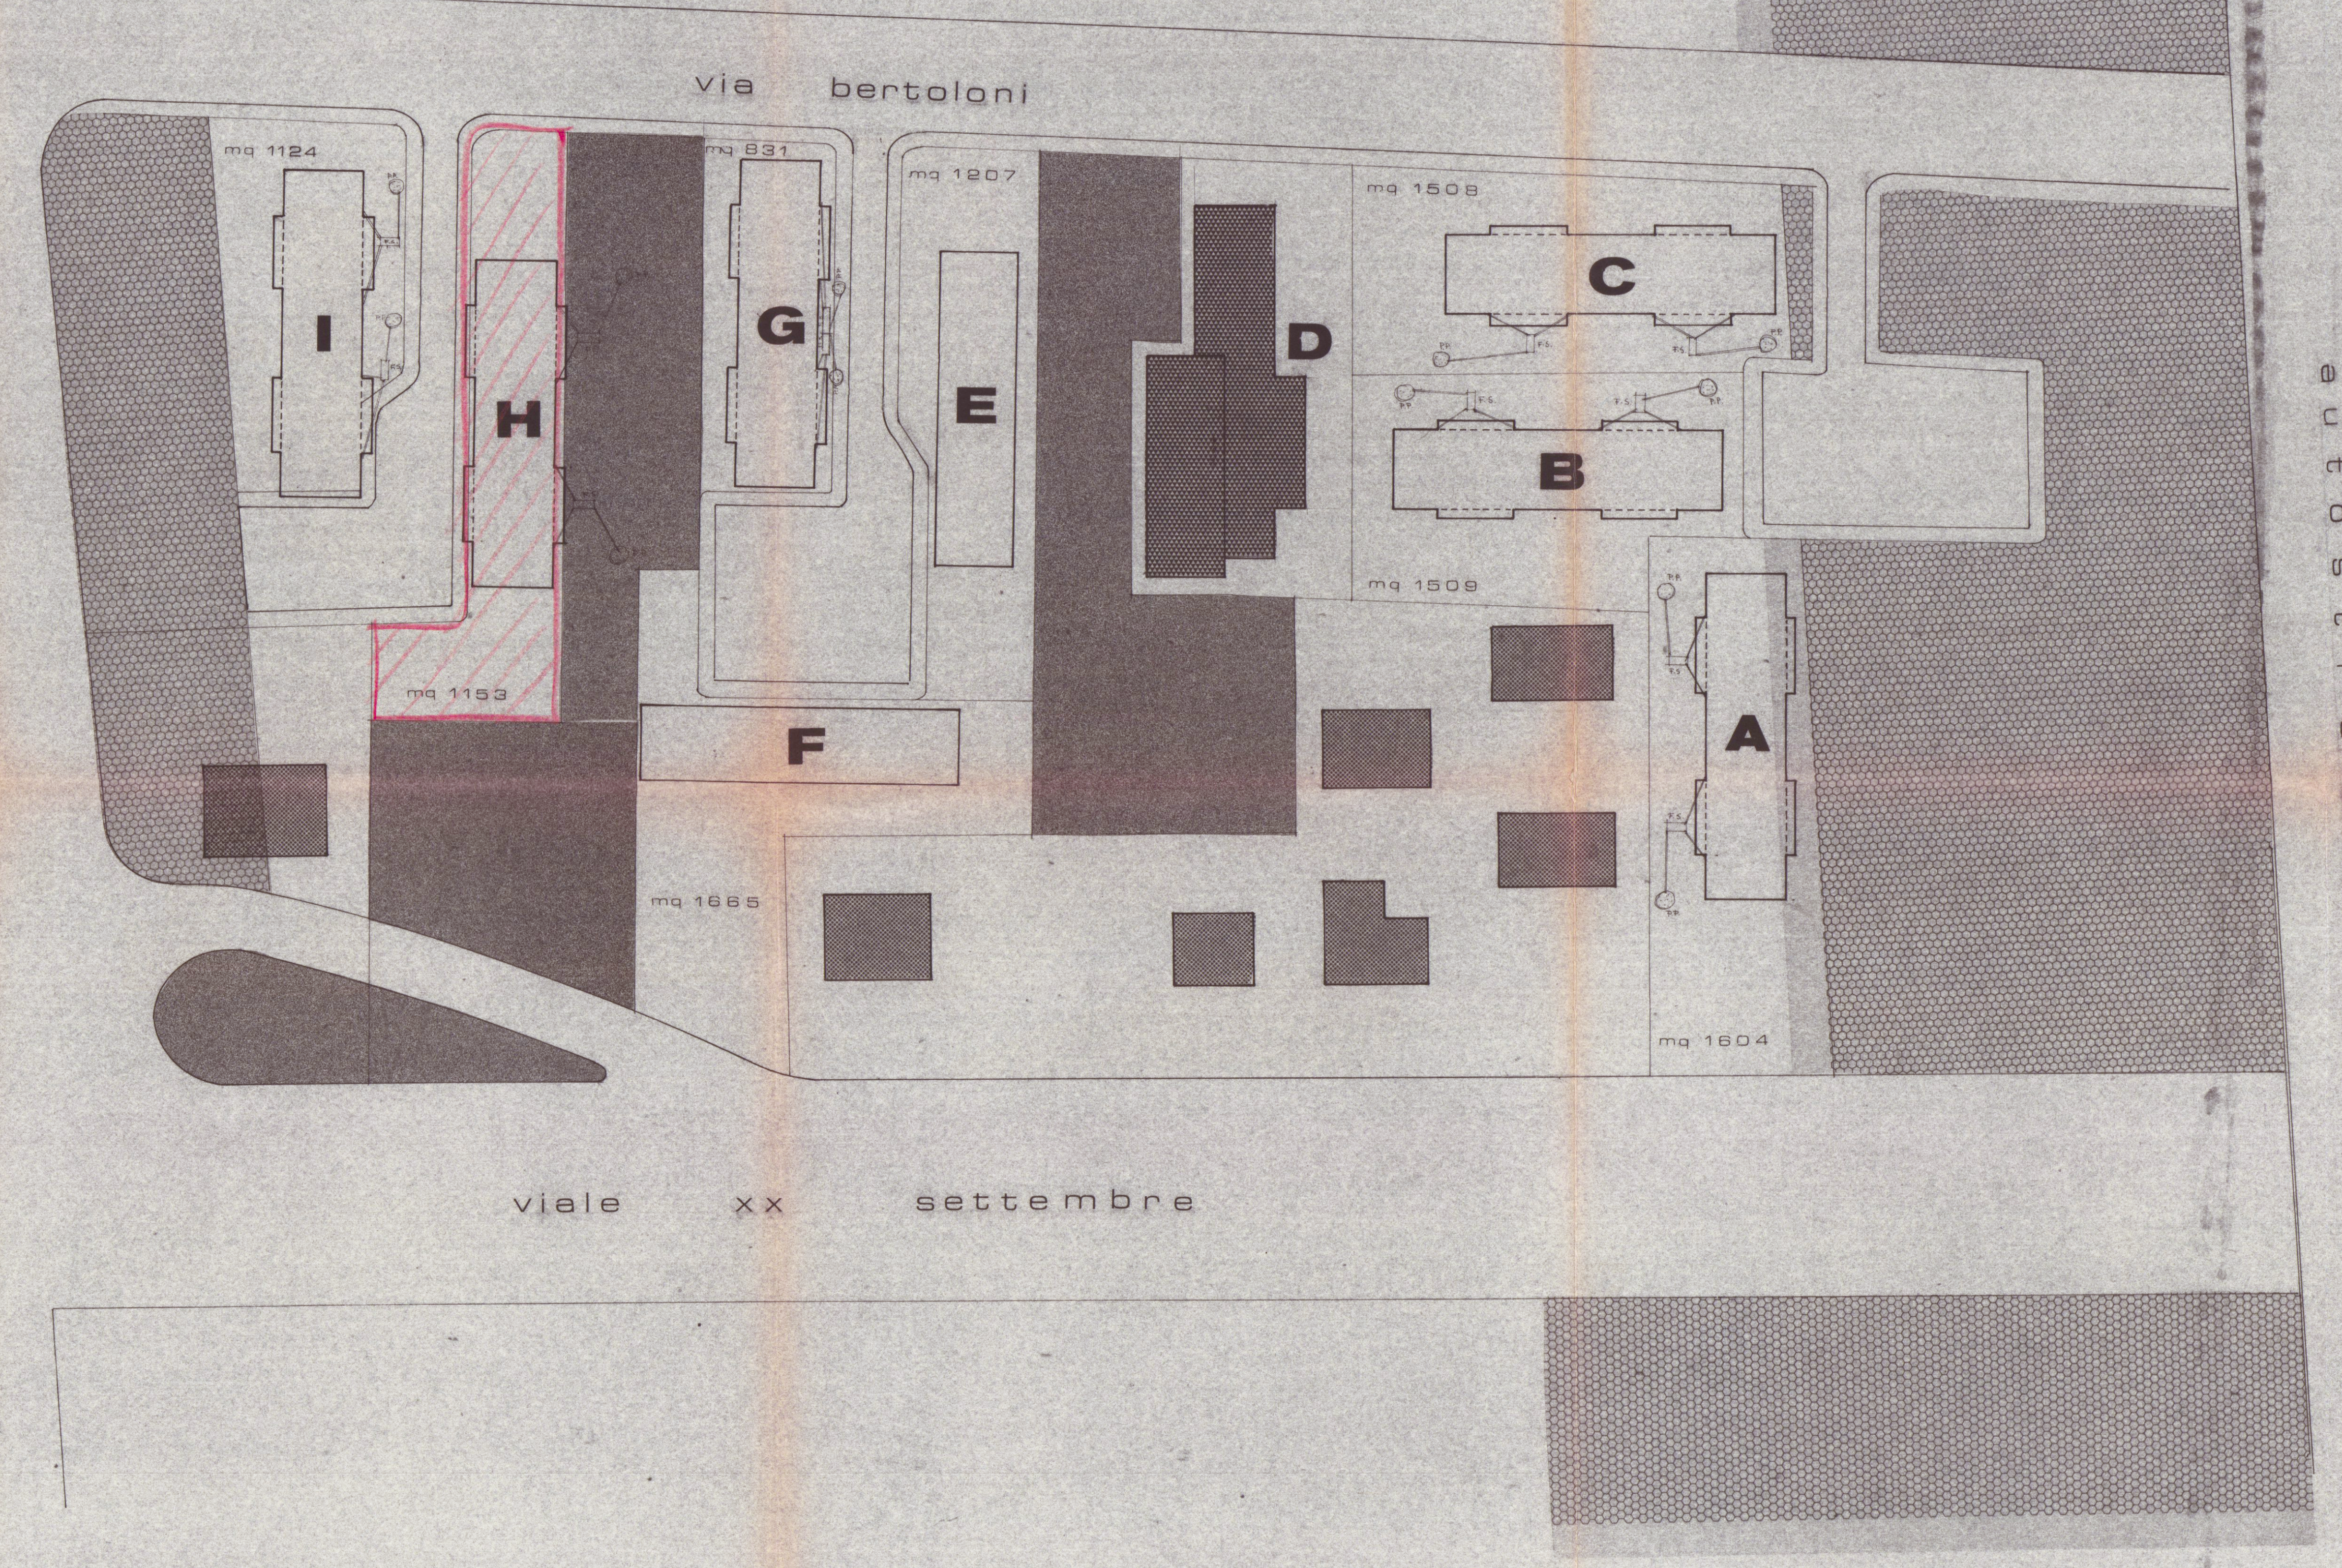

Autostrada