

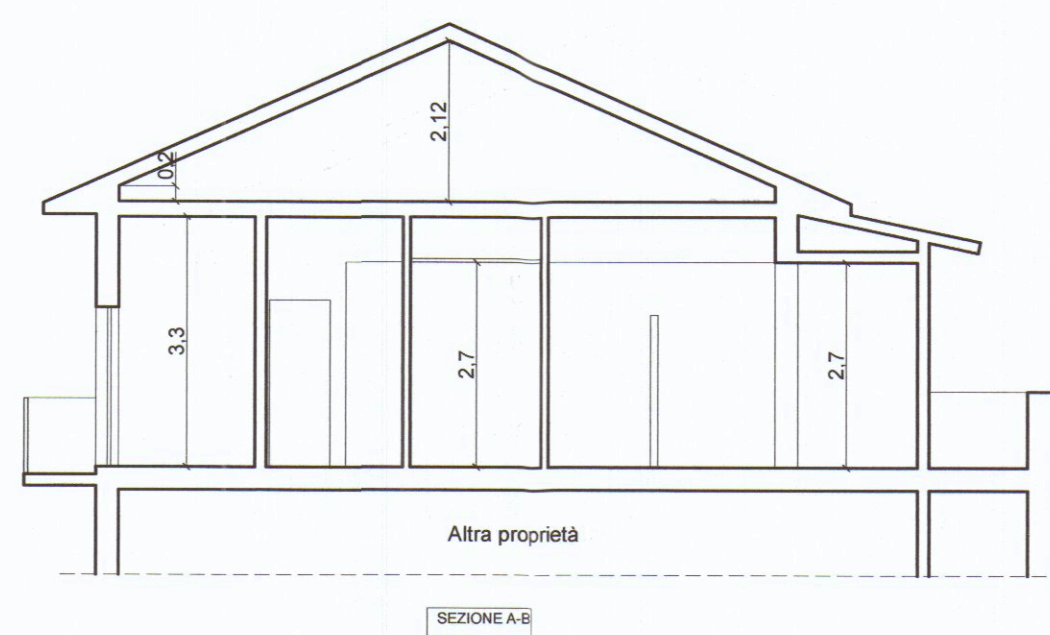



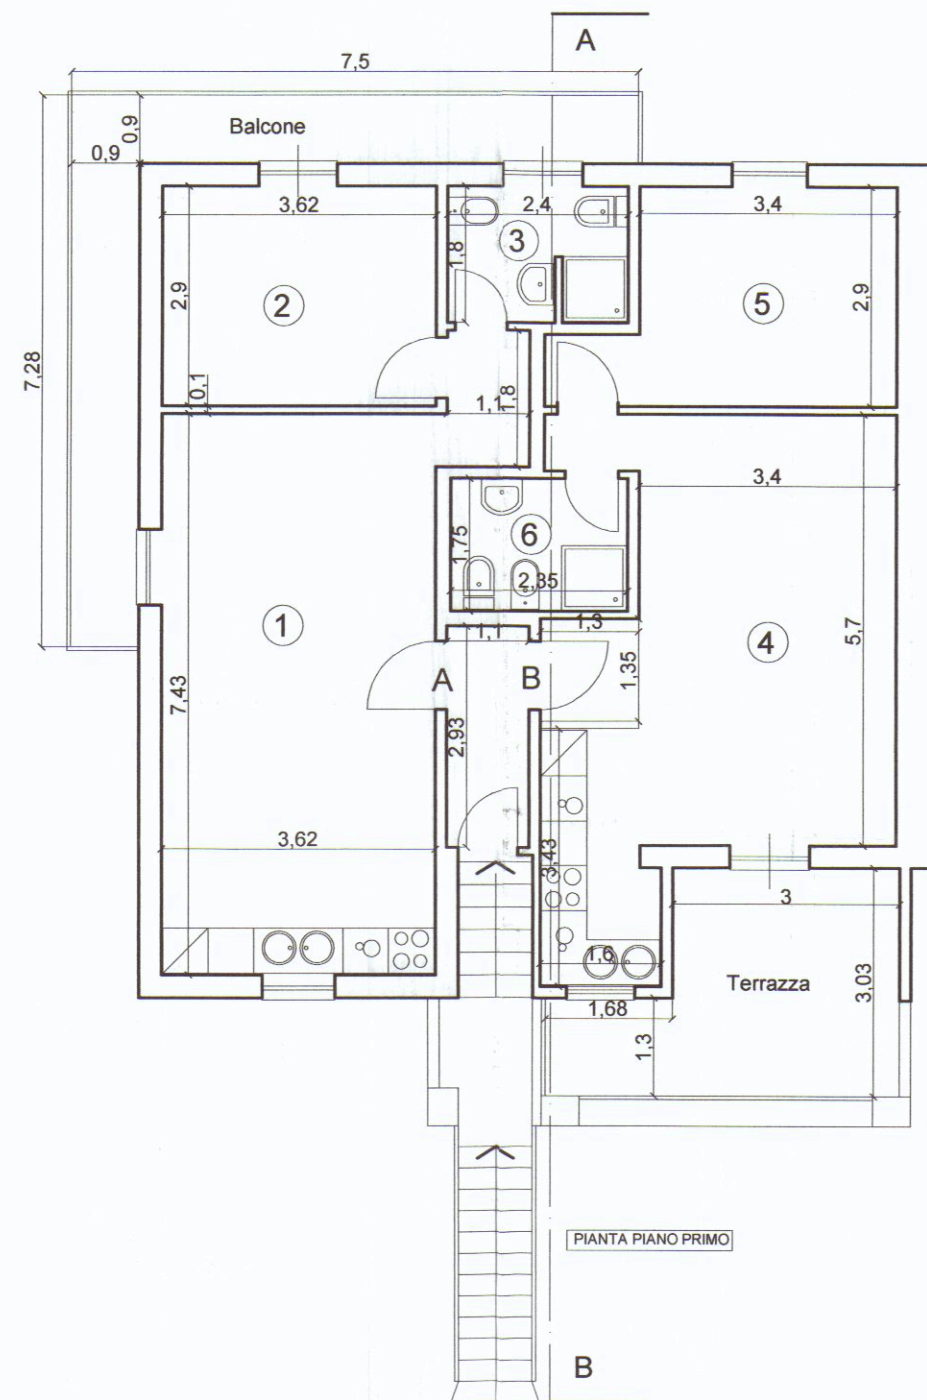


LEGENDA			
1	Soggiorno + Cottura	mq. 26.82	Superficie illuminante mq. 3.50 > mq. 3.35
2	Camera singola	mq. 10.50	Superficie illuminante mq. 2.55 > mq. 1.32
3	Bagno	mq. 4.32	Superficie illuminante mq. 2.55 > mq. 0.54
Unità immobiliare A		mq. 41.64	
4	Soggiorno + Cottura	mq. 26.47	Superficie illuminante mq. 3.55 > mq. 3.30
5	Camera singola	mq. 11.00	Superficie illuminante mq. 1.55 > mq. 1.37
6	Bagno	mq. 4.11	Aspirazione forzata
Unità immobiliare B		mq. 41.58	






PROGETTO APPROVATO DIA N. 34 DEL 17/01/2007

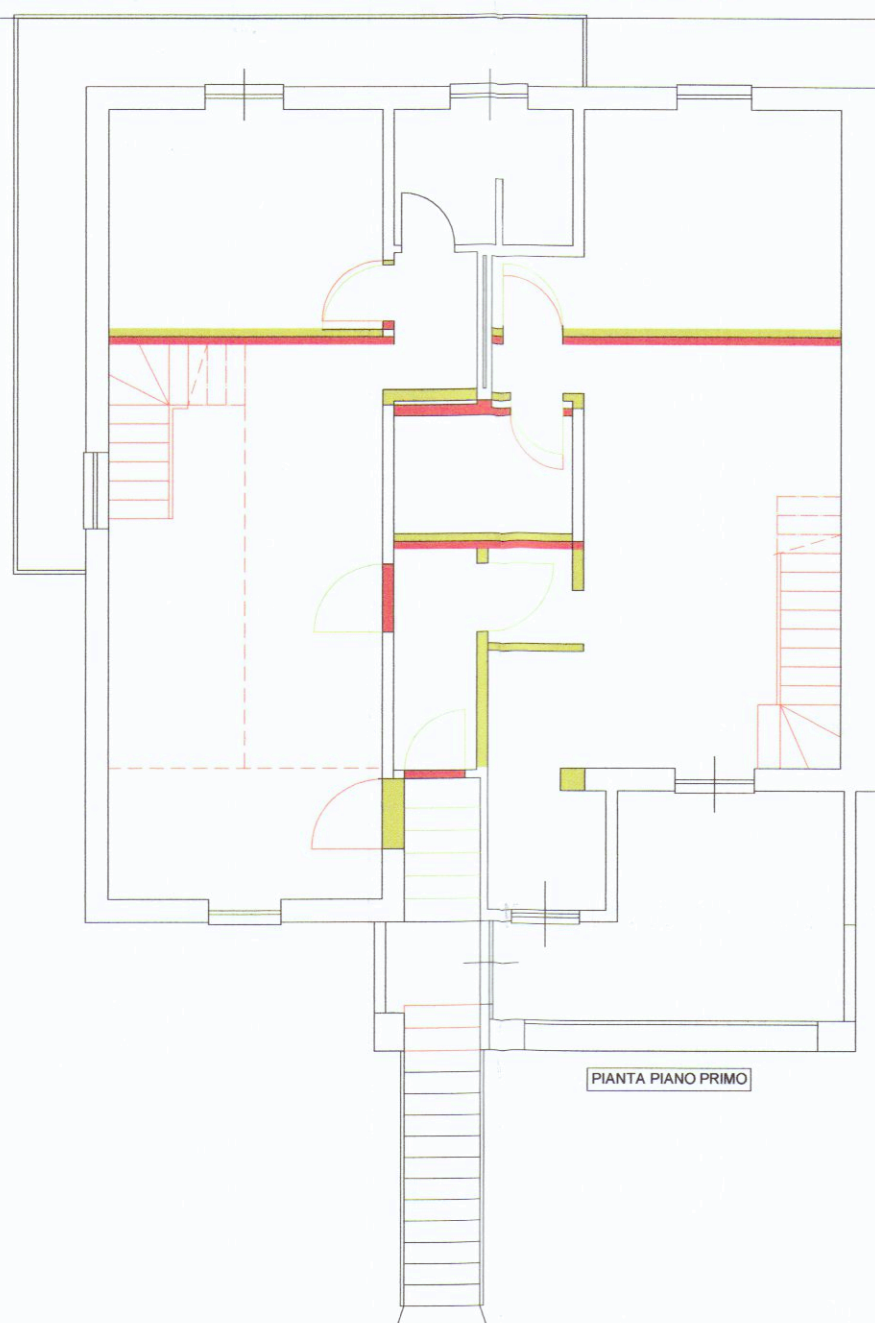

STATO DI RAFFRONTO

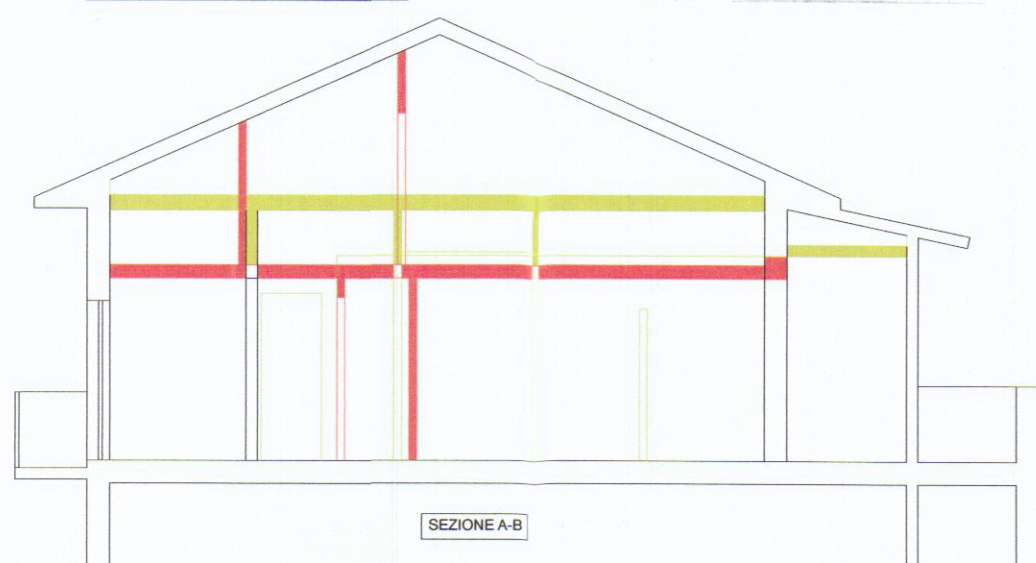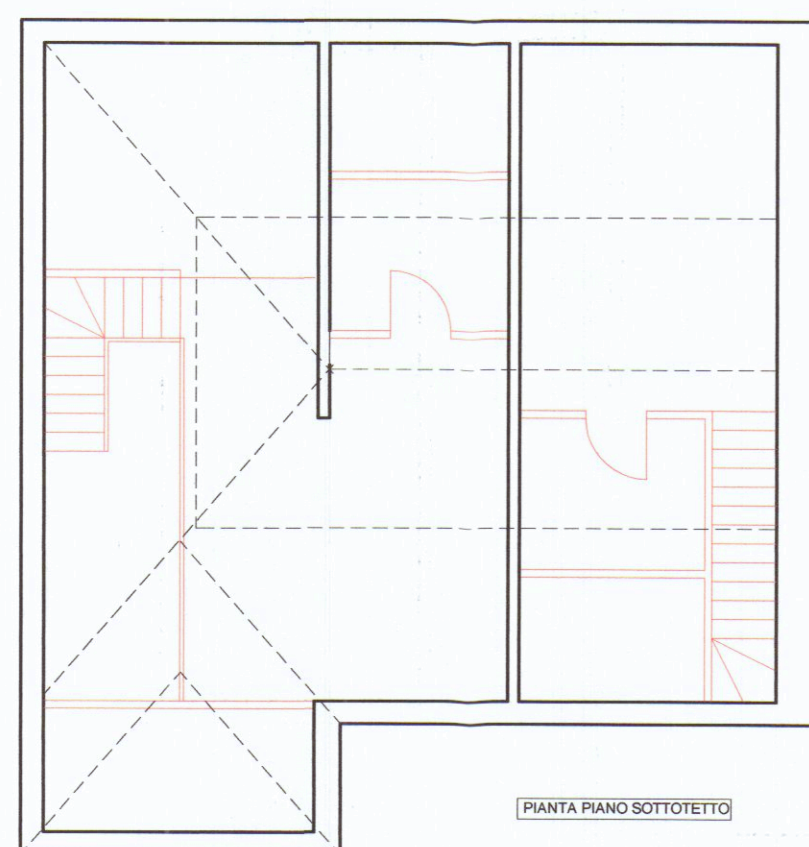

STATO DI VARIANTE FINALE

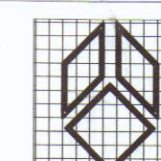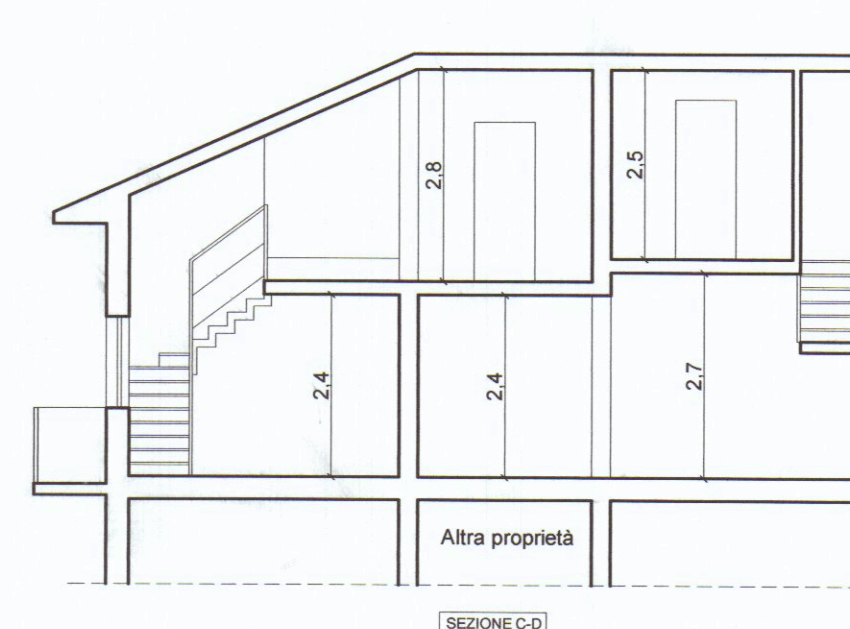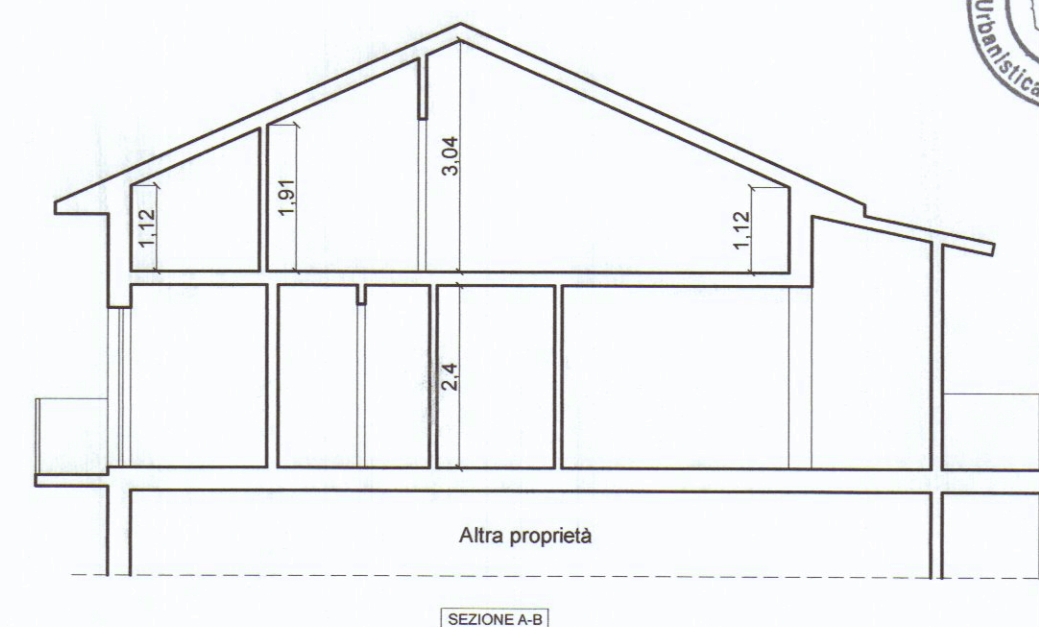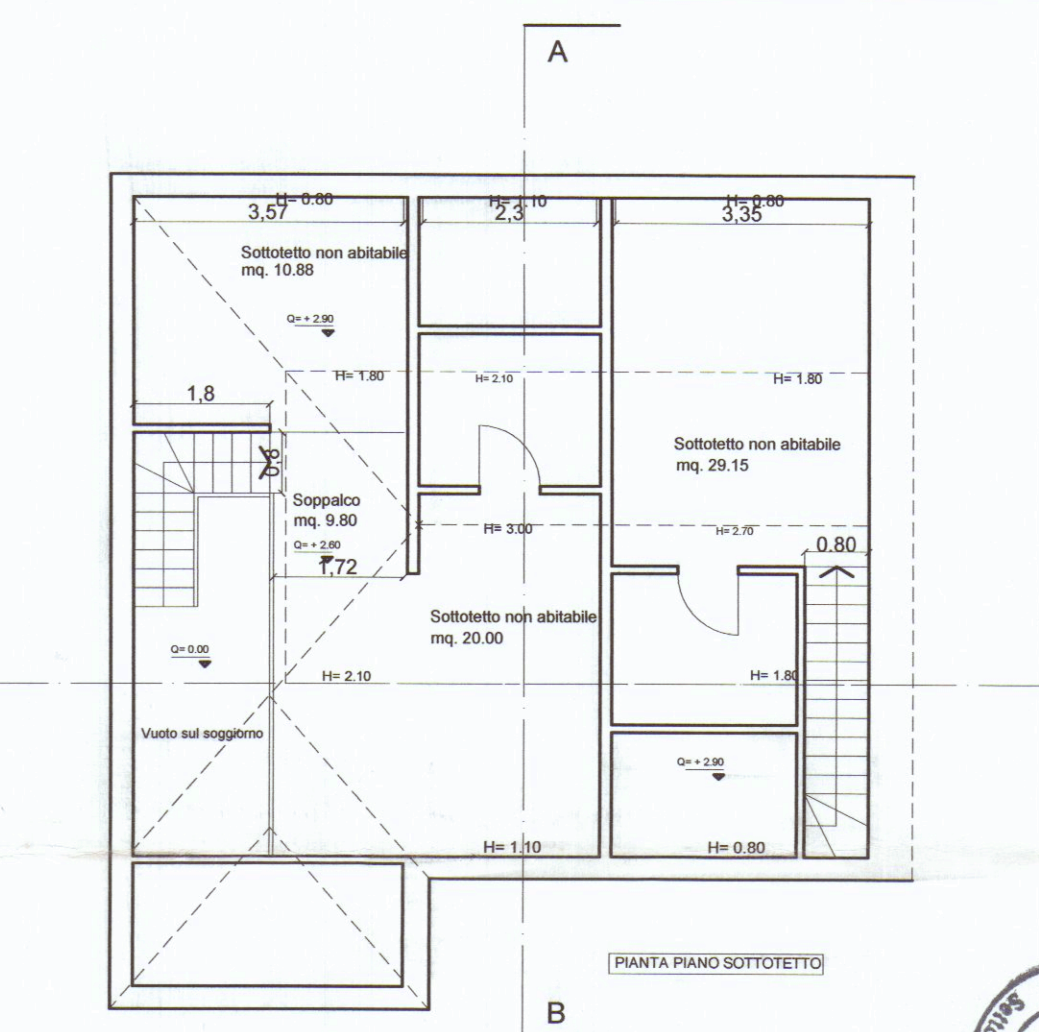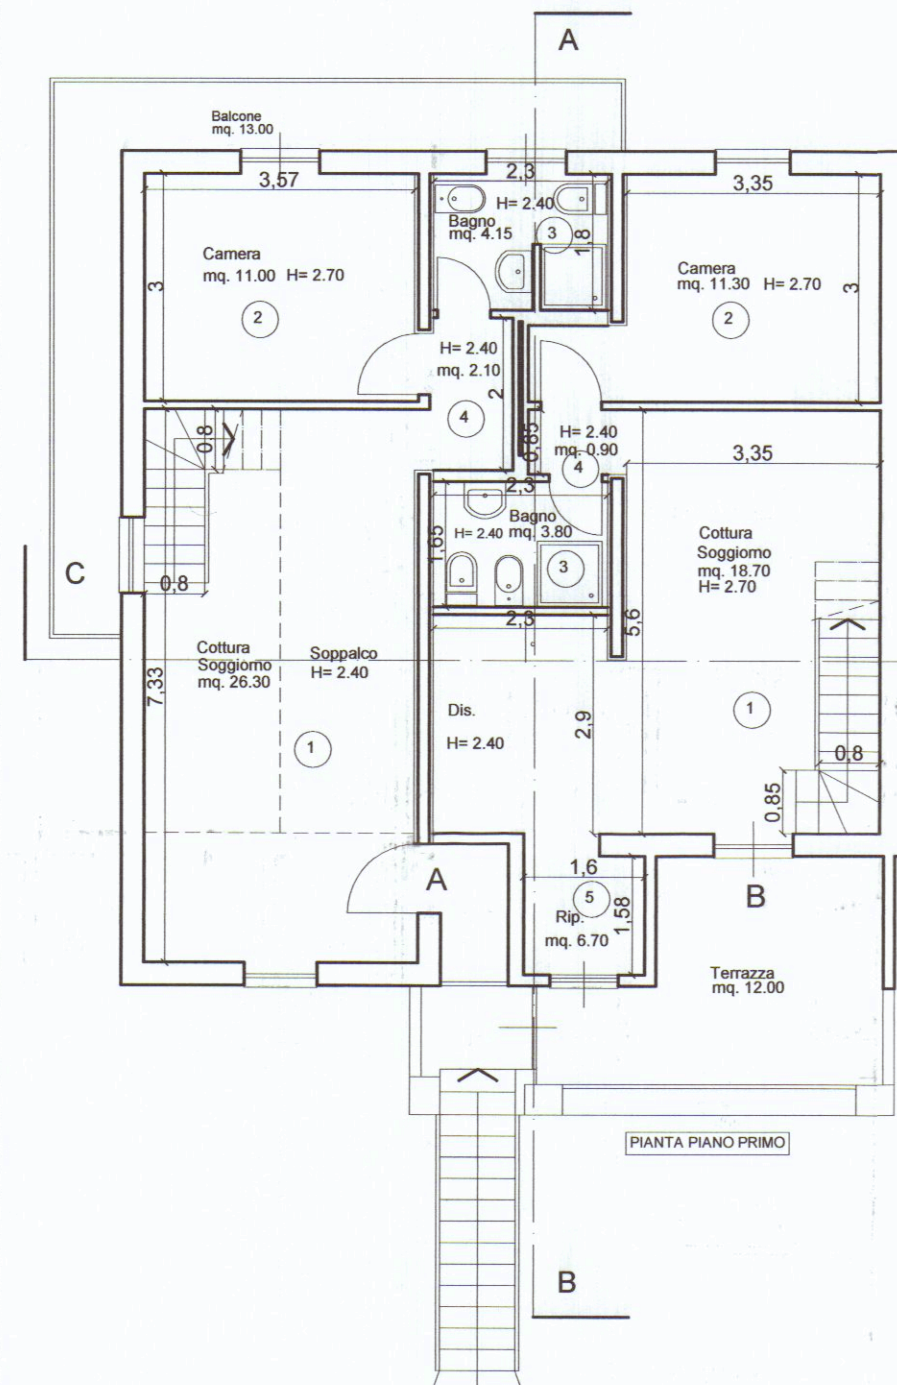

g.t.b. associati Tonarelli e Bergamini geometri
V.le da Verrazzano 11/bis - Carrara (ms) tel. 0585-785265

TAVOLA
U

SCALA
1:100

DATA
06/2008

COMUNE DI CARRARA

OGGETTO
PROGETTO DI RISTRUTTURAZIONE CASA DI CIVILE ABITAZIONE
STATO DI VARIANTE FINALE ART. 142 L.R. 01/05
ALLA D.I.A. N. 34 DEL 17/01/2007

DESCRIZIONE PIANTE E SEZIONI

COMMITTENTE AEDIFICAT S.r.l. di FAUDELLA Roberto

