


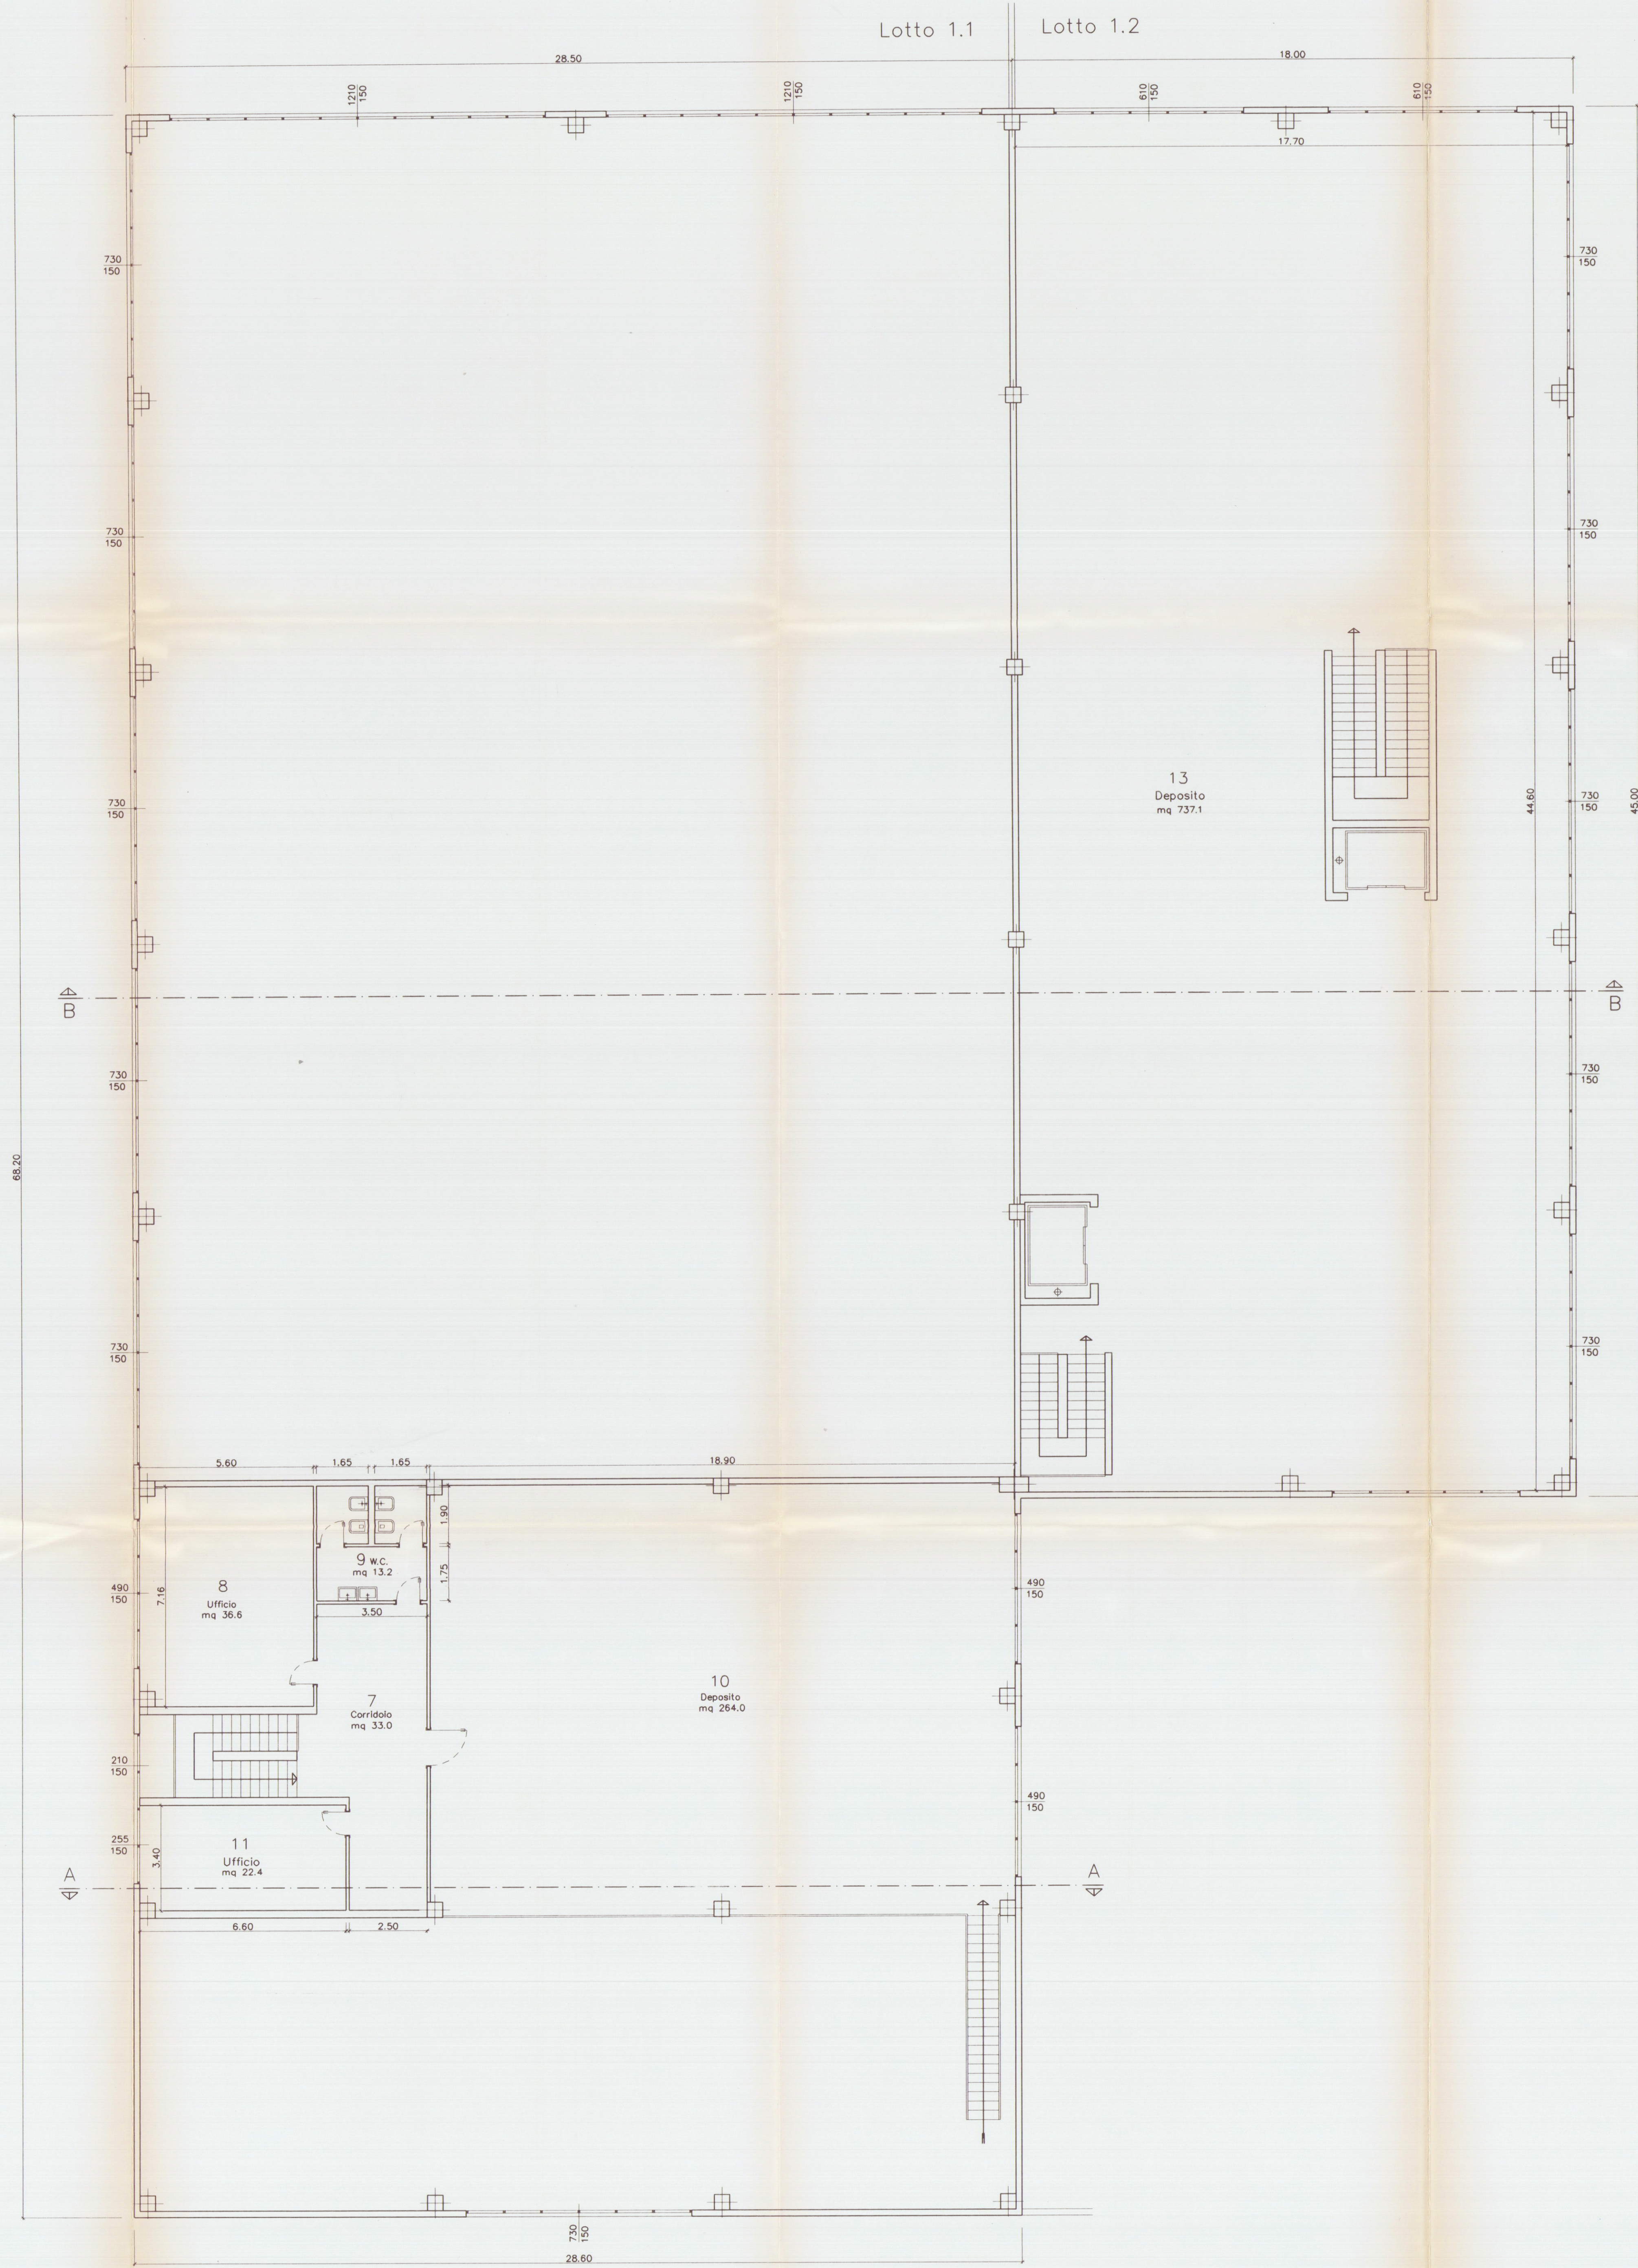

LOTTO 1.1 SUPERFICI DI ILLUMINAZIONE

| VANO | DESTINAZIONE | CAT. | SUP. VANO | SUPERFICI ILLUMINANTI |            | RAPPORTO ILLUMIN. | NOTE |
|------|--------------|------|-----------|-----------------------|------------|-------------------|------|
|      |              |      |           | A PARETE              | A SOFFITTO |                   |      |
| 7    | CORRIDOIO    | 3    | 33.0      | 3.15                  | —          | 1/10.47           | —    |
| 8    | UFFICIO      | 2    | 36.6      | 7.35                  | —          | 1/ 4.97           | —    |
| 9    | W.C.         | 3    | 13.2      | —                     | —          | —                 | —    |
| 10   | DEPOSITO     | 3    | 264.0     | 14.70                 | —          | 1/17.95           | —    |
| 11   | UFFICIO      | 2    | 22.4      | 3.82                  | —          | 1/ 5.86           | —    |

LOTTO 1.1 SUPERFICI DI AREAZIONE

| VANO | DESTINAZIONE | CAT. | SUP. VANO | SUPERFICI APRIBILI |          | RAPPORTO AREAZIONE | NOTE              |
|------|--------------|------|-----------|--------------------|----------|--------------------|-------------------|
|      |              |      |           | PORTE              | FINESTRE |                    |                   |
| 7    | CORRIDOIO    | 3    | 33.0      | —                  | —        | —                  | —                 |
| 8    | UFFICIO      | 2    | 36.6      | —                  | 6.00     | 1/ 6.10            | —                 |
| 9    | W.C.         | 3    | 13.2      | —                  | —        | —                  | AERAZIONE FORZATA |
| 10   | DEPOSITO     | 3    | 264.0     | —                  | 6.00     | 1/44.00            | —                 |
| 11   | UFFICIO      | 2    | 22.4      | —                  | 3.82     | 1/ 5.86            | —                 |

LOTTO 1.2 SUPERFICI DI ILLUMINAZIONE

| VANO | DESTINAZIONE | CAT. | SUP. VANO | SUPERFICI ILLUMINANTI |            | RAPPORTO ILLUMIN. | NOTE               |
|------|--------------|------|-----------|-----------------------|------------|-------------------|--------------------|
|      |              |      |           | A PARETE              | A SOFFITTO |                   |                    |
| 13   | DEPOSITO     | 1    | 737.1     | 81.84                 | 168.48     | 1/ 2.94           | LUCERNA A SOFFITTO |

LOTTO 1.2 SUPERFICI DI AREAZIONE

| VANO | DESTINAZIONE | CAT. | SUP. VANO | SUPERFICI APRIBILI |          | RAPPORTO AREAZIONE | NOTE |
|------|--------------|------|-----------|--------------------|----------|--------------------|------|
|      |              |      |           | PORTE              | FINESTRE |                    |      |
| 13   | DEPOSITO     | 1    | 737.1     | —                  | 40.00    | 1/18.42            | —    |

COMUNE DI CANTÙ  
22 MAR, 2012

APPROVATO

Planimetria di riferimento

PROGETTAZIONE:  
Studio FRUZZETTI

COMMITTENTE:  
Consorzio 2012

PROPRIETÀ:  
Consorzio 2012

OGGETTO:  
Progetto di capannone industriale  
Lotto 1

TITOLO:  
PIANTA PRIMO PIANO

Rev. DATA DESCRIZIONE

Disegnato: FRUZZETTI  
Disegnato: CONTR. APPROV.

Scala: 1:100  
Tavola: 6.2