



PIANTA COPERTURA

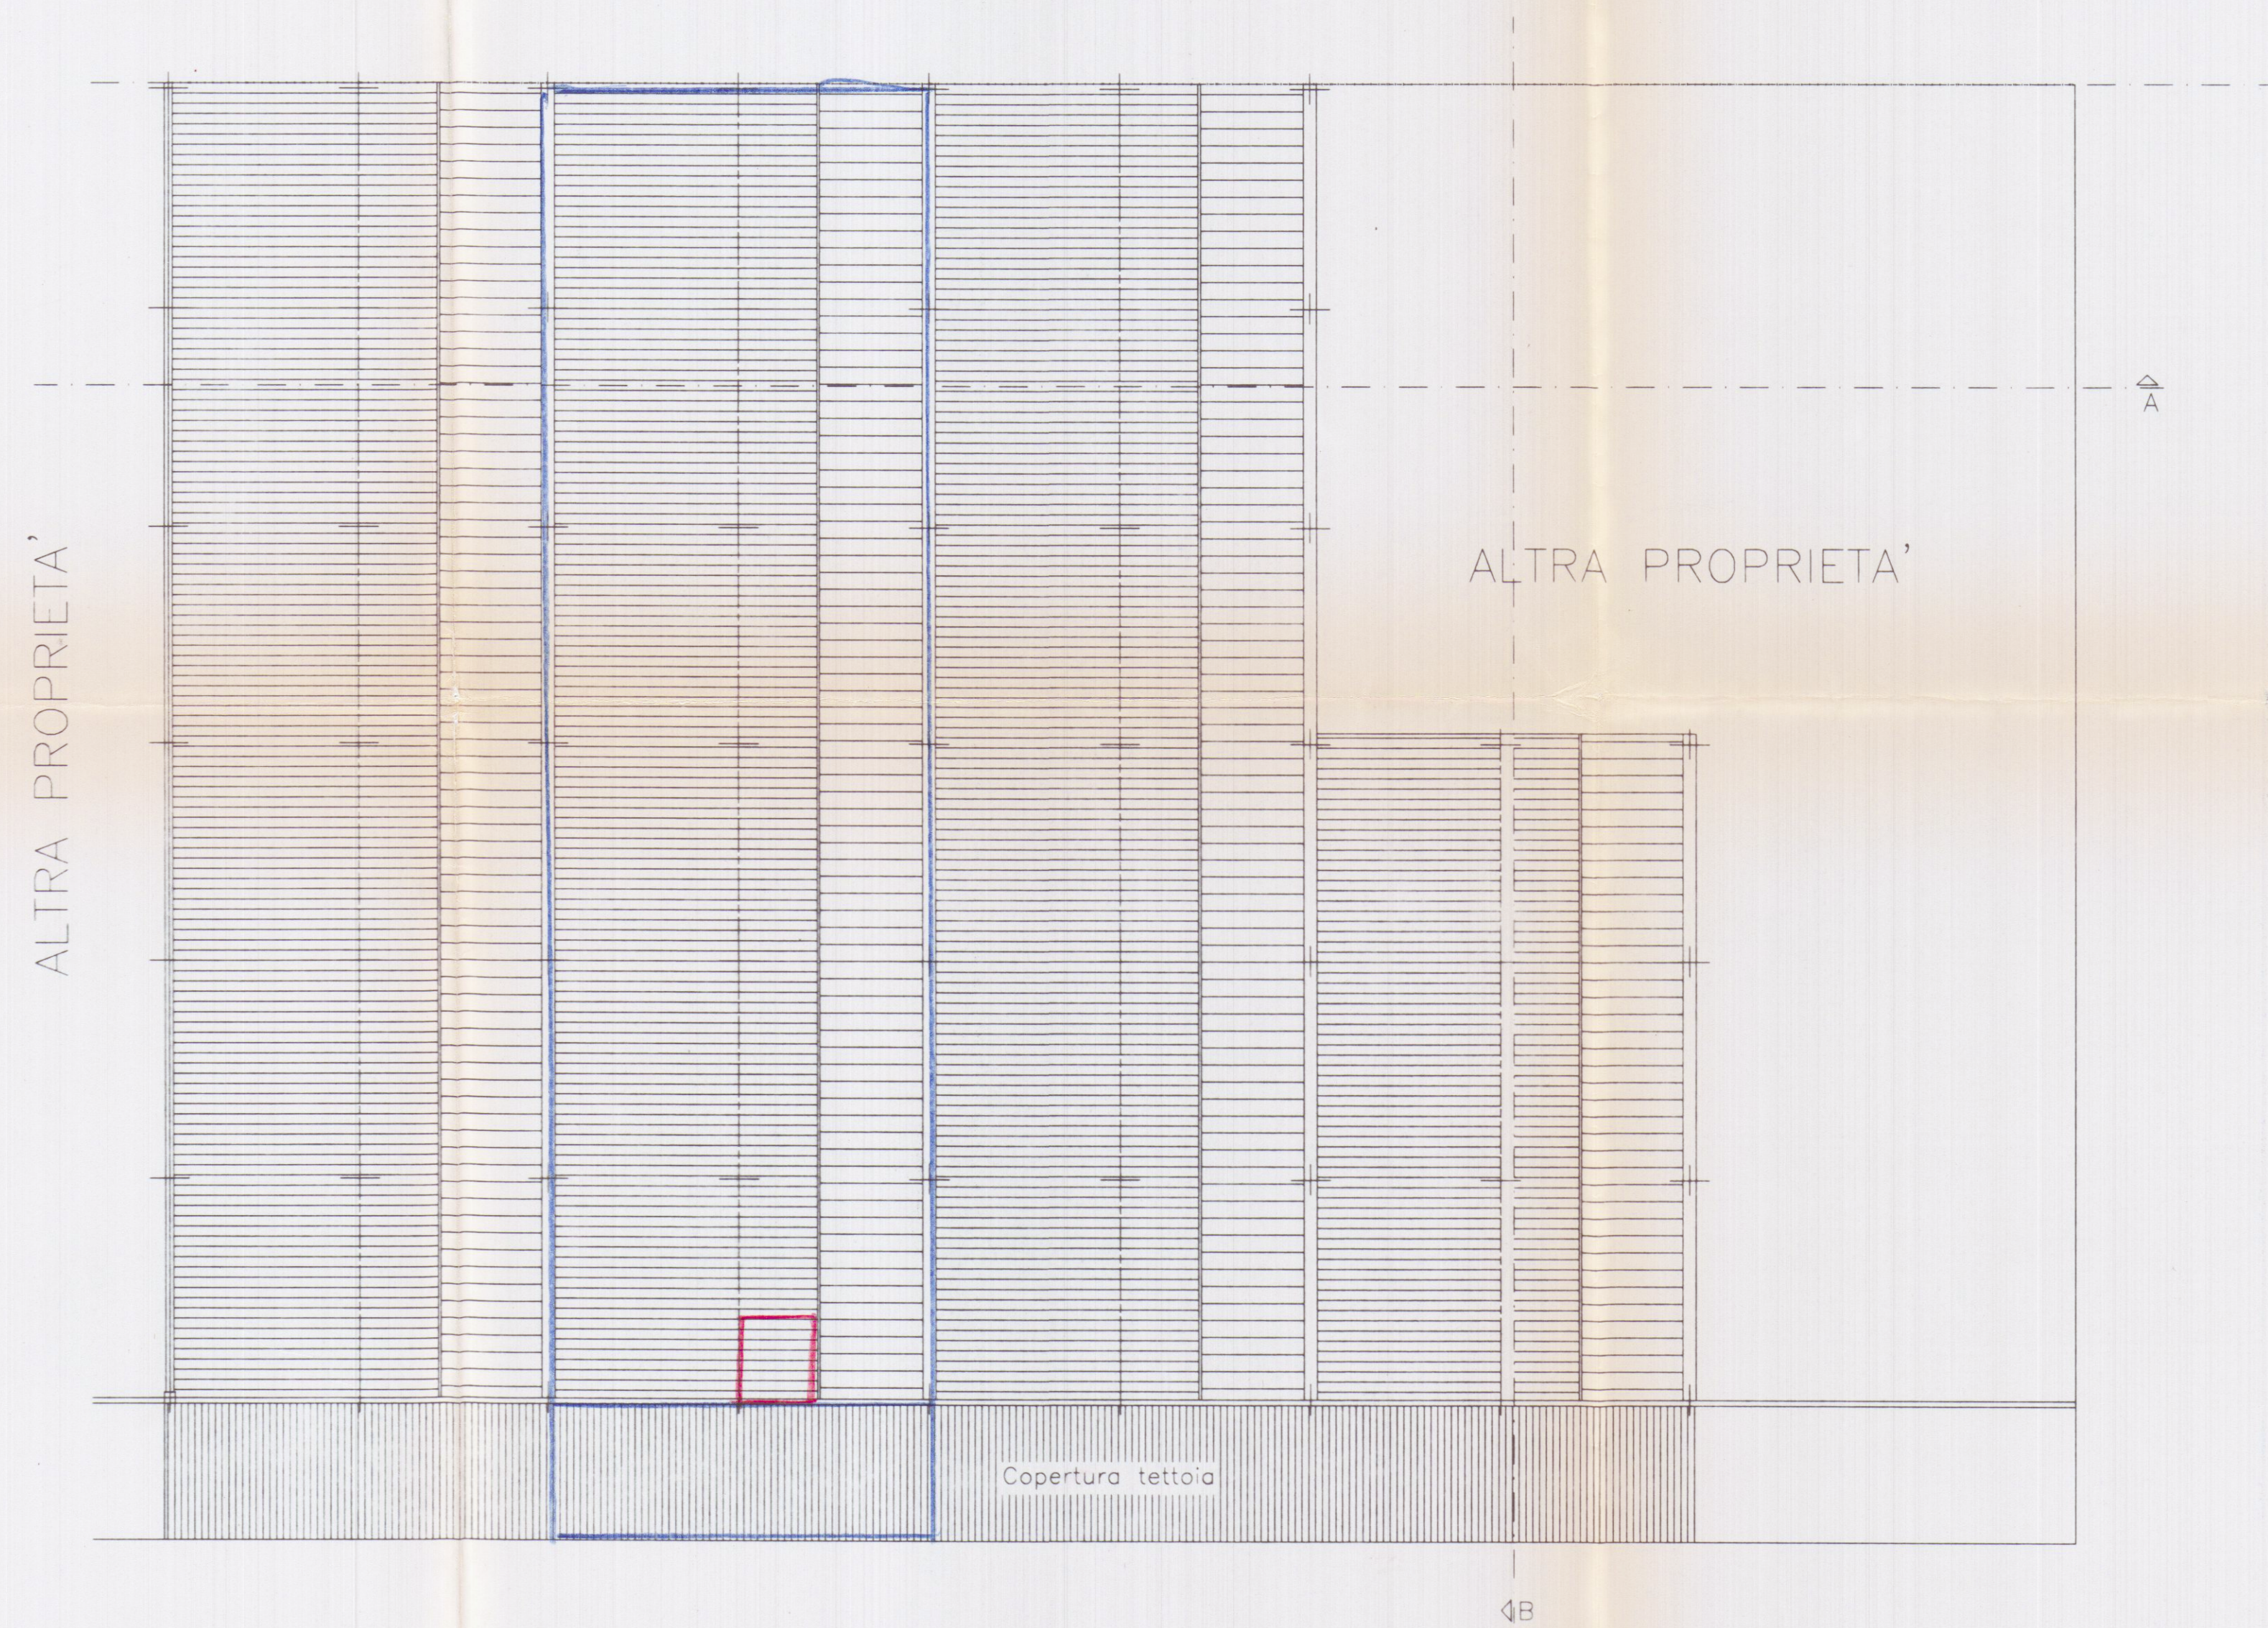

COMUNE DI CARRARA
10 GIU. 2004

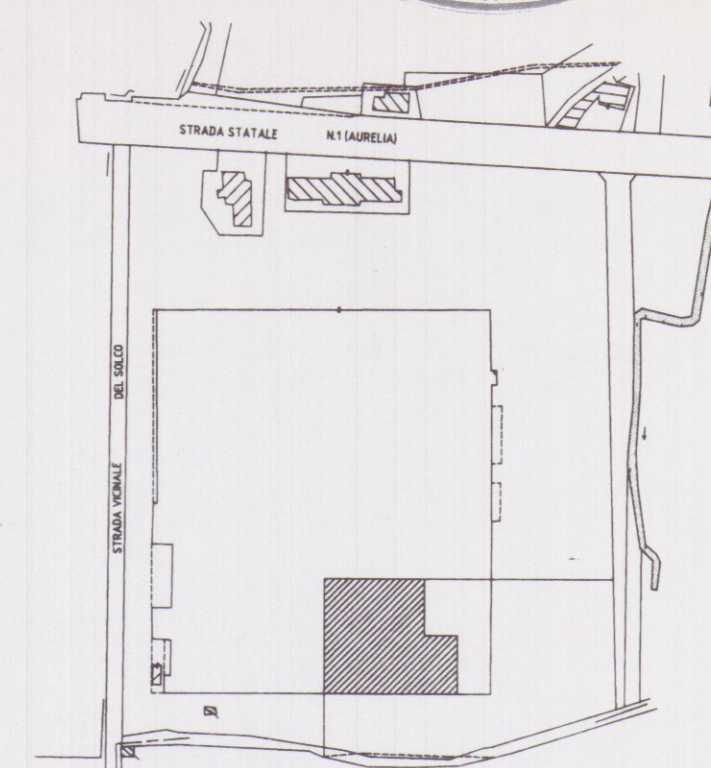

Planimetria di riferimento

PROGETTAZIONE:

Studio Geom. Orio Branchetti

COMMITTENTE: ☐ Lotto 1 Vettorini Pietro
☒ Lotto 2 Valber
☐ Lotto 3 Cattani Mauro
☐ Lotto 4 Ricette Mediterranee

VALBER s.a.s.
 Via P. Tacca, 19 - Tel. 0585 70256
 54033 CARRARA
 Part. IVA 00880480458

REV.	DATA	DESCRIZIONE	DESEGN.	CONTR.	APPROV.
0	Gen. 2002	PRIMA USCITA	DEPIETRI	FRUZZETTI	

PROPRIETA': Ex Società Consortile Area Aurelia a r.l.

OGGETTO: Ristrutturazione di porzione di fabbricato industriale sito in Comune di Carrara Via Aurelia
 STATO DI PROGETTO **VARIANTE**

TITOLO: PIANTA COPERTURA

SCALA
1:200

TAVOLA
2