



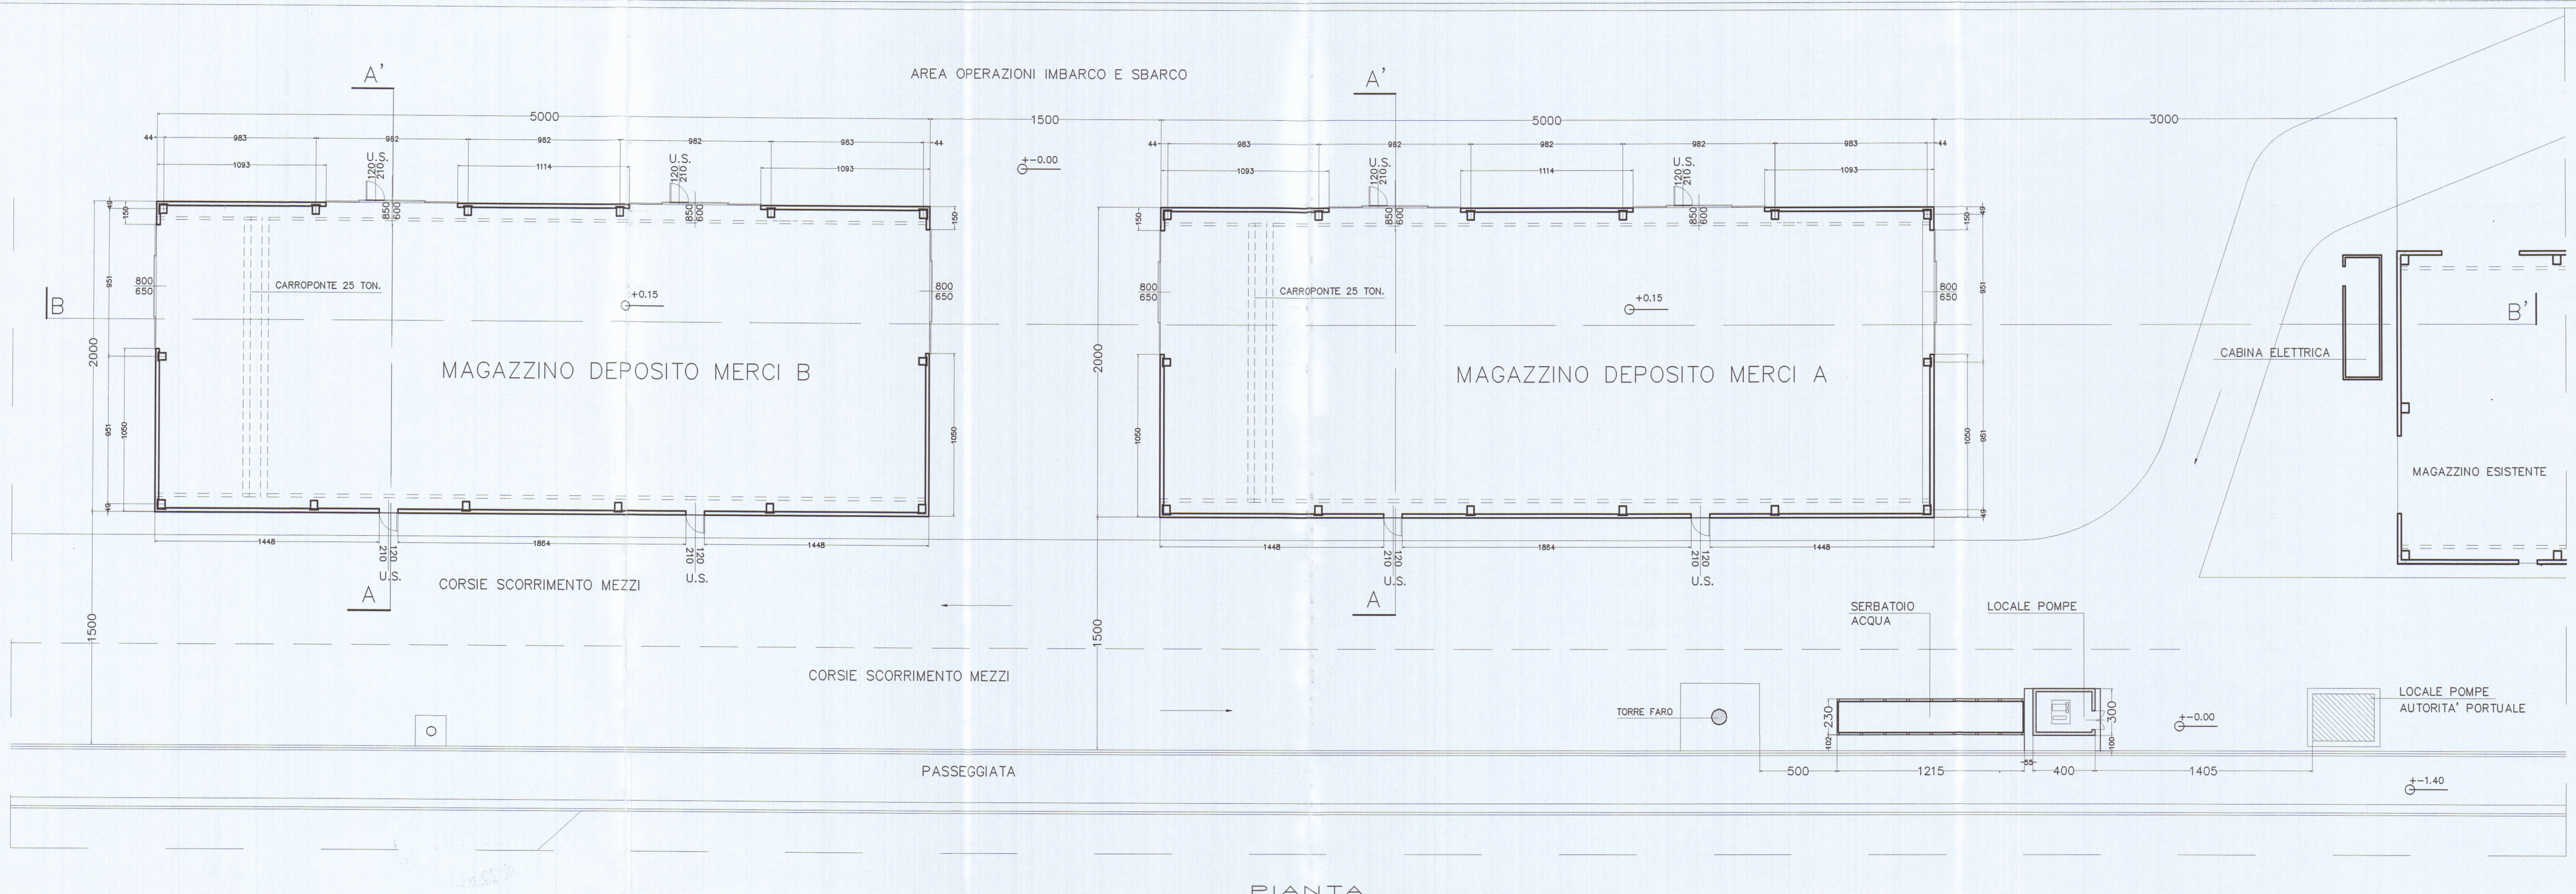

PIANTA

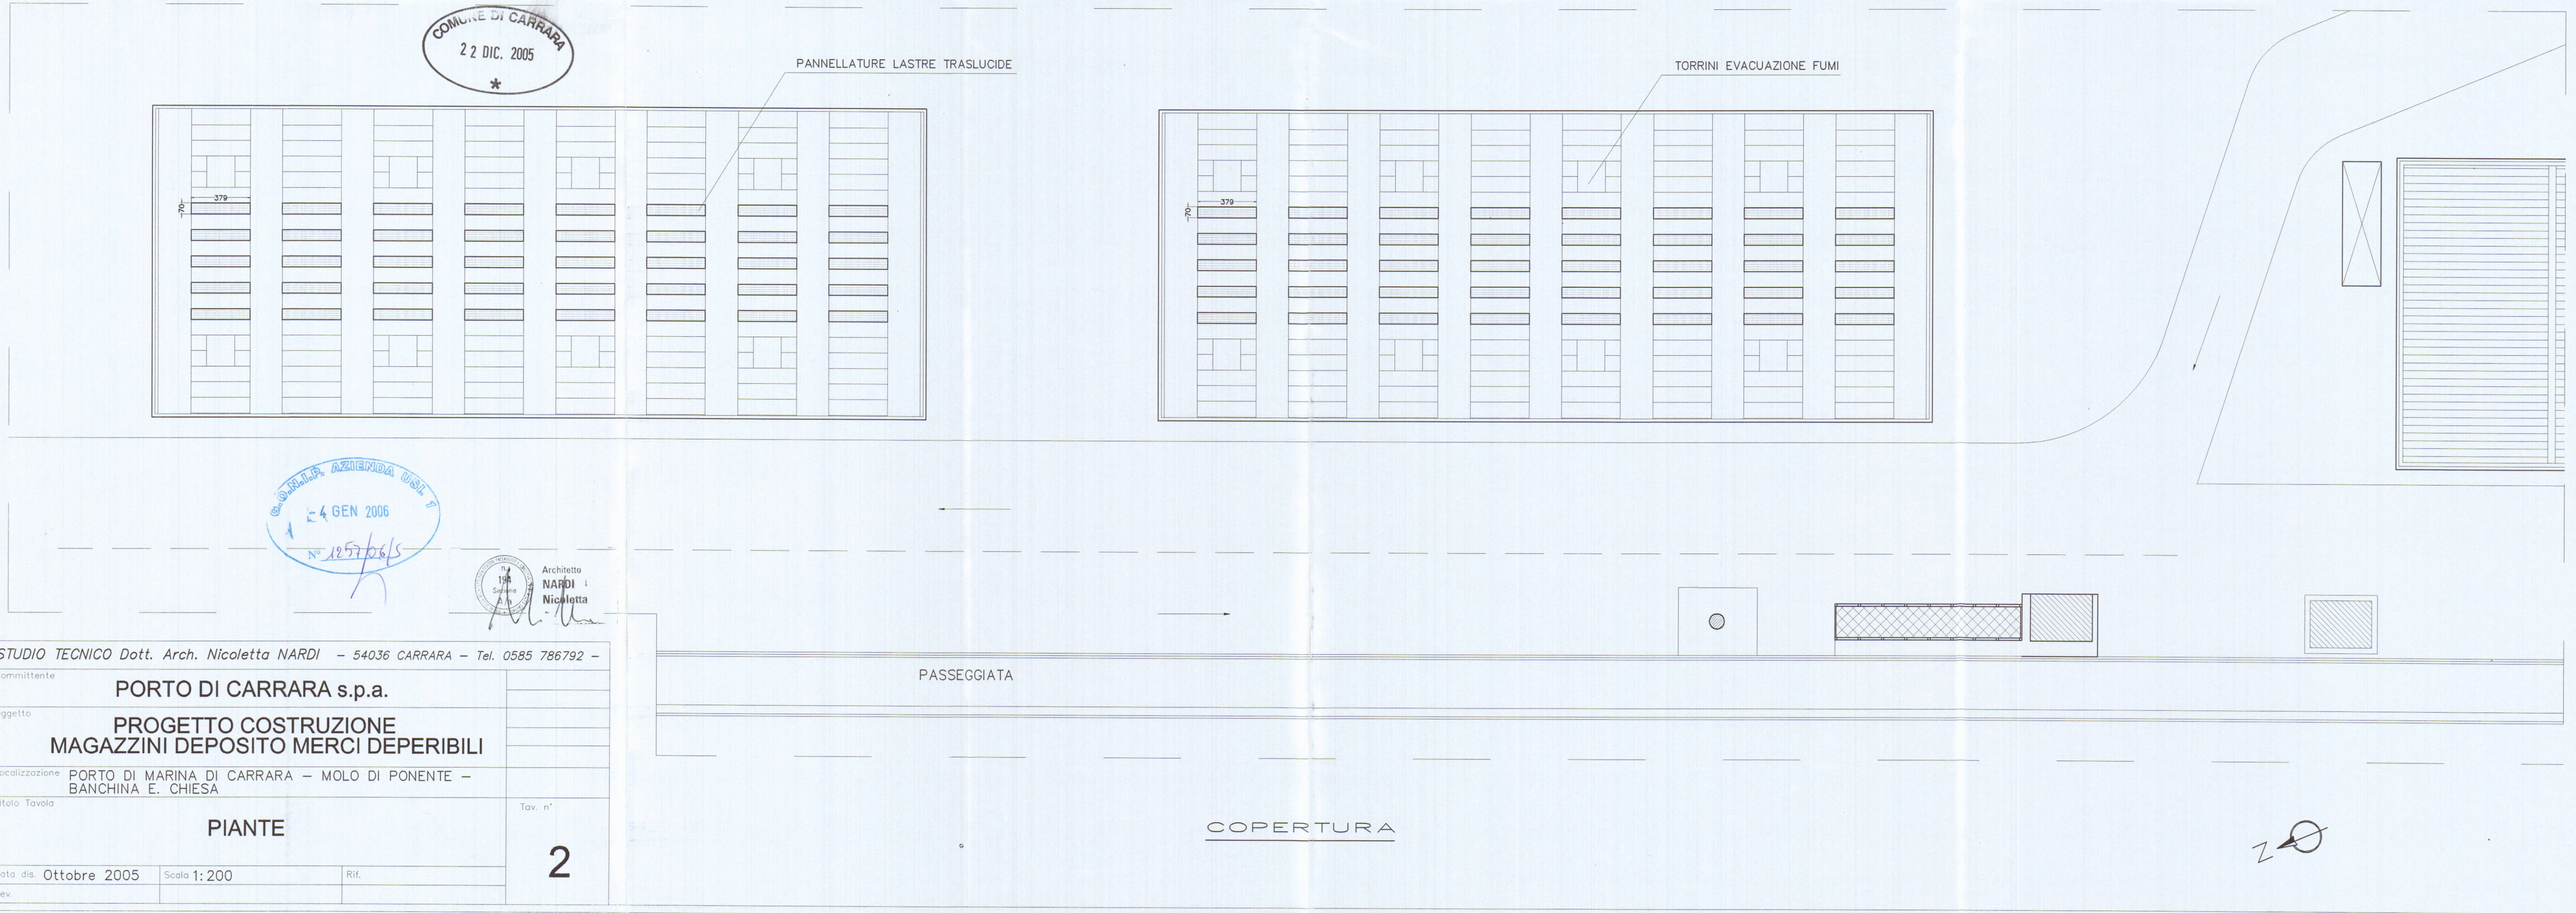

COPERTURA

STUDIO TECNICO Dott. Arch. Nicoletta NARDI - 54036 CARRARA - Tel. 0585 786792 -

Committente

PORTO DI CARRARA s.p.a.

Oggetto

PROGETTO COSTRUZIONE
MAGAZZINI DEPOSITO MERCI DEPERIBILI

Localizzazione

PORTO DI MARINA DI CARRARA - MOLO DI Ponente -
BANCHINA E. CHIESA

Titolo Tavola

PIANTE

Tav. n°

2

Data dis. Ottobre 2005

Scala 1:200

Rif.

Rev.

COMUNE DI CARRARA
22 DIC. 2005
*

46 GEN 2006
N° 1257/06/5

Architetto
NARDI
Nicoletta