

26 MAR 1987

STUDIO TECNICO
geom. GIOVANELLI CARLO
via Parma 30 Marina di Carrara
TEL. 55156

PROPR. PISANI FLORIO *Pisani Florio*

PROGETTO: PER LA RISTRUTTURAZIONE E L'AMPLIAMENTO
DELLA ABITAZIONE SITUATA IN AVENZA DI CARRARA
IN VIA AMELIO MENCONI
STATO ATTUALE



SCALA 1:100
500
1000

TAV. I



MAPP. N° 12 FOG. 93

APPROVATO


Approvato dal Sindaco alle condizioni
Indicate nella Concessione Edilizia
N. 135 del 17 APR. 1989

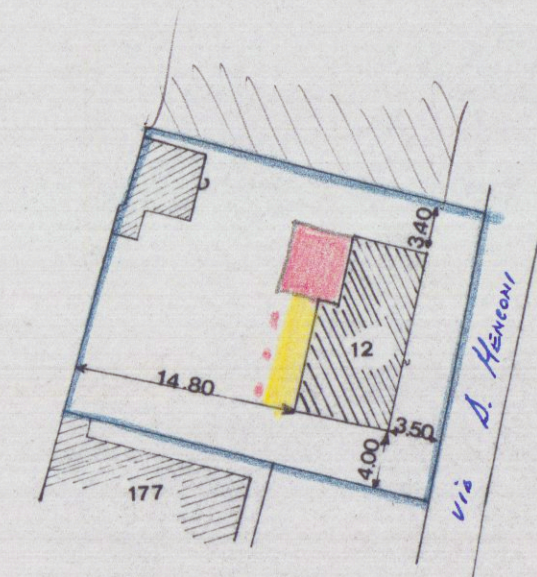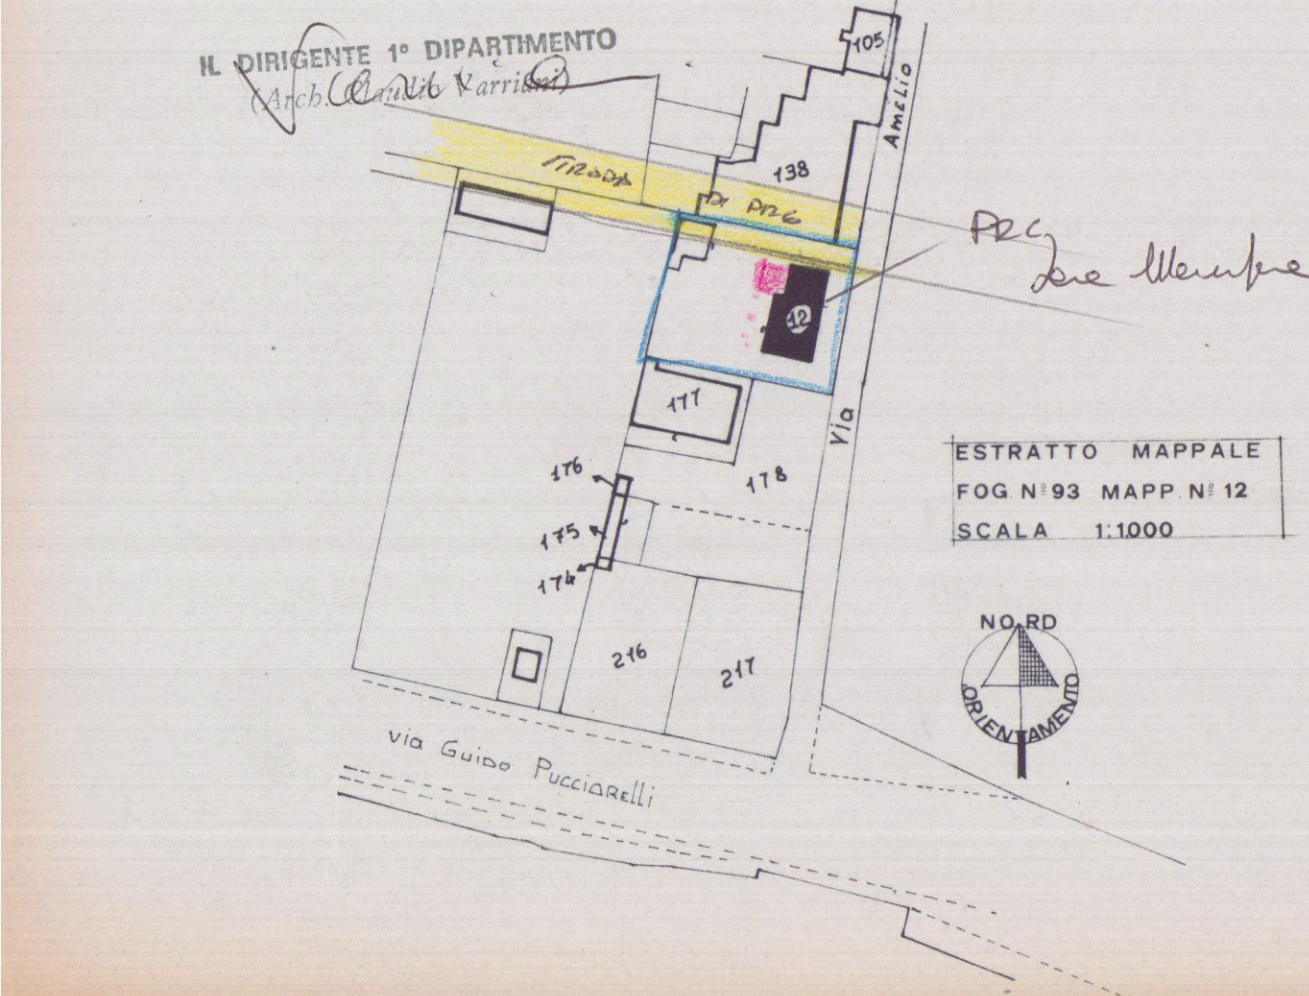


SCALA 1:500

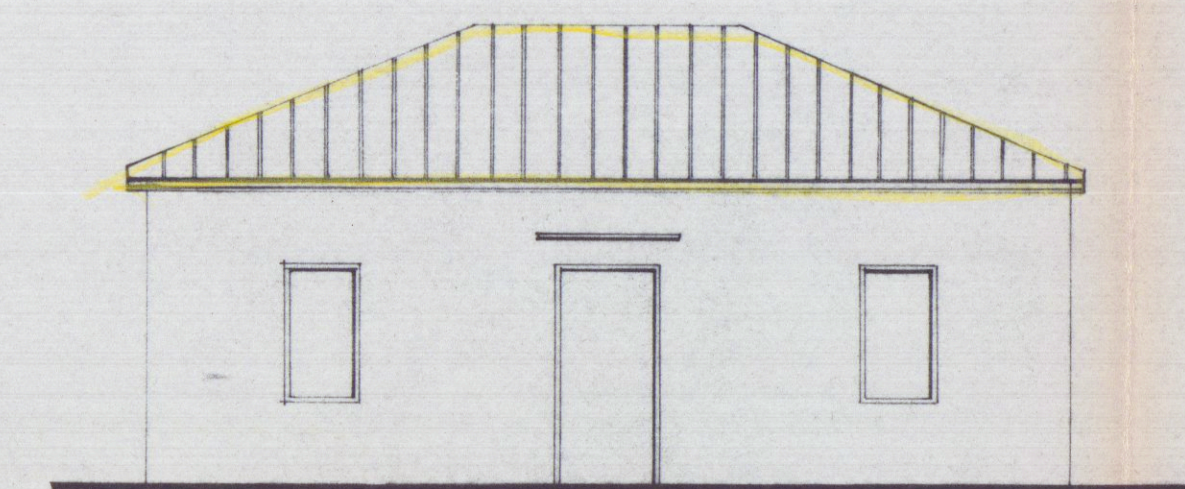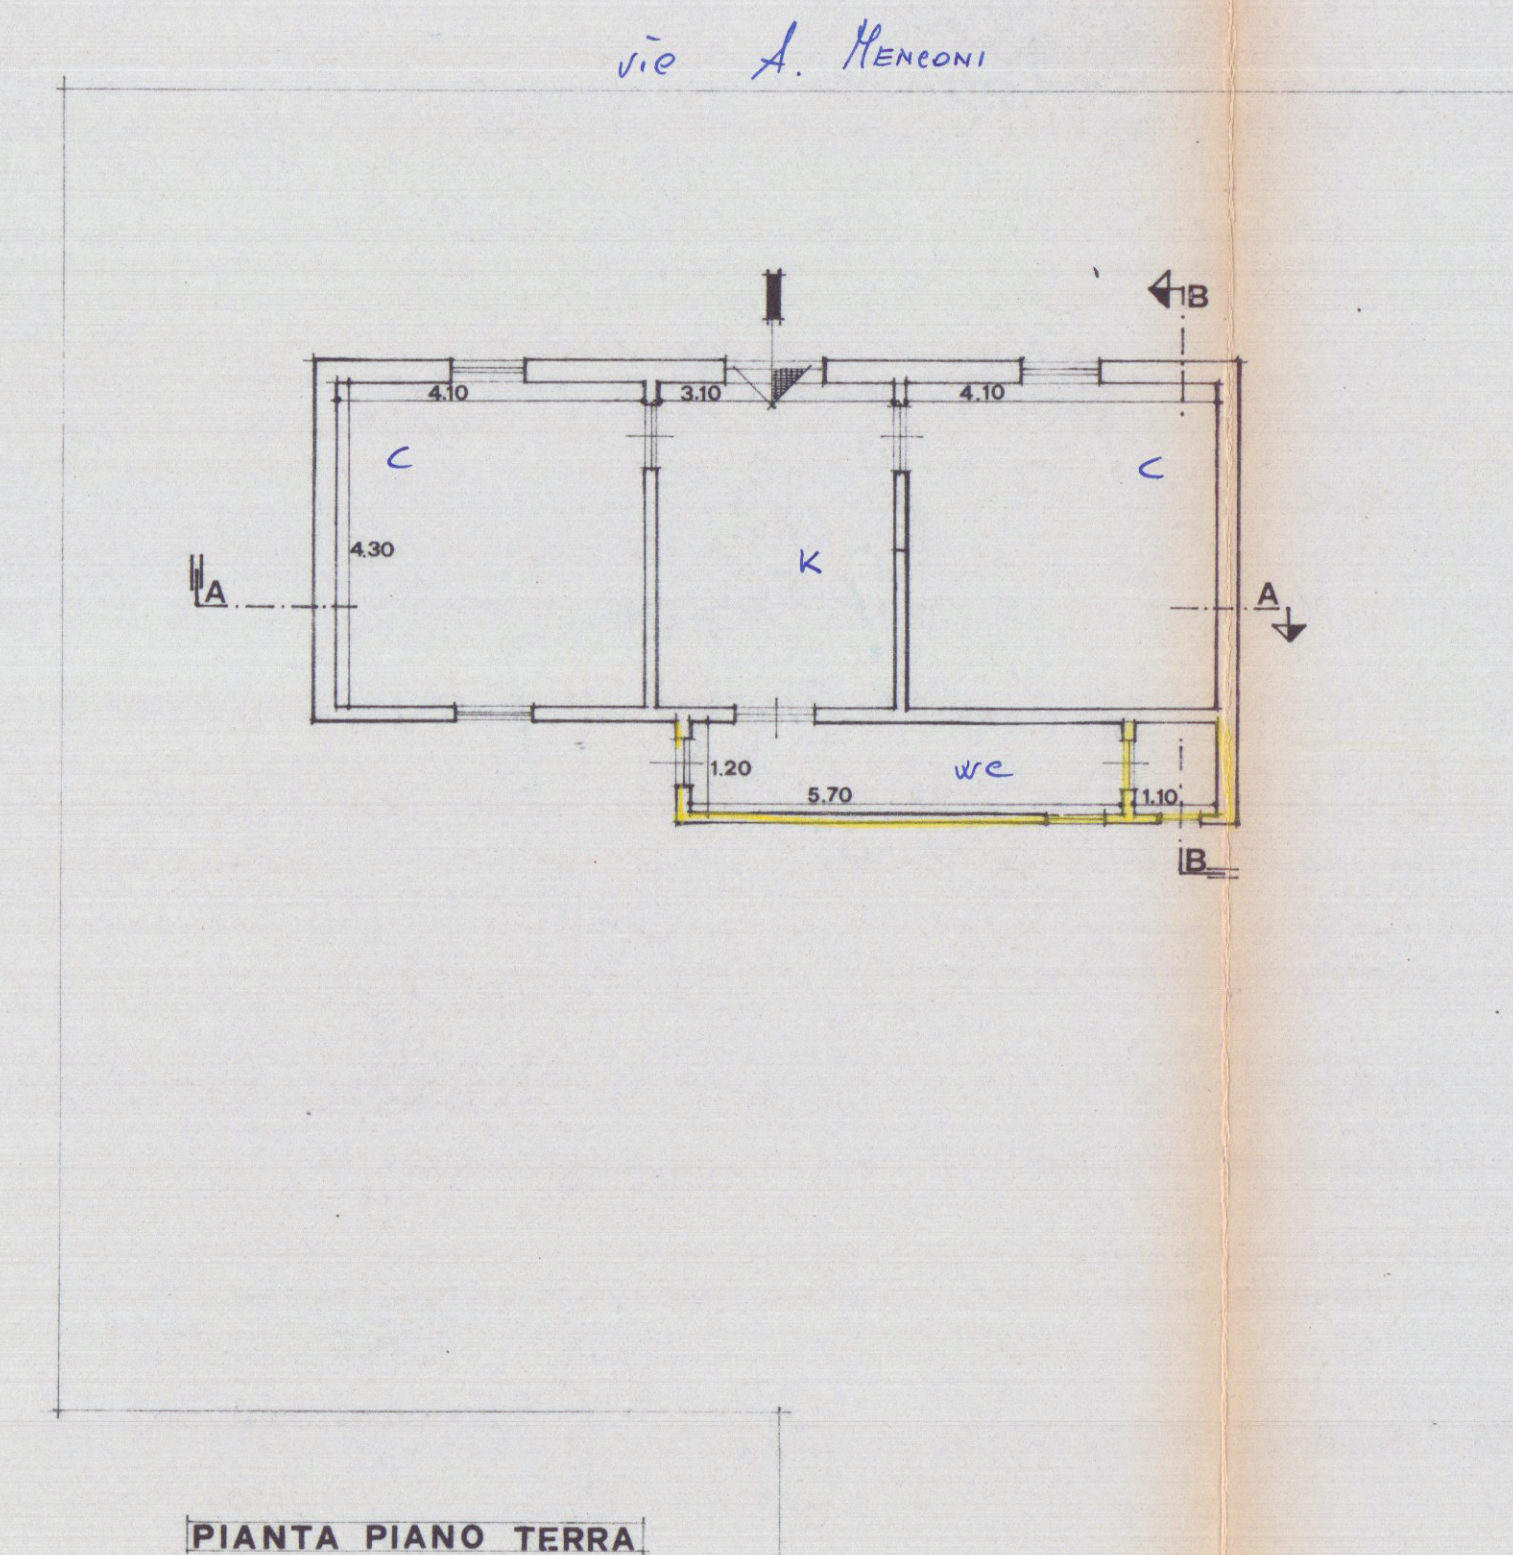


PROSPETTO EST

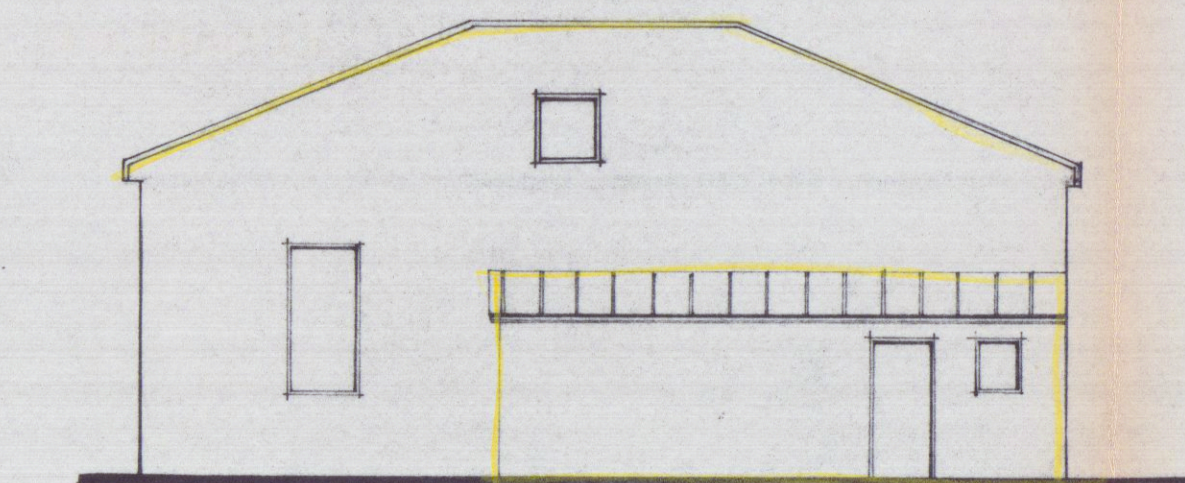


PROSPETTO OVEST

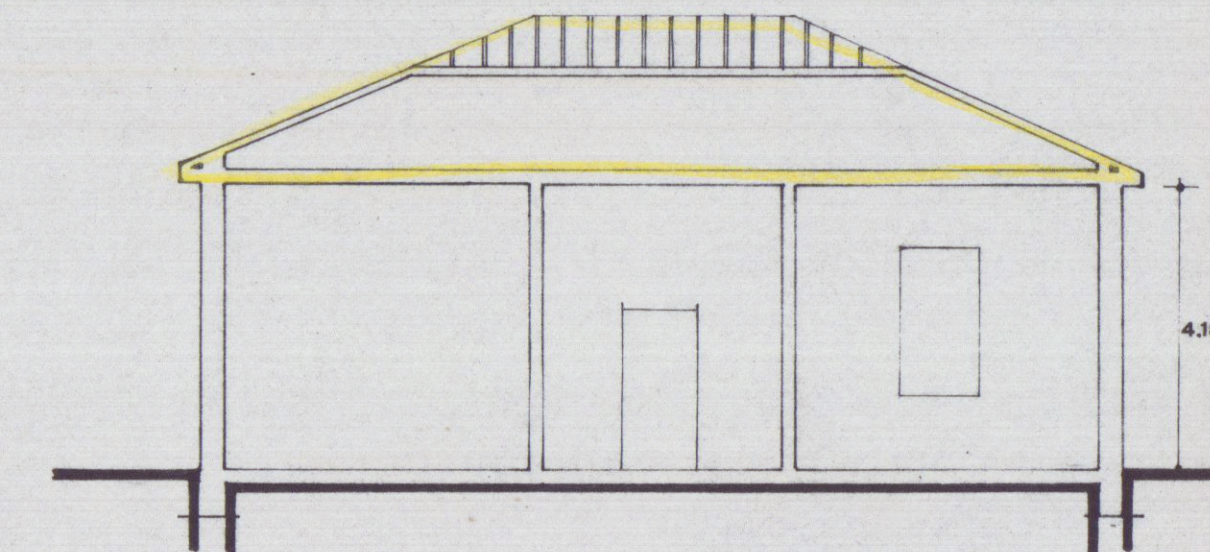


SEZIONE A-A

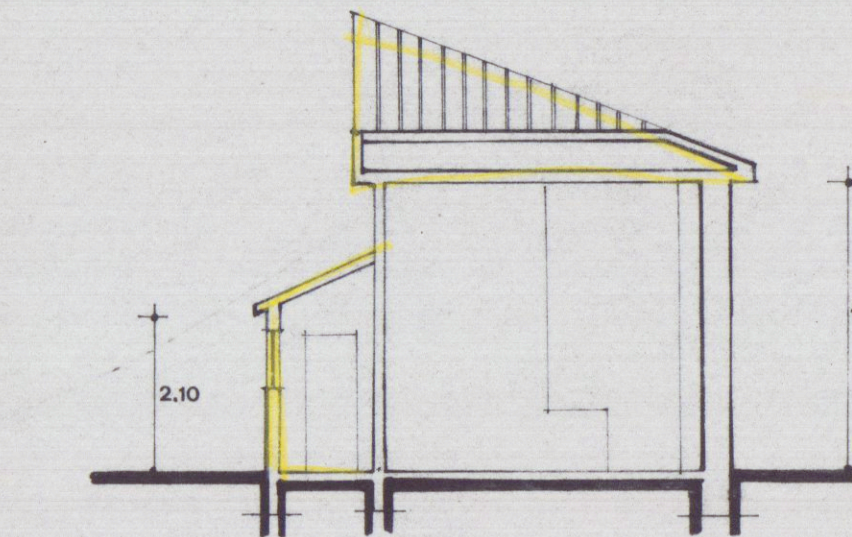

SEZIONE B-B

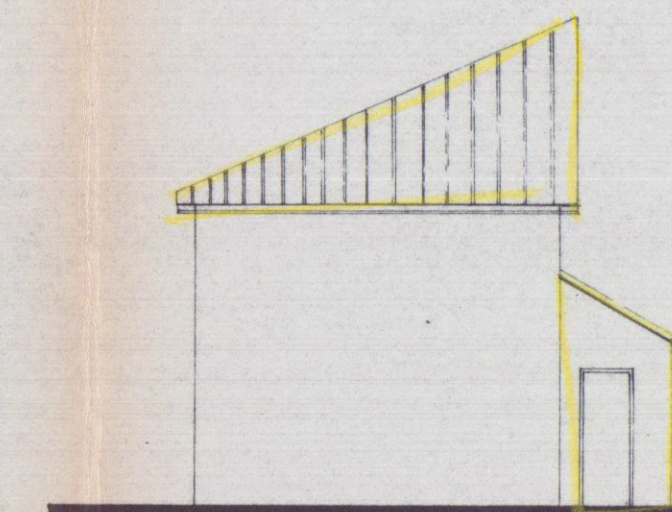

PROSPETTO NORD

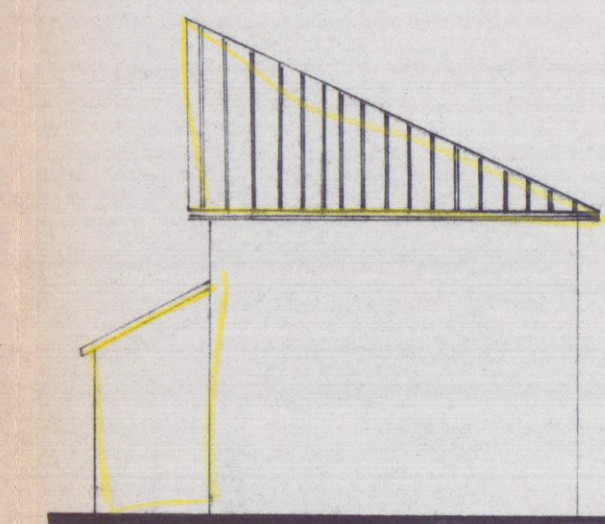

PROSPETTO SUD