
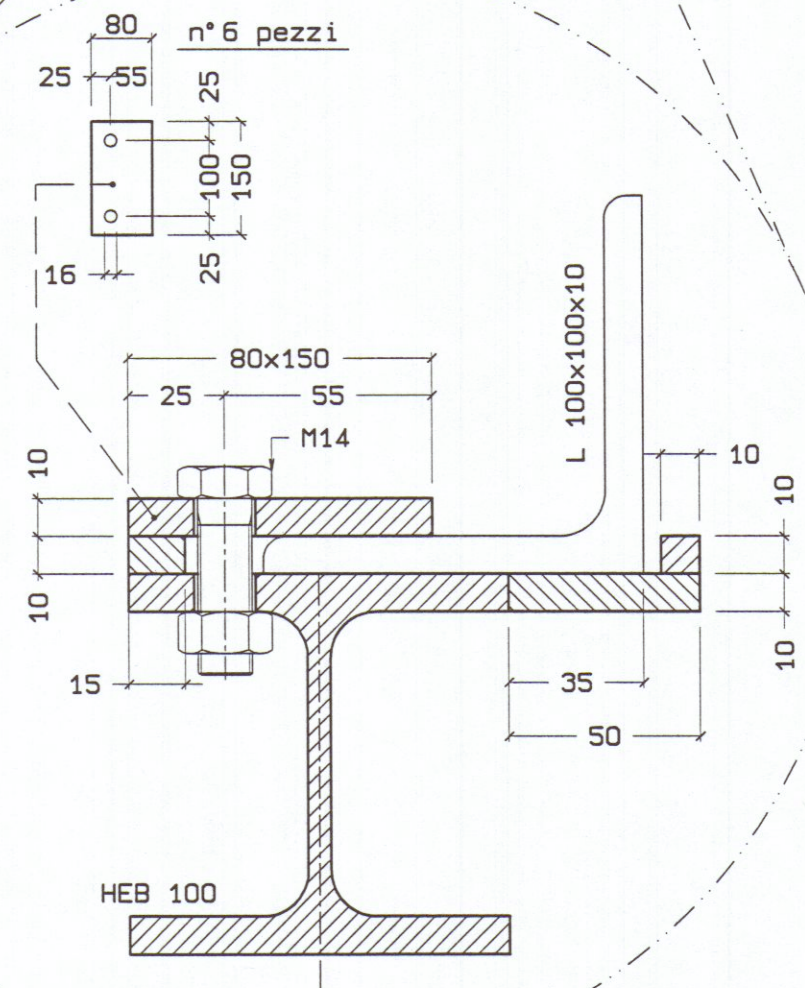
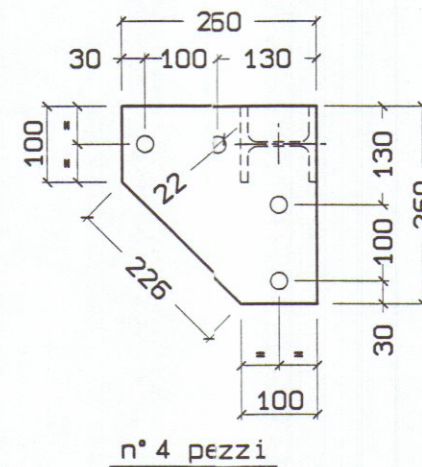
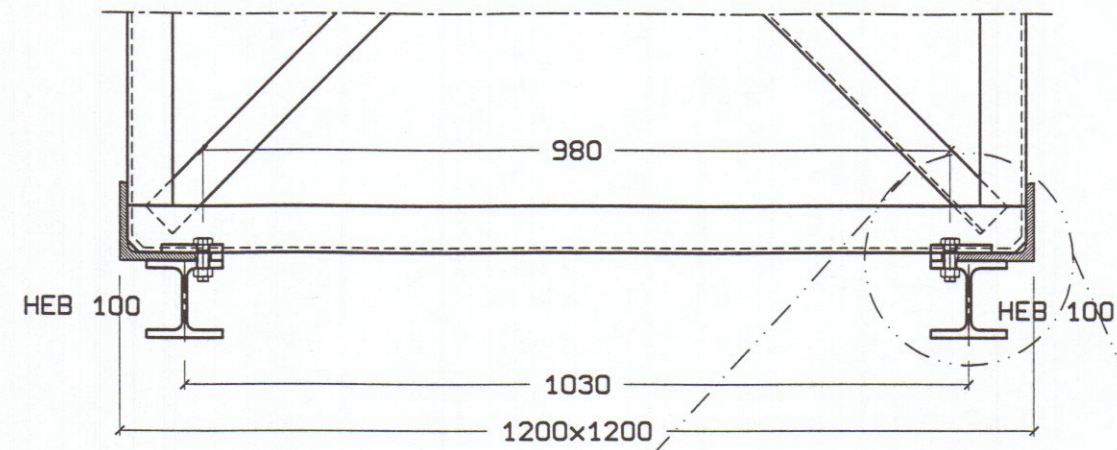


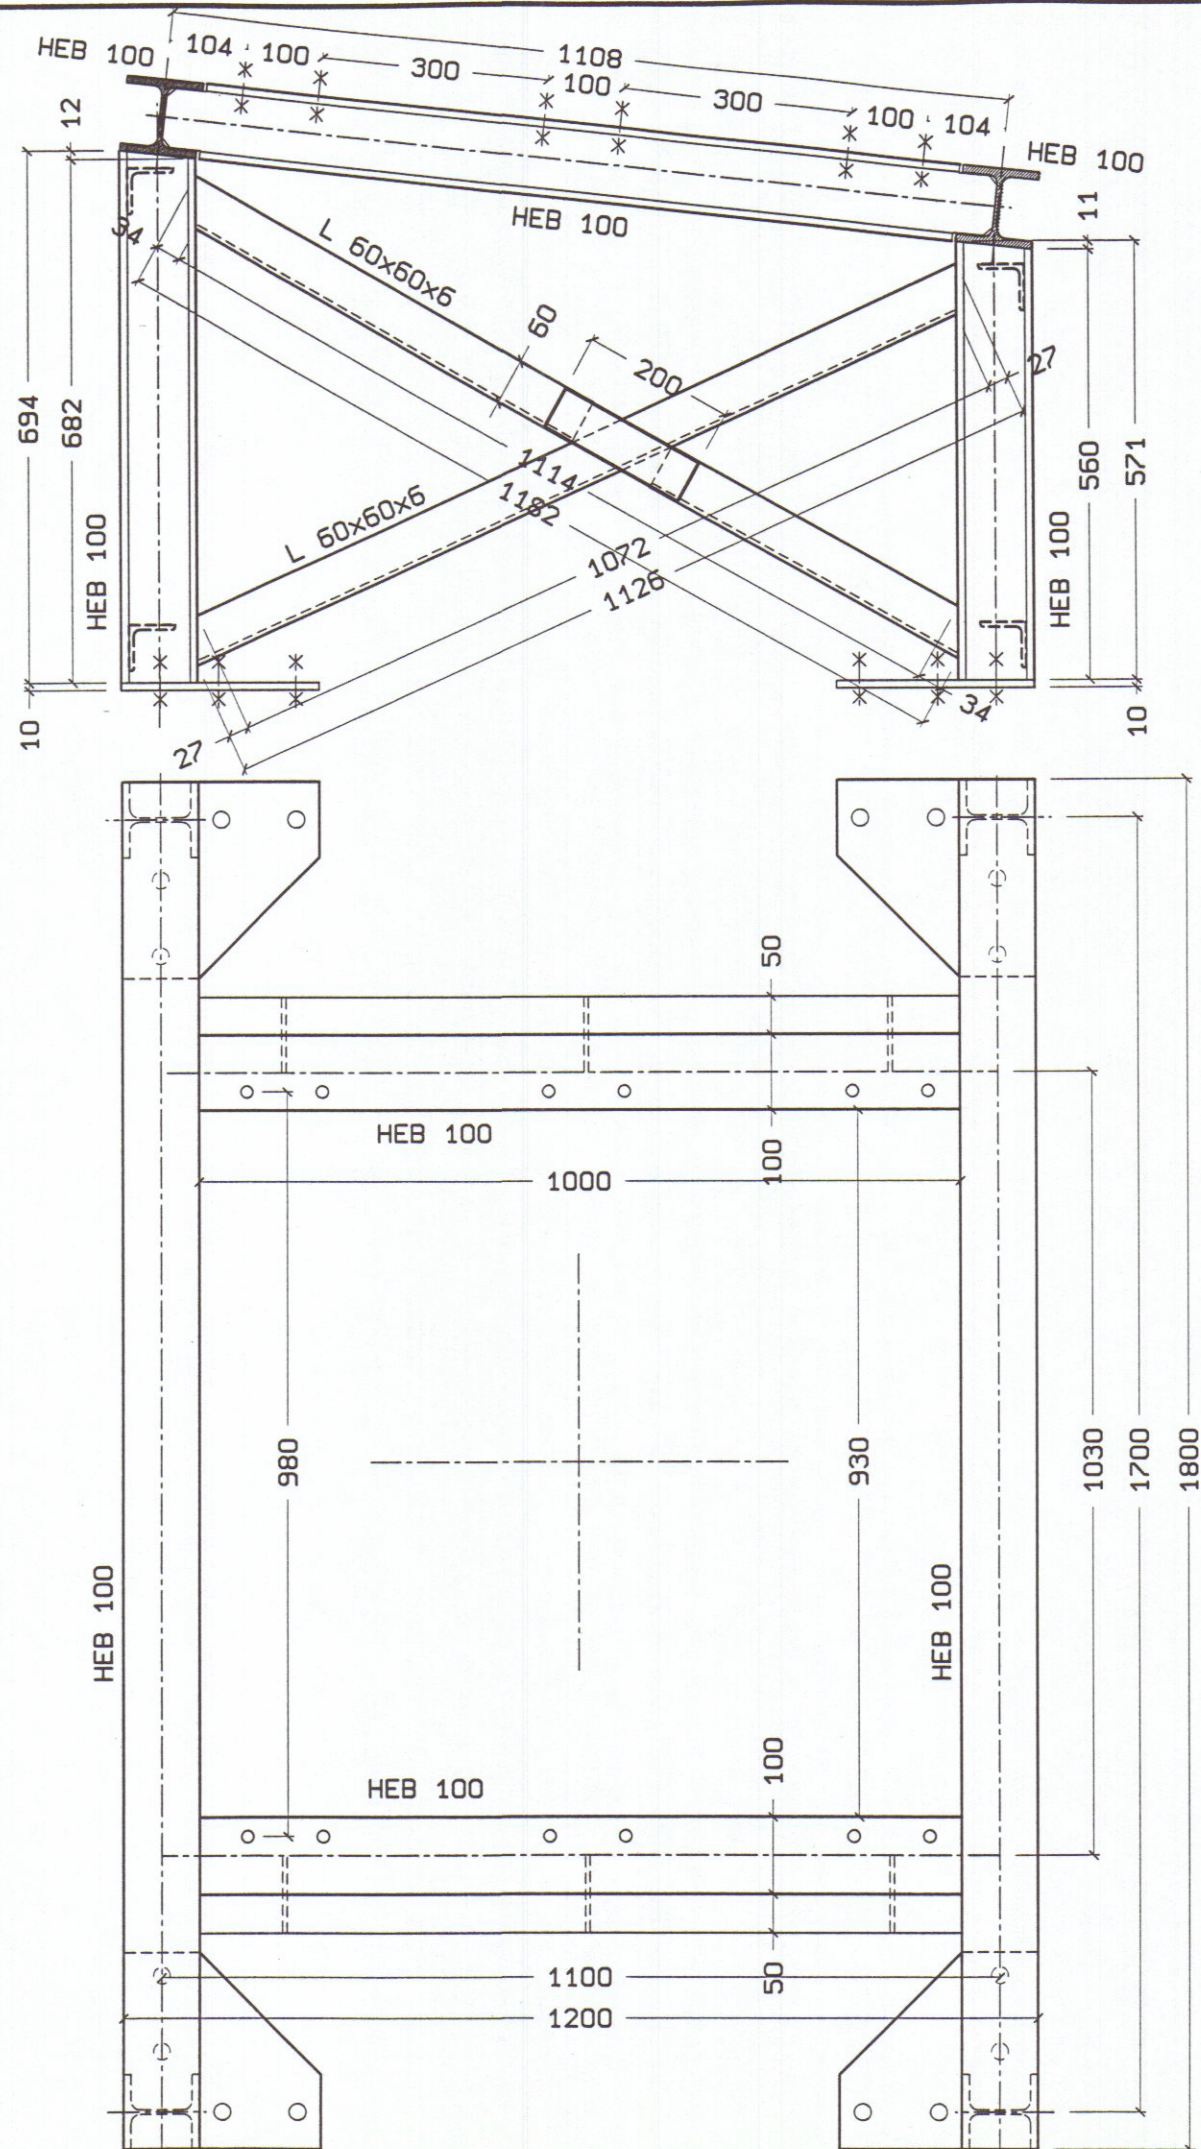

FRAGOLA COSTRUZIONI MECCANICHE F.lli Fragola S.Maria d. Angeli (PG)	Oggetto ALIMENTAZIONE DIRETTA SILO 'T2' TRALICCIO VERTICALE PLINTO P1 BARELLA REGOLAZIONE TRALICCIO		2027-C08/A	
	CAD-CAM Service		Scala	1:10
	GEG-V6.00 GELIB-V6.00 c:\DISIGNI\La-Piastra\as450837.d S.RAINONE		D.re	S.RAINONE
	diritti di proprietà riservati		Data cre	15/02/97
	Cliente Spett. SAIMI S.p.A. La Piastra (MS)		Data mod	