


Opere di Urbanizzazione

-  Linea telefonica
-  Linea gas

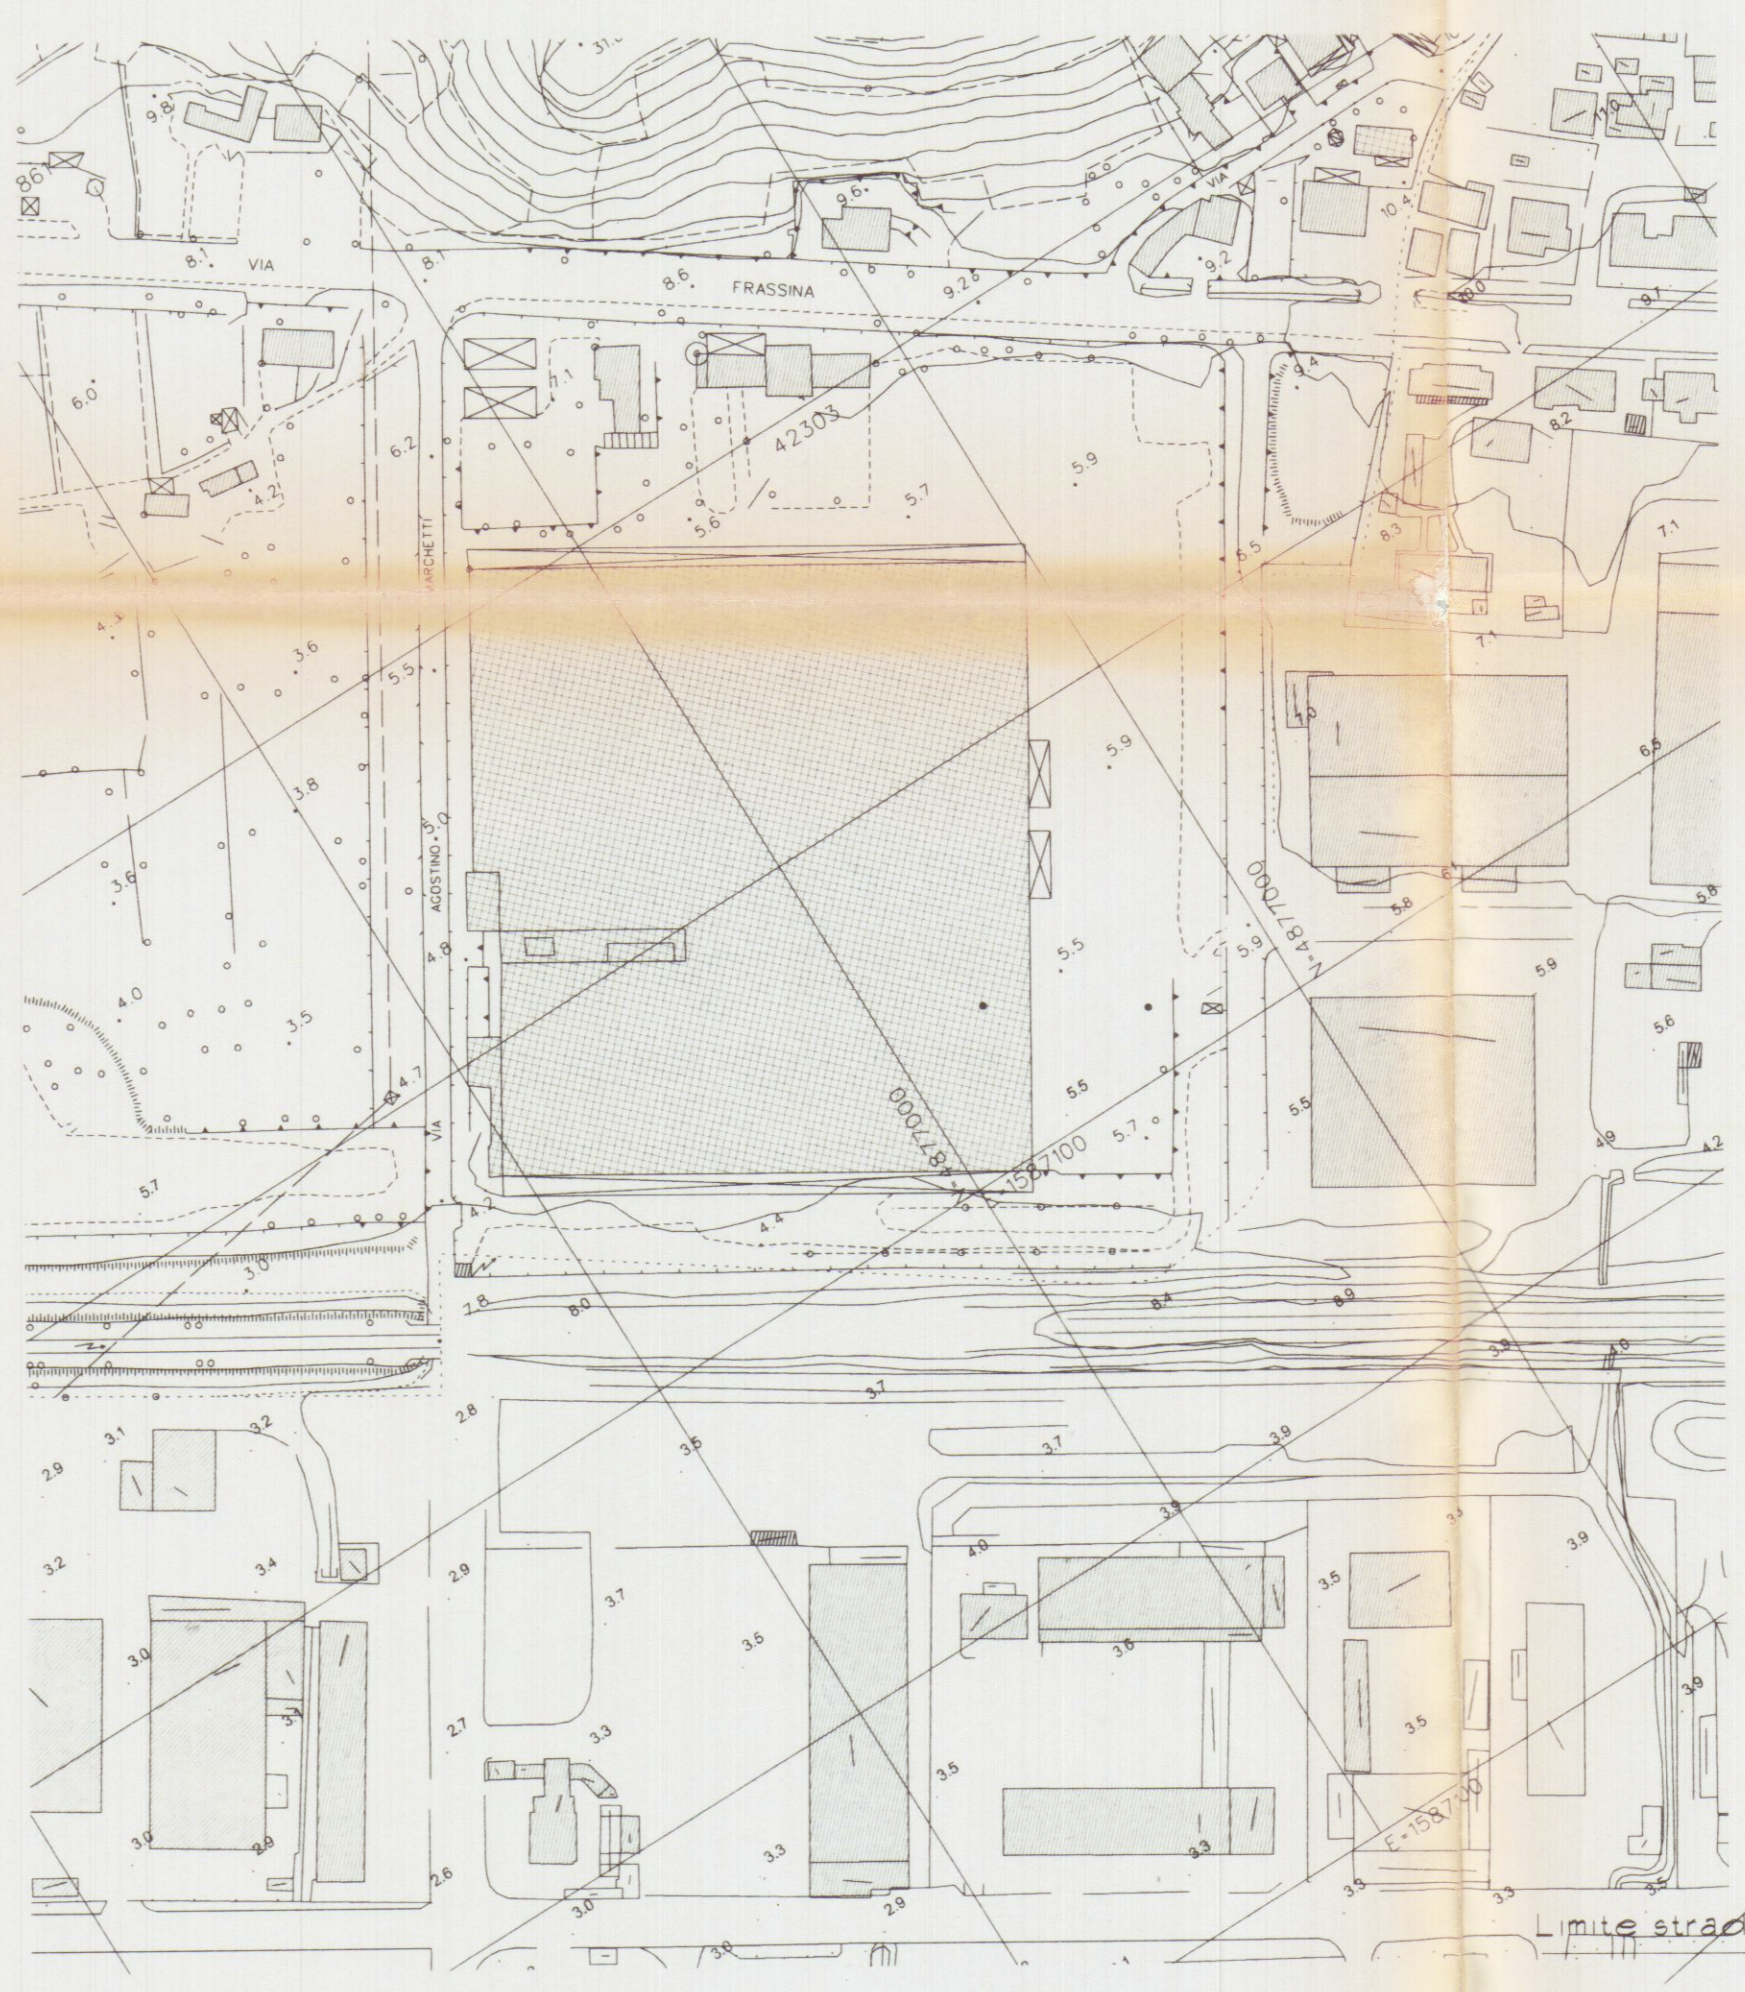

-  Svincolo di progetto della Provincia
 Allargamento Via Marchetti
 Viabilità interna
 Edifici esistenti
 Edifici di progetto
 Aree private interne ai lotti

