

1

9 NOV. 1967 W

dott. emilio nelli - architetto

progetto del villino:



prof. dott. Lorenzo Schiaffino

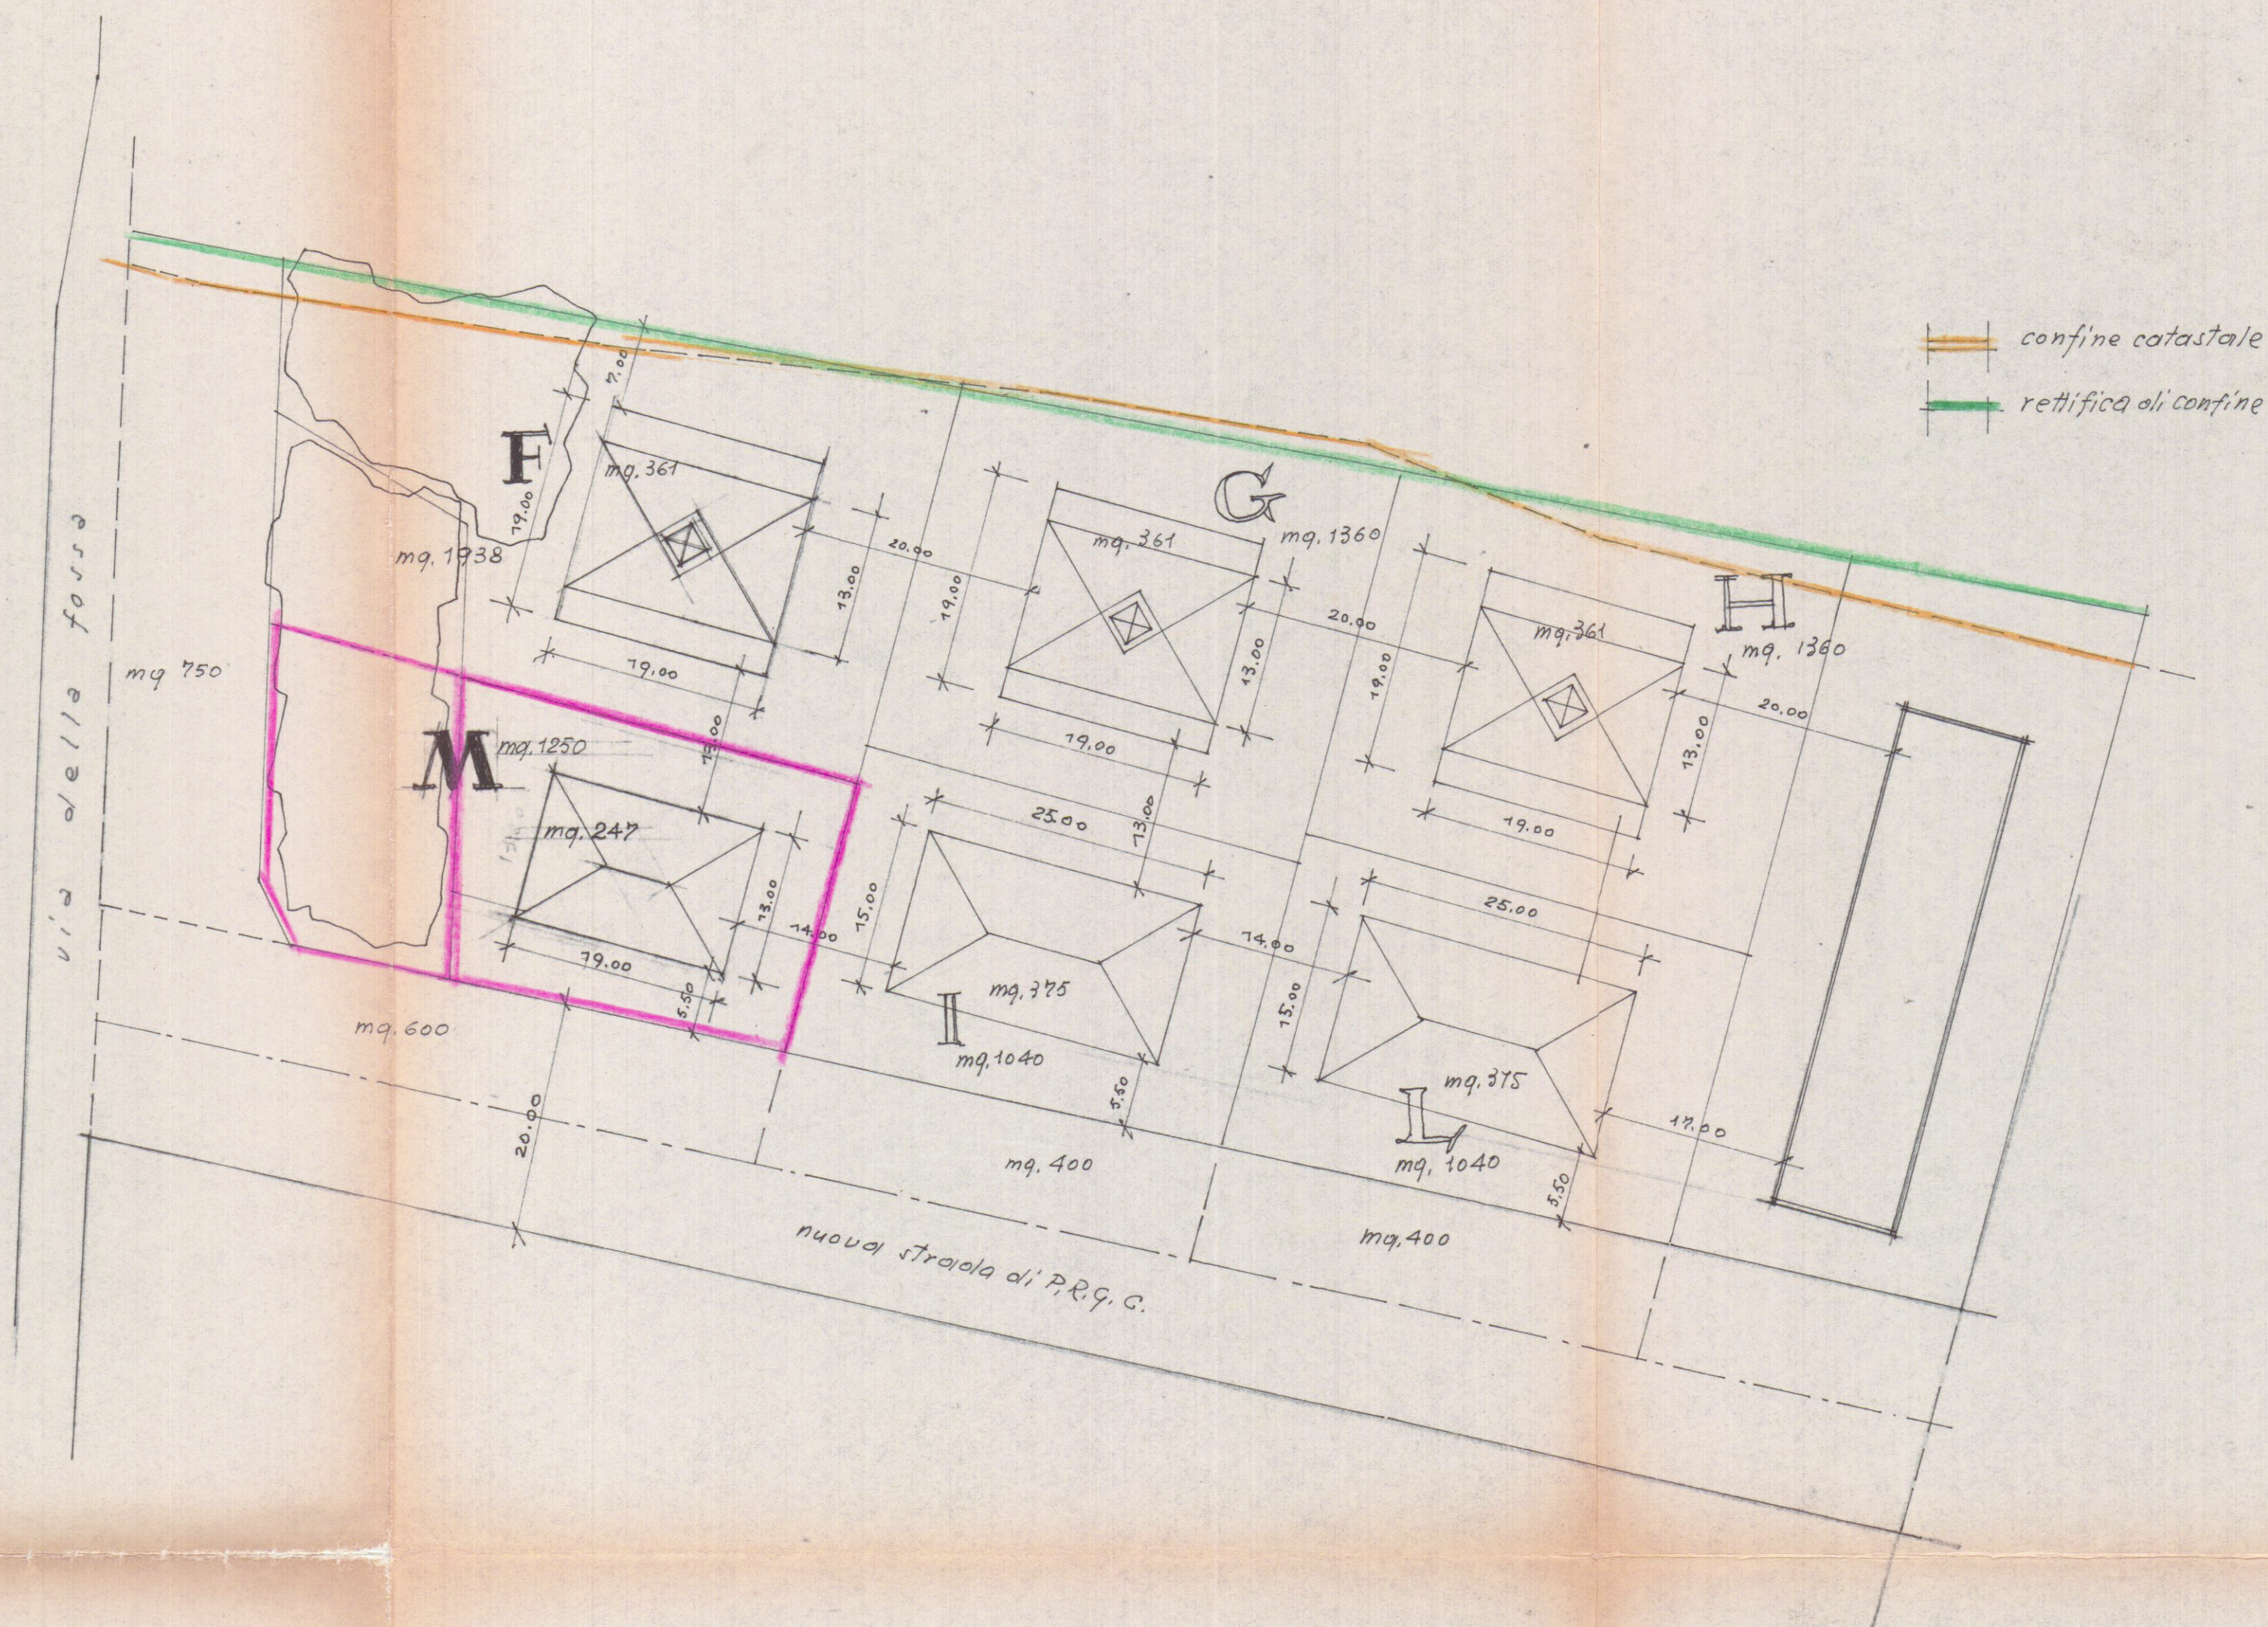
terreno Fattori-Schiaffino Fossa Maestra

sezione A foglio 78 mappali 2891-2793

2/

Dott. EMILIO NELLI
ARCHITETTO

? nelli

APPROVATO
SOSPESO
SOSPESO
CONTROLLATO
IL TECNICO

planimetria : 1/500

planimetria 1/2000 Sez. A foglio 78

