

COMUNE DI CARRARA

MARINA DI CARRARA

VIA F. CAVALLOTTI

14 APR. 1973

SOSPESO 2 SOLUZIONE

PROGETTO: FABBRICATO DI CIVILE ABITAZIONE


"D"

PROGETTISTA: DOTT. ING. A. DAZZI

PROPRIETÀ: S.p.A. ΔPUA

LAVORO: Pianta Piano Tipo

RAPP. 1:8100

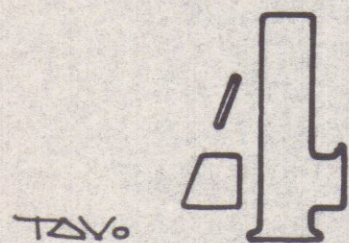


Si approva con le prescrizioni
della unità letteraria N. 6164
in data 17 MAG. 1973

IL SOPRINTENDENTE REGIONALE

Seckton

DOTT. ING. A. DAZZI
ALBO DEGLI INGEGNERI CARRARA

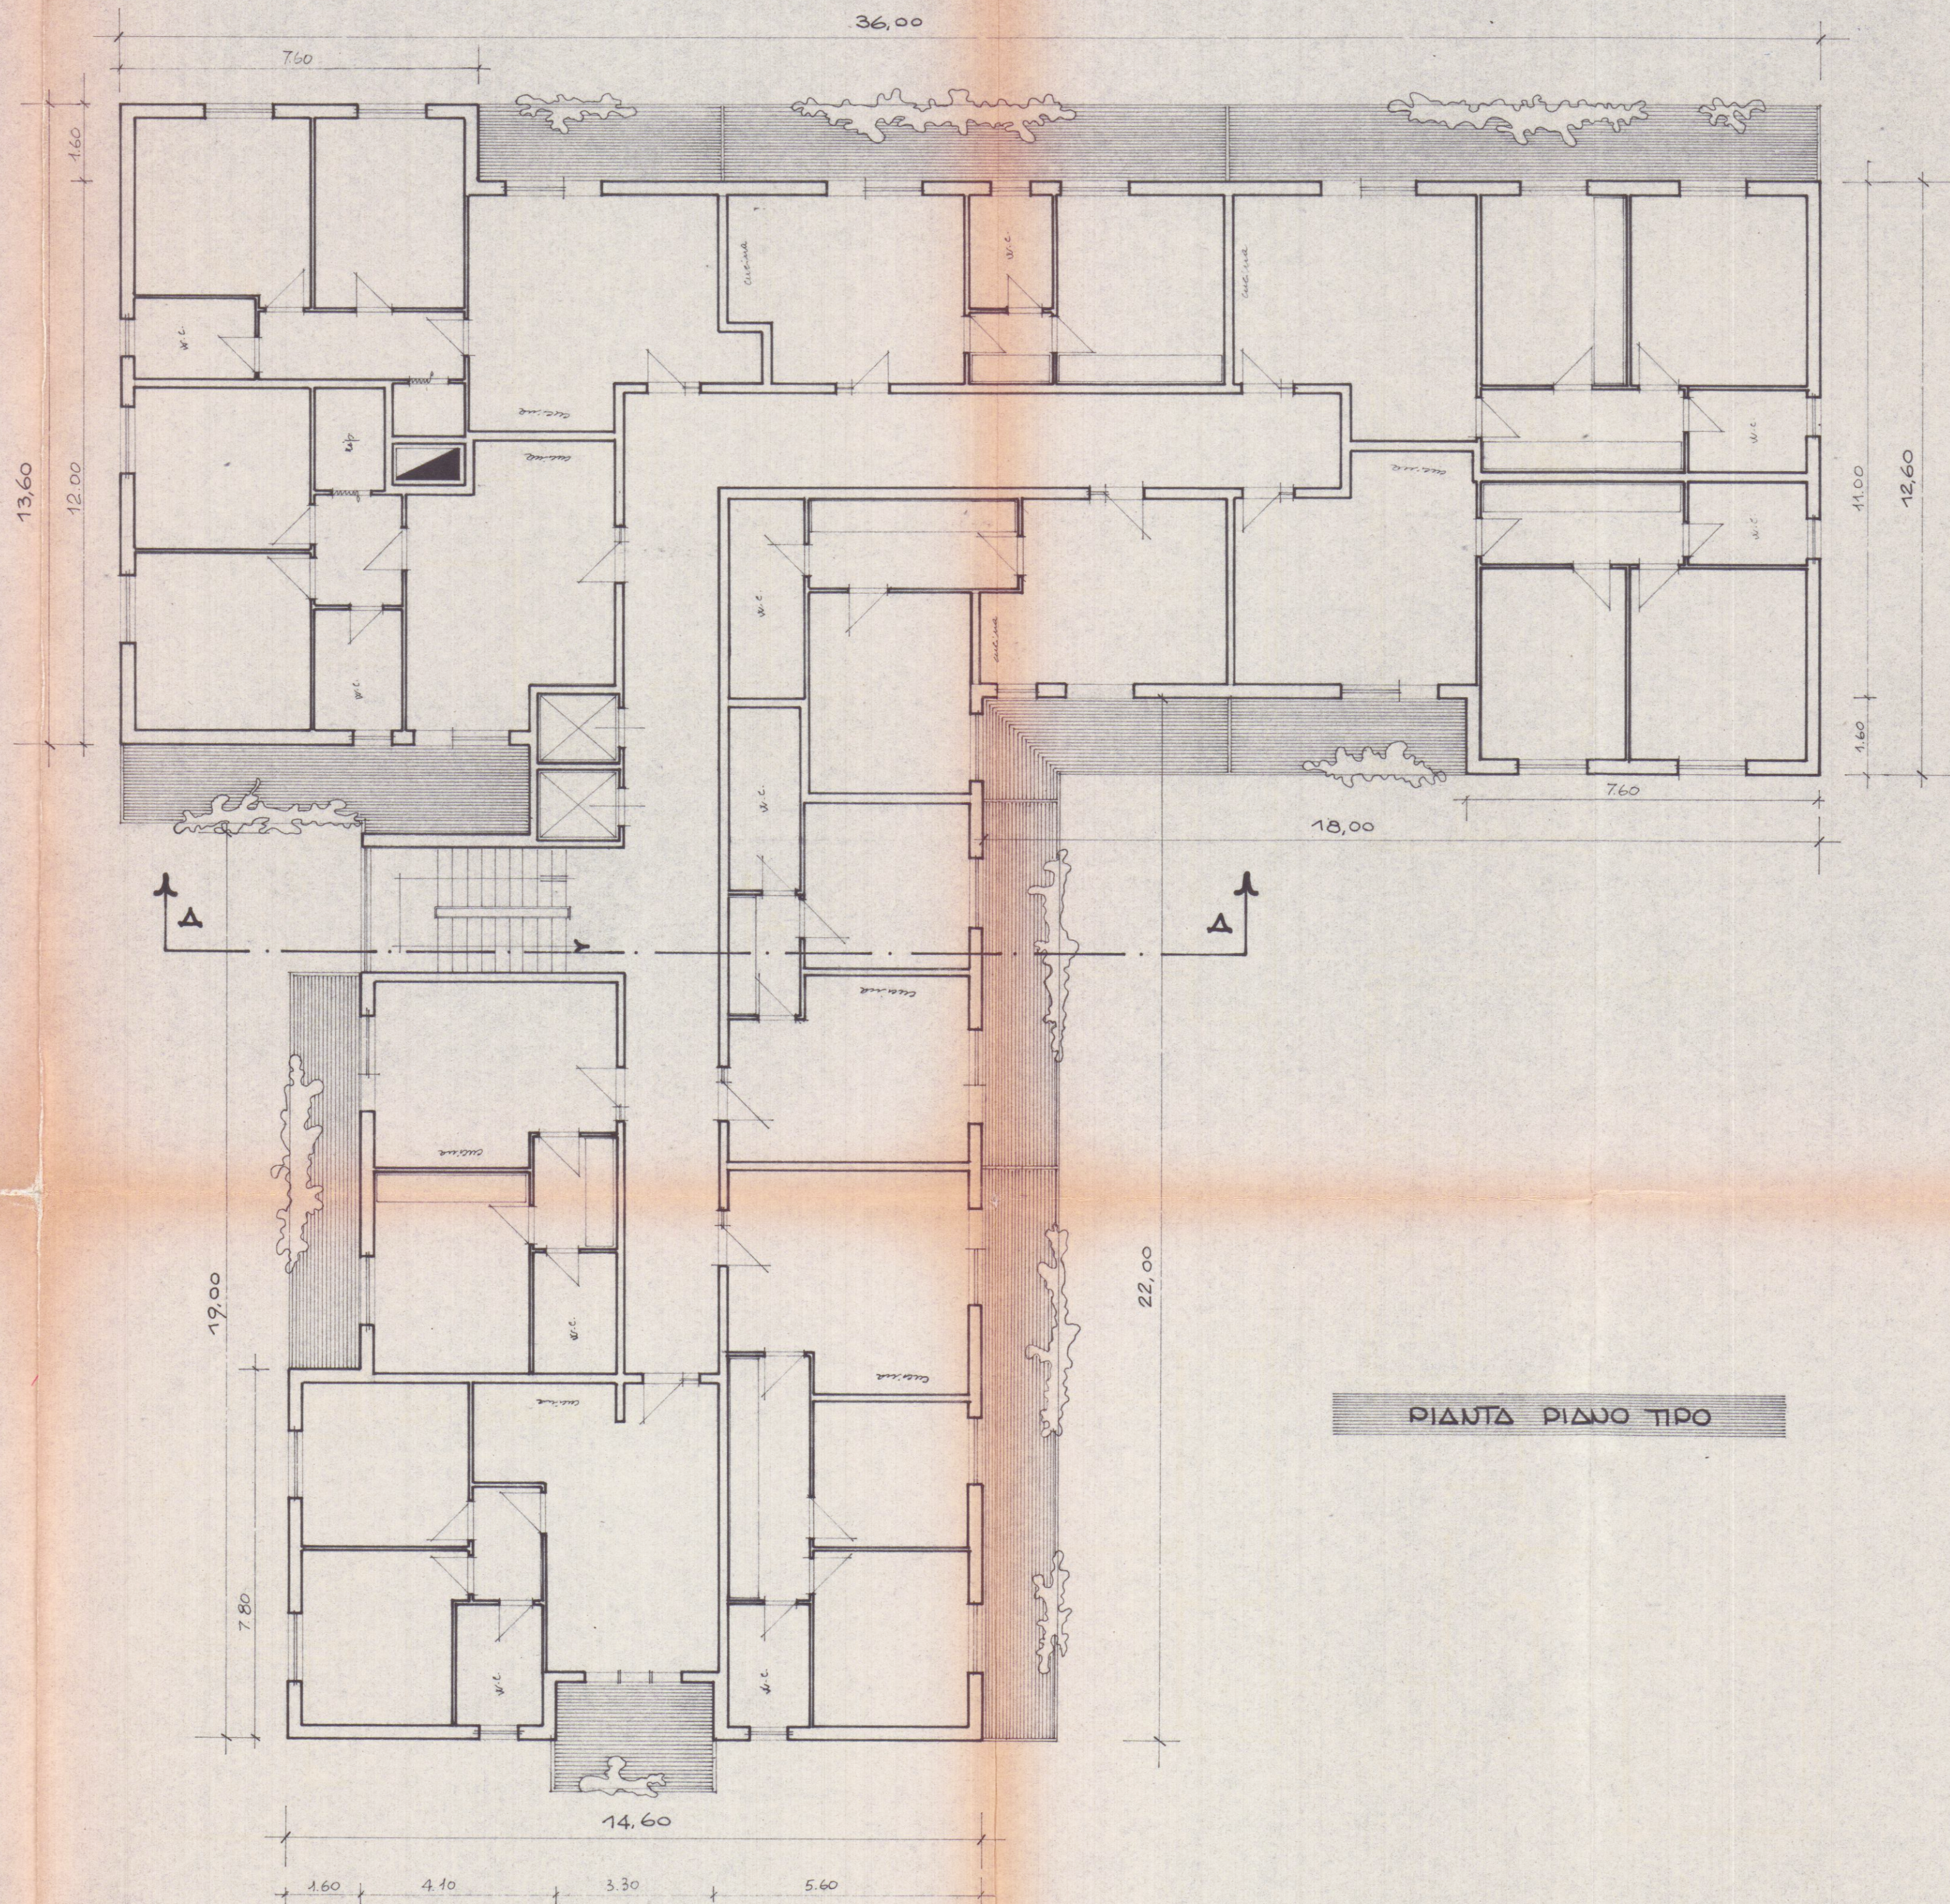

PIANTA PIANO TIPO