



— PROVINCIA DI MASSA CARRARA

15 FEB. 2011

**Progetto per la realizzazione di edifici bifamiliari
di civile abitazione in Loc. Fossone
Via Fossone Basso**

Il richiedente

Soc. G.F. Immobiliare Srl
con sede in Montignoso (MS)
Via Traversa n. 20
P.Iva 01191230455

Il Progettista

Geom. Guido Lorenzani

COMUNE DI CARRARA
URBANISTICA

COMUNE DI
SETTORE URBANISTICA

Approvato dal Dirigente alle condizioni
indicate nel permesso di costruire
n° 63 del 1991
elaborato grafico Tav. _____ esaminato
dal Nucleo Valutazione del 01/06/11
Il Responsabile del Procedimento
(Marinello Geronzi, Vicesegretario)


Disegn

Planimetria generale degli accessi carrai ai tre lotti edificabili

Scala 1/200

STATO di PROGETTO

3

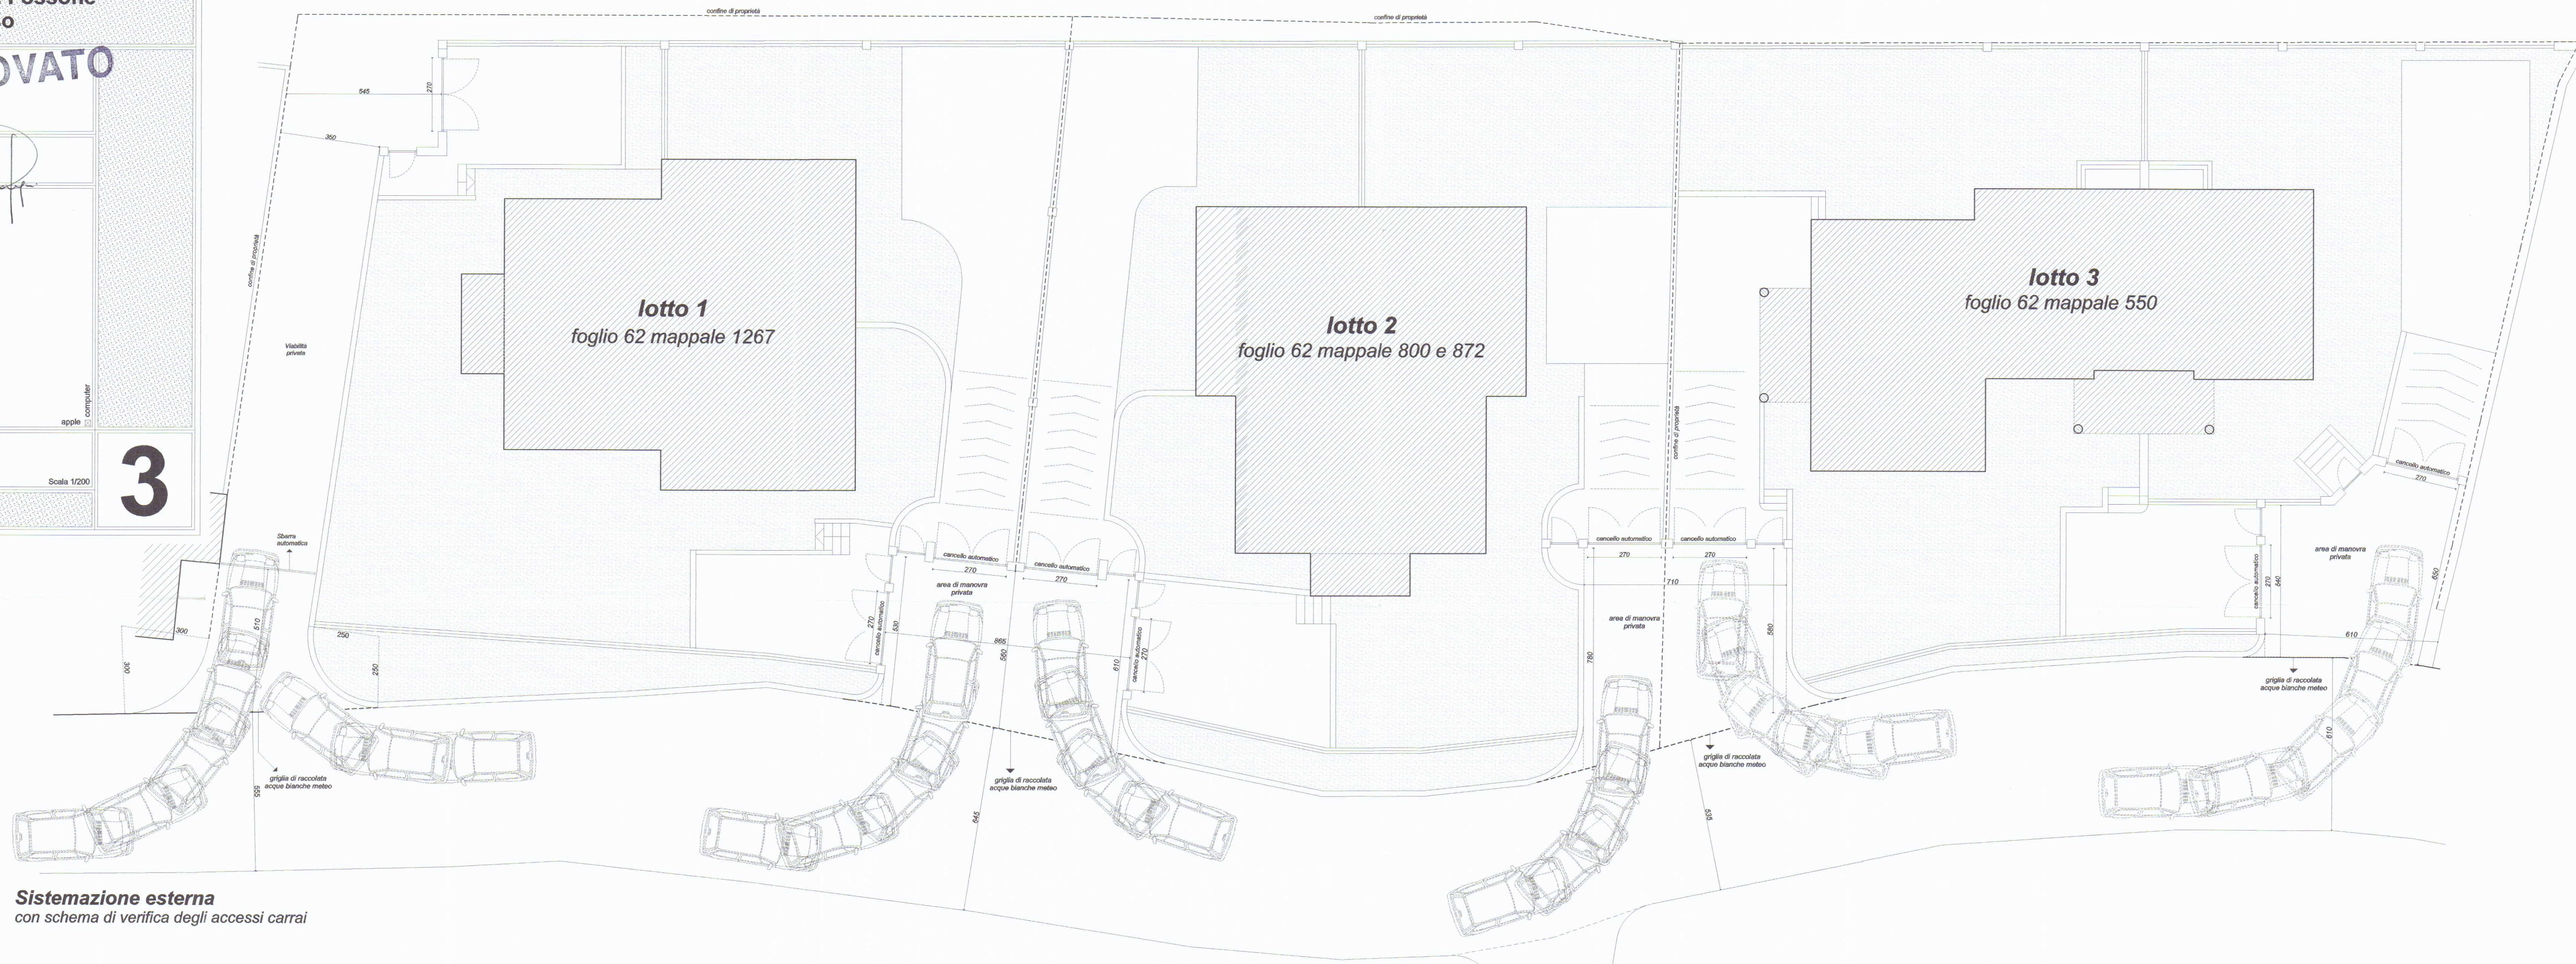

Sistemazione esterna *con schema di verifica degli accessi carrai*