


STATO ATTUALE
Area Vendita mq. 951

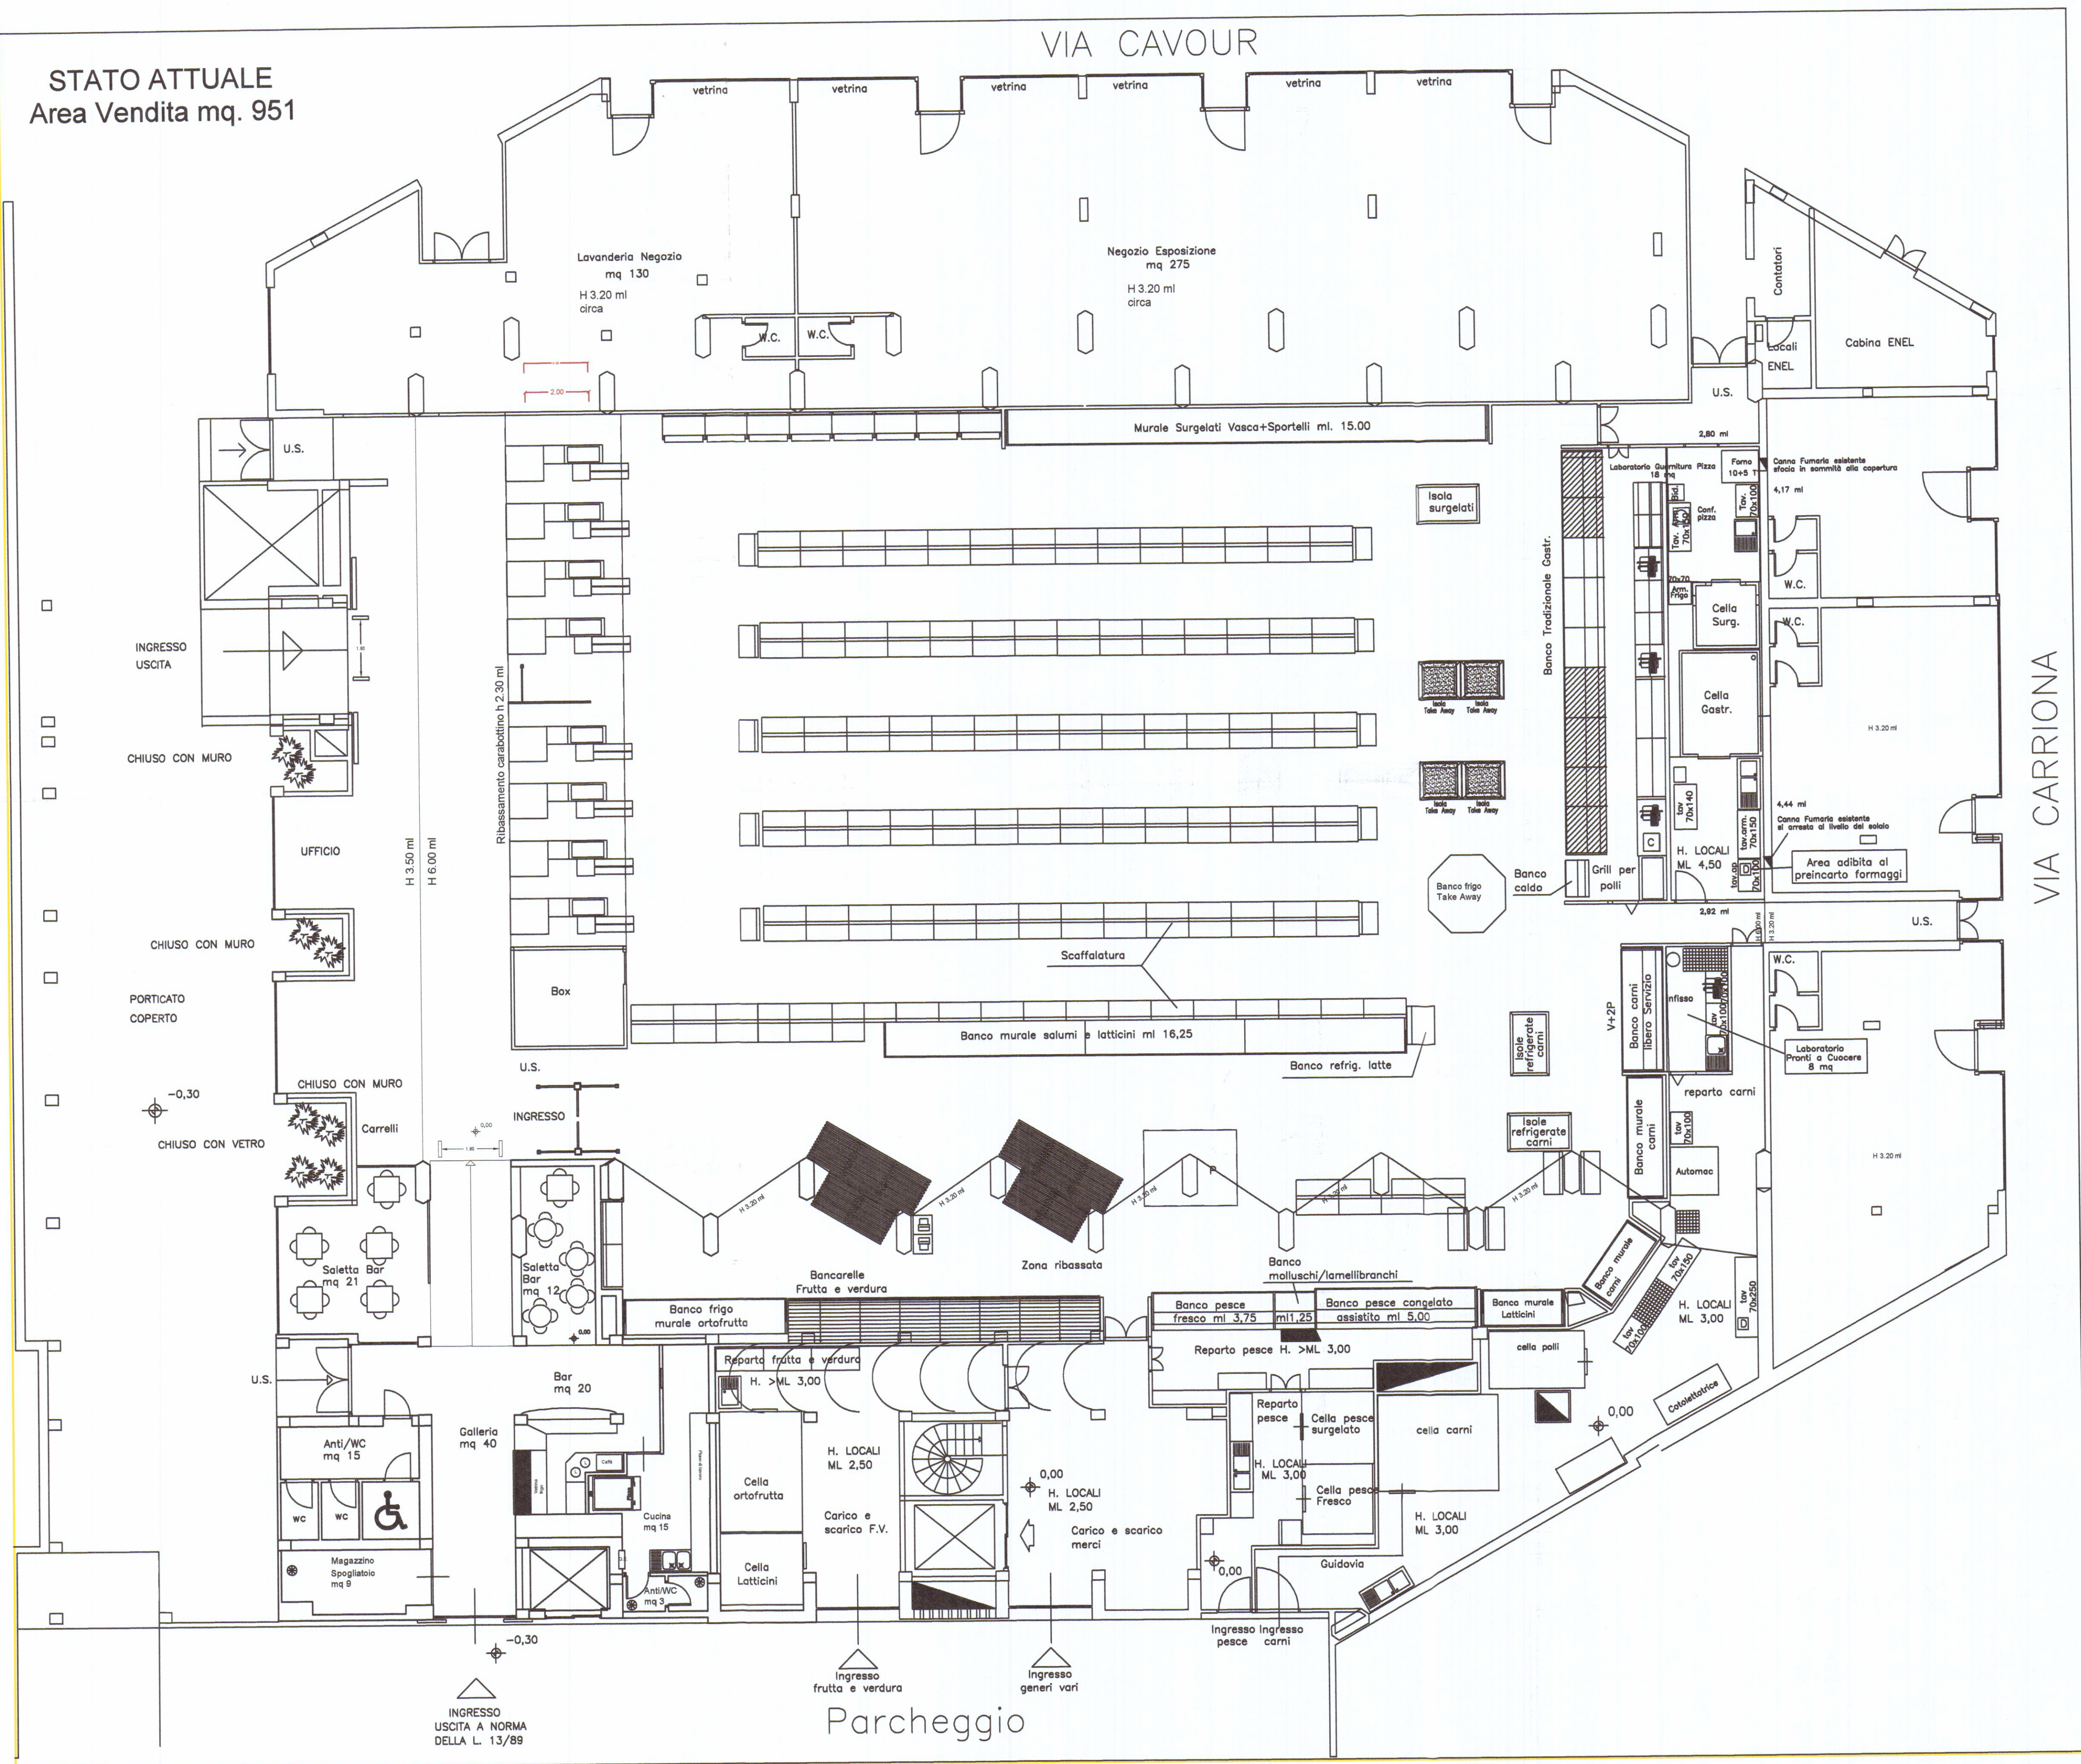

architetto libero bardi
via resistenza 95/a
54011-aulla -ms
liberobardi@gmail.com

COMUNE DI
CARRARA (MS)

INDIRIZZO
VIA CARRIONA, 15

OGGETTO
RISTRUTTURAZIONE TOTALE PUNTO VENDITA CONAD

PROPRIETA'

COMMITTENTE

Architetto
BARDI
Libero

0 6/11/2017

ELABORATO
PLANIMETRIA GENERALE -
ESISTENTE PIANO TERRA

SCALA	2017				
1:100	DATA				