


PROGETTO IN SANATORIA PER L'AMPLIAMENTO DEL COMPLESSO
ARTIGIANALE AD USO CARROZZERIA E AUTOFFICINA DI PROPRIETA'
DELLA DITTA : NUOVA S. MARCO s.n.c.
(Art. 140 della L.R. n° 1 del 03/01/05)


STATO DI PROGETTO
I committenti: *[Signature]*
Il progettista: *[Signature]*

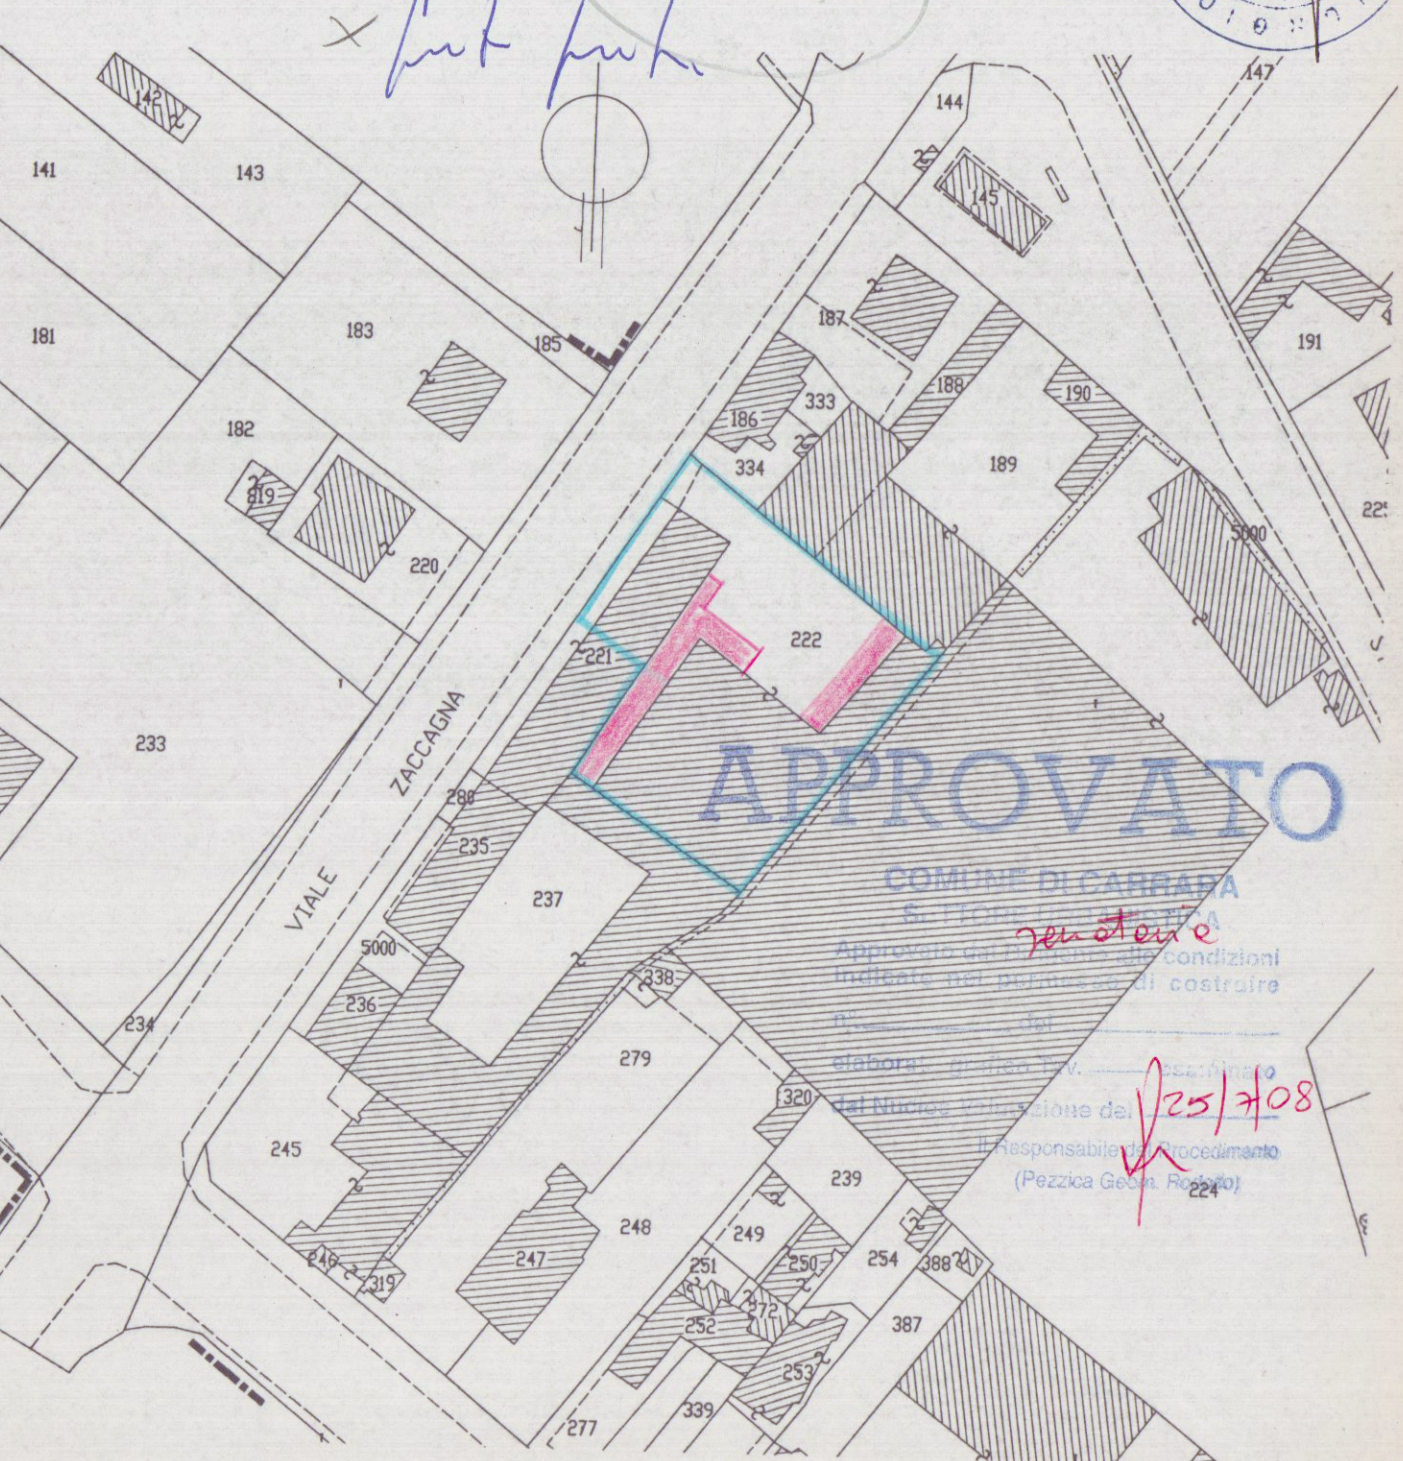


Stralcio planimetrico conforme all'originale scala = 1/1000 Foglio 93



Pianta

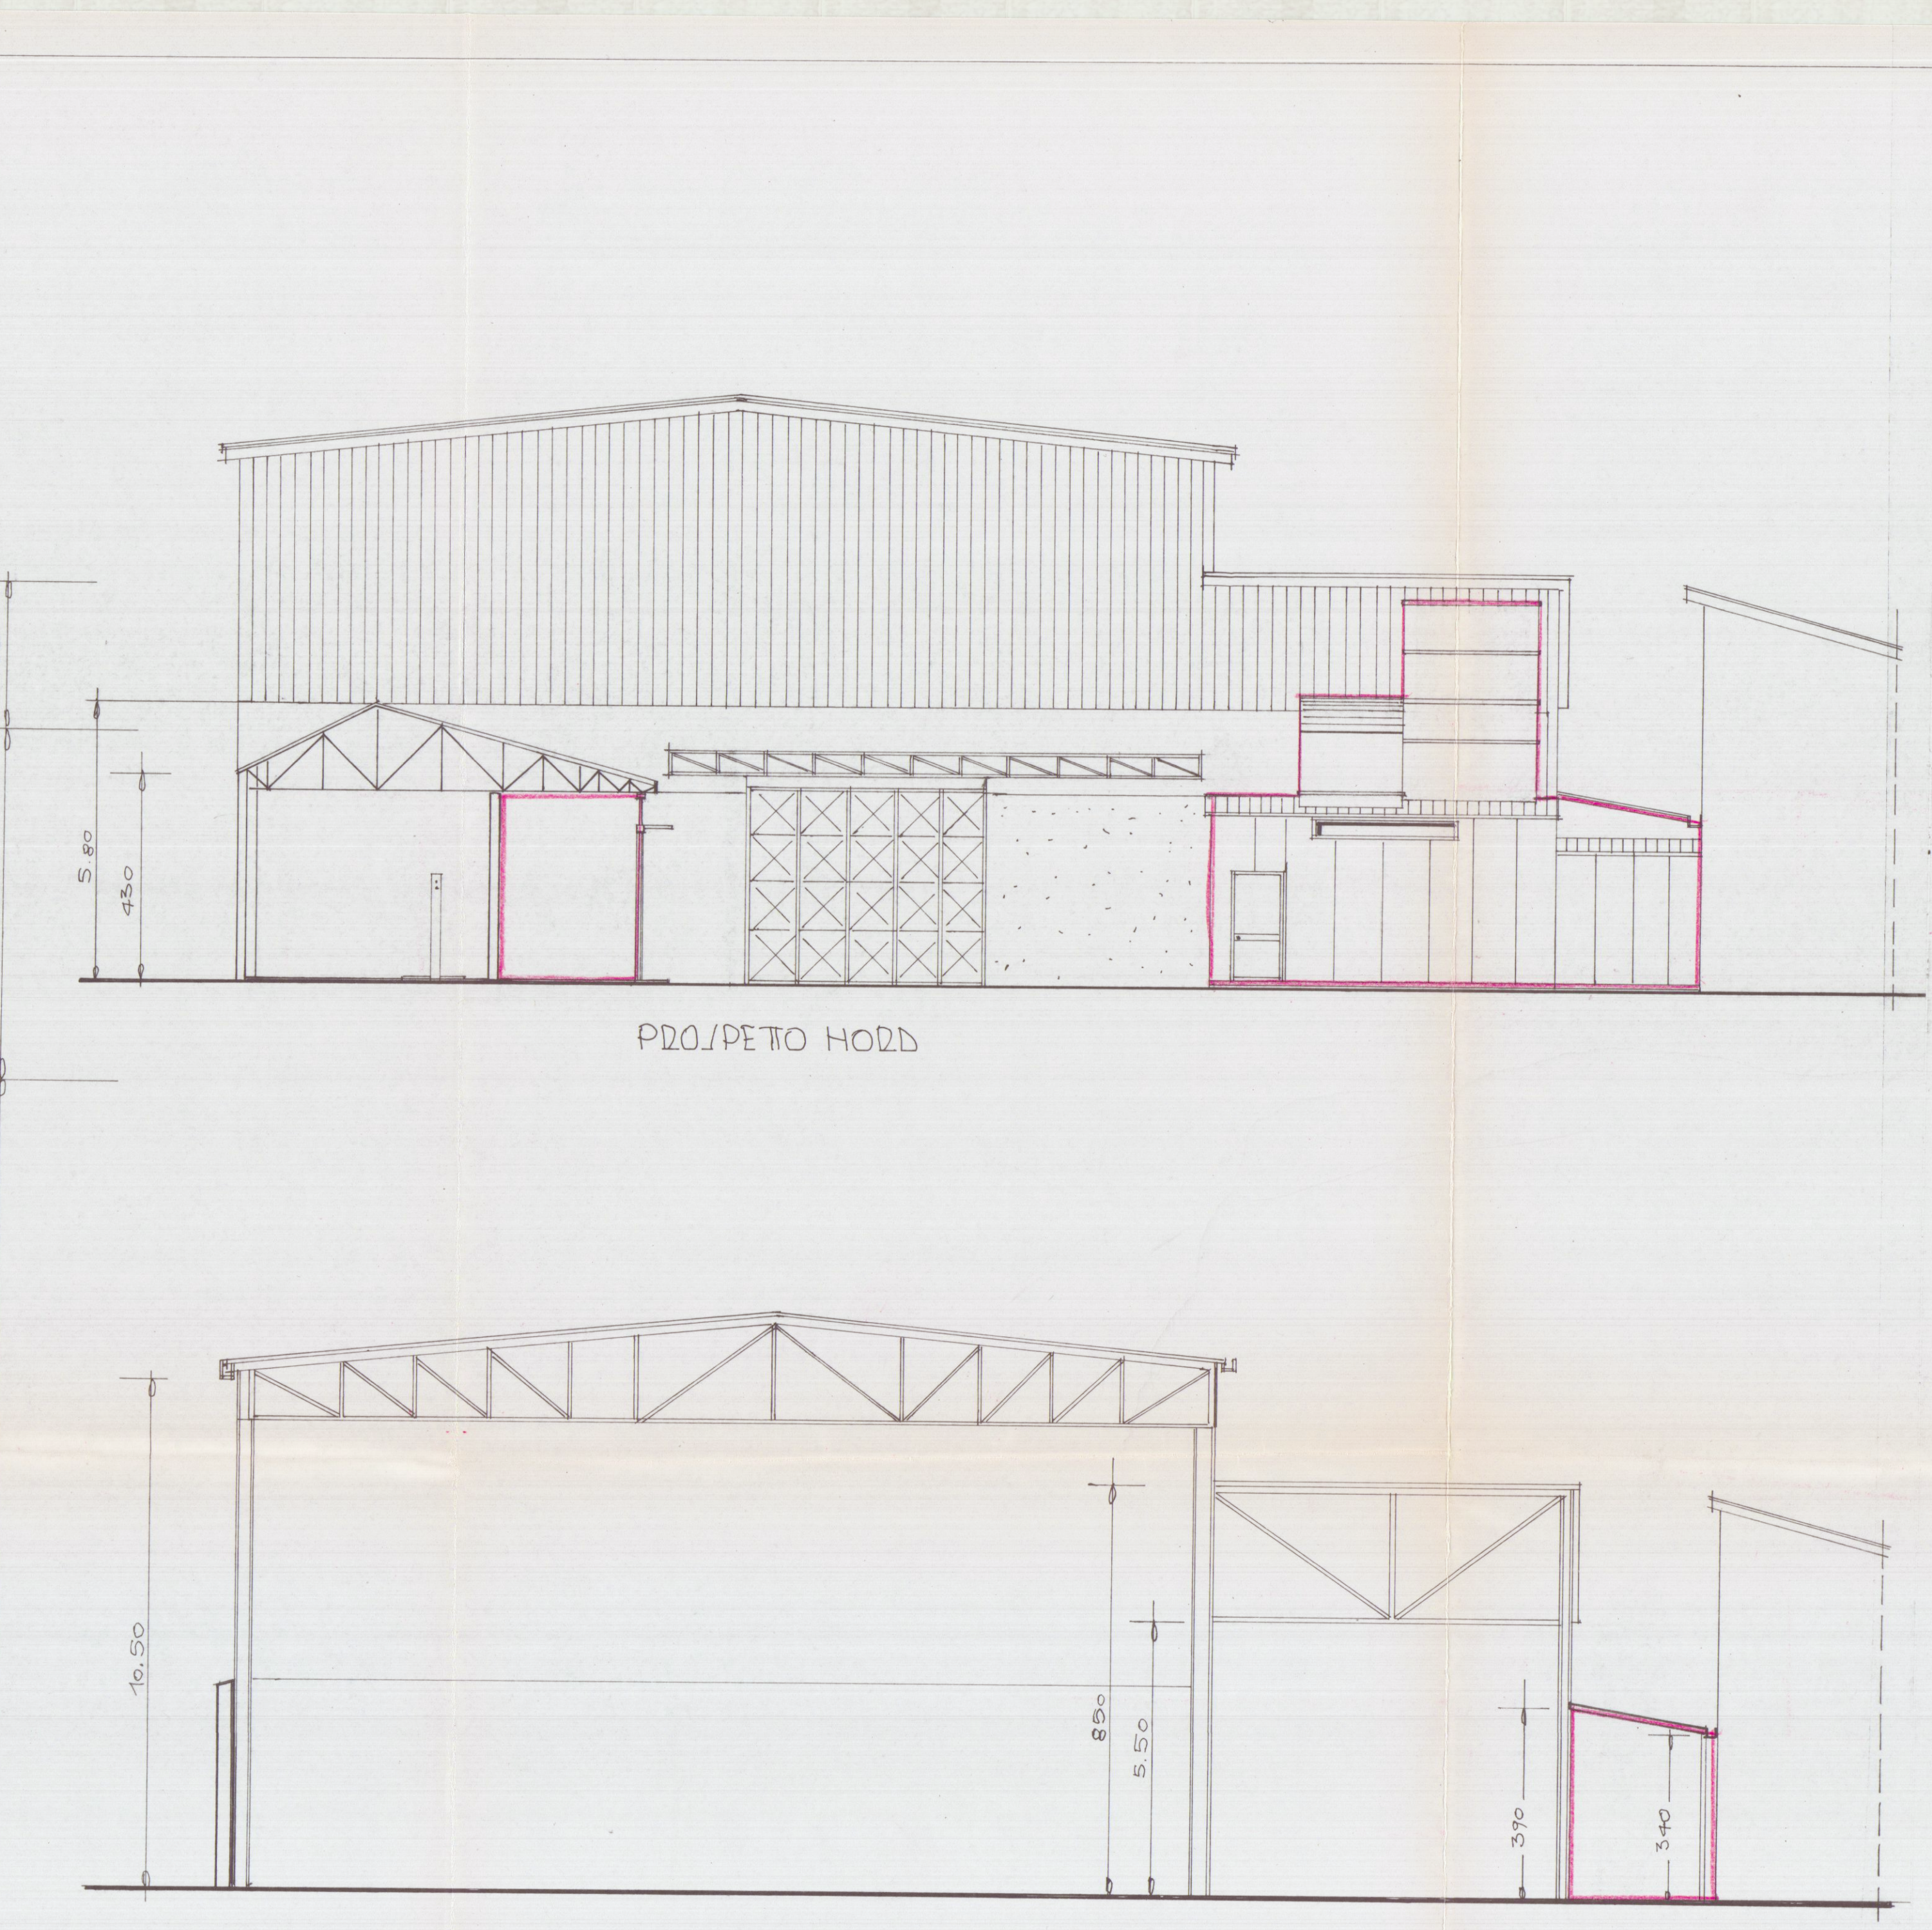


Sezione A-A

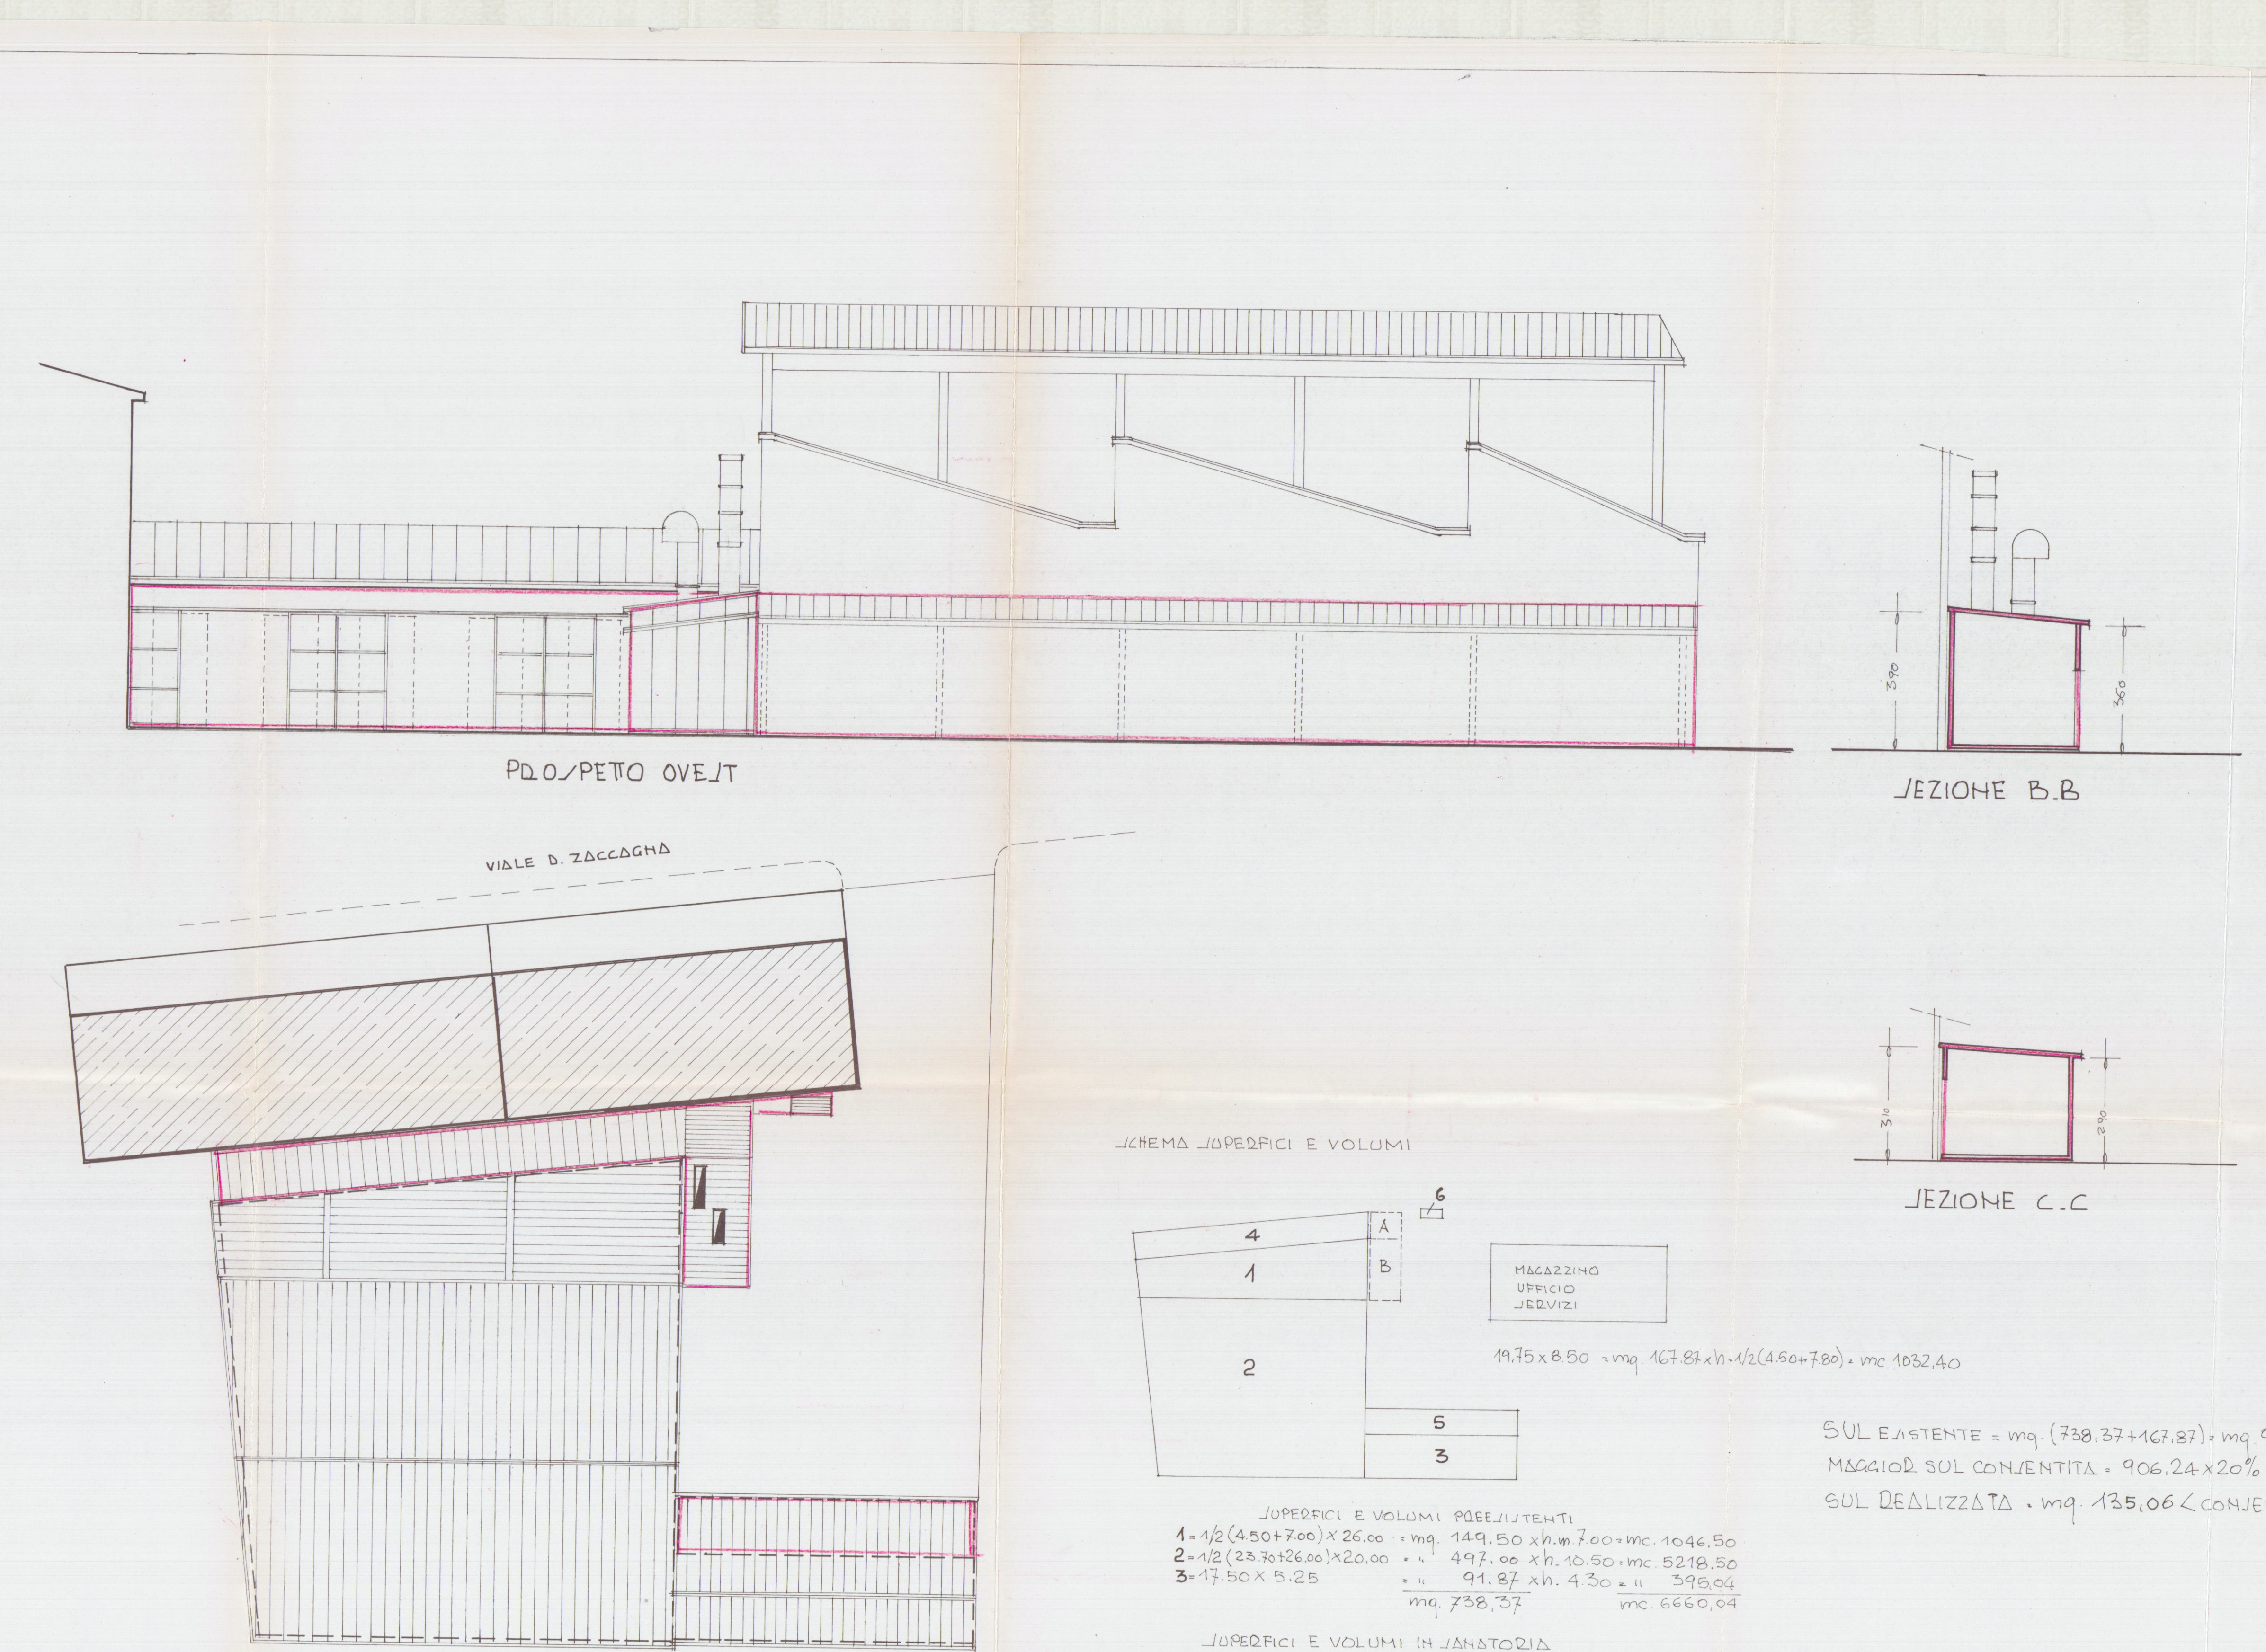

Pianta Coperture

Schema Superfici e Volumi

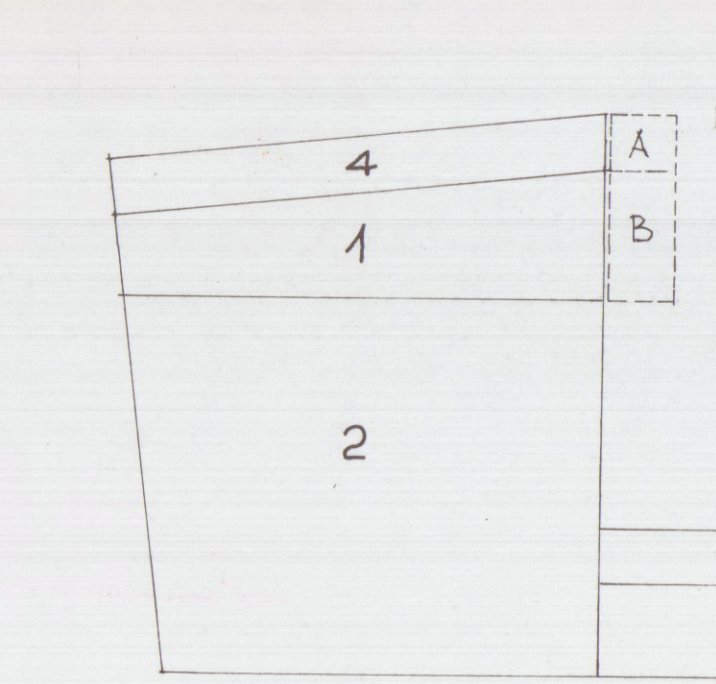

SUPERFICI E VOLUMI PREESISTENTI
 1 = $\frac{1}{2} (4.50 + 7.00) \times 26.00 = 149.50 \text{ x h. } 7.00 = \text{mc. } 1046.50$
 2 = $\frac{1}{2} (28.70 + 26.00) \times 20.00 = 497.00 \text{ x h. } 10.50 = \text{mc. } 5218.50$
 3 = $17.50 \times 5.25 = 91.87 \text{ x h. } 4.50 = 595.04$
 mc. 738.37 mc. 6660.04

SUPERFICI E VOLUMI IN SANATORIA
 4 = $26.60 \times 5.00 = 133.00 \text{ x h. } \frac{1}{2} (3.90 + 3.40) = \text{mc. } 291.27$
 5 = $17.50 \times 3.00 = 52.50 \text{ x h. } 4.20 = 220.50$
 6 = $23.0 \times 1.20 = 27.6 \text{ x h. } 2.70 = 74.52$
 mc. 155.00 mc. 519.32

SUPERFICI E VOLUMI VARI TECNICI
 A = $7.00 \times 3.55 = 24.85 \text{ x h. } \frac{1}{2} (3.50 + 3.10) = 31.18$
 B = $3.50 \times 7.50 = 26.25 \text{ x h. } 1.0 (2.90 + 3.10) = 31.95$

SUL ESISTENTE = mc. $(738.37 + 167.87) = \text{mc. } 906.24$
 MAGGIOR SUL CONSENTITA = $906.24 \times 20\% = \text{mc. } 181.25$
 SUL REALIZZATA = mc. $135.06 < \text{CONSENTITA}$