



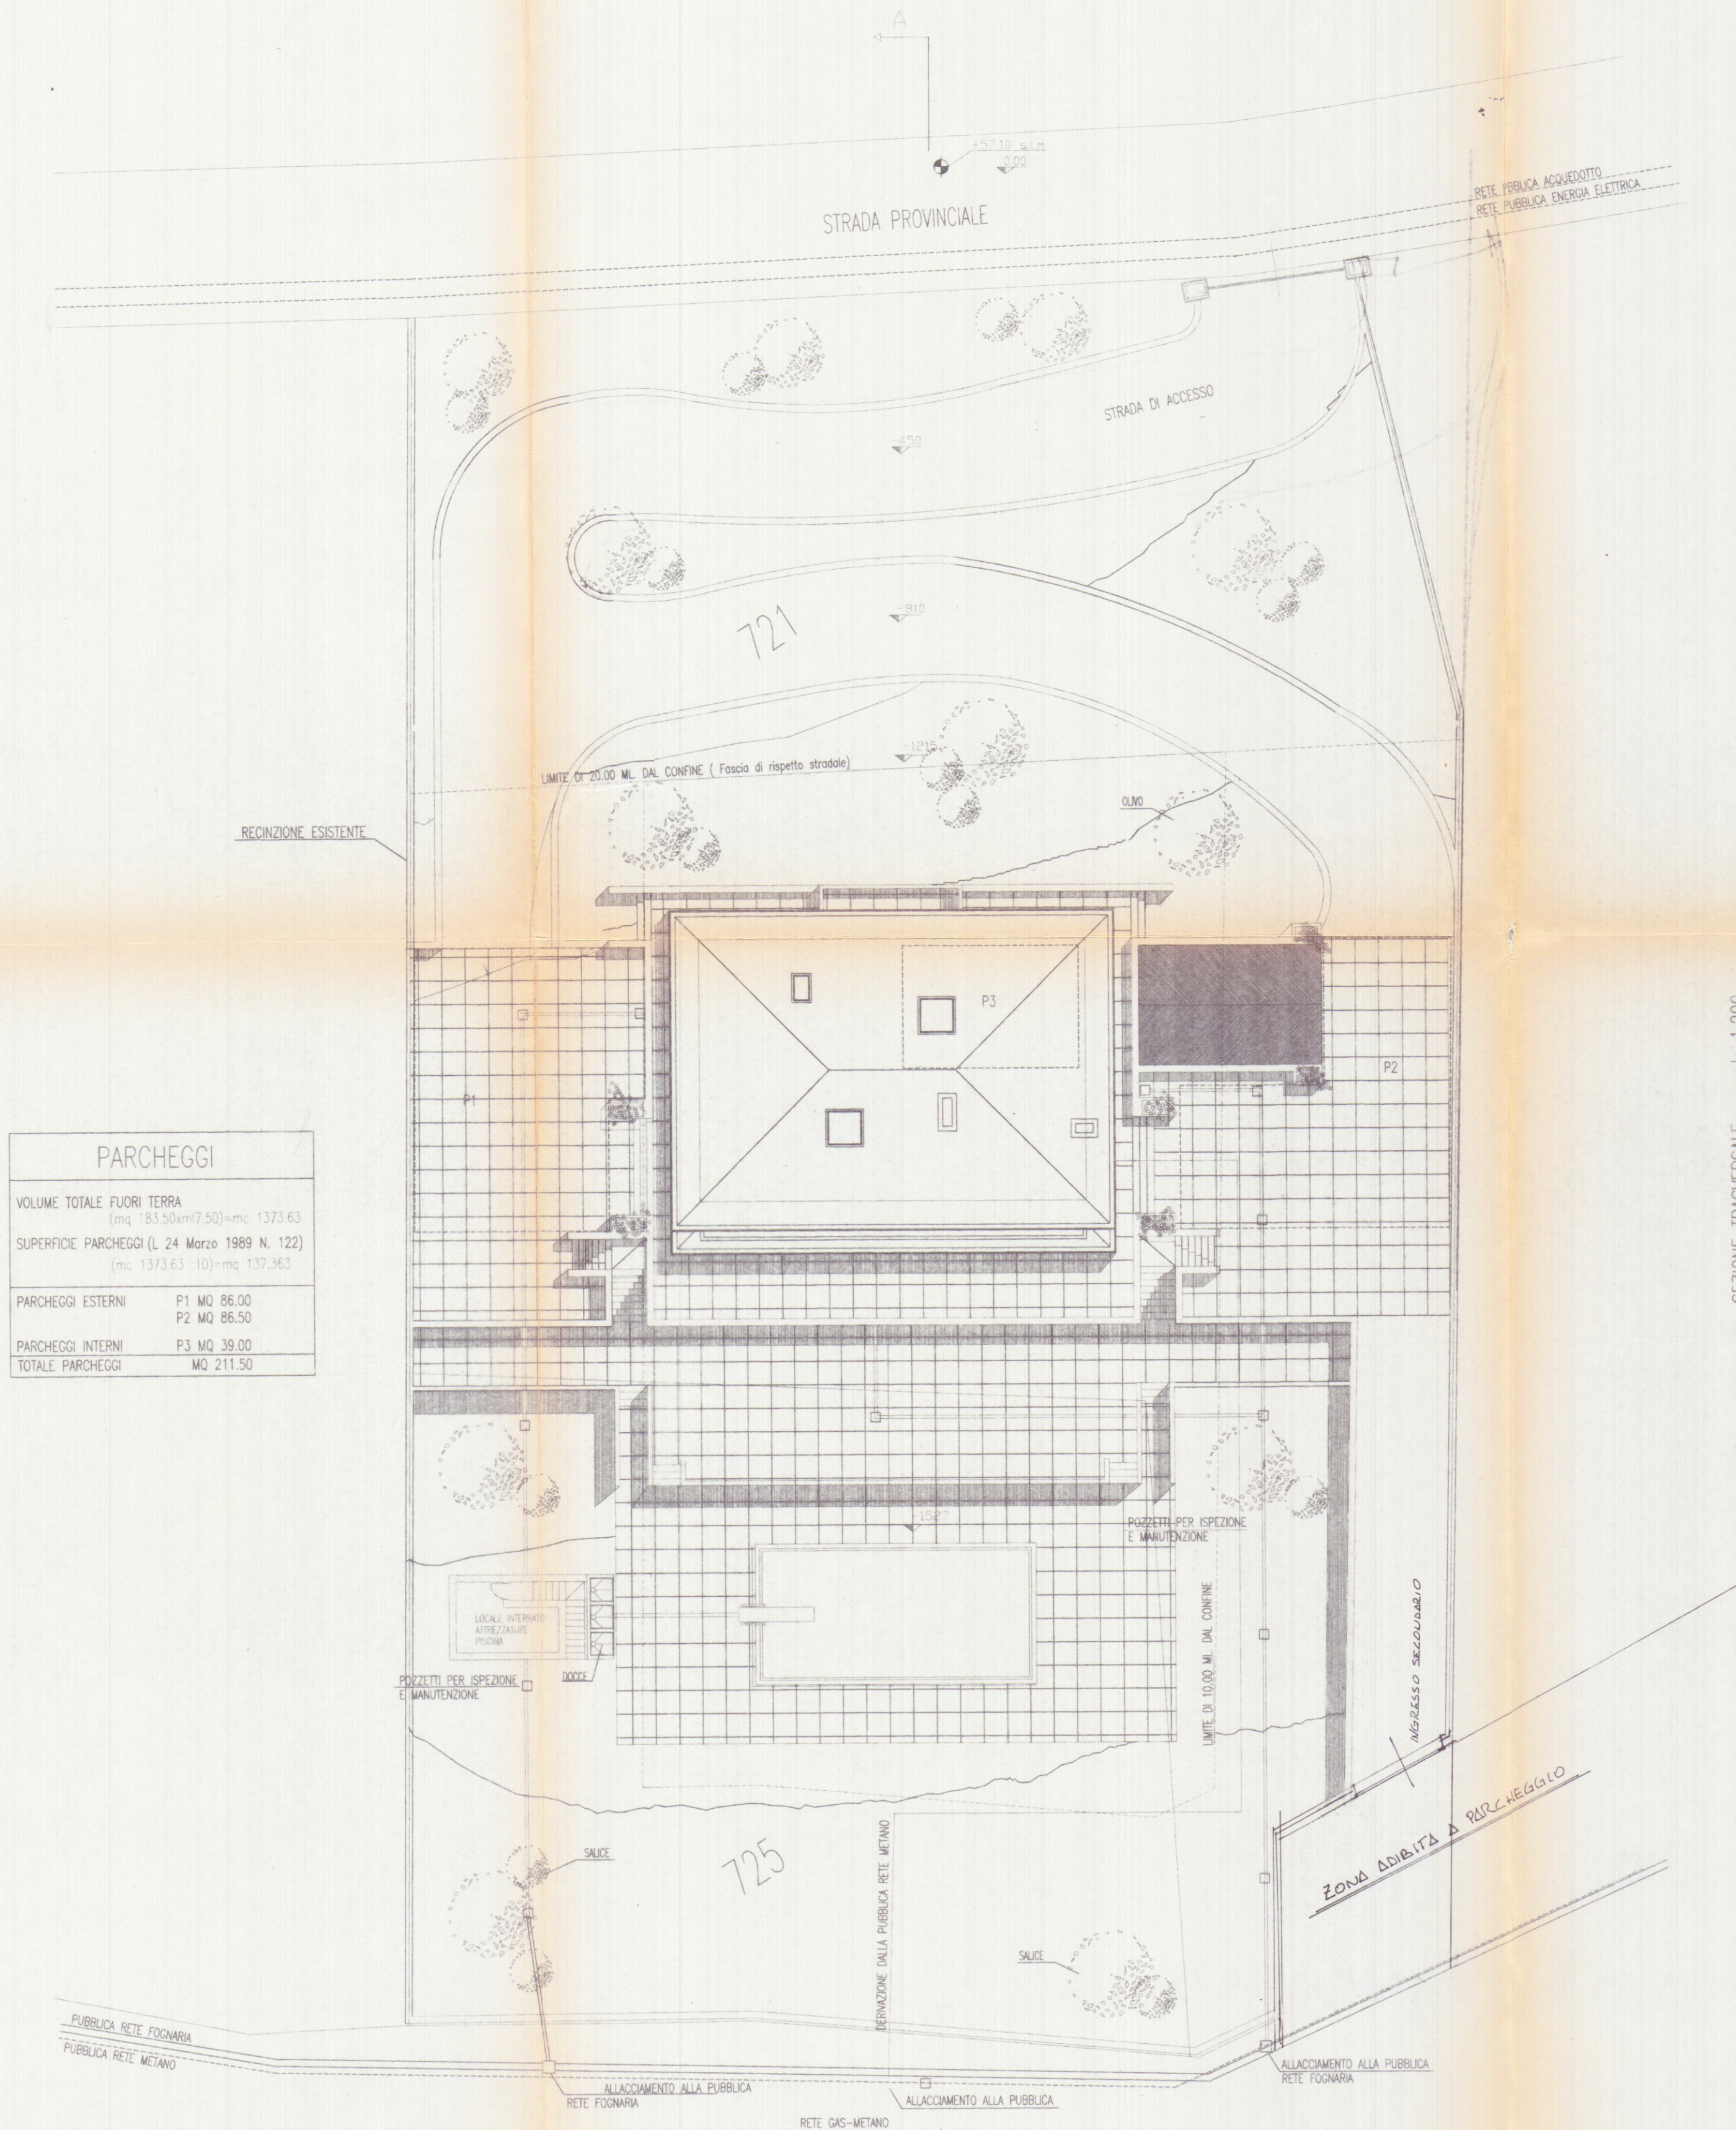

SEZIONE TRASVERSALE scala 1:200

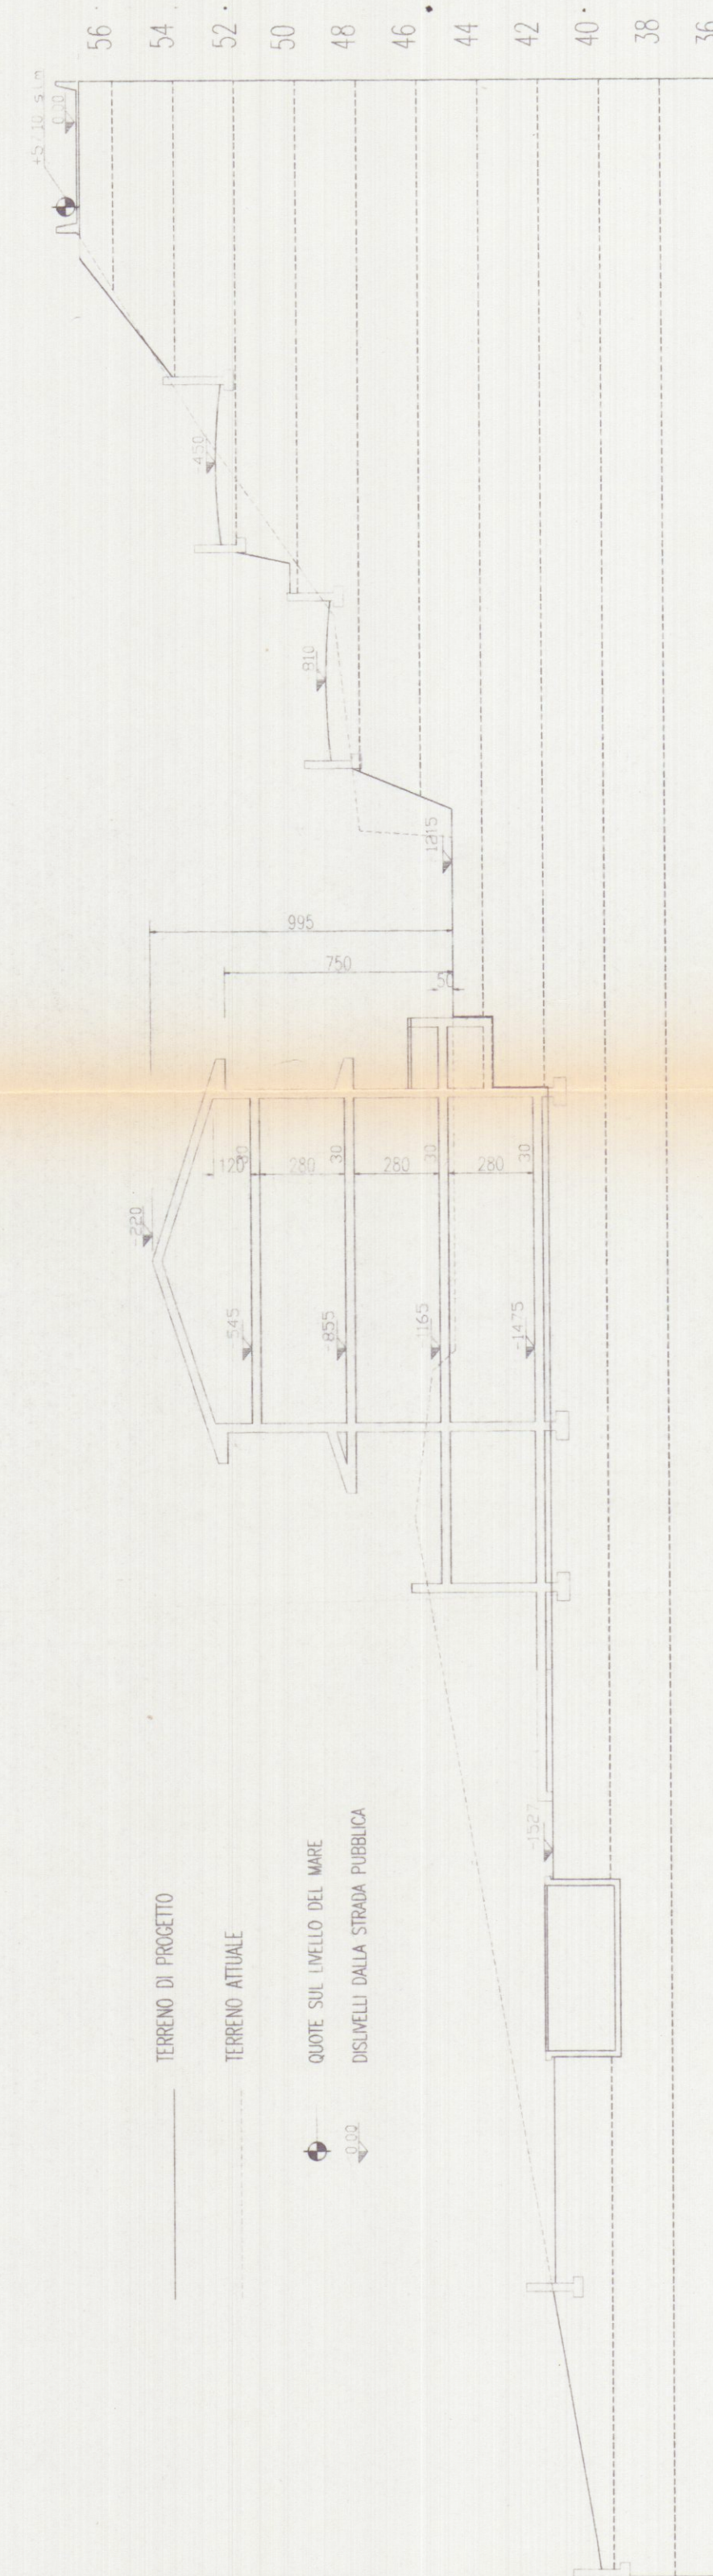

PARCHEGGI	
VOLUME TOTALE FUORI TERRA (mq 183.50x7.50)=mq 1373.63	
SUPERFICIE PARCHEGGI (L. 24 Marzo 1989 N. 122) (mq 1373.63 - 10)=mq 1373.63	
PARCHEGGI ESTERNI	P1 MQ 86.00
P2 MQ 86.50	
PARCHEGGI INTERNI	P3 MQ 39.00
TOTALE PARCHEGGI	MQ 211.50

TAV	12	SCALA	1:200	PROGETTISTA	COMMITTENTE	NOTE	
						DATA	
						24/10/1995	

STEP Srl
44033 CARRARA (MS)
TEL. 0585 70551
TELEFAX 0585 70536

BRIZZI RICCARDO geometra
Progetto per la realizzazione di edificio unifamiliare da
da adibirsi a casa di civile abitazione, sito in località
Monteverde-CARRARA_

APPROVATO