

PROGETTAZIONE:

Ing. Giuseppe FRUZZETTI
Via Cavour 17 - 54033 CARRARA

COMMITTENTE:

PORTO DI CARRARA S.p.A.
Viale Da Verrazzano - 54033 CARRARA

1	04/07	SECONDA USCITA			
0	13/04	PRIMA USCITA			
REV.	DATA	DESCRIZIONE	DISEGN.	CONTR.	APPROV.

PROPRIETA':

A.RE.A S.p.A.
Viale D. Zaccagna - 54033 CARRARA

OGGETTO:

REALIZZAZIONE DI FABBRICATI AD USO UFFICI E DI SERVIZIO
PER IL POTENZIAMENTO DELL'AREA RETROPORTUALE
MARINA DI CARRARA - VIALE ZACCAGNA

TITOLO:

PLANIMETRIA GENERALE ESISTENTE
DOCUMENTAZIONE FOTOGRAFICA

SCALA
1:500

TAVOLA
2s

COMUNE DI CARRARA

Unico Sportello alle imprese

APPROVATO

Autorizzazione Unicus N° 274 del 04/10/16
(in senso del DPR 440/00)

VISTA AEREA


COMUNE DI CARRARA

- 6 LUG. 2016

*



● Area d'intervento

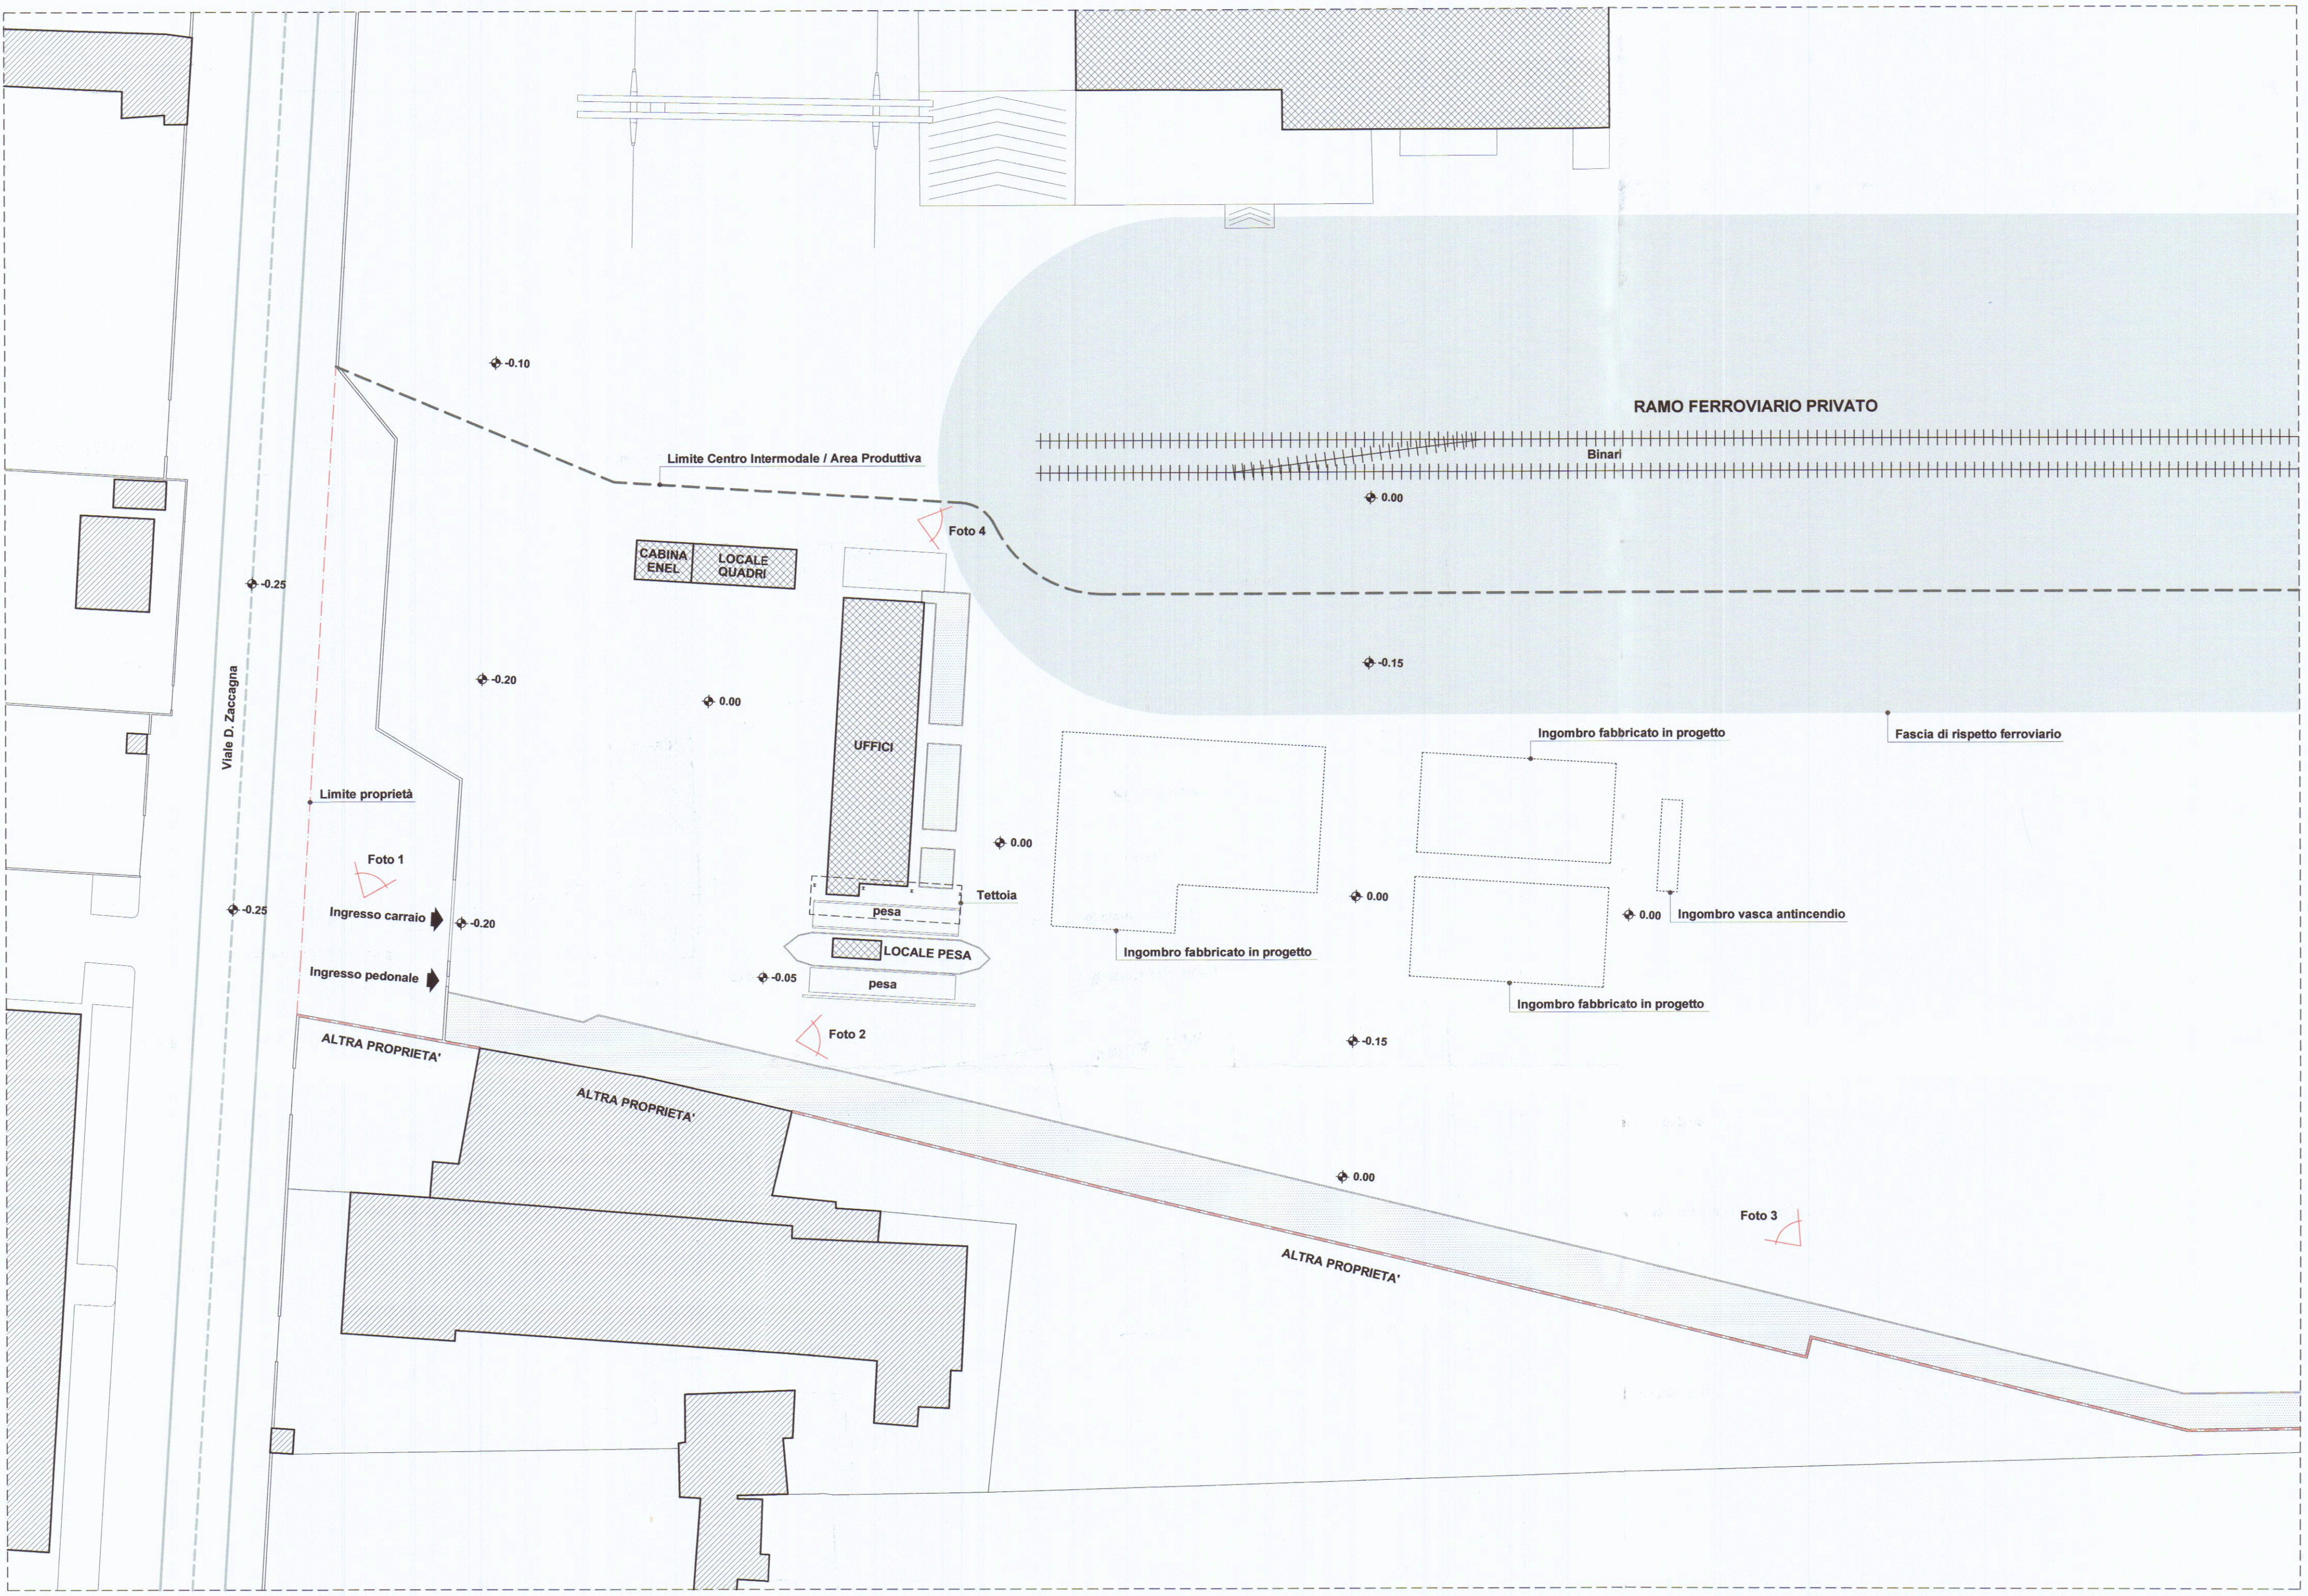

PLANIMETRIA GENERALE ESISTENTE

