



MINISTERO DELLE FINANZE

DIREZIONE GENERALE DEL CATASTO E DEI SERVIZI TECNICI ERARIALI

NUOVO CATASTO EDILIZIO URBANO

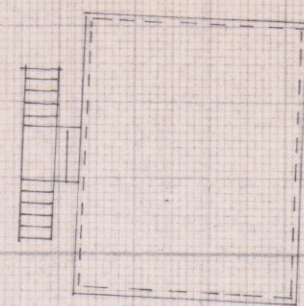
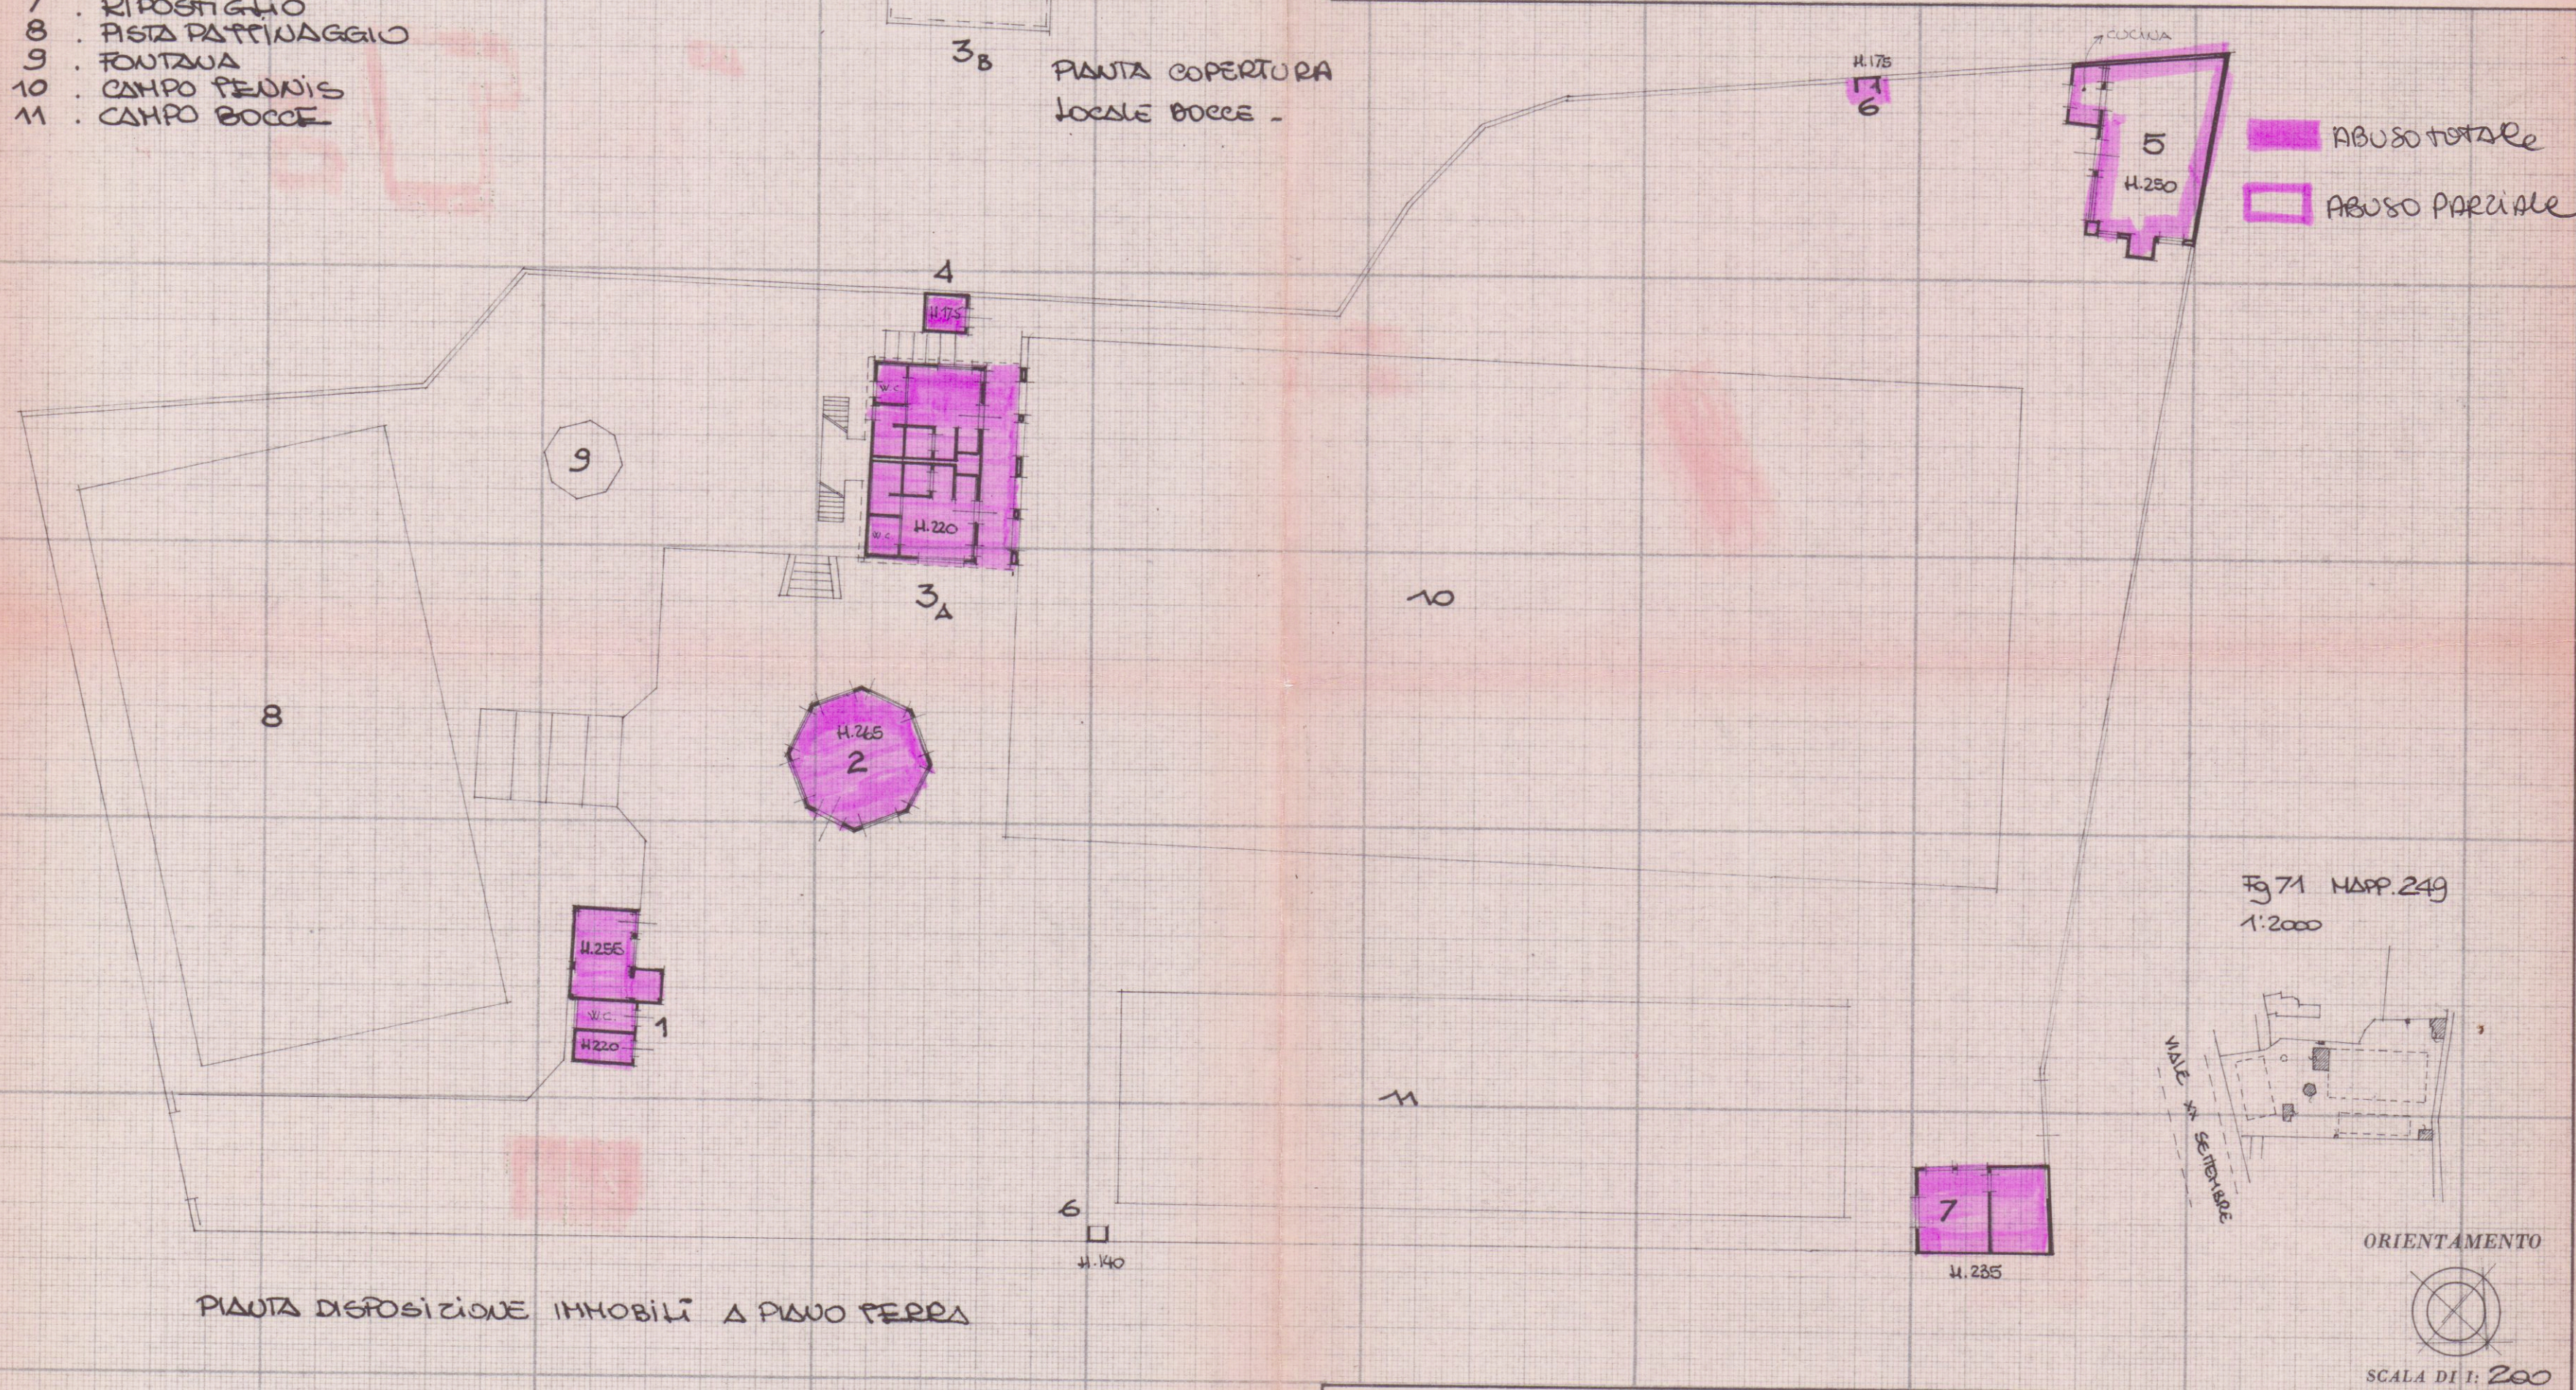
(R. DECRETO-LEGGE 13 APRILE 1939, N. 652)

Planimetria dell'immobile situato nel Comune di CARRARA Via XX SEPTEMBRE
Ditta ENTE NAZIONALE per L'ENERGIA ELETTRICA (E.N.E.I.)
Allegata alla dichiarazione presentata all'Ufficio Tecnico Erariale di MASSA CARRARA -

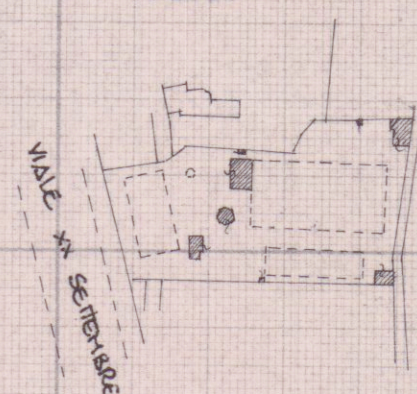
Lire
150

LEGEUDA -

1. PANINOTECA - SERVIZI
2. BAR
- 3A. SPOGLIATOI E DOCCIE
- 3B. TERRAZZA PRATICABILE
4. RIPOSTIGLIO
5. TAVERNA e CUCINA
6. PORTA BOCCHE
7. RIPOSTIGLIO
8. PISTA PATINAGGIO
9. FONTANA
10. CAMPO TENNIS
11. CAMPO BOCCHE

3B PANTA COPERTURA
LOCALI BOCCHE -

PIANTA DISPOSIZIONE IMMOBILI A PIANO TERRA

Fig. 71 MAPPA 249
1:2000

ORIENTAMENTO

SCALA DI 1:200

SPAZIO RISERVATO PER LE ANNOTAZIONI D'UFFICIO

DATA

PROT. N°

PROG. 1/2

Compilata dal INGEGNERE
BIANCHI MANFREDOIscritto all'Albo degli INGEGNERI
della Provincia di MASSA CARRARA

DATA 03/XI/1986

Firma Manfredo Bianchi