


TIZIANO S.A.S. VIA PELLICCERIA, 10 FIRENZE		TAVOLA 3
OGGETTO FABBRICATO PER CIVILE ABITAZIONE E NEGOZI MONTEROSSO CARRARA		SCALA 1 : 500
PROGETTISTA E DIRETTORE LAVORI Dott. Arch. ENZO CIARDETTI via B. Scala, 18 - 50126 Firenze telefono 055 680369	PLANIMETRIA PROGETTO	DATA 15/3/82

Appl. 10/1/83



PARERE FAVOREVOLE CONDIZIONATO
 (V. Nota allegata del 10.1.83 P/157/589)
 Massa, 10.1.83
 IL COMANDANTE

[Signature]

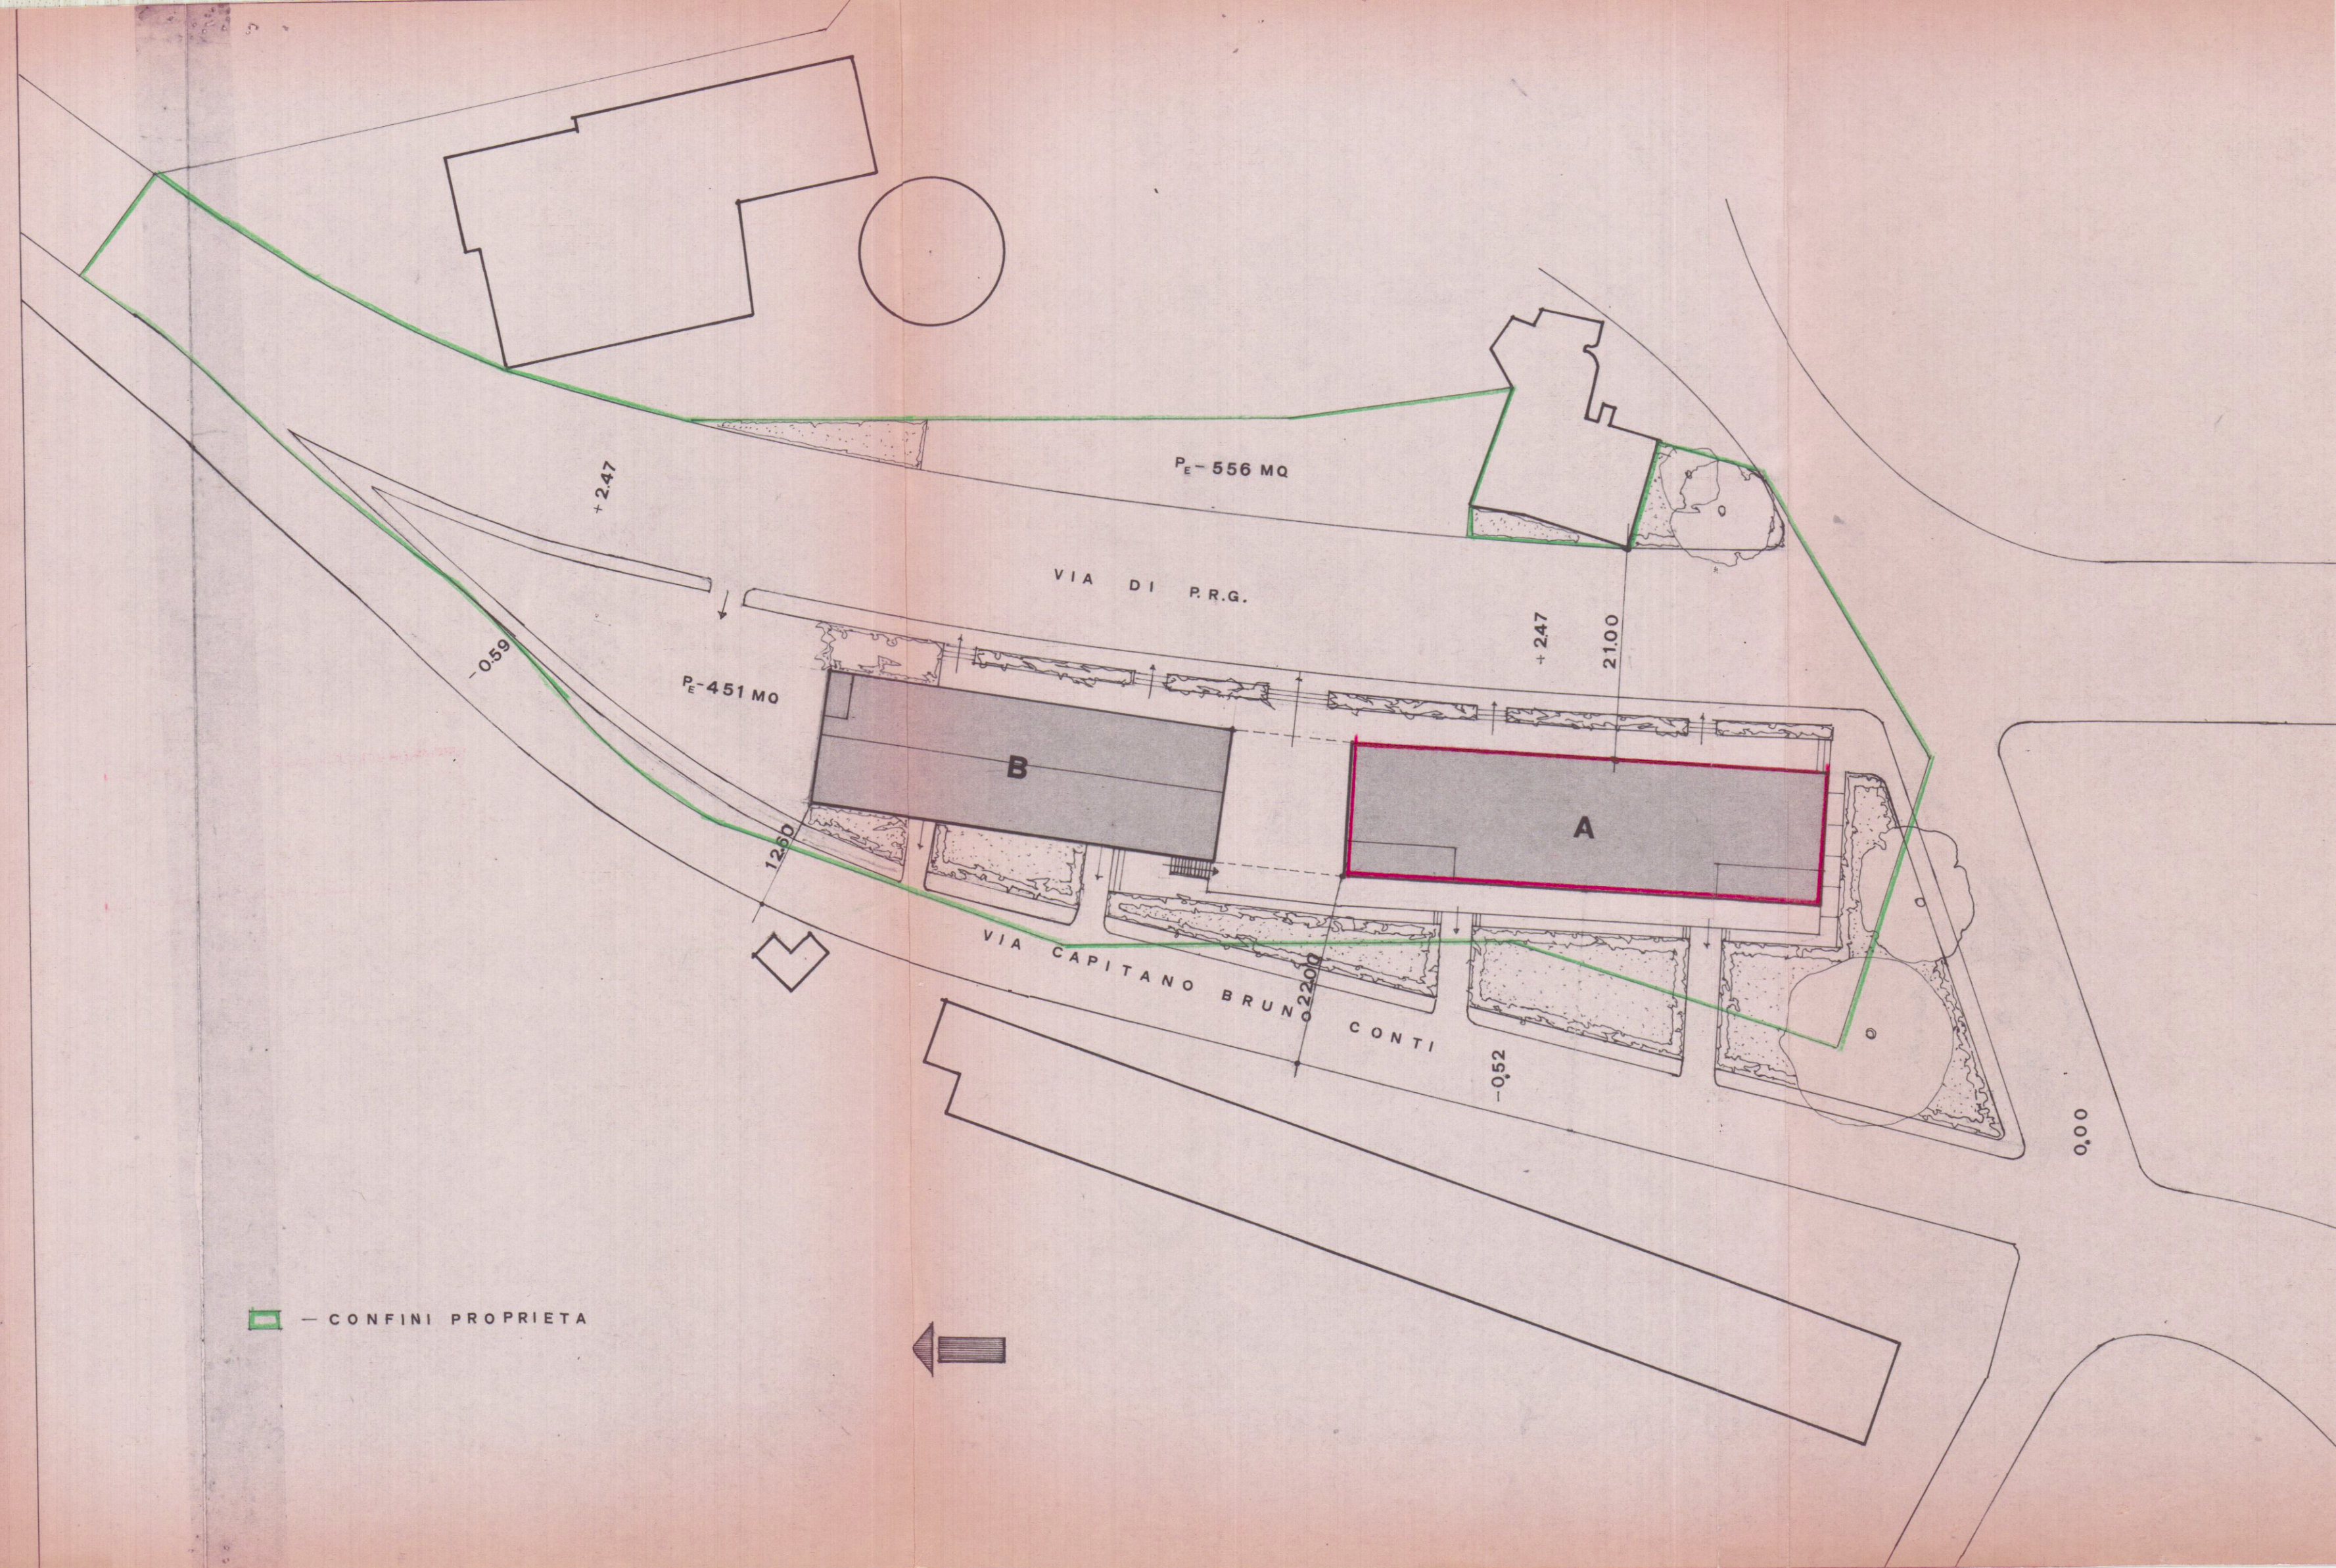

— CONFINI PROPRIETA