


VARIANTE 9 **APPROVATO**
prospetto a sud - rapporto: 1/50
18 NOV. 1968

7 AGO. 1968
fabbricato: **H**

modifica al progetto approvato
L.C. n° 26672/2090 prot. n° 274
del 20-10-1967
eseguito per incarico del Prof. Lorenzo
Schiaffino

Dott. EMILIO NELLI
ARCHITETTO

Approvato dal Sindaco alle condizioni
Indicate nel permesso di costruire e
N° 1310 del 31 AGO. 1968
L'ING. CAPO
Murini

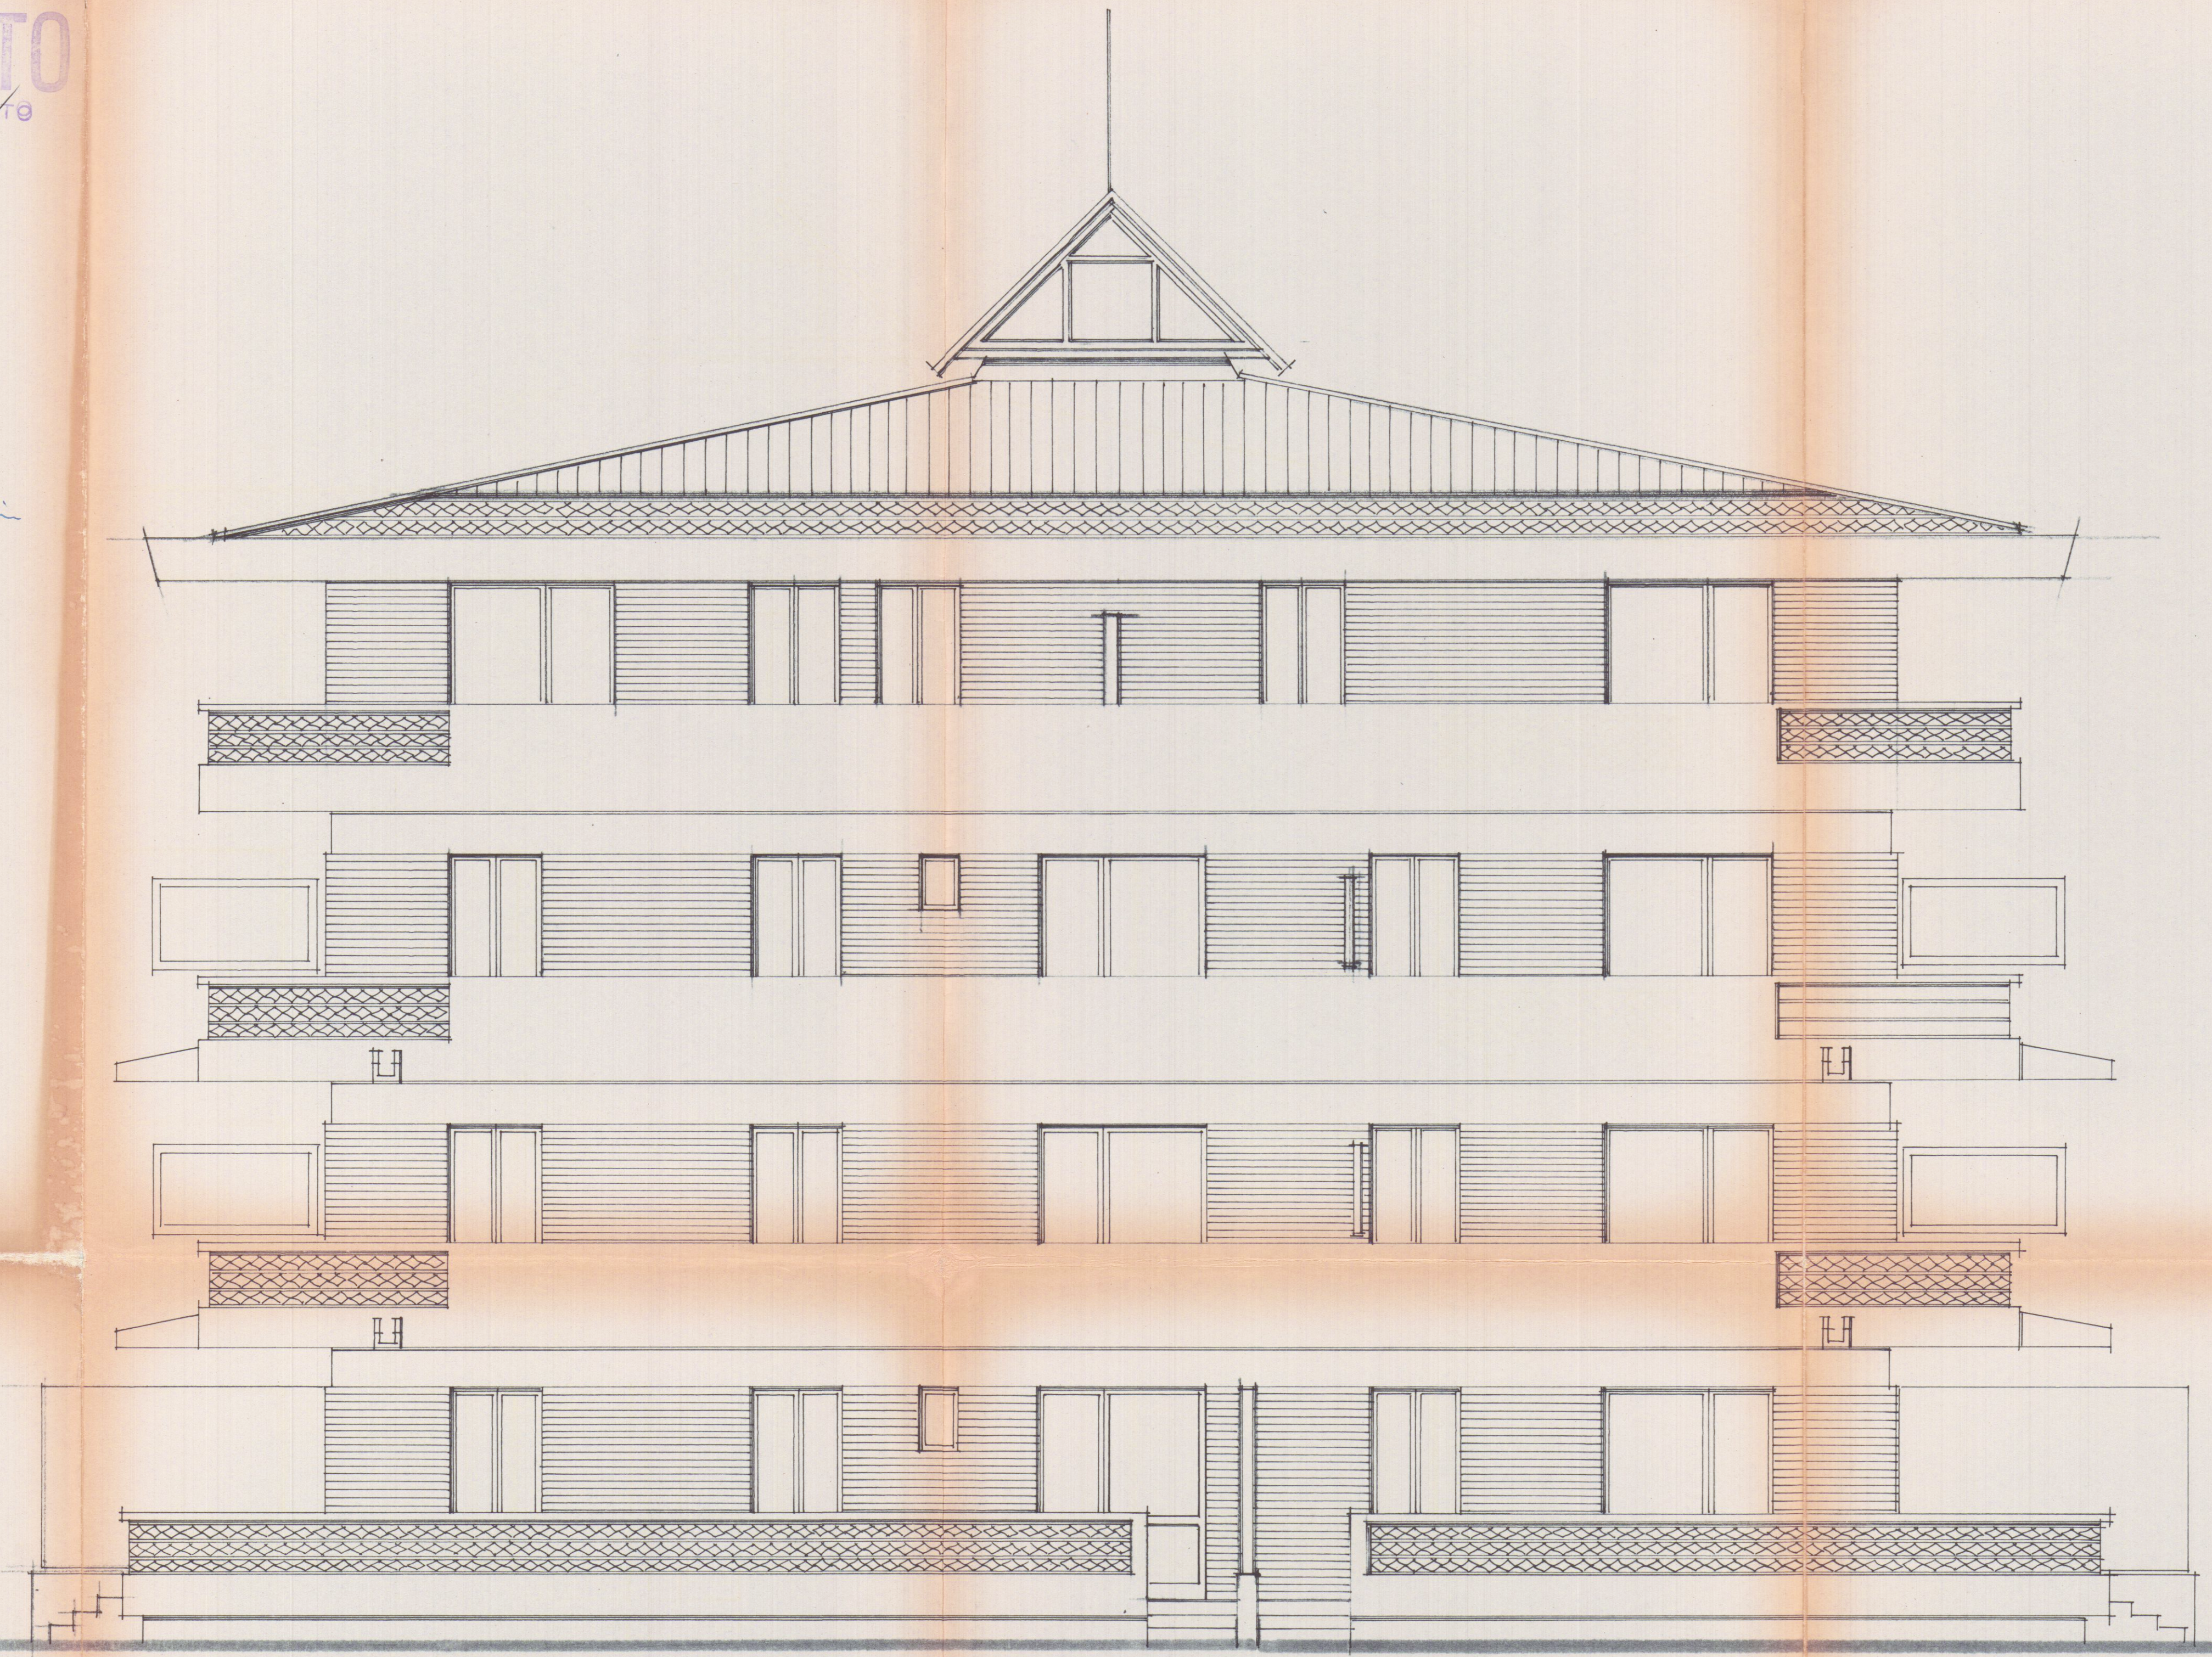

0.50
0.150