

21 FEB. 1968 V
progetto del villino C - dott. emilio nelli architetto

9

(lottizzaz. Fattori-Schiavino Fossa Maestra Marina di Carrara)
mappale 2798 Sez. A Foglio 78

modifica al progetto approvato il L.E. n° 48 del 21 marzo 1967

sezione sull'asse a-b rapporto: 1/50

VARIANTE


Dott. EMILIO NELLI
ARCHITETTO

APPROVATO
CONTROLLATO IL 1 MAR. 1968
IL TECNICO

Approvato dal Sindaco alle condizioni
indicate nel permesso di costruzione
N° 350 del 1 MAR. 1968



L'ING. CAPO
huyn

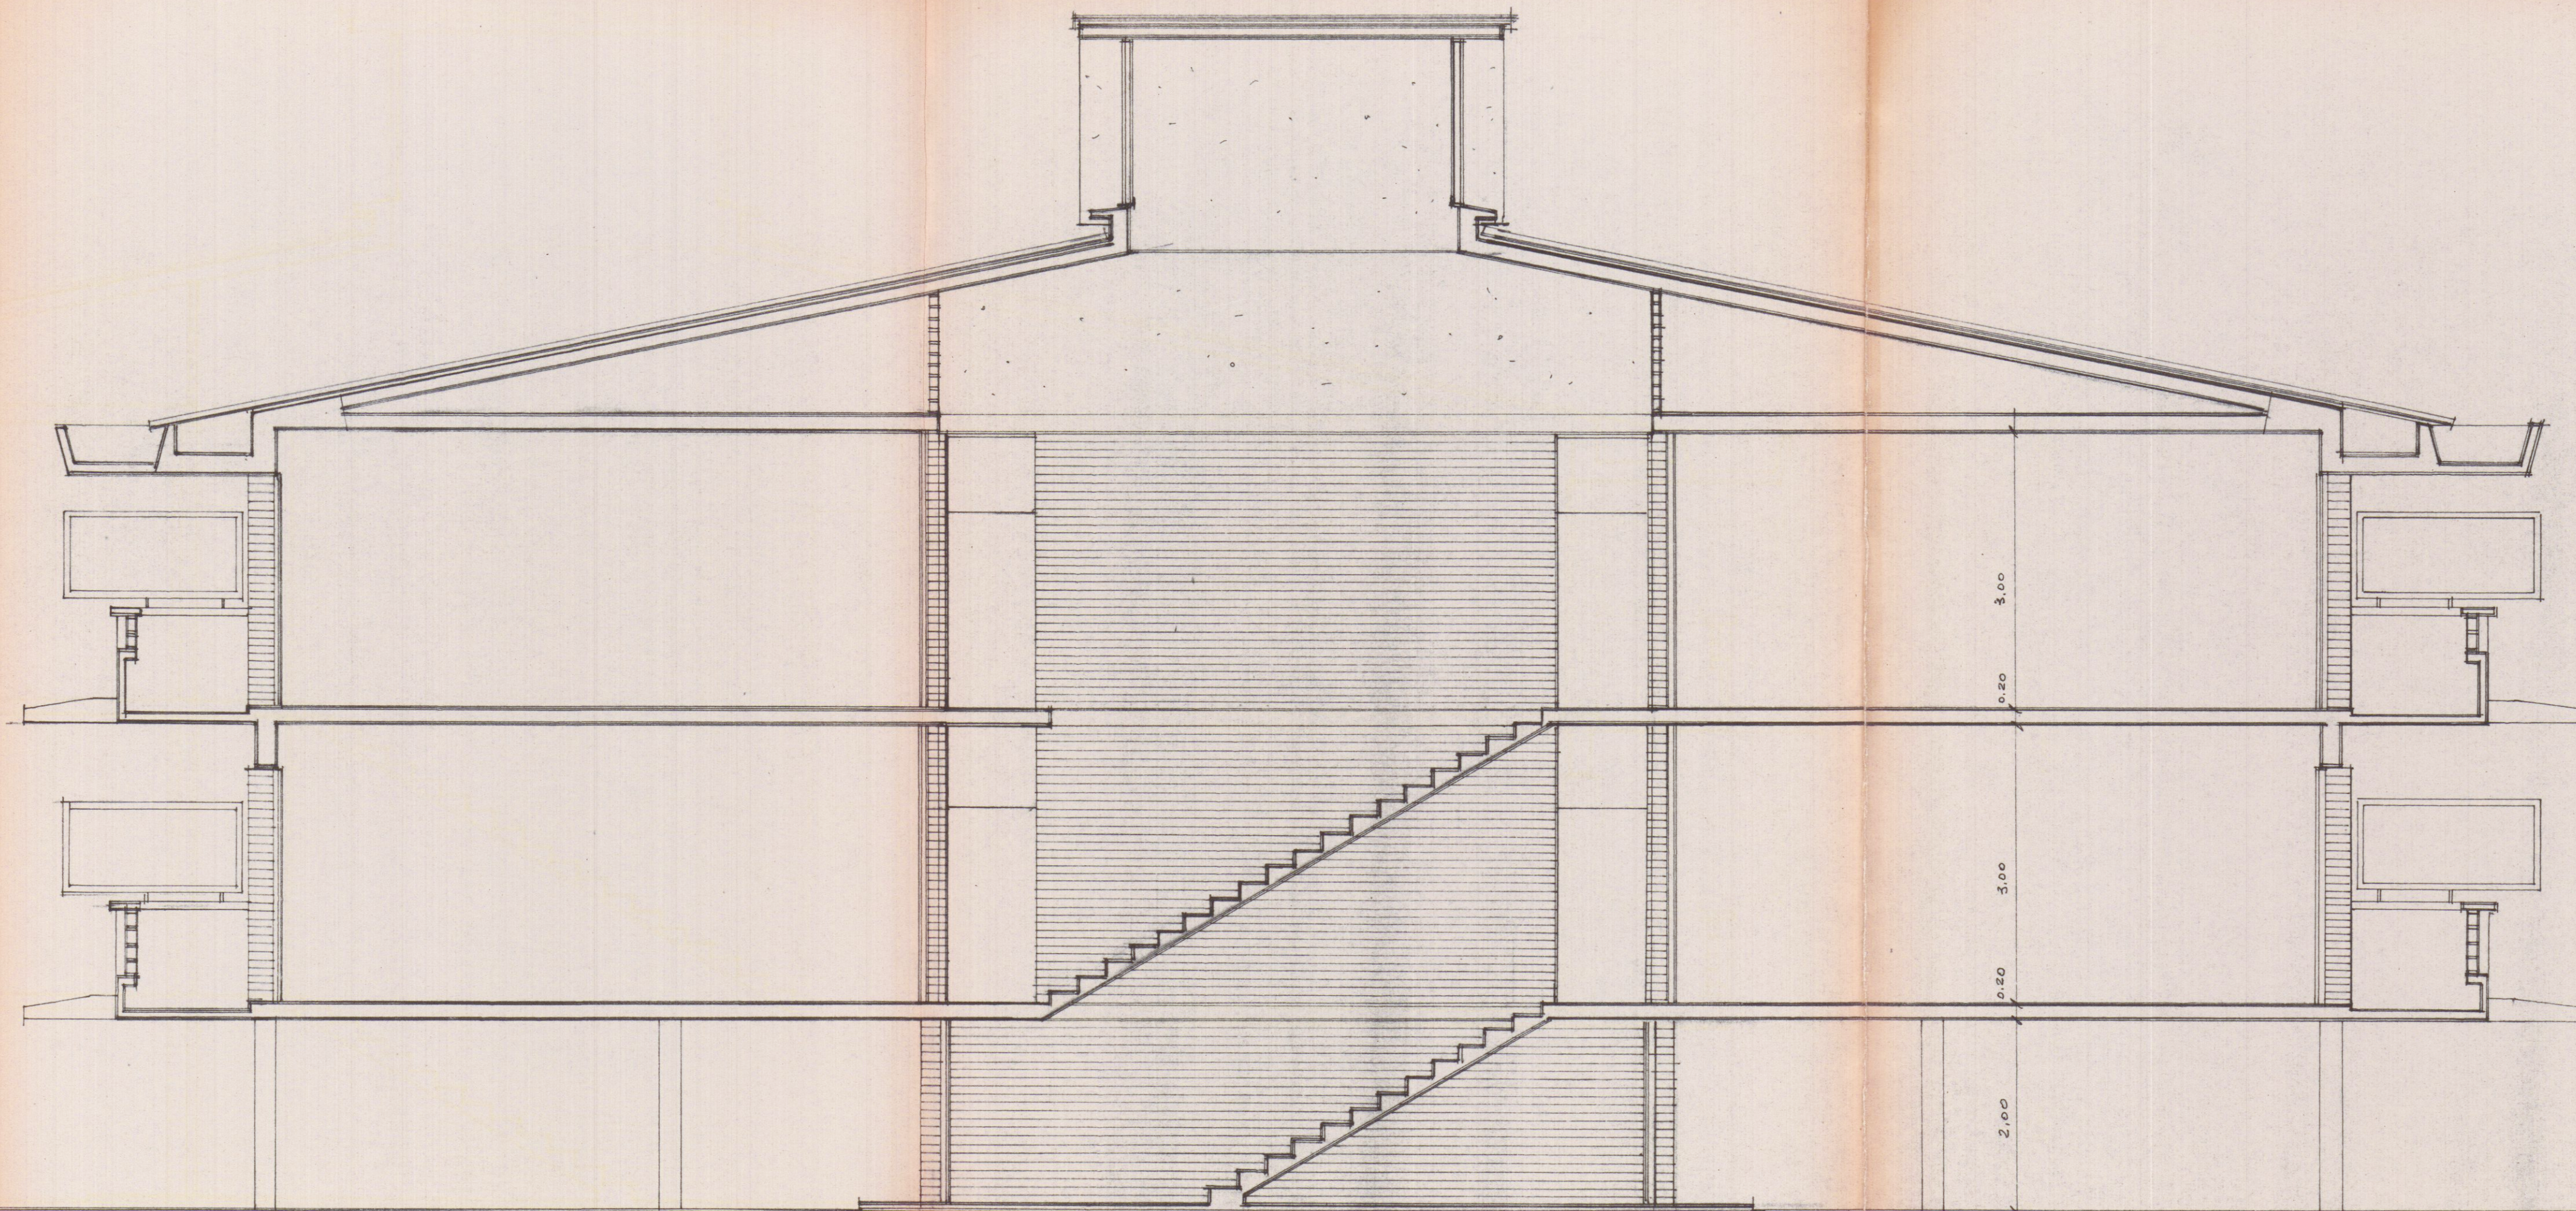

9.50
6.00
2.00