




Carrara, P.a G. Matteotti n°18, piano secondo.

O VIA MAZZINI

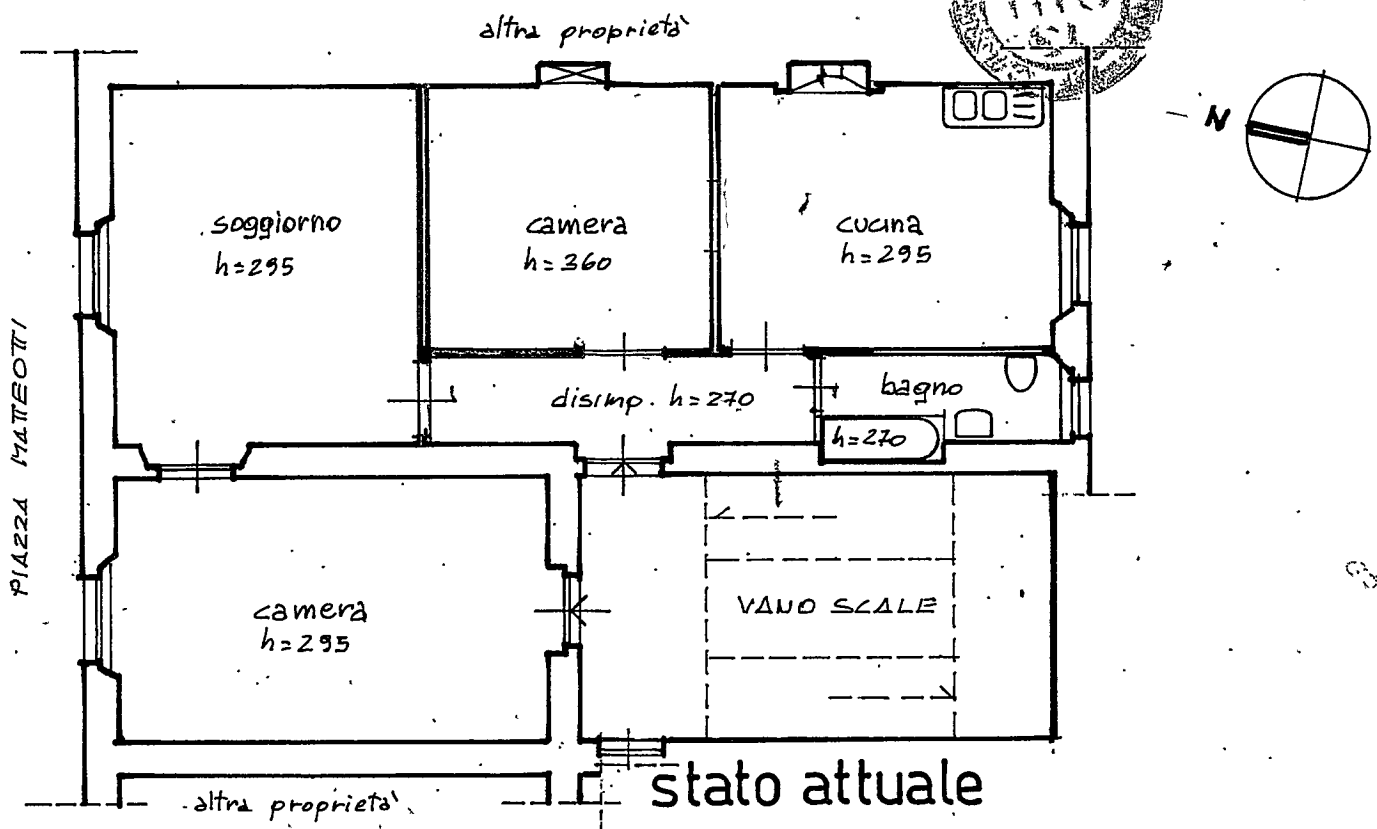

Fg.42, Mapp 380, sub 6.

DEMOLIZIONI  
RICOSTRUZIONI

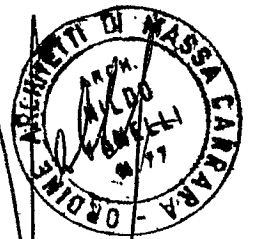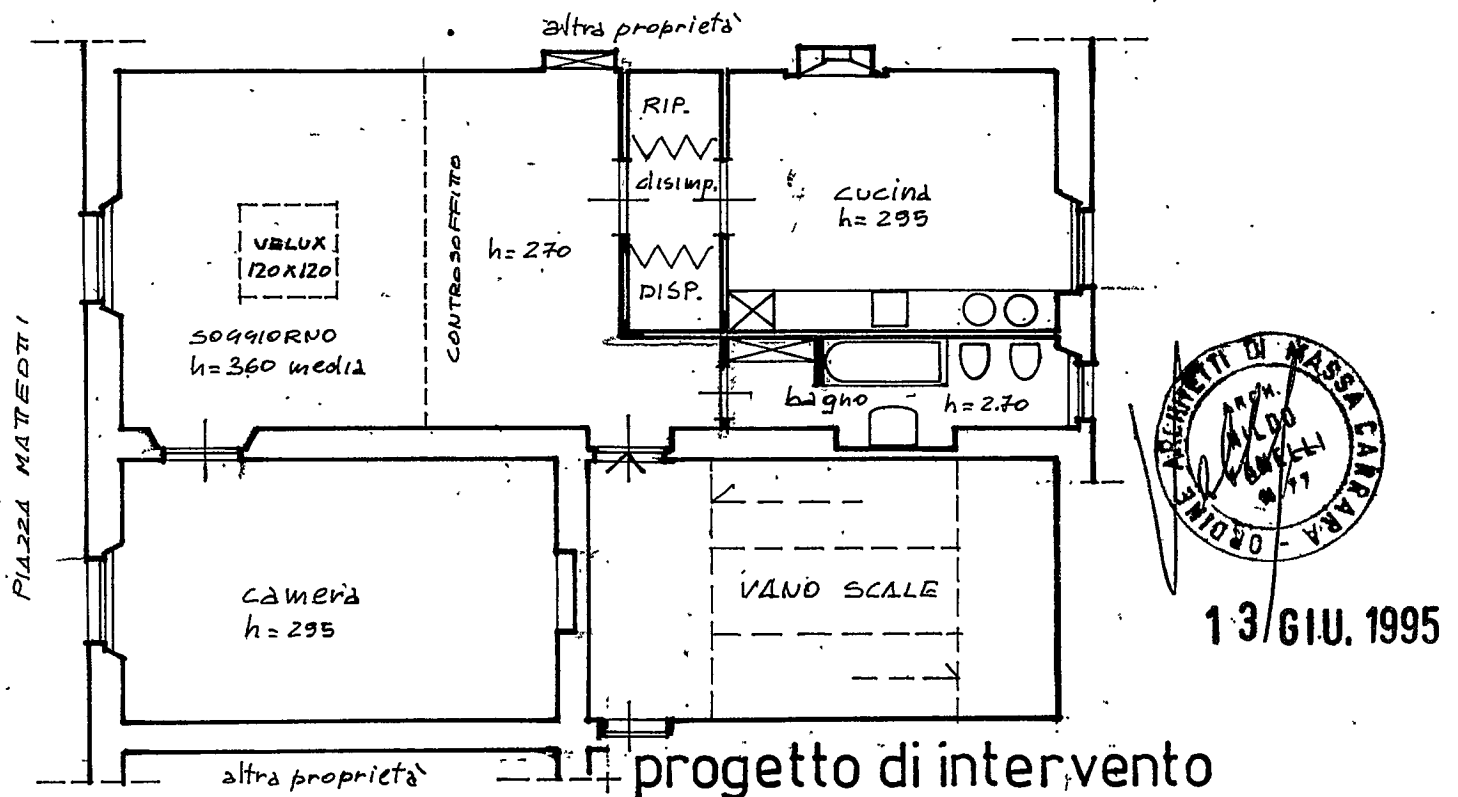

13/6/1995

CARRARA VIA MAZZINI N° 18, PIANO SECONDO

FOGLIO N.C.E.U. N° 42, MAPPALE N° 380, SUB 6.

PROPRIETÀ FIGAIA STEFANIA

AEREOFOTOGRAMMETRIA SCALA 1:2000.

