



SEZIONE

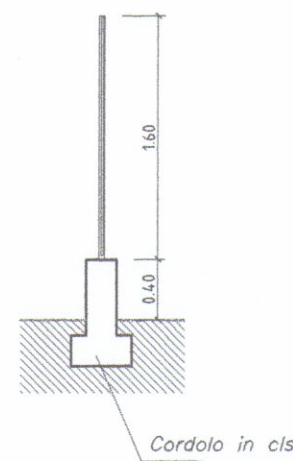


PARTICOLARE RECINZIONE scala 1/50


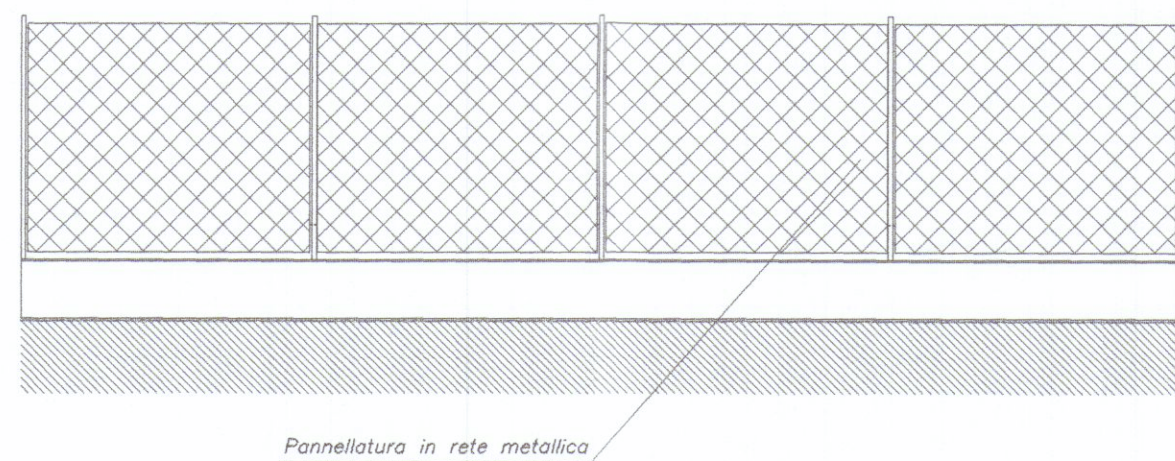


PARTICOLARE INDICATIVO CANCELLI scala 1/50

Struttura in acciaio scatolato e pannelli in grigliato acciaio PROSPETTO

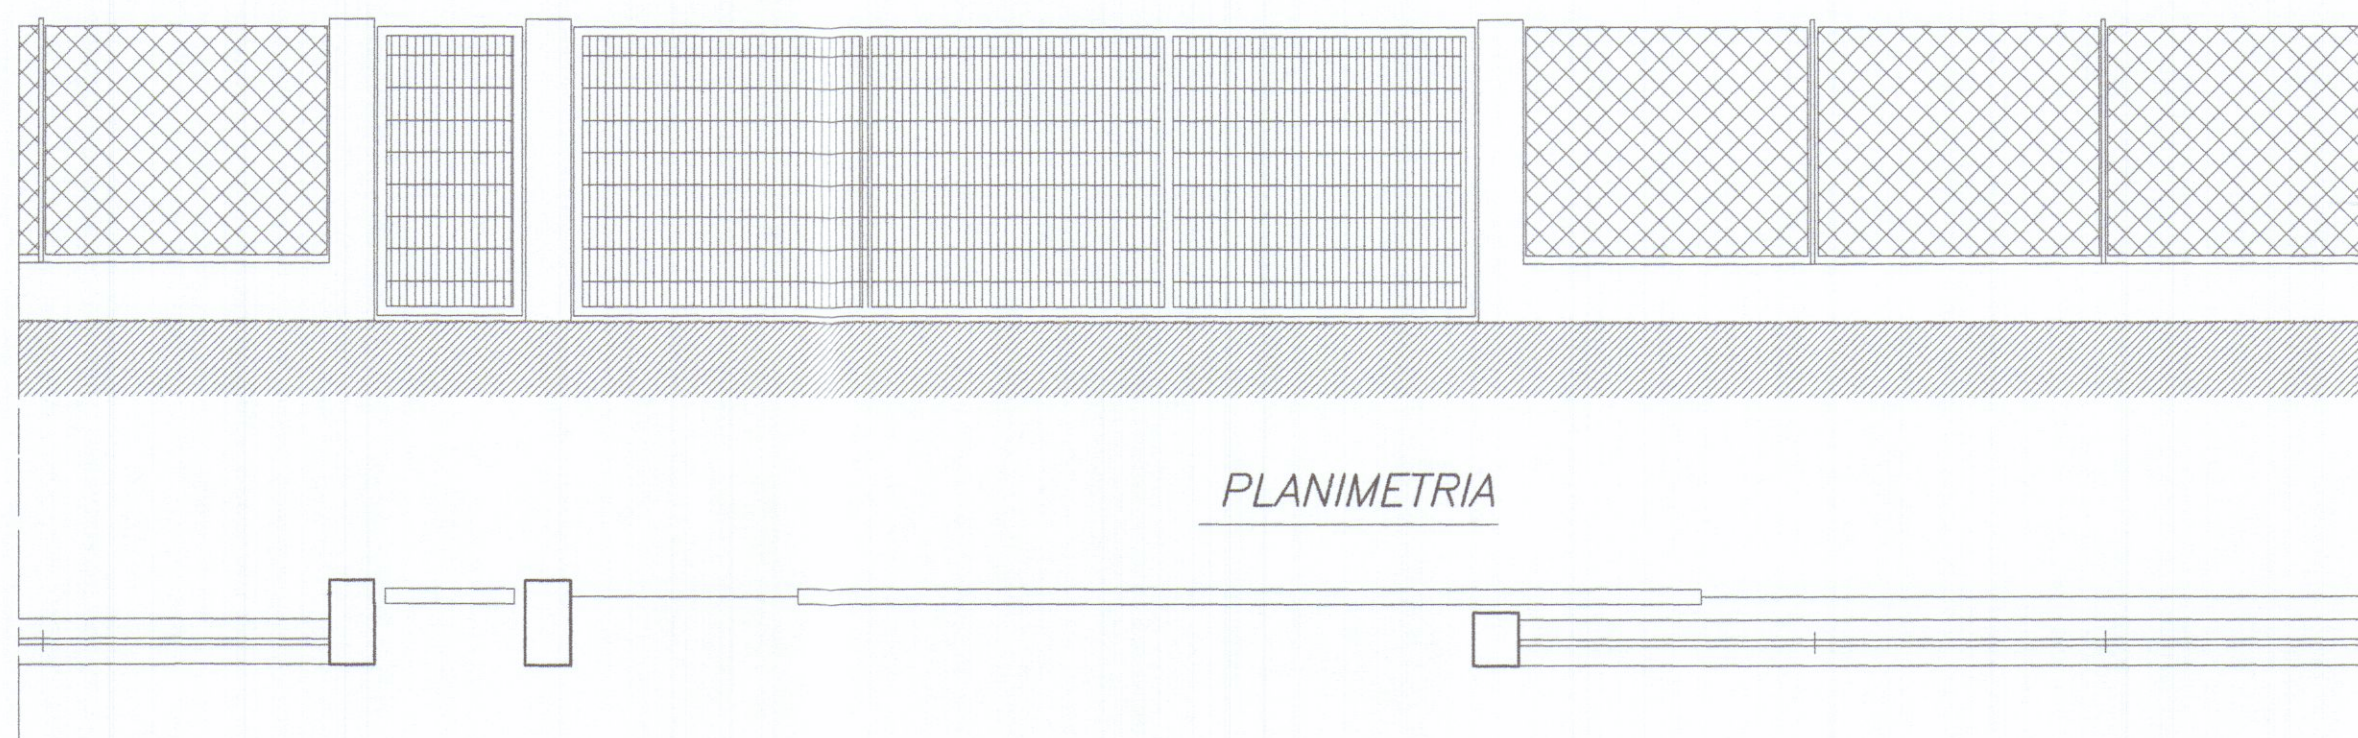


PLANIMETRIA

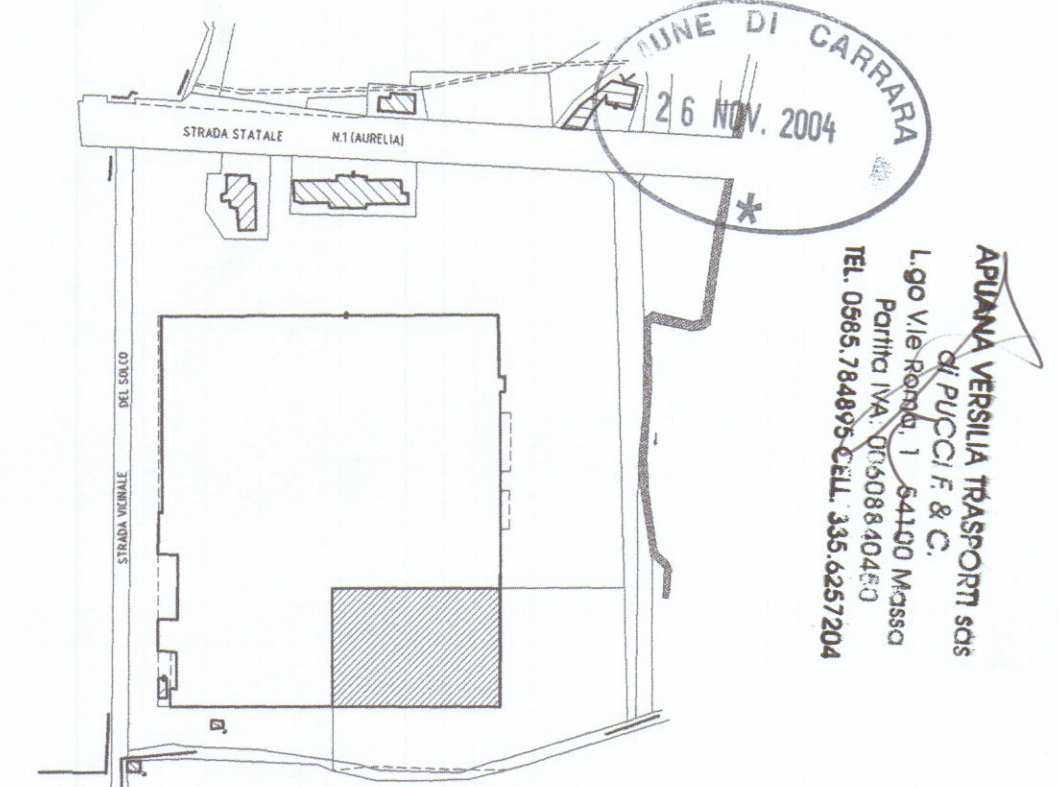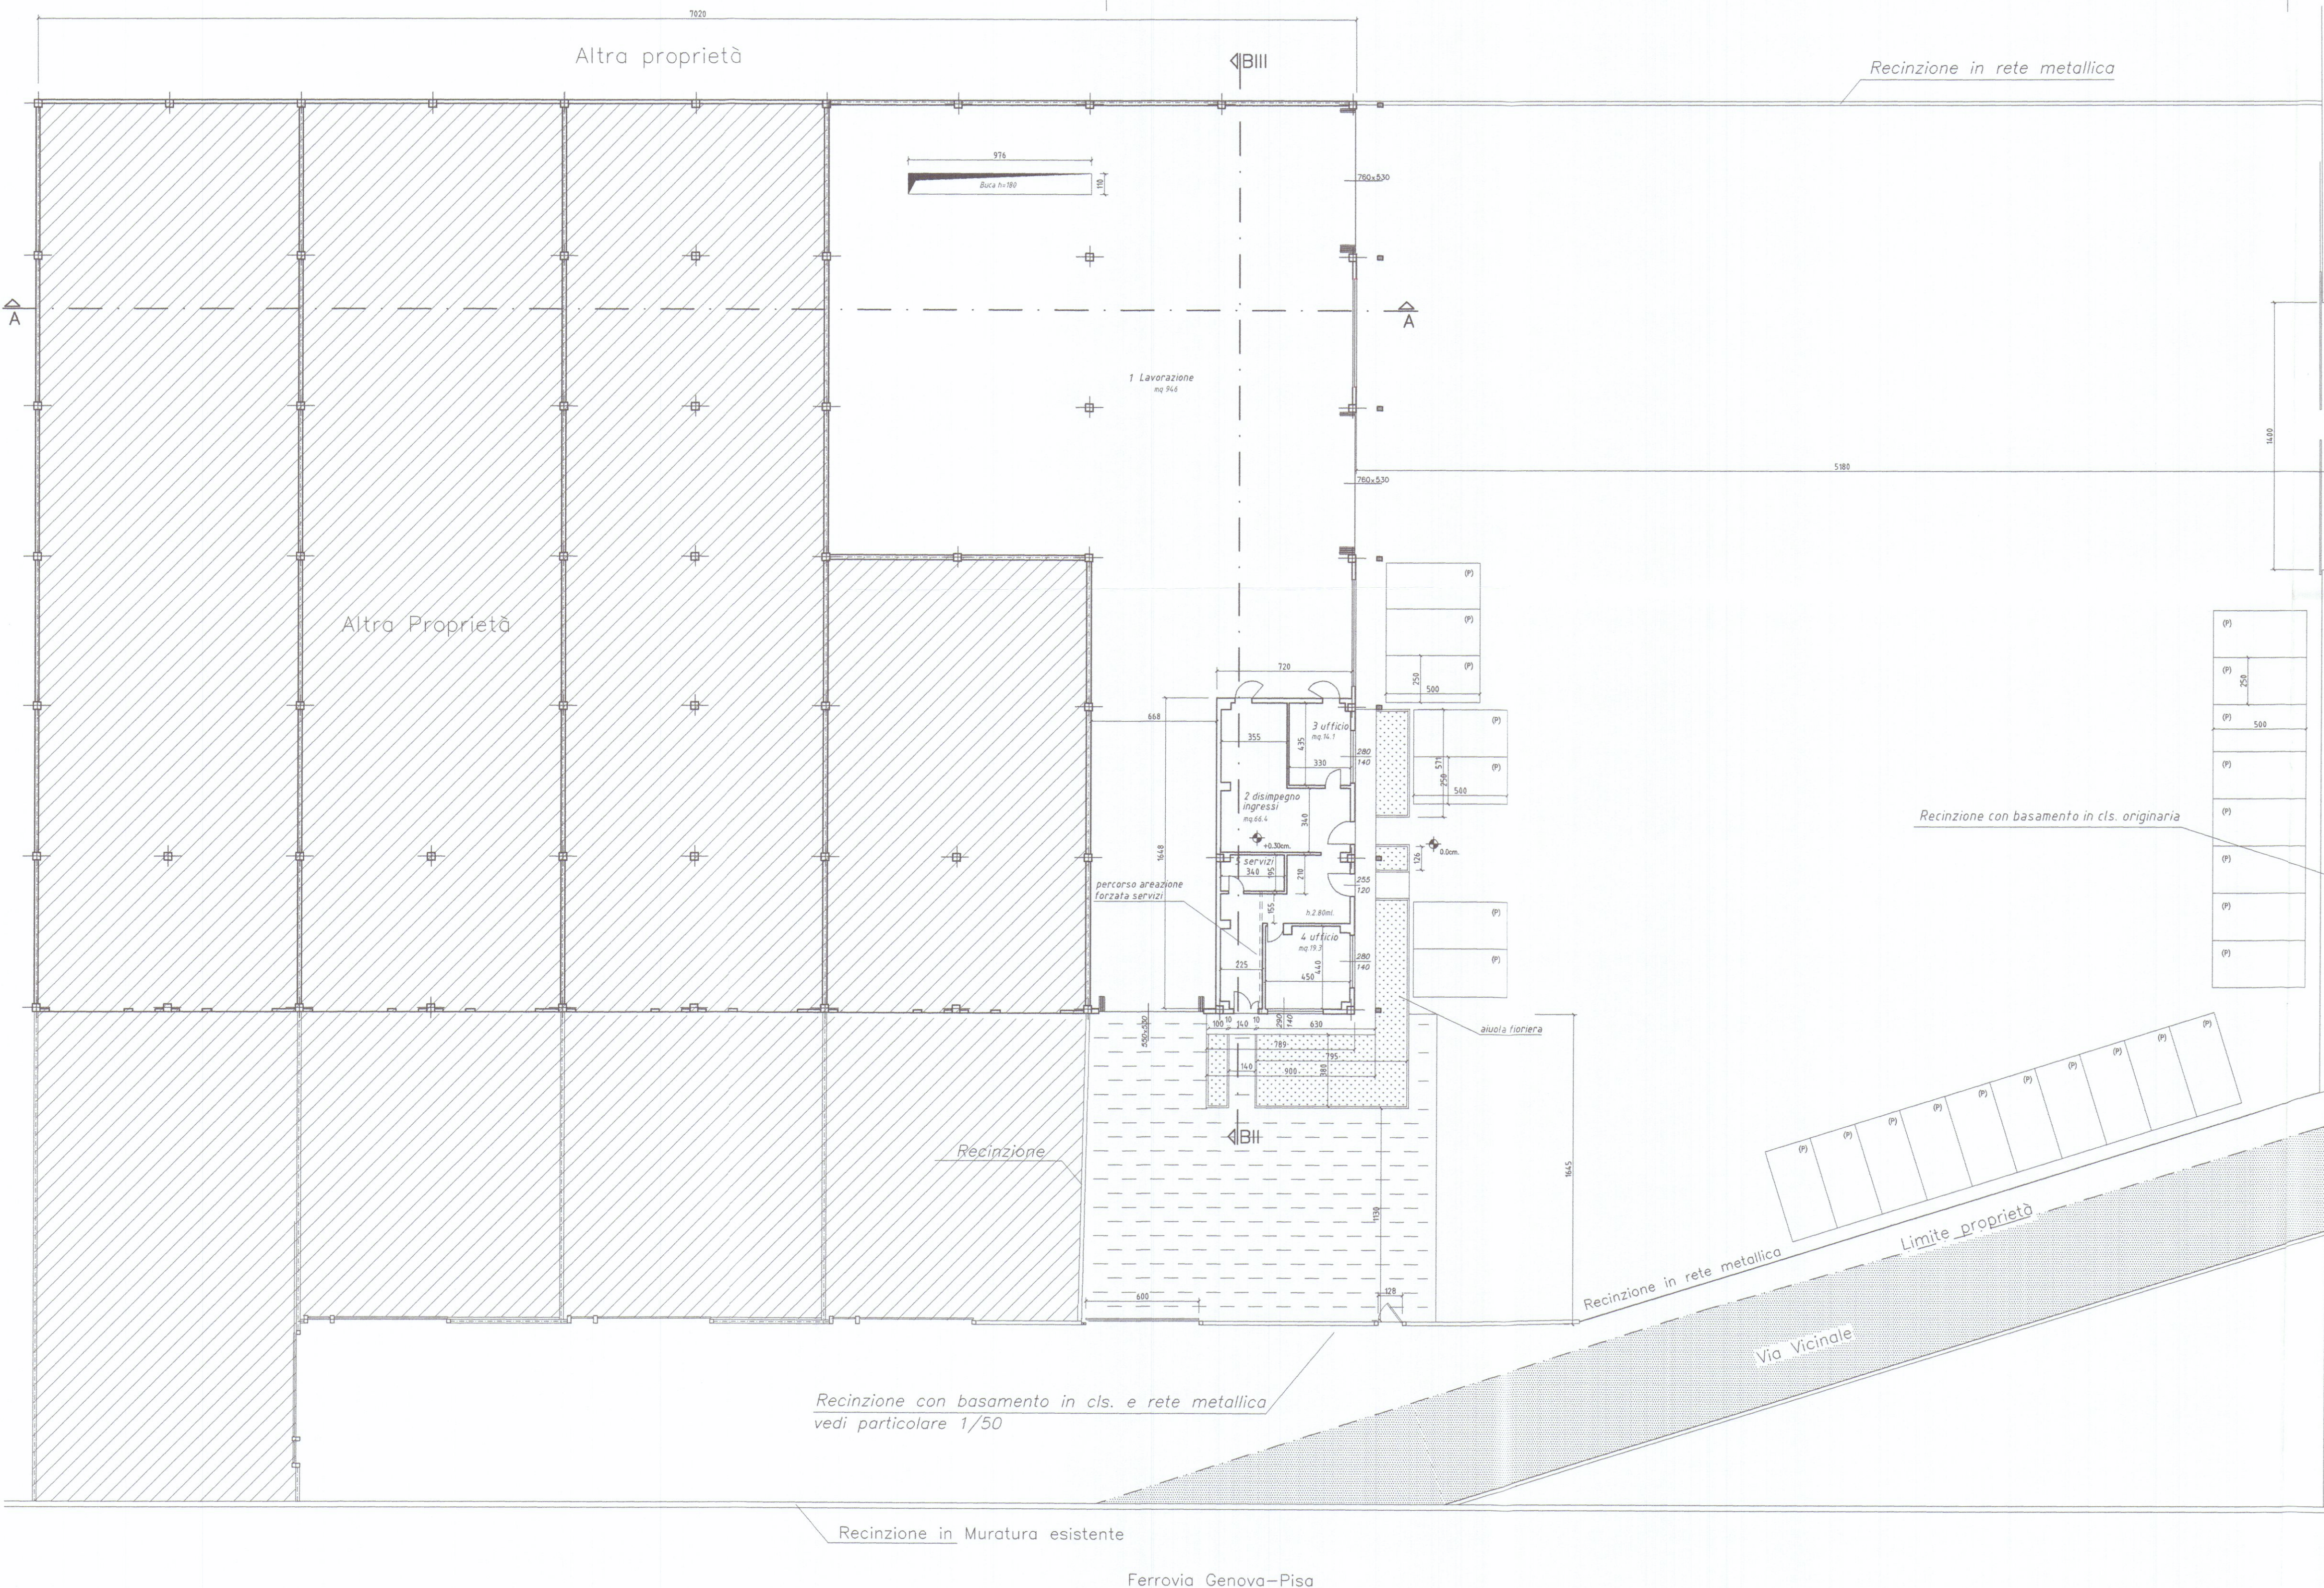

Planimetria di riferimento

PROGETTAZIONE:

Dott. Ilare SPINELLI Architetto
Via Roma n.13, 54033 CARRARA

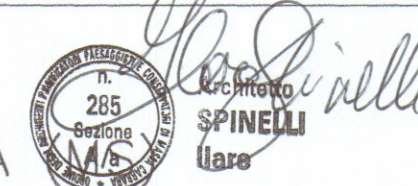

COMMITTENTE:

BIPIELLE LEASING S.P.A. – Pisa (PI)
Via A. Ceci n. 52

1	15.11.2004		285	285	285
REV.	DATA	DESCRIZIONE	DISEGN.	CONTR.	APPROV.
PROPRIETA':					
BIPIELLE LEASING S.P.A.					
OGGETTO:			SCALA	TAVOLA	
Ristrutturazione di porzione di fabbricato industriale sito in Comune di Carrara Via Aurelia.			1:200 varie	6	
TITOLO:					
PIANO TERRA E SISTEMAZIONI INTERNE/ESTERNE SCHEMA DIVISIONE LOTTI – STATO DI PROGETTO–					

LOTTO 5 SUPERFICI DI ILLUMINAZIONE

VRG	DESTINAZIONE	SUP. locale	SUPERFICI ILLUMINANTI	tot. mq.	RAPPORTO	dat.
			A PARETE SHEED		ILLUMIN.	
1	LAVORAZIONE	846.0	53.4	80.0	133.4mq	> 1/10 1
2	INGRESSO/USC.	66.4	3.3	3.3	9.5mq	> 1/8 3
3	UFFICIO	14.1	3.9	3.9	3.9mq	> 1/8 2
4	UFFICIO	19.3	7.8	7.8	7.8mq	> 1/8 2
5	SERVIZI	6.6	no	no	no	3

LOTTO 5 SUPERFICI DI AREAZIONE

VRG	DESTINAZIONE	SUP. locale	SUPERFICI APRIBILI	tot. mq.	RAPPORTO	dat.
			PORTE/FINESTRE/SHEED	AREAZIONE		
1	LAVORAZIONE	846.0	55.0	14.0	11.5	80.5mq > 1/16 1
2	INGRESSO/USC.	66.4	3.3	3.3	3.3mq	> 1/8 3
3	UFFICIO	14.1	3.9	3.9	3.9mq	> 1/8 2
4	UFFICIO	19.3	7.8	7.8	7.8mq	> 1/8 2
5	SERVIZI	6.6	no	no	no	3

NOTE: Le tabelle sono state compilate in accordo agli indirizzi Tecnici di igiene Edilizia per i locali e gli ambienti di Lavoro – Regione Toscana del febbraio 2000. Aspiratore da minimo 6 ricambi/Orta ed in accordo a legislazione vig.

SUPERFICIE A PARCHEGGIO (P)

LOTTO	S.U.L. CAPANNONE	PARCHEGGIO P=2/100mq S.U.L.	PARCHEGGIO STATO DI FATTO
5	Mq 1028.2	N° 22	N° 25