

20 FEB. 1980

COMUNE	CARRARA
LOCALITA'	PEEP MARINA S. CARRARA
PROGETTO:	PER LA COSTRUZIONE DI 12 ALLOGGI DI C.VILE ABITAZIONE
OGGETTO	SEZIONE
N. R.	UFFICIO TECNICO DELLE COOPERATIVE CORSO C. ROSSELLI, 17 - CARRARA - TEL. 74.54
SCALA 1:100	PROGETTISTI: Dott. Arch. MONTAGANI ENRICO Dott. Arch. ROCCHI MAURO


2 SOLUZIONE
CONTROLLATO IL TECNICO 18 GIU. 1980
Dott. Arch. MONTAGANI ENRICO Dott. Arch. ROCCHI MAURO

COOPER - MASSA
SOCIETA' COOPERATIVA EDILIZIA S.R.L. a partecipazione indivisa
Sede Sociale: 11103 - Carrara - Via Mazzini 133
Part. I.V.A. e C.F. 00201000993 - C.C.I.A.A. 10245
Reg. Soc. n° 408 - Escl. Pref. Sez. IV n° 125

Approvato dal Sindaco alle vendite
Indirizzo permesso di costruzione
del 18 GIU. 1980
L'ING. CAPO

APPROVATO
18 GIU. 1980
CONTROLLATO IL TECNICO

COMANDO P.U. VIGILI DEL FUOCO - MASSA-CARRARA
VISTO, SI ESPRIME PARERE FAVOREVOLE PER IL PROGETTO. A lavori ultimati la Ditta richieda a questo Comando vi-
... di controllo al fine di ottenere il presente COLLAUDO -
CERTIFICATO DI PREVENZIONE INCENDI
Massa il 15-3-80
N. di prot. 354
PRATICA N. 5544

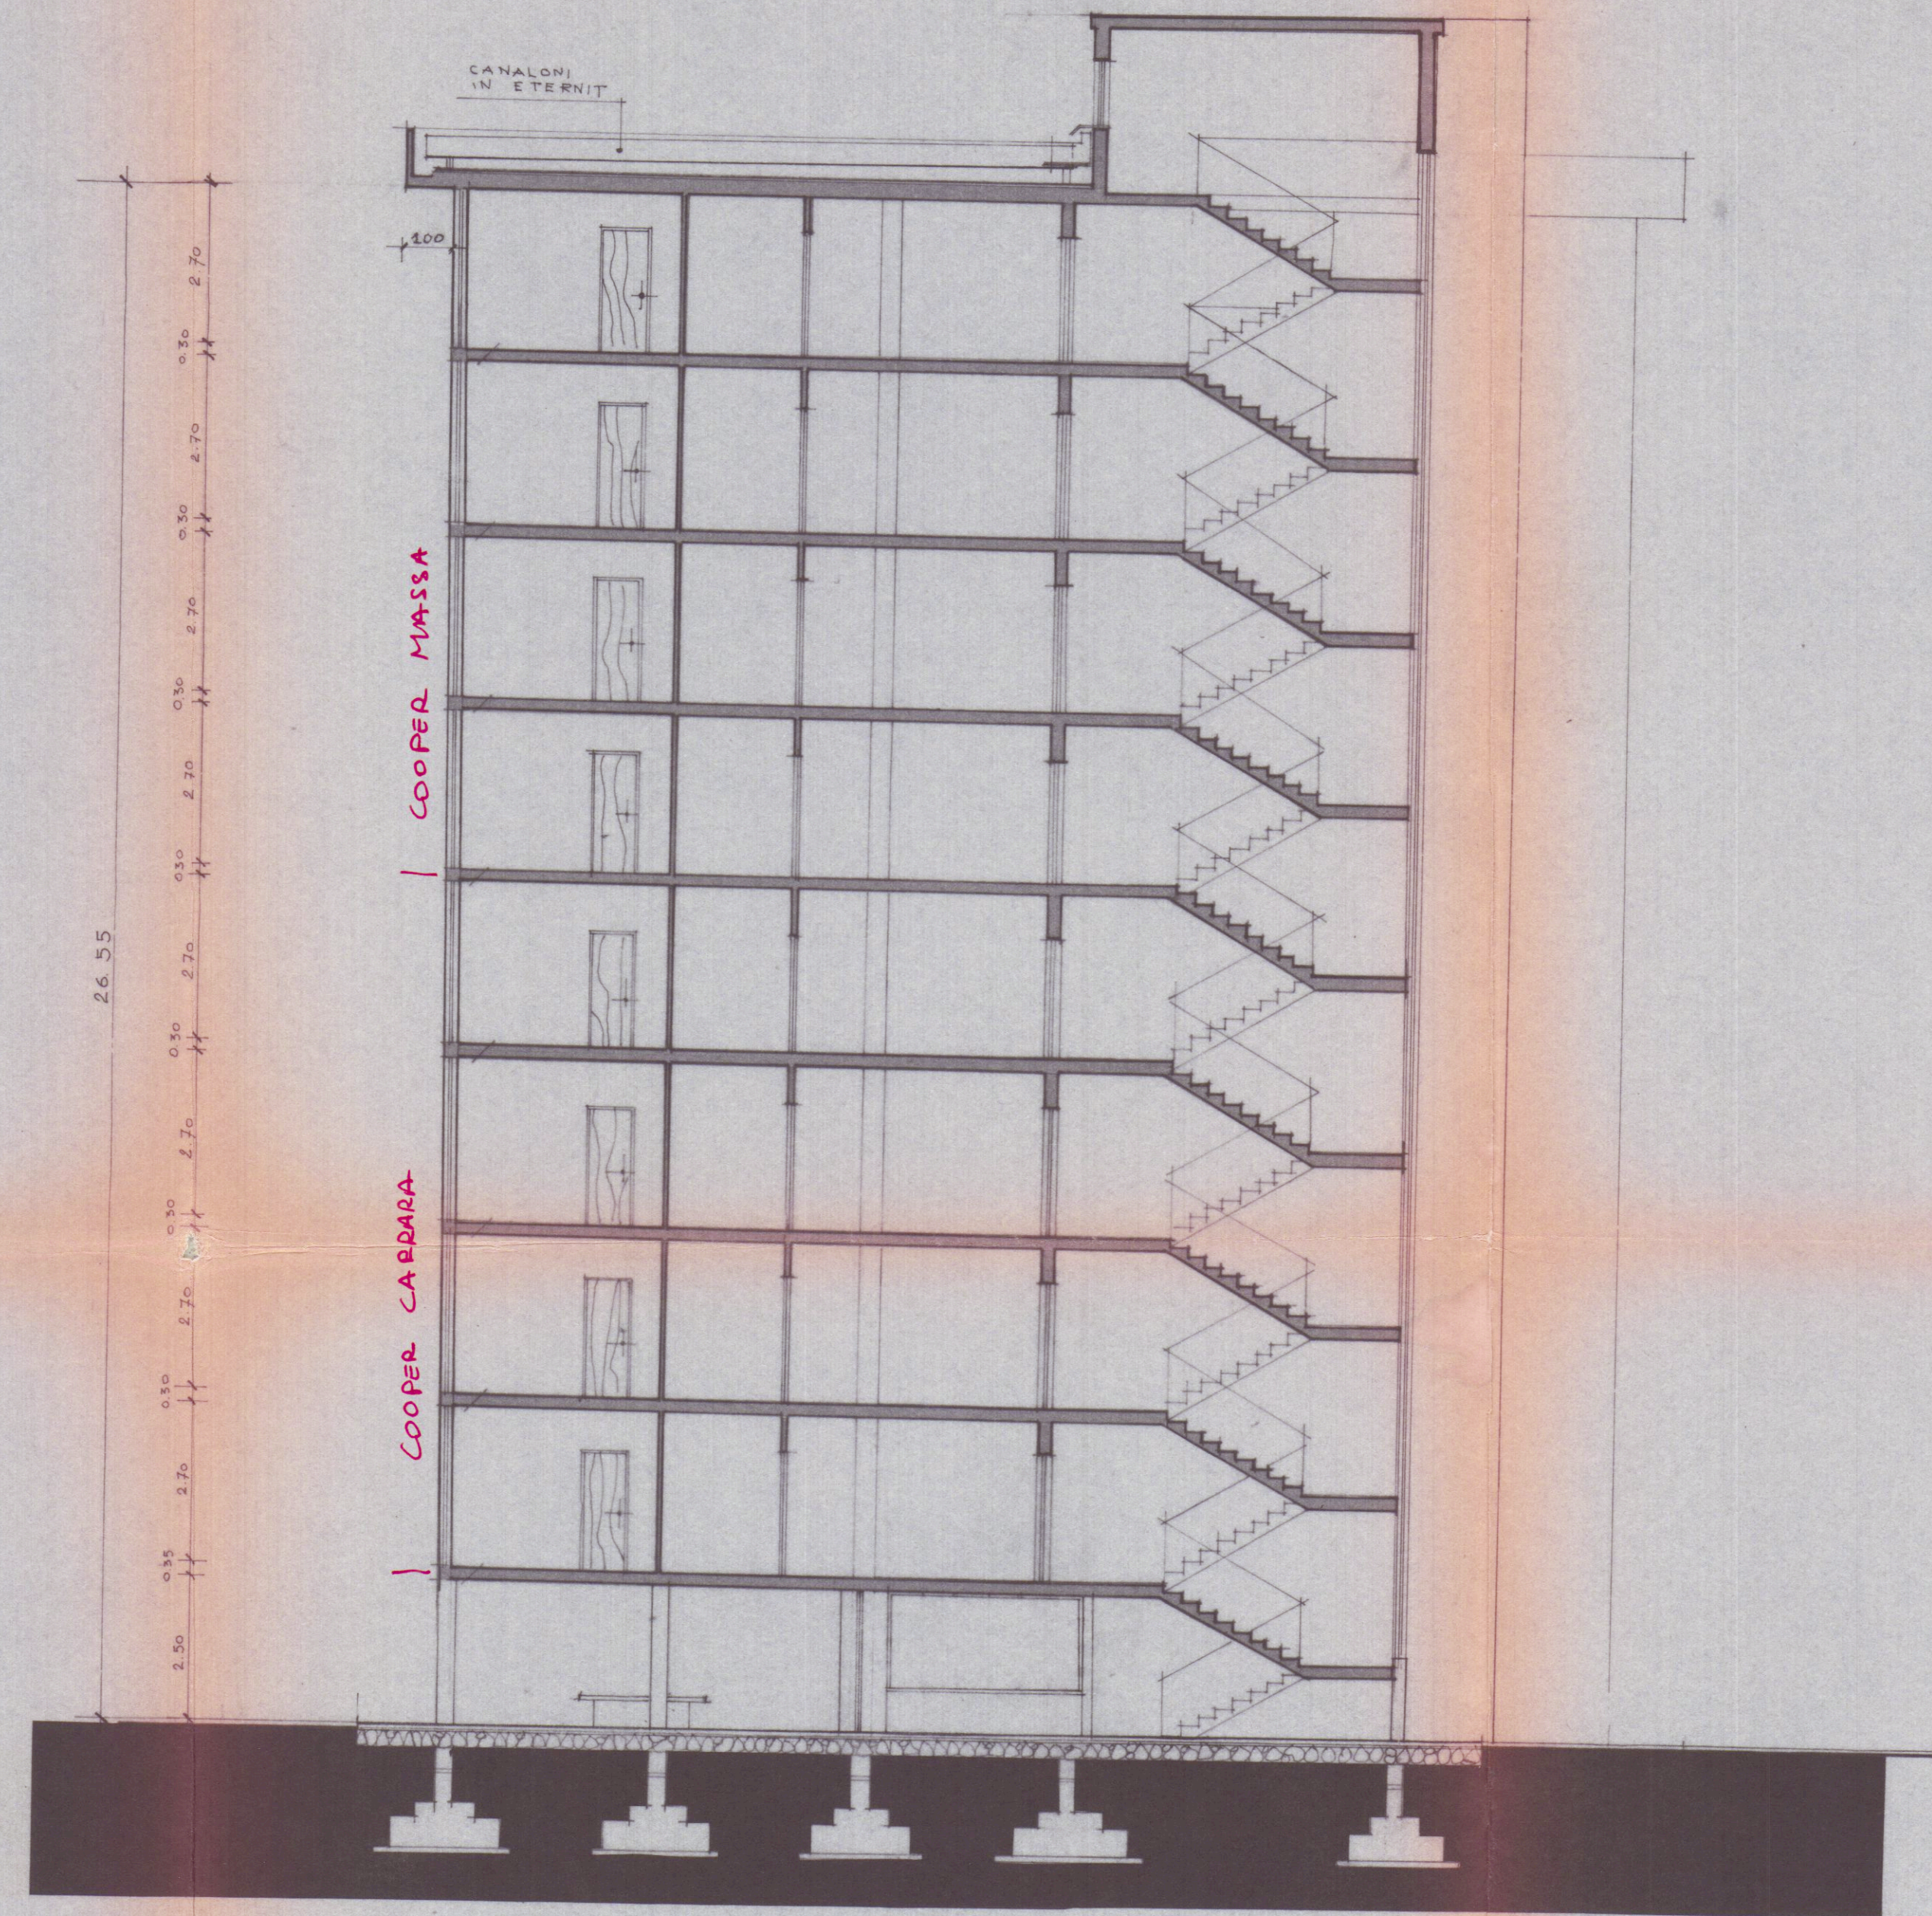

sezione c c