

AZIENDA TERRITORIALE EDILIZIA RESIDENZIALE

della provincia di massa carrara

sede in carrara

Tavola nr

8

LAVORI DI RISTRUTTURAZIONE AL FABBRICATO "LE LOGGE" PIAZZA ALBERICA CARRARA

PROPRIETA' ATER MASSA CARRARA

oggetto:

PIANTA COPERTURA

Legge 5/8/78 nr 457

DATA

PROGETTO UFFICIO TECNICO ATER

SCALA NR

100




IL DIRETTORE TECNICO
(Dott. Lino Geloni)

L'AMMINISTRATORE STRAORDINARIO
(Ing. Cesare Tinelli)

COPIA PER IL COMUNE

REGIONE TOSCANA
Ufficio del Genio Civile di Massa Carrara
Elaborato allegato alla denuncia presentata
ai sensi della Legge n. 64/1974 - L.R. n. 88/1982
e Legge n. 1086/1971 - Pratica S. n. 522
Massa, 11 - 5 APR. 1995

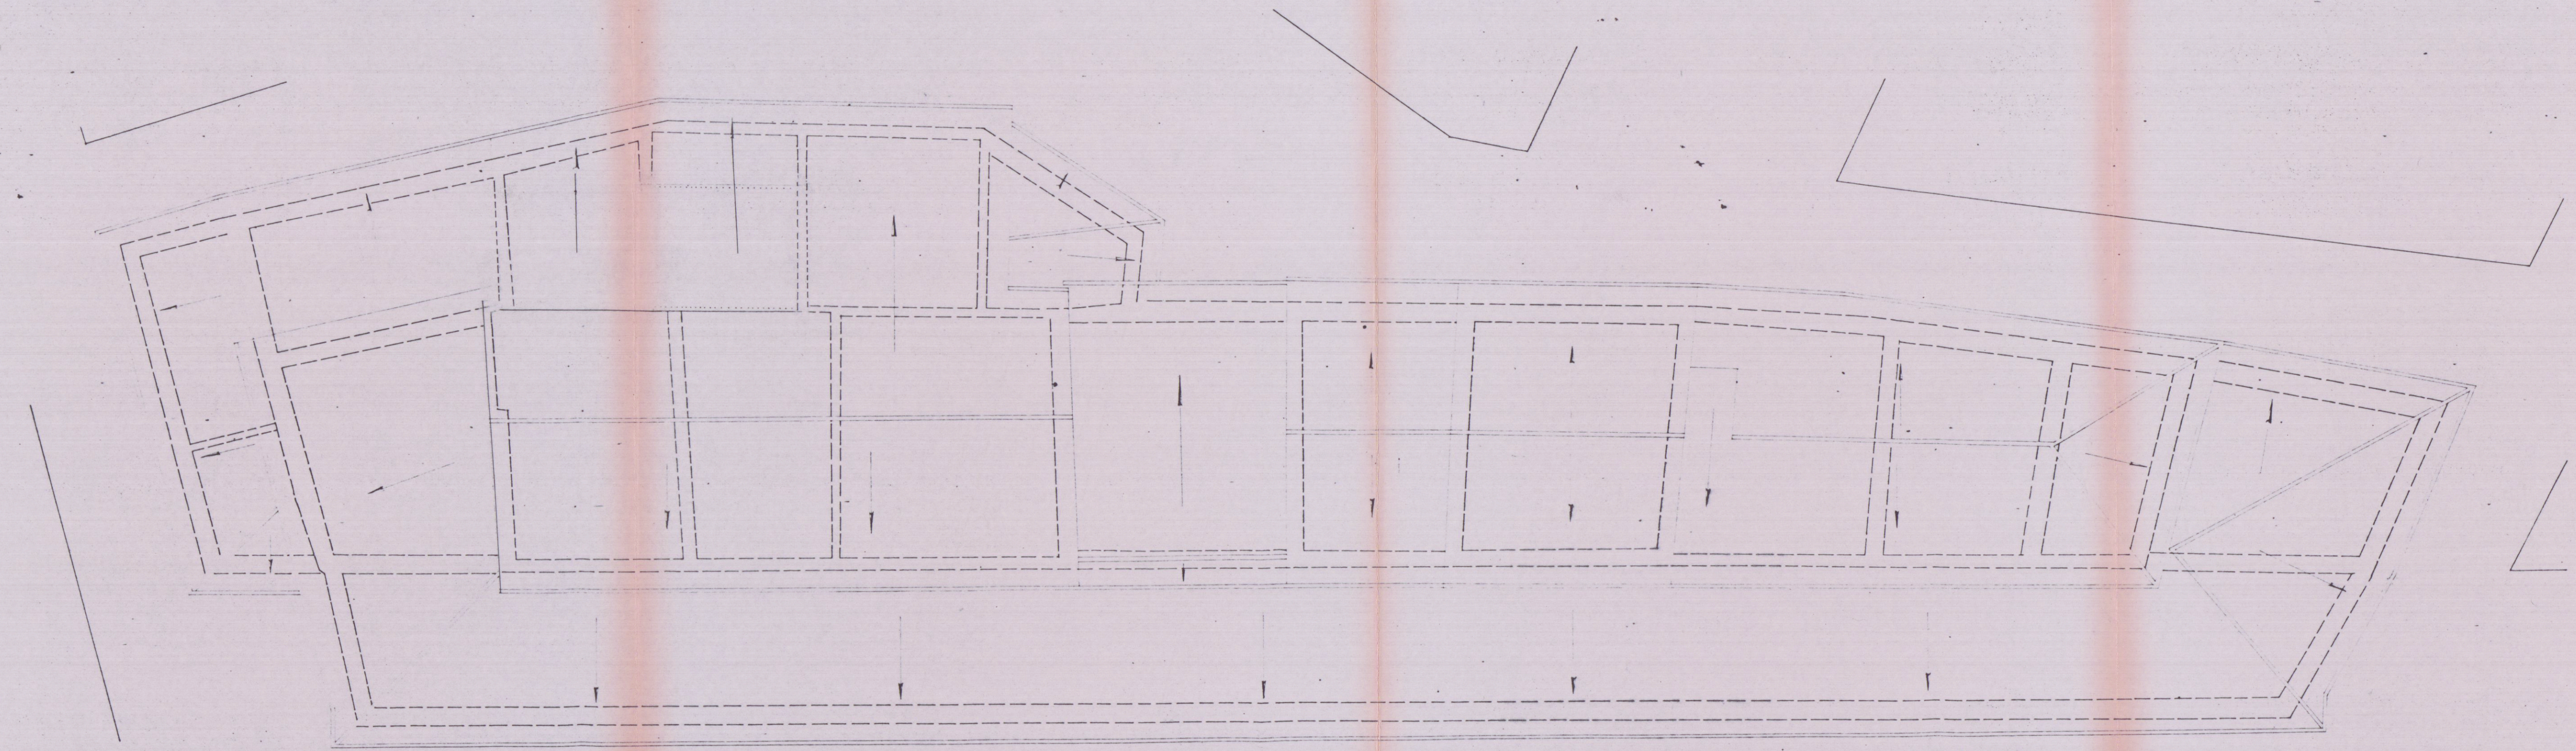

ANDAMENTO DEL TETTO