

geom. Riccardo Ciari
geom. Marco Peressini

54036 Marina di Carrara, Via G. Volpi 10 - Tel. 0585/298266 P.IVA 00552560453

OGGETTO

1100
1000
900
800
700
600
500
400
300
200
100
0

TAU.

UNICA

COMMITTEE

Sigg.ri Campigotto Loris
Torrent Alda




SCALA

1:200 - 1:50





DATA

Giugno 1994


Stralcio planimetrico scala 1:1000 - Foglio 100 mapp. 12

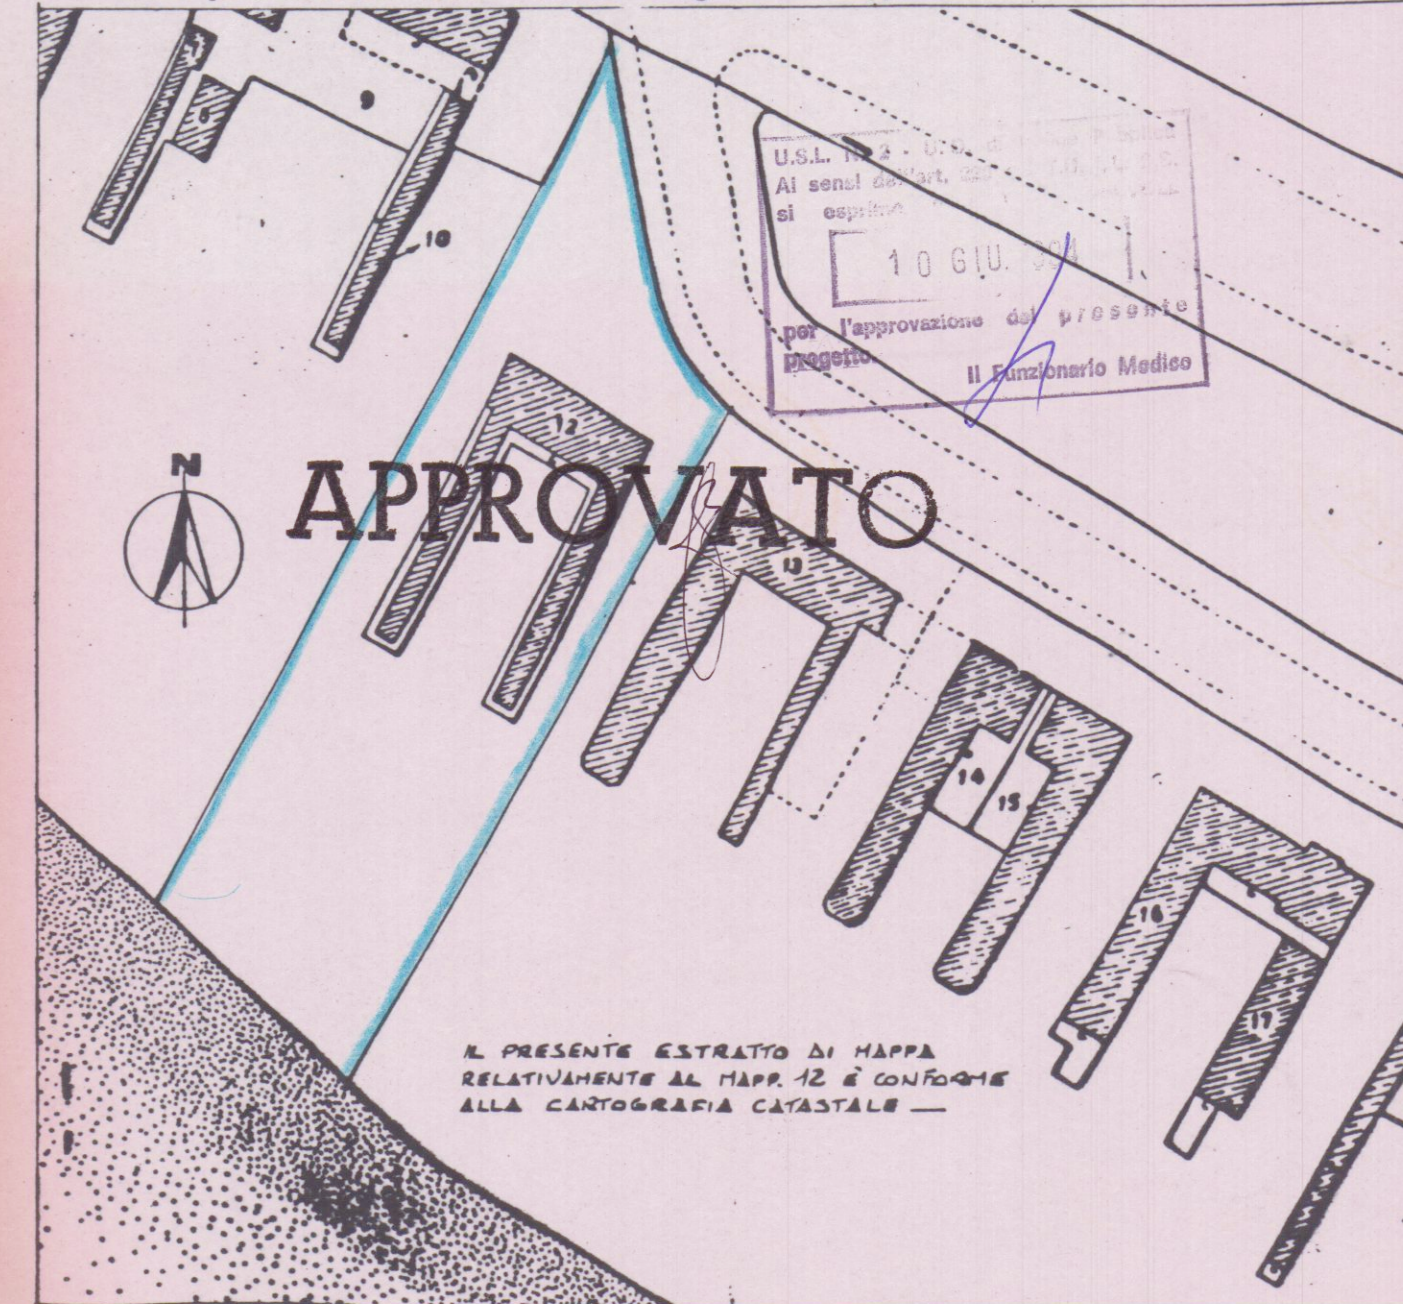

PLANIMETRIA SCALA 1:200 - ATTUALE

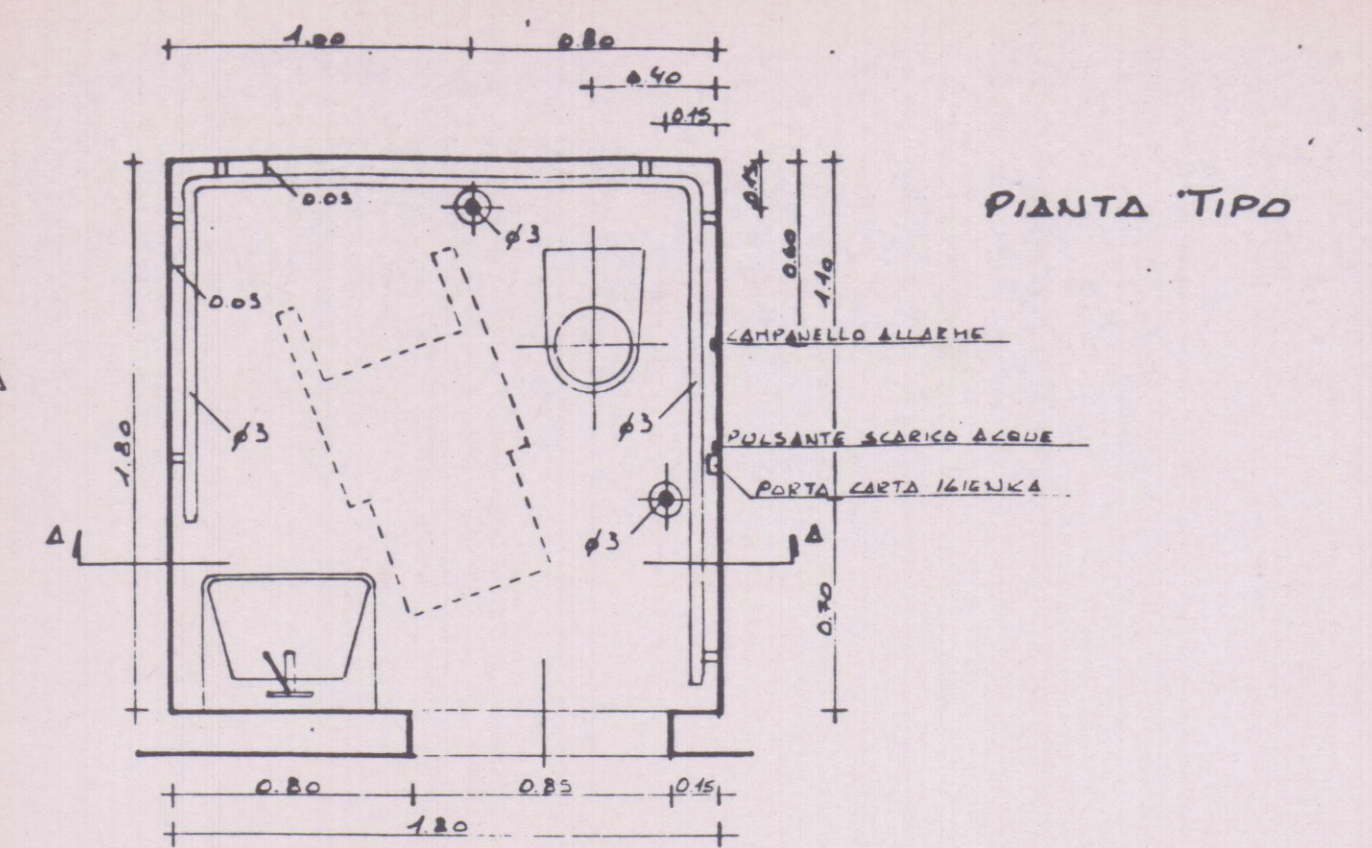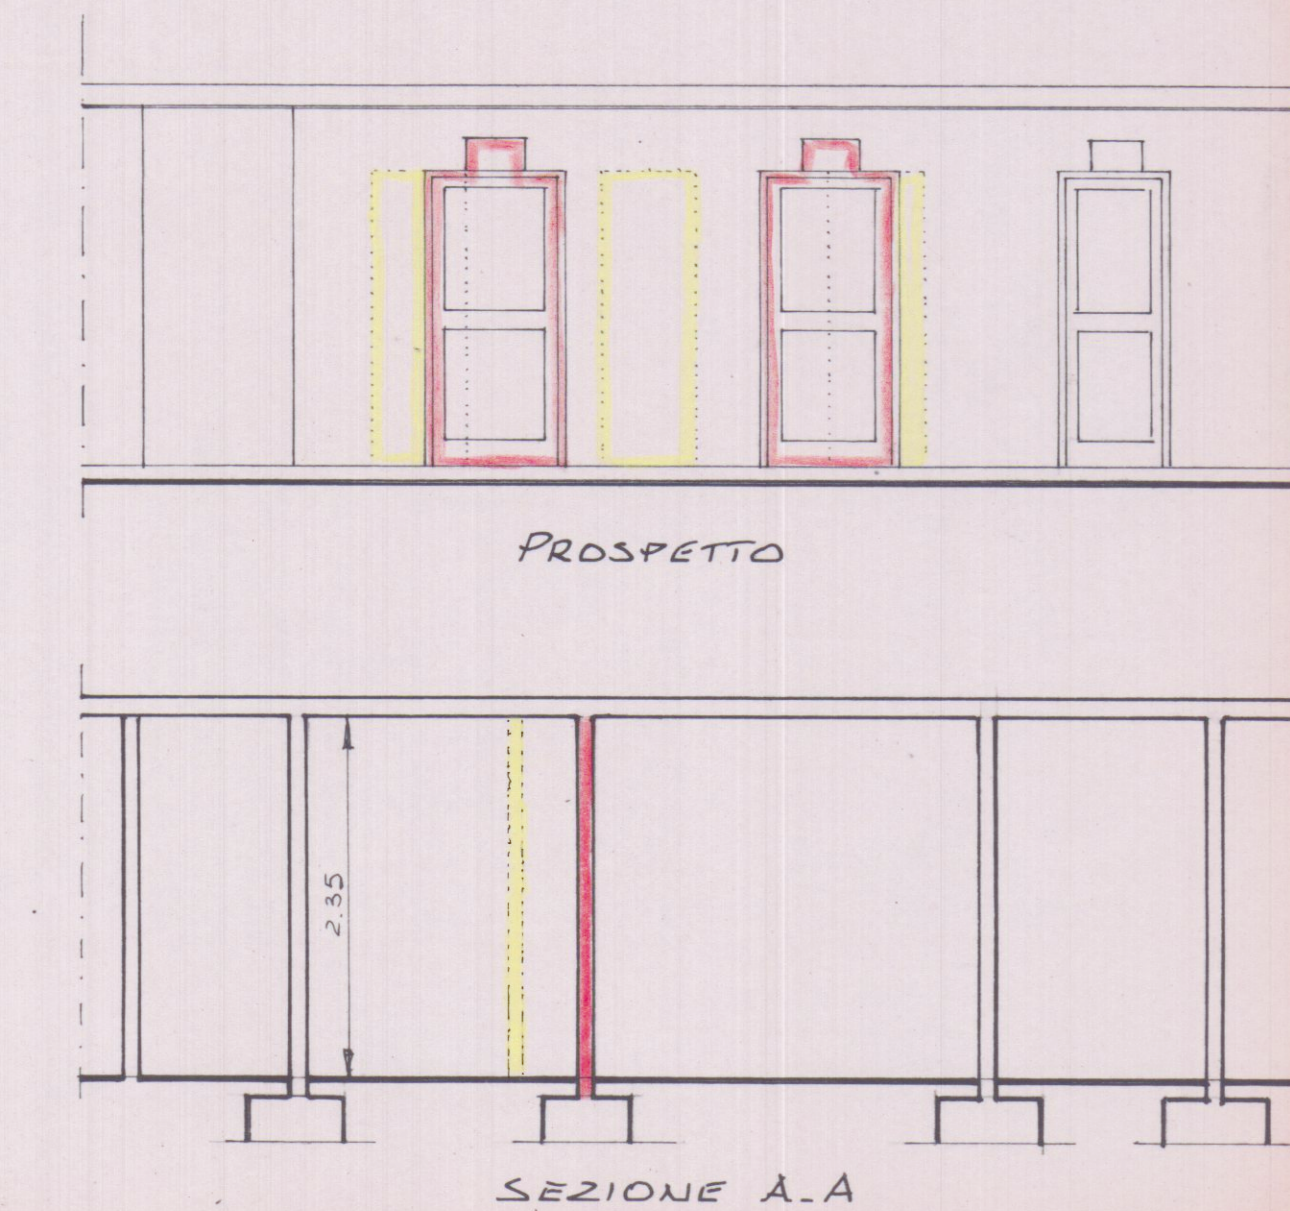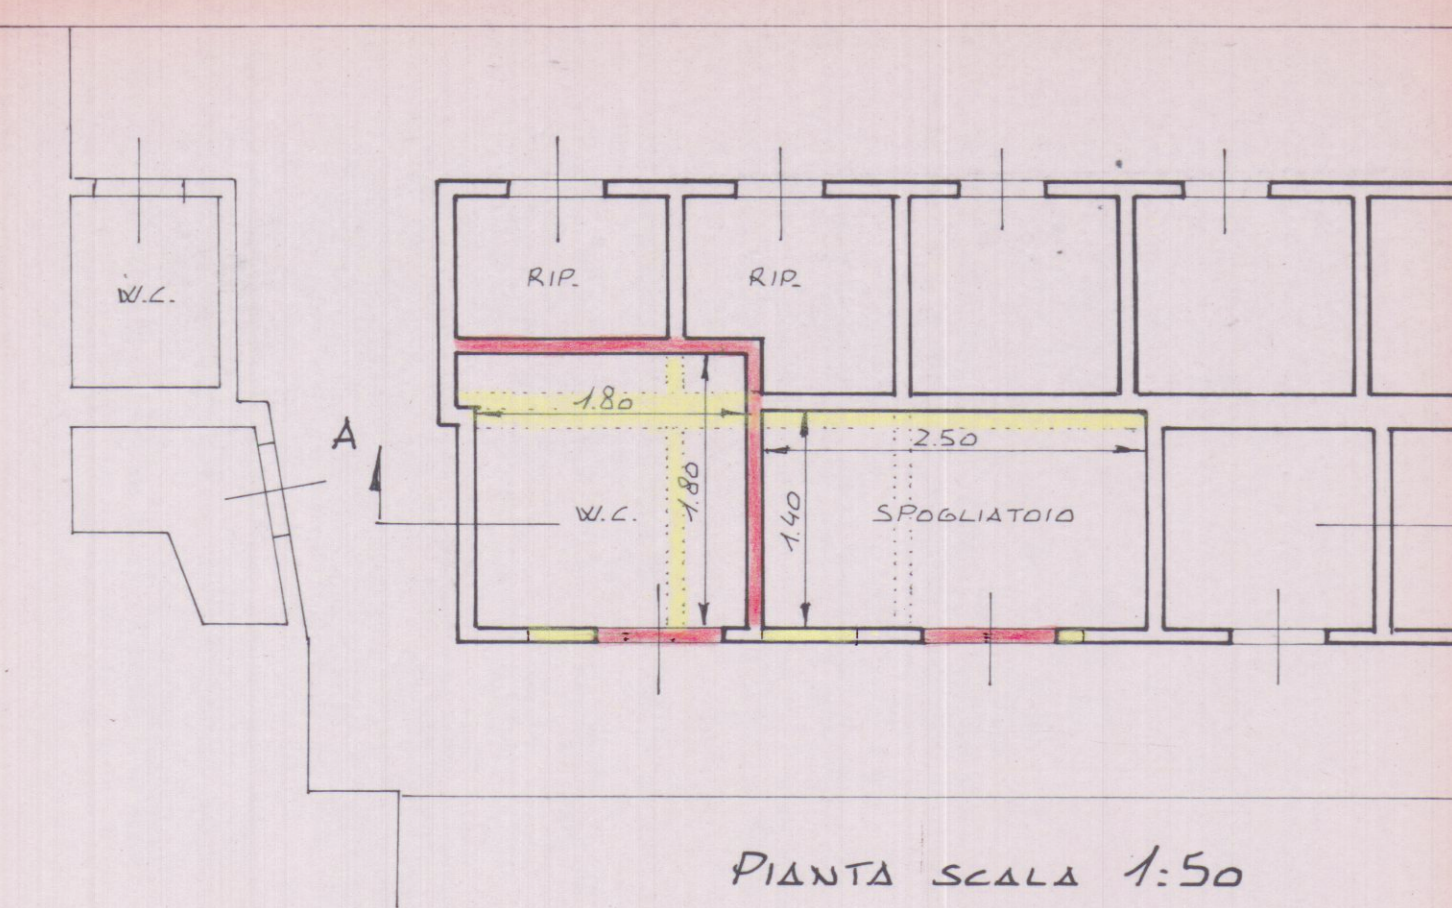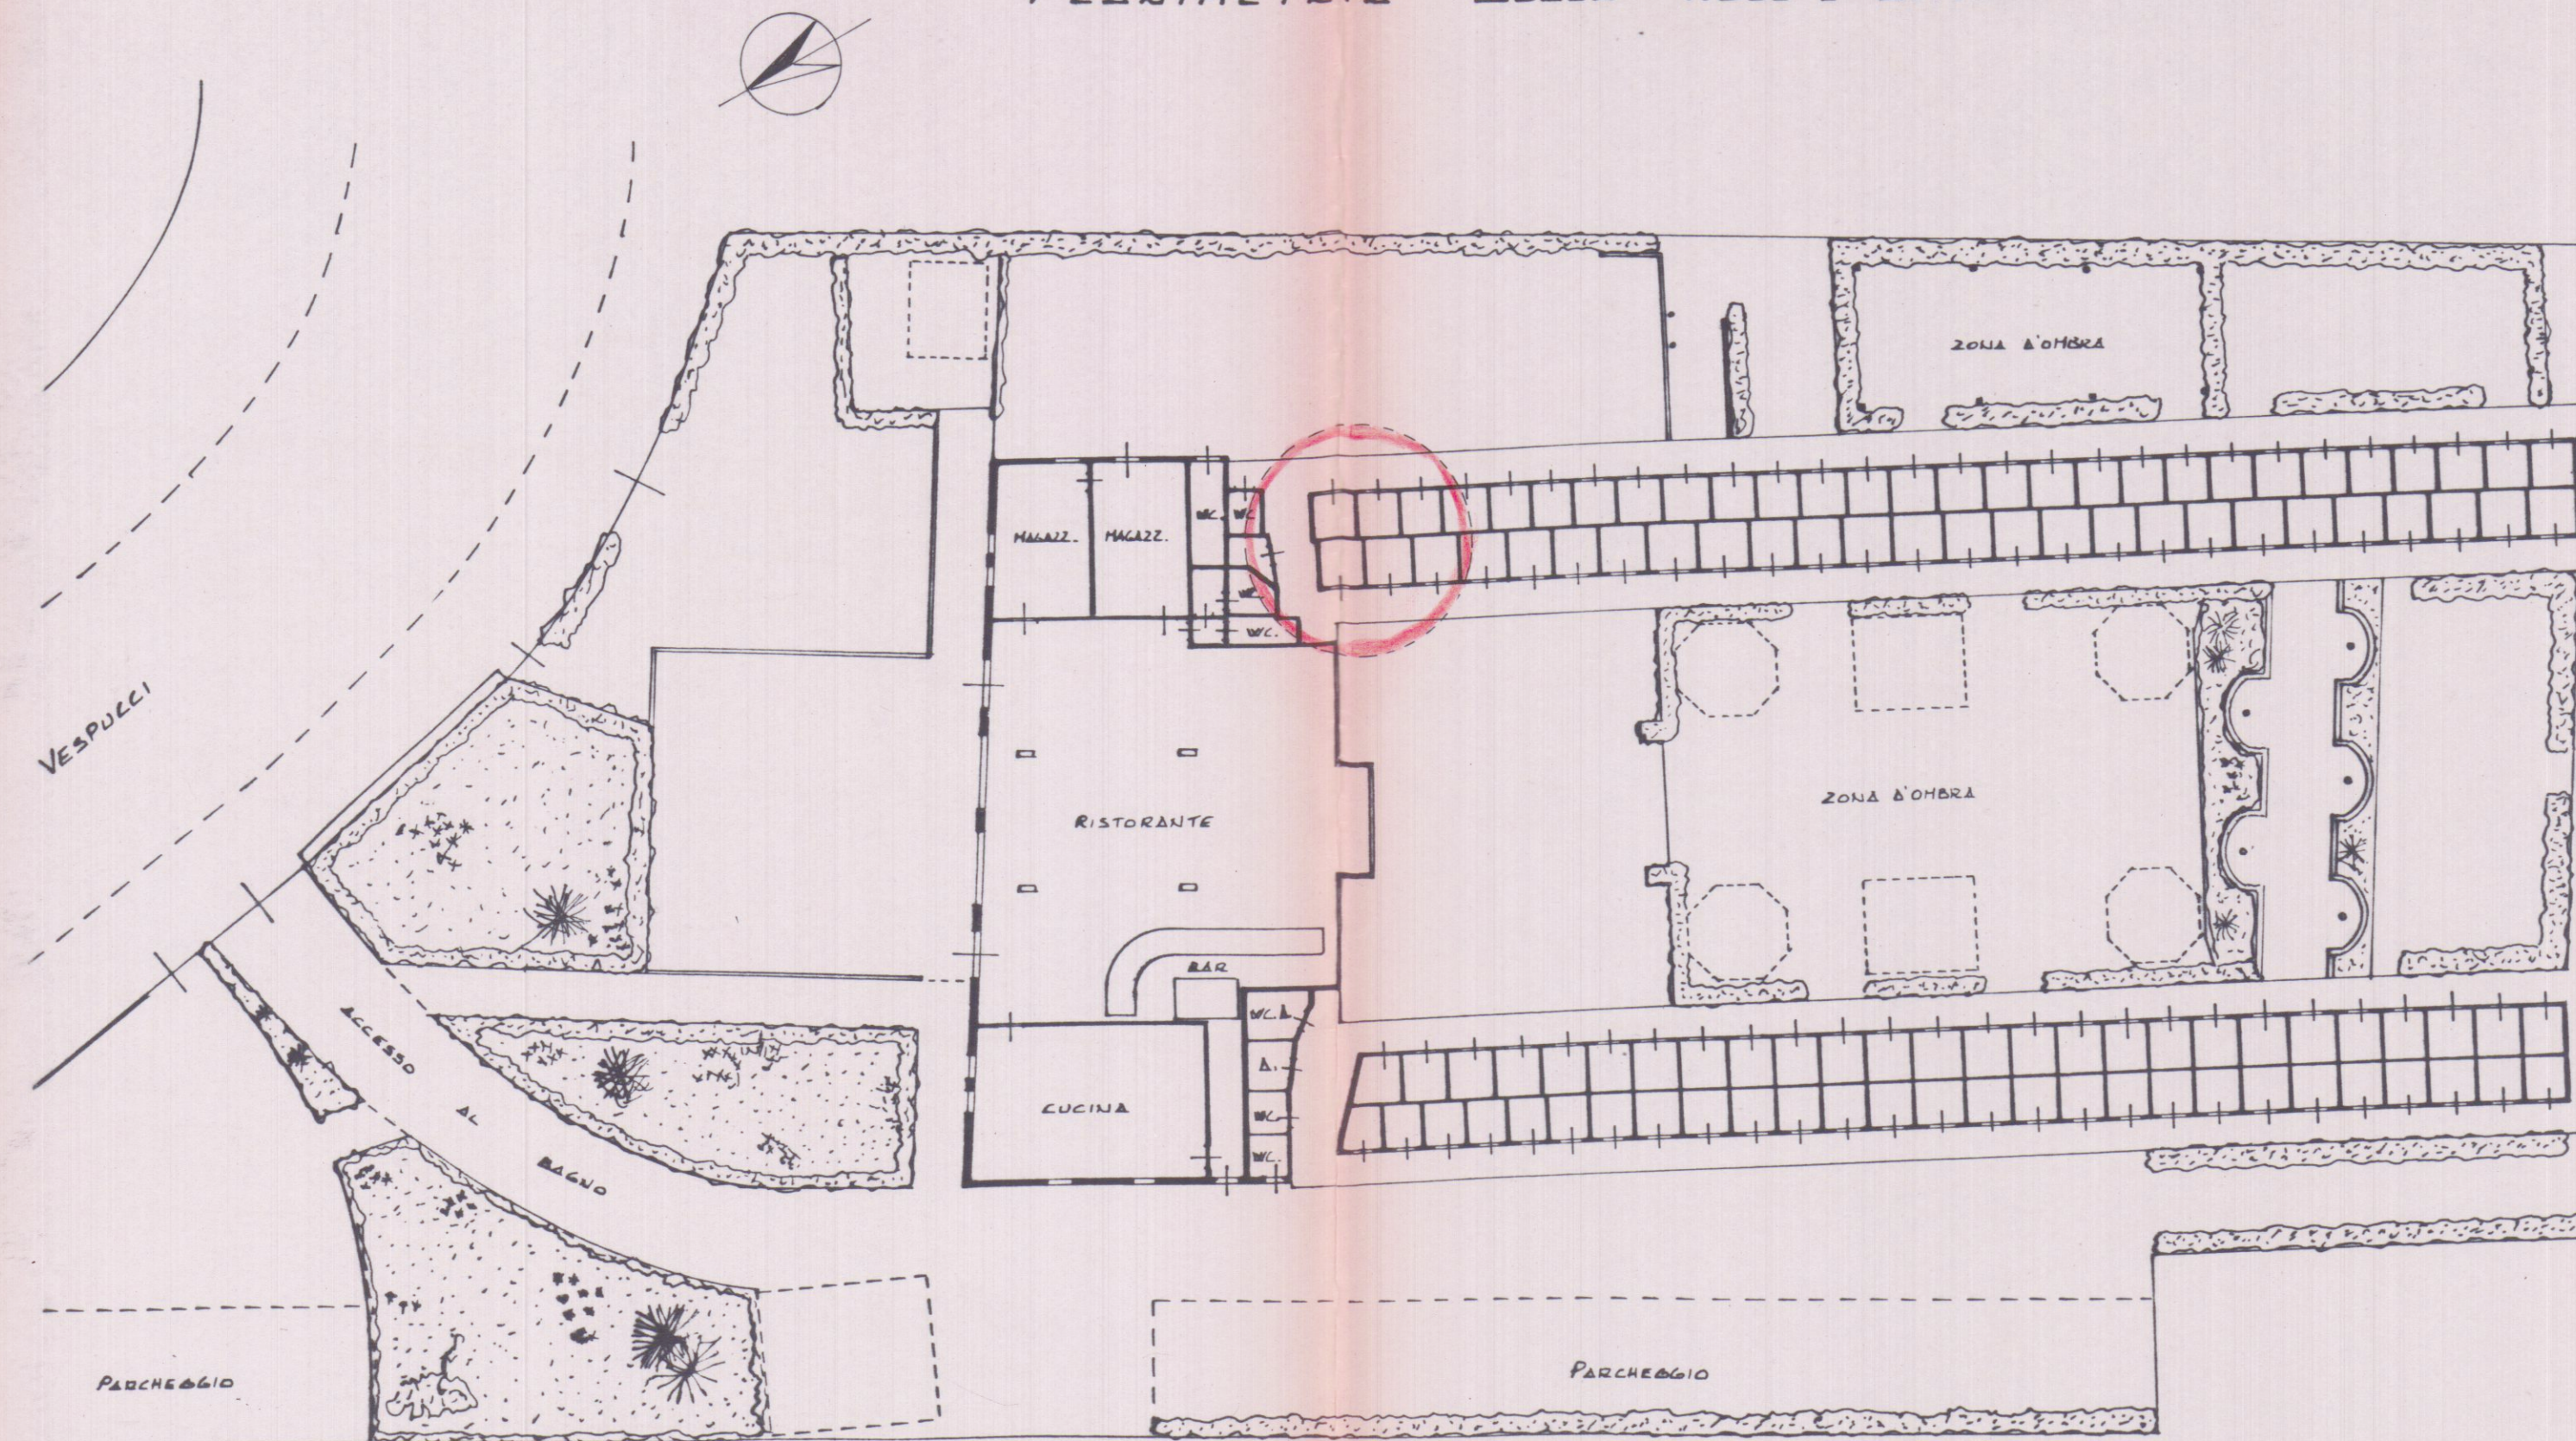

PARTICOLARI scala 1:25

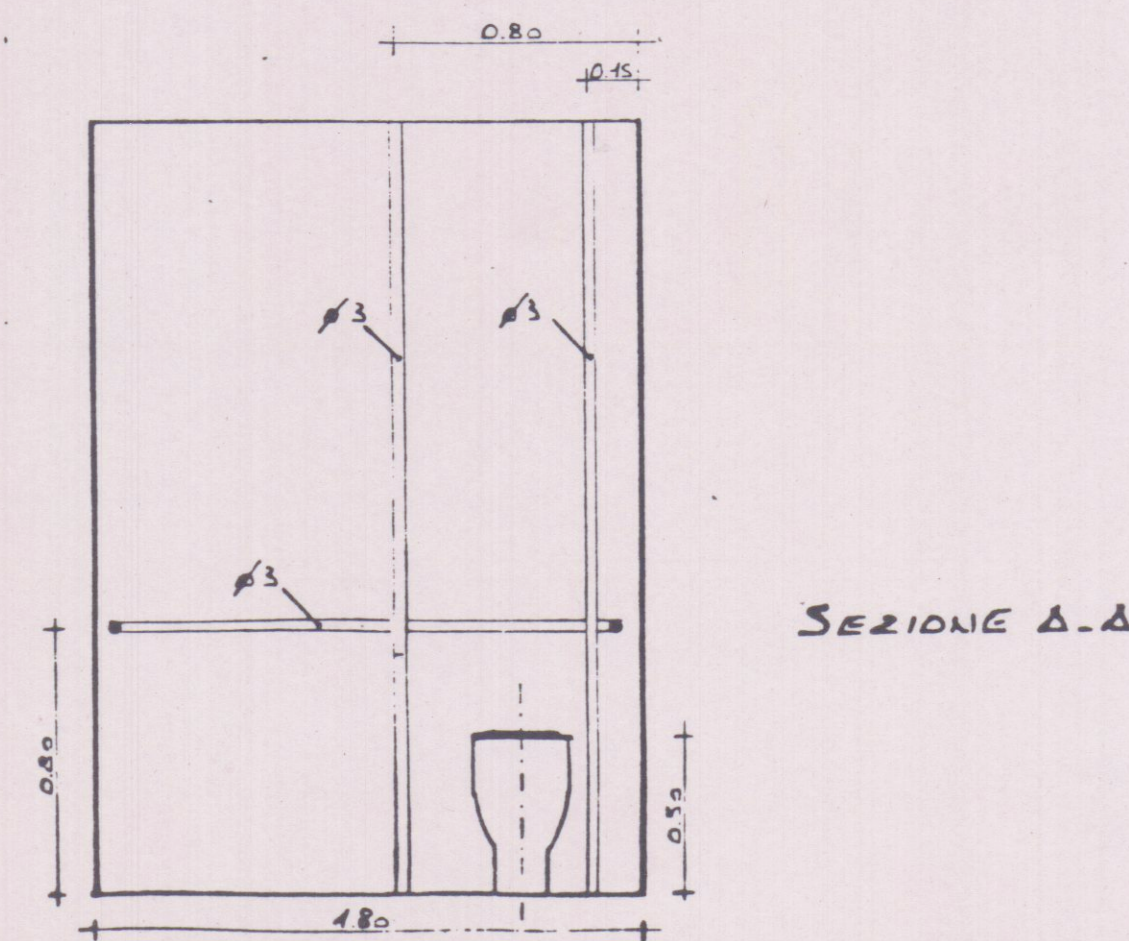

SEZIONE A-A