
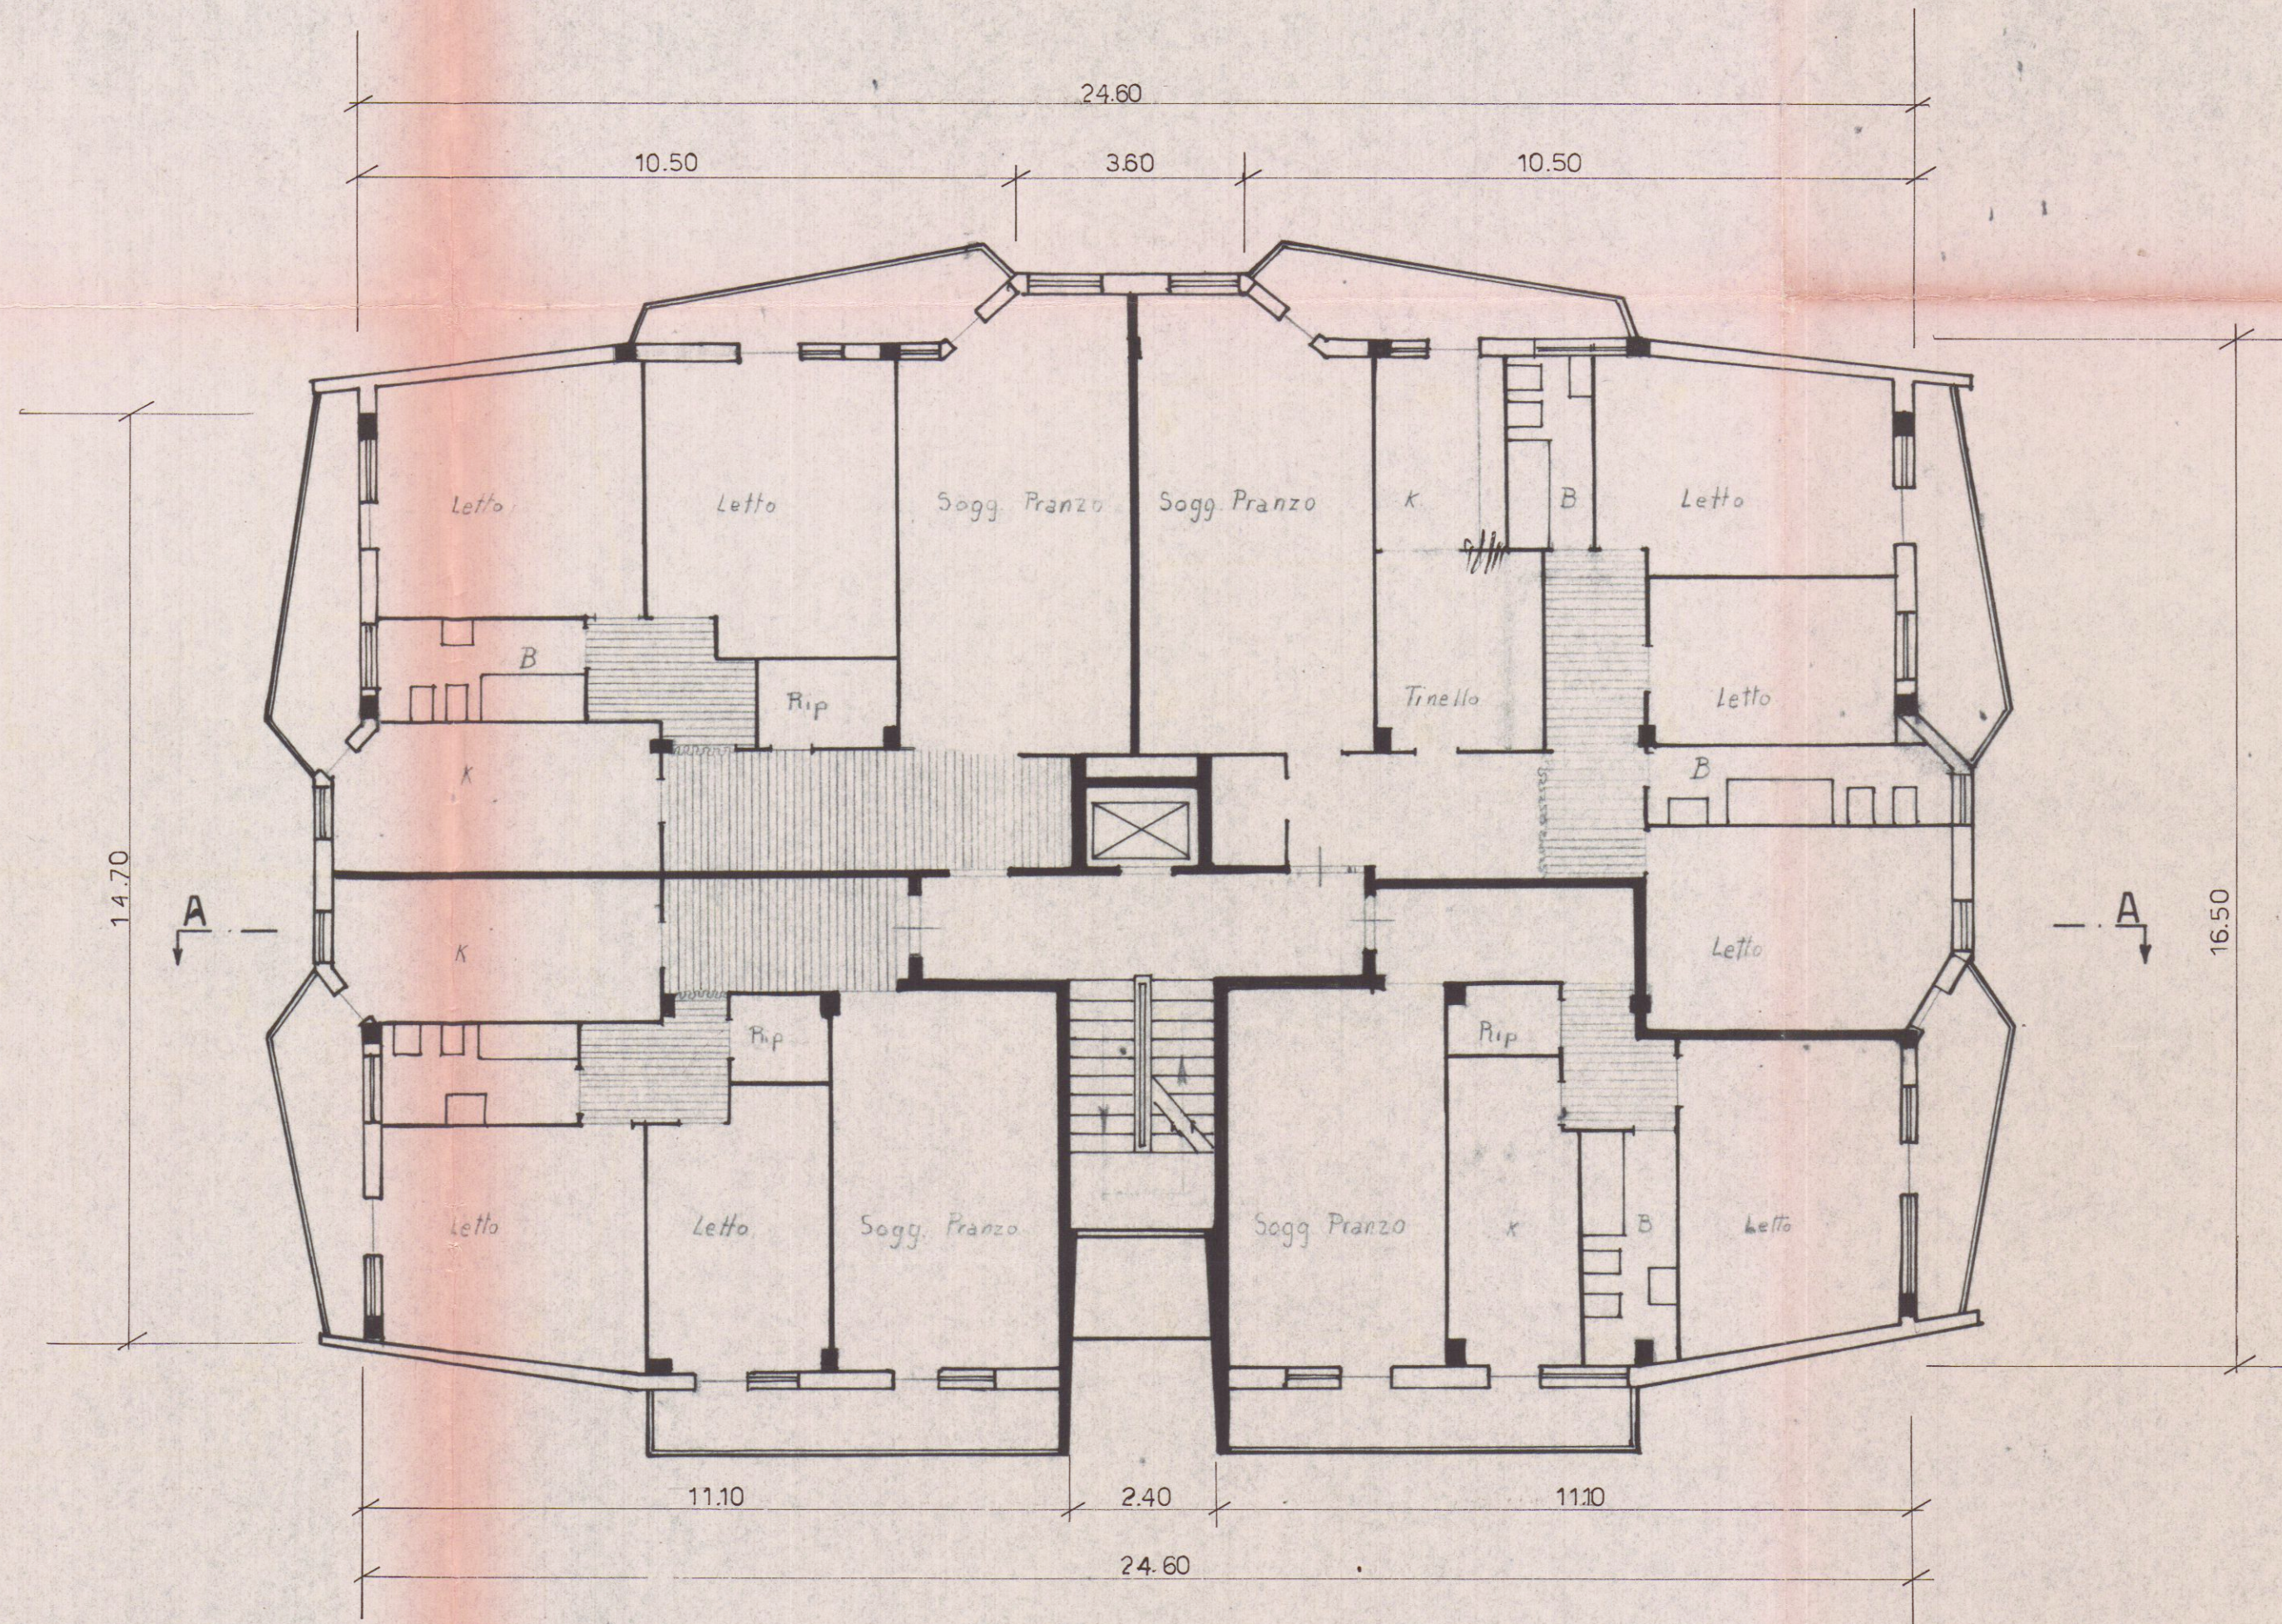
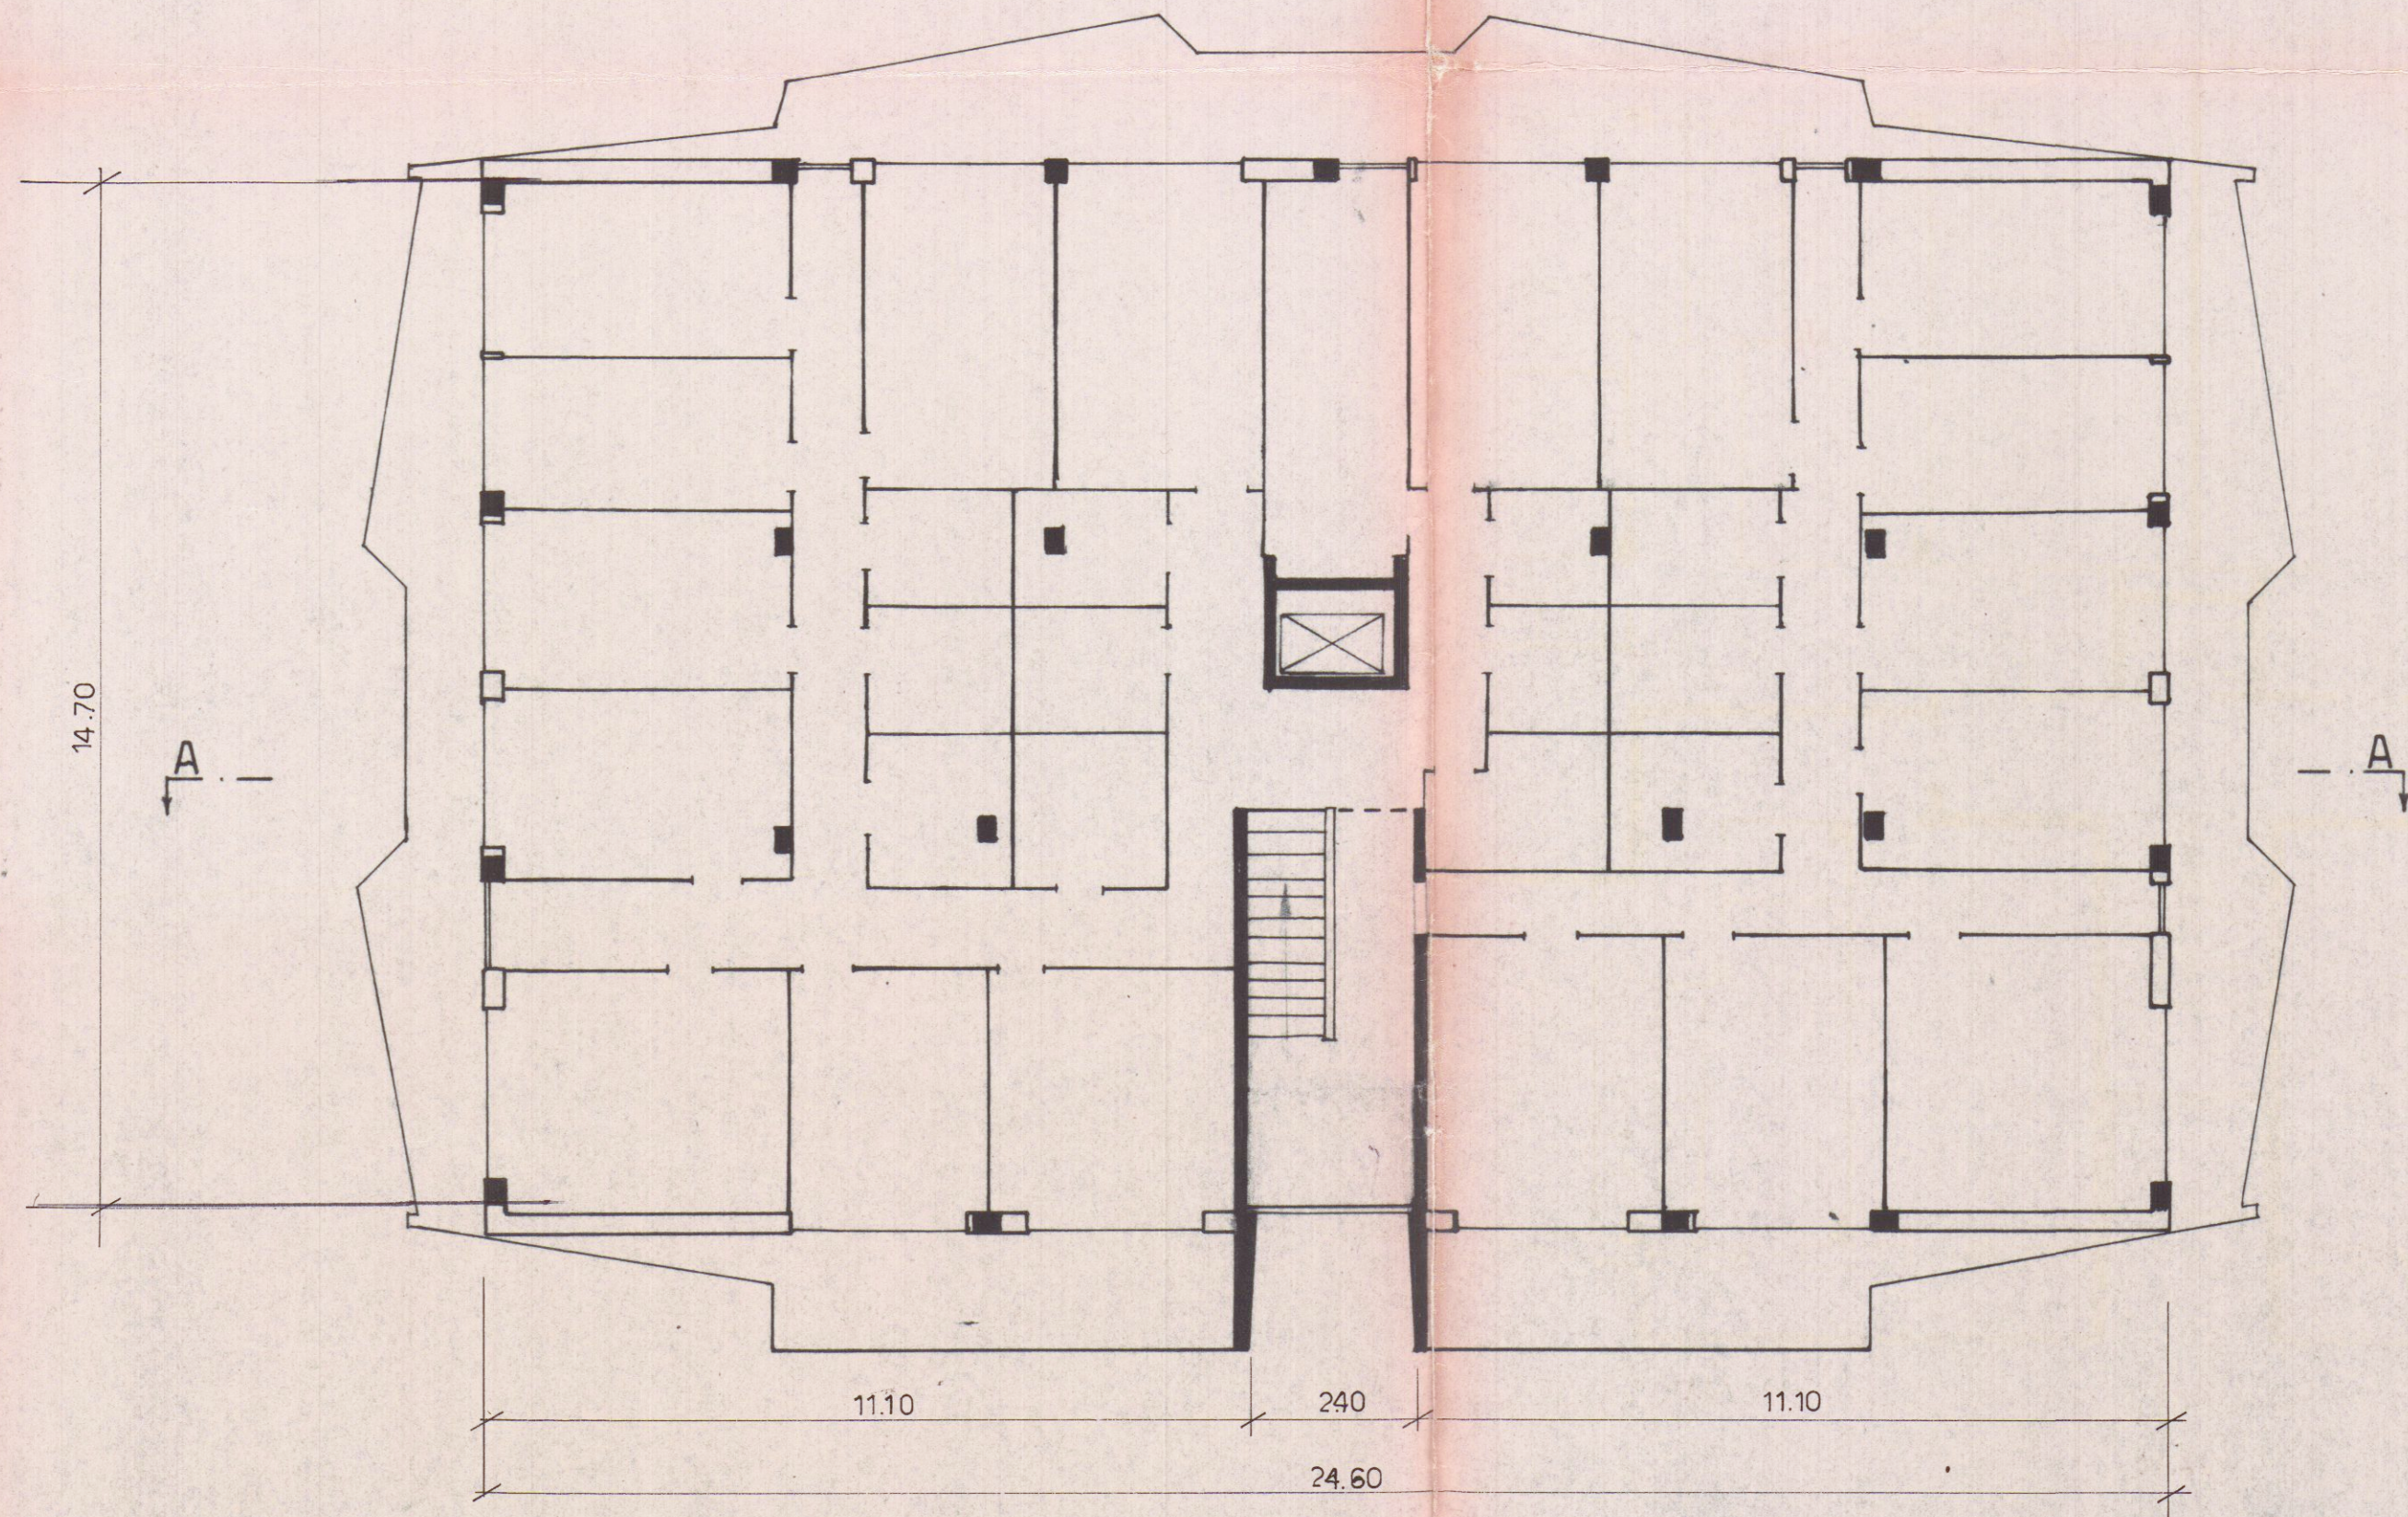


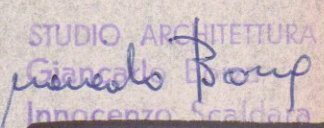

011 / 01	PIANTA SCANTINATO - PIANO TIPO	
