

DOTT. FRANCO MENCONI - ARCHITETTO		c.f. MNC FNC 37720-BB32F	
CARRARA via M. D'Azeglio 3 tel. 70935		partita IVA: 00046740452	
SOC. COMECO s.r.l.		proprietario	
impresa		2	
PROGETTO DI CAPANNONE INDUSTRIALE - EDIFICIO IN NELL'AREA EX SIALGA - ALENZA VIA PASSO VOLPE		PIANTA P. SOPPALCHI PROSPETTI, SEZIONE	
APRILE '85		1:100	

31 GEN. 1986
257 GEN. 1986
EDIFICIO
CARRARA

E

ORDINE DEGLI ARCHITETTI DI MASSA-CARRARA
dott. arch. M. NCONI FRANCO 42
Cod. Fisc. 00046740452

2/b

SOLUZIONE


APPROVATO
CONTROLLATO

Approvato dal Sindaco alle condizioni
Indicate nella Concessione Edilizia
N. 258 del 1.0 MAG. 1986


IL FUNZIONARIO "PROGRAMMA"
(Arch. Claudio Varrani)

Rimorso
Approvato dal Sindaco alle condizioni
Indicate nella Concessione Edilizia
N. 259 del 17 OTT. 1989

IL DIRIGENTE 1° DIPARTIMENTO
(Arch. Claudio Varrani)

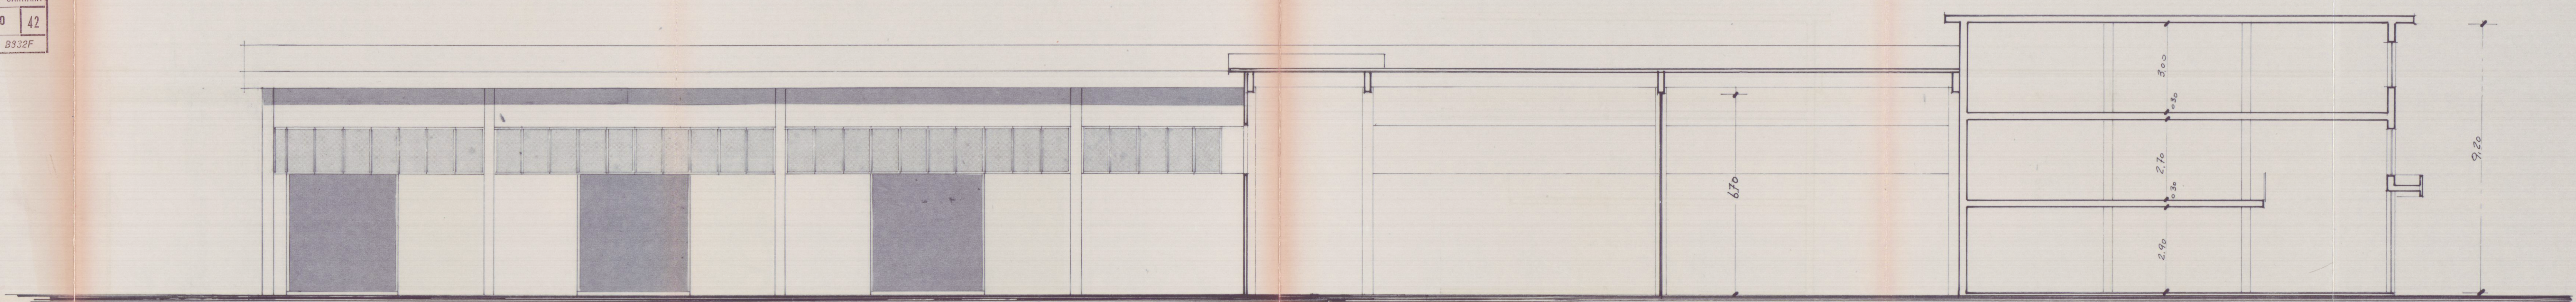

PROSPETTO - SEZIONE (LATO S.E.)

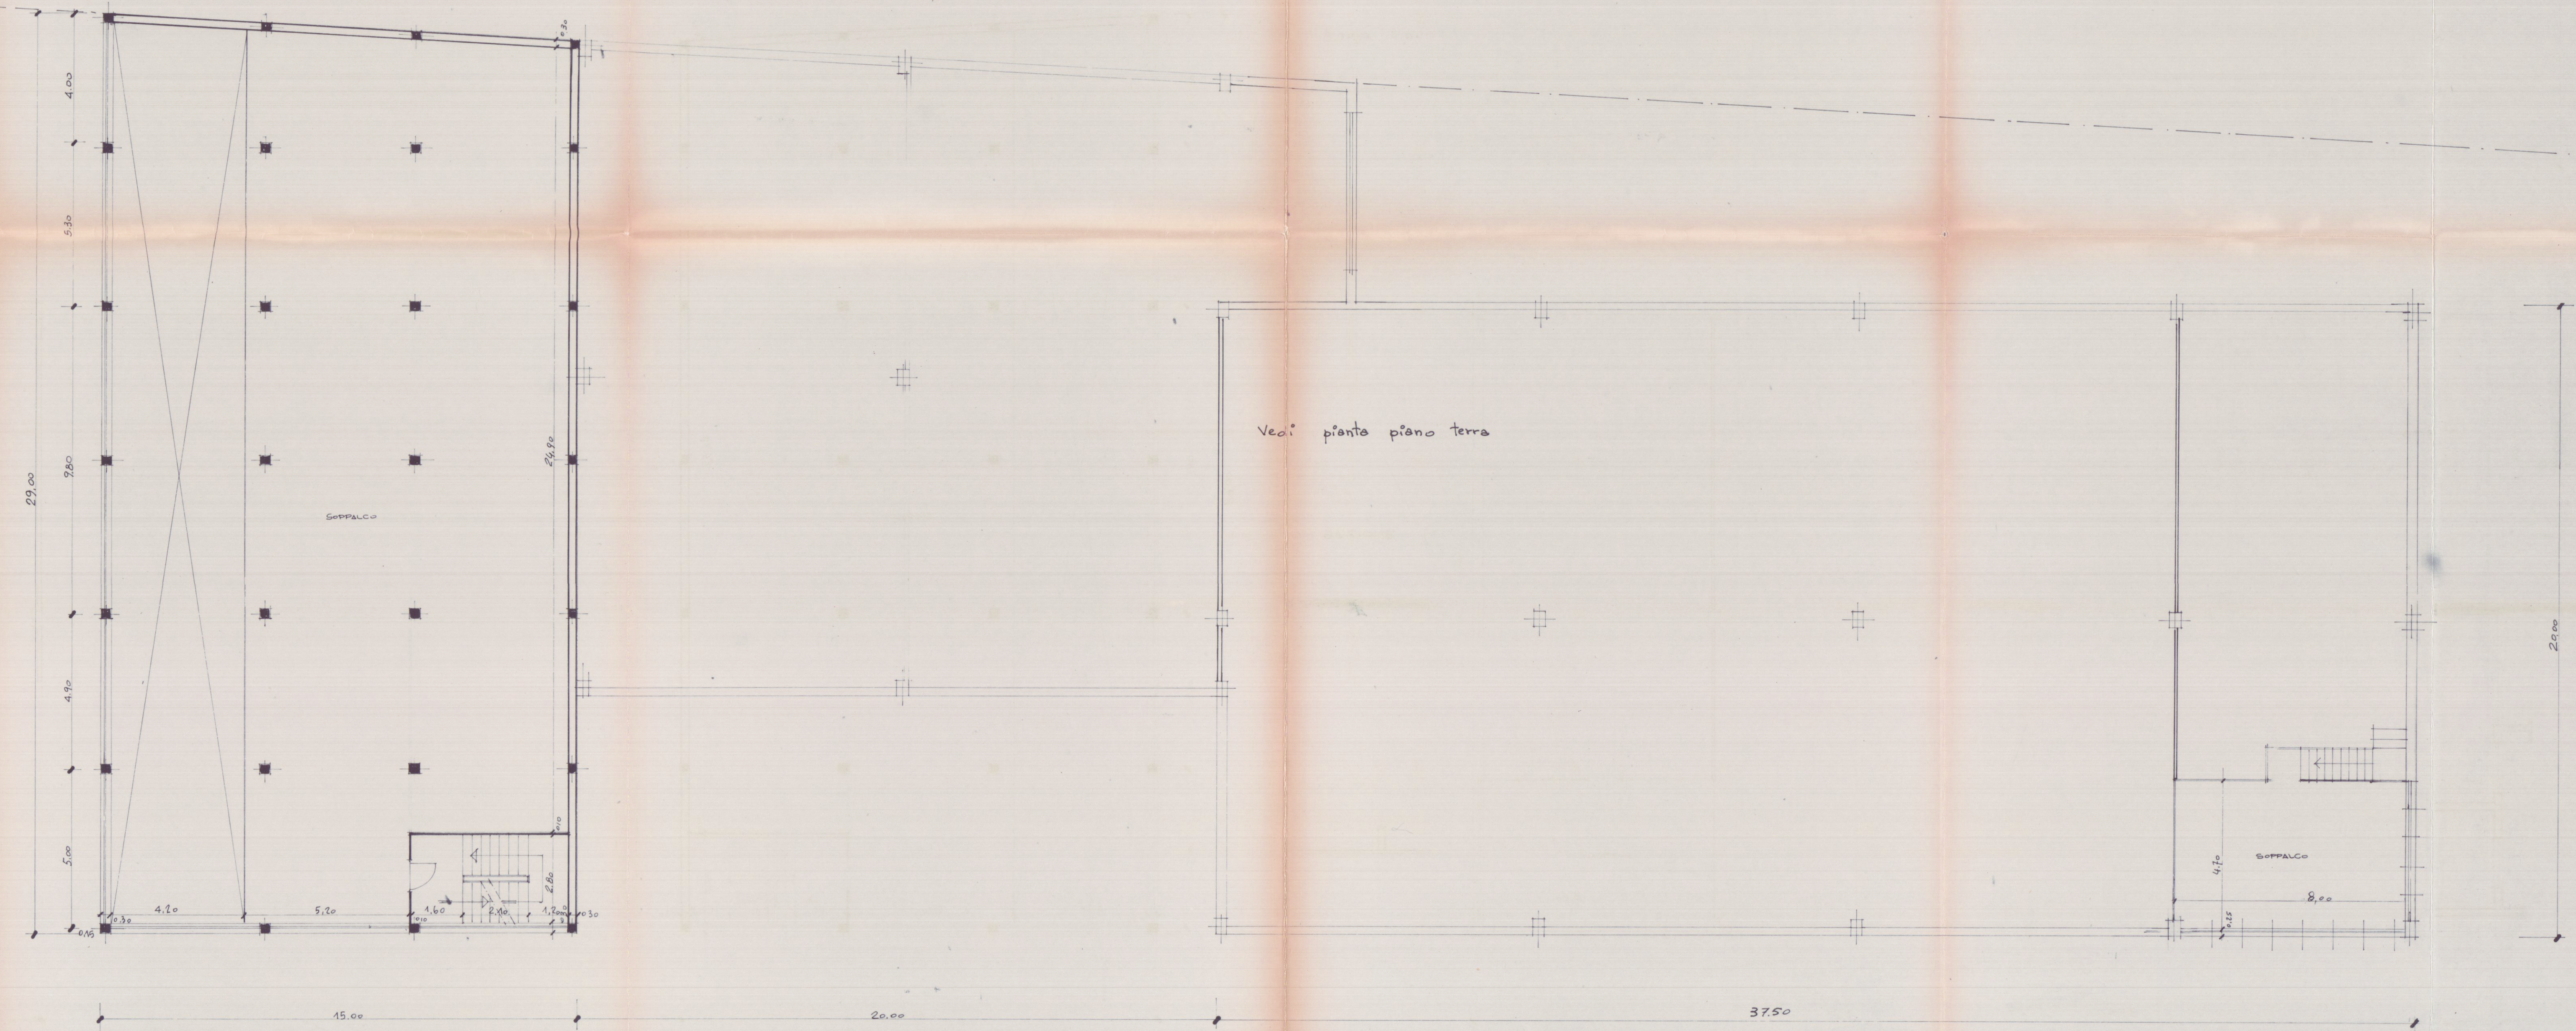

Vedi pianta piano terra

PIANTA SOPPALCHI