





PROGETTO

PER LAVORI DI ADEGUAMENTO IGIENICO -
SANITARIO - FUNZIONALE DELLO
STABILIMENTO BALNEARE "SAINT VINCENT"
SITO IN MARINA DI CARRARA VLE VESPUCCI

CONCESSIONARIO **MEGAMAR**
DI PUCCIARELLI ALDO E C. S.R.L.


TAVOLA 1 stato attuale

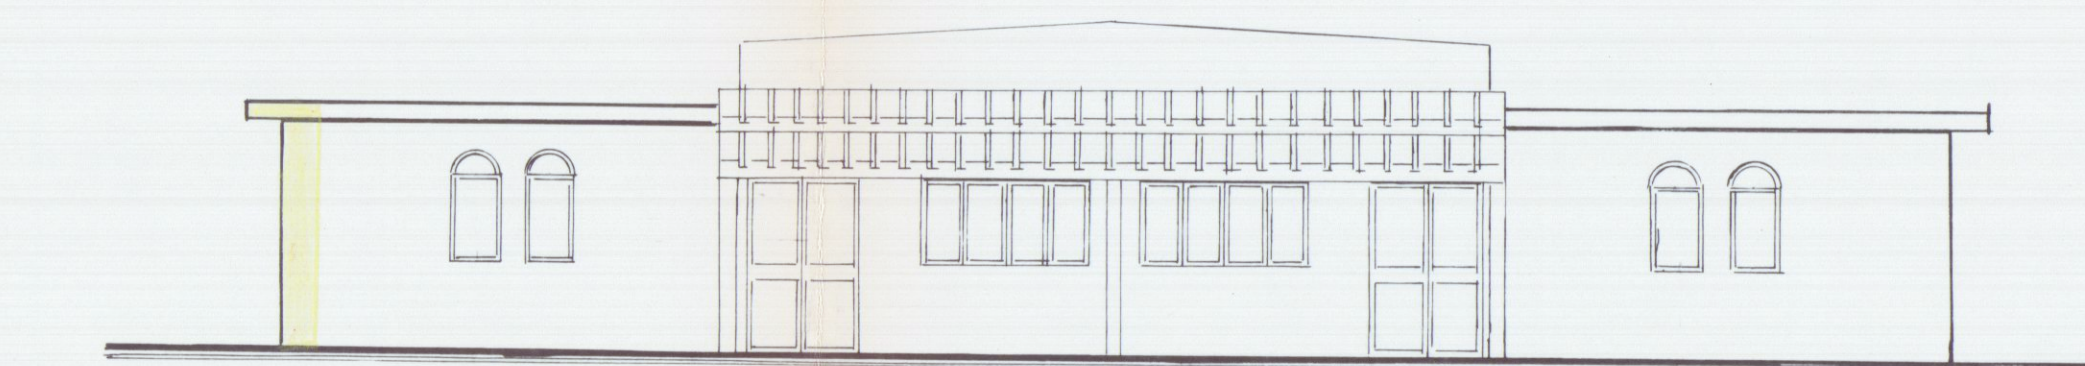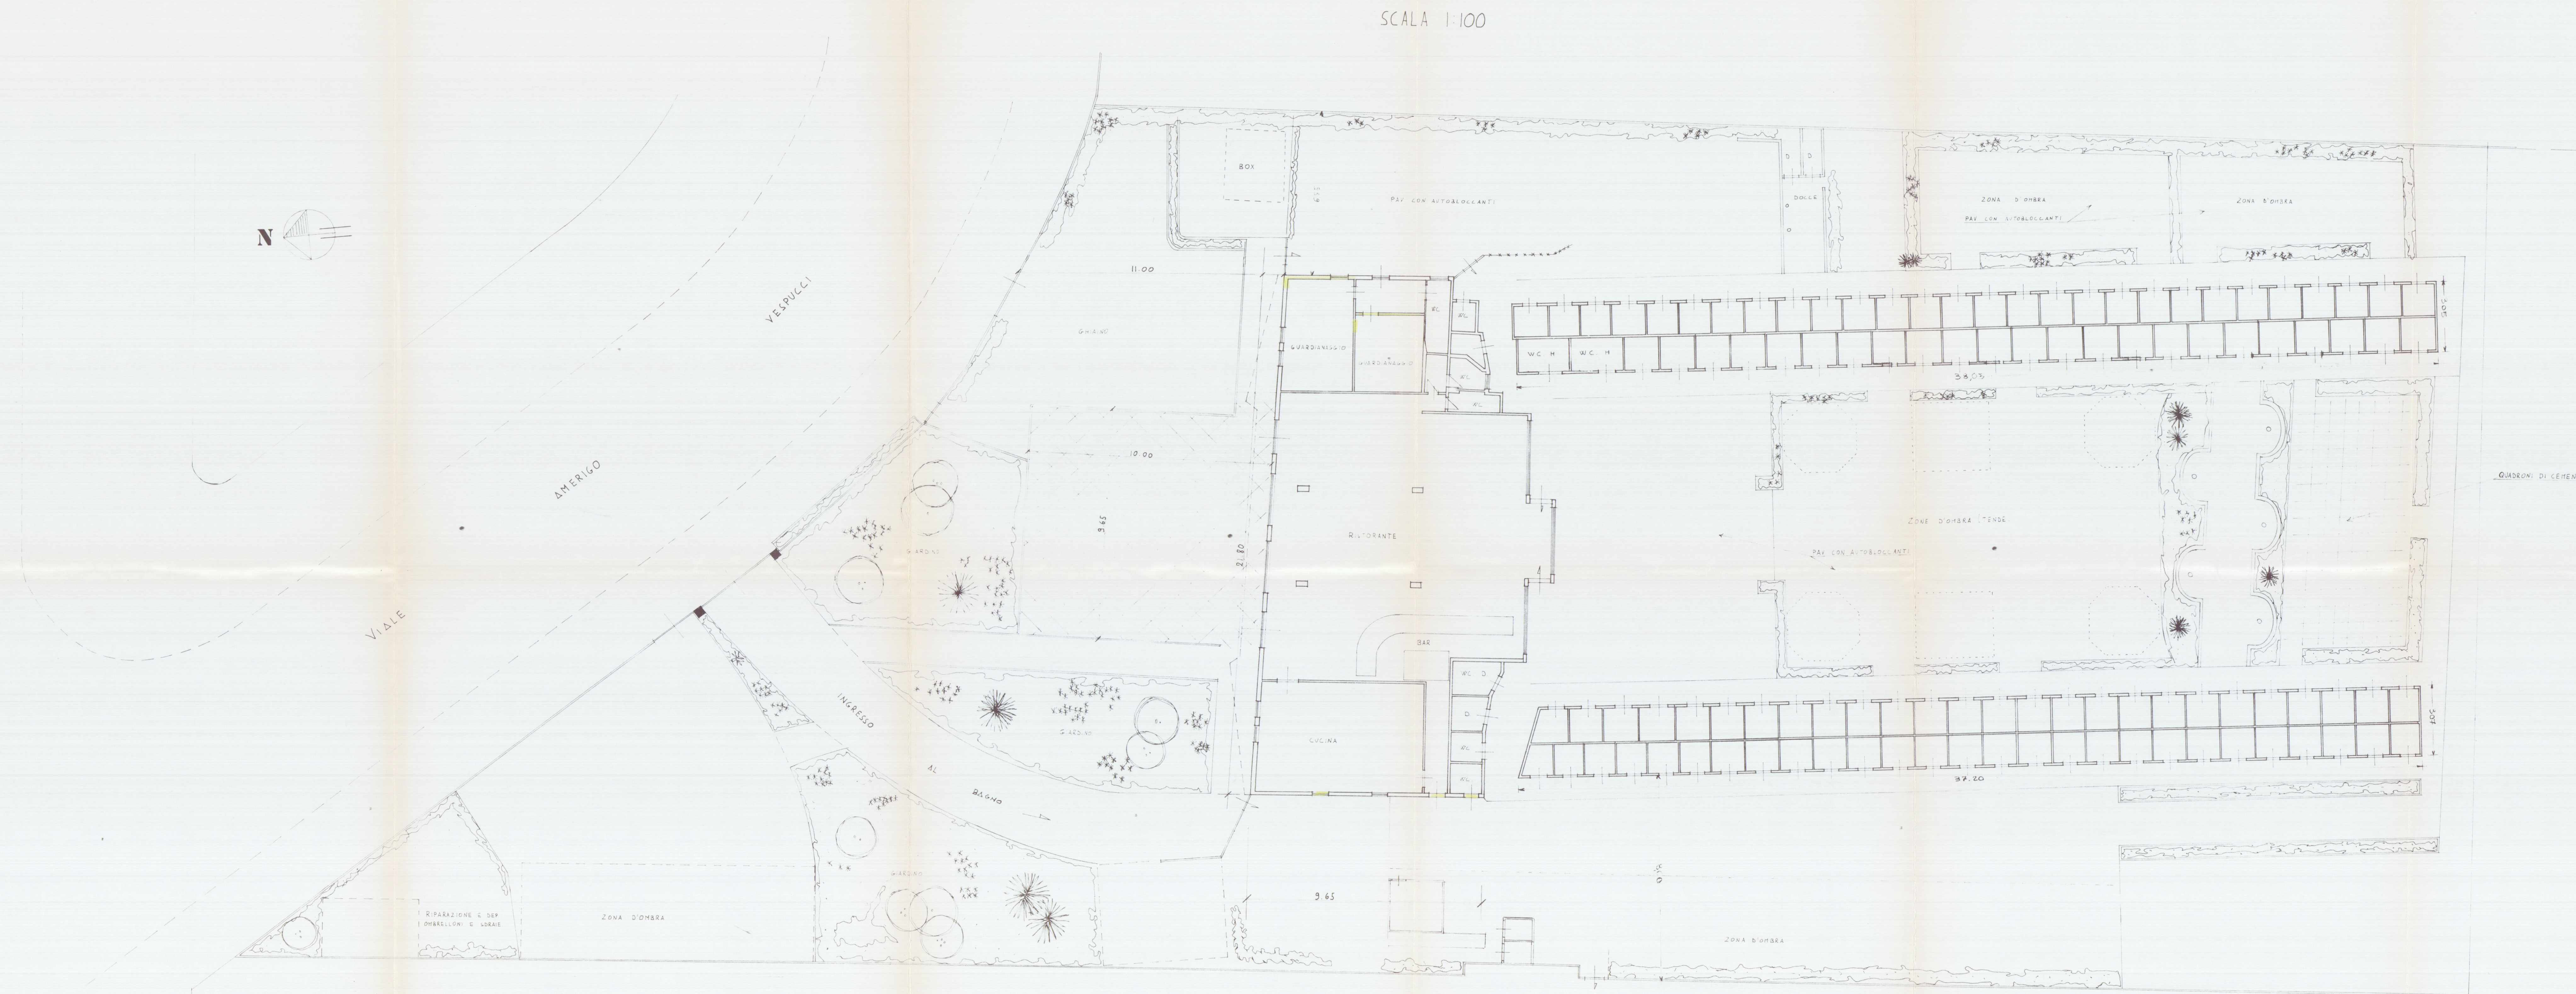

PROSPETTO NORD ATTUALE - SCALA 1:100



PROSPETTO LEVANTE ATTUALE - SCALA 1:100

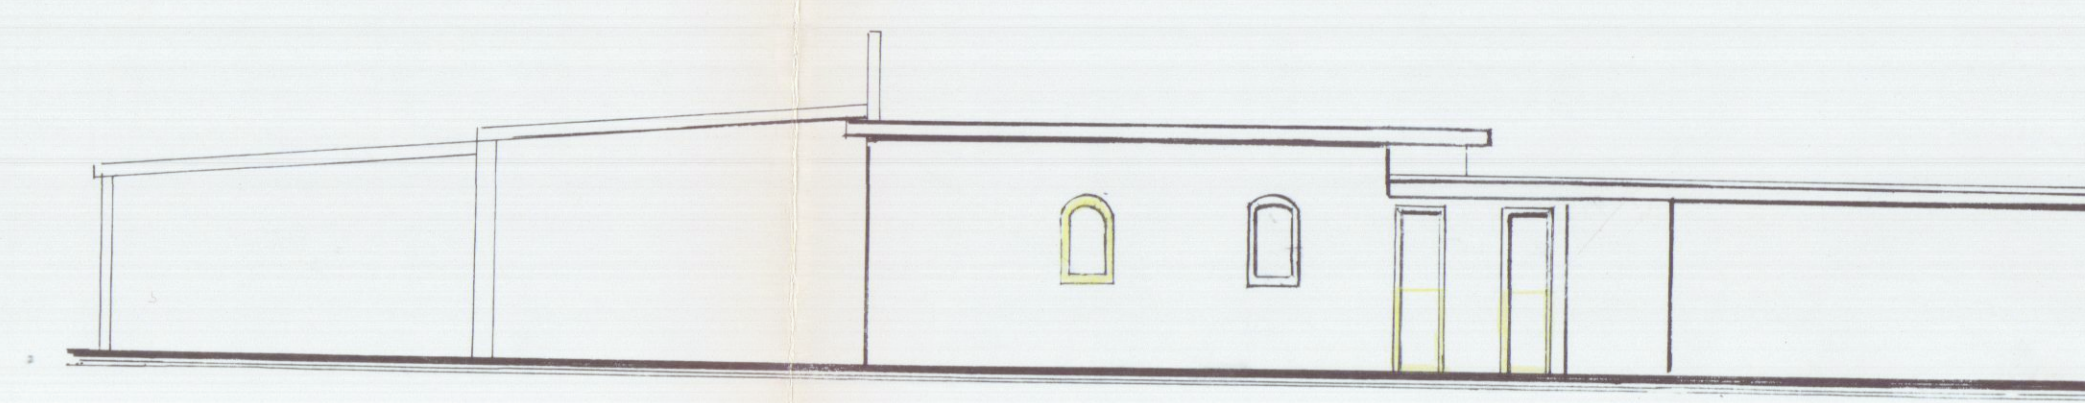

PROSPETTO PONENTE ATTUALE - SCALA 1:100