

a norma della vigente legislazione in materia urbanistica ed edilizia ed ai sensi e per gli effetti della L.R. 03/01/05 n° 1, l'inizio dell'attività relativa alle seguenti opere: *spostamento della scala interna, demolizione di 2 setti murari al piano primo e secondo*

da realizzarsi sull'immobile sopra descritto, censito catastalmente al N.C.E.U. del Comune di Carrara al foglio 50, mappale 371, con destinazione d'uso:

- ☒ **residenziale**
- ☐ **direzionale**
- ☐ **artigianale**
- ☐ **produttiva**
- ☐ **turistico-produttiva**
- ☐ **agricola**
- ☐ **Altro**

producendo, quale parte integrante e sostanziale della presente denuncia di inizio dell'attività la seguente documentazione:

- ☒ **relazione tecnica asseverata a firma di tecnico abilitato (obbligatorio)**
- ☒ **elaborati di progetto completi degli stralci delle planimetrie catastali ed aerofotogrammetrica, delle piante, delle sezioni e dei prospetti (stato attuale, stato modificato e stato sovrapposto)**
- ☒ **documentazione fotografica con planimetria indicante i punti di scatto, (obbligatorio)**
- ☐ **relazione geologica e/o geotecnica**
- ☐ **progetto ai sensi della L. 1086/71 e della L. 64/74**
- ☐ **progetto ai sensi della L. 46/90 e del D.P.R. 447/91**
- ☐ **progetto ai sensi della L. 9.1.1991 n° 9 e del D.P.R. 26.8.1993 n° 4**
- ☐ **attestazione ai sensi della L. 9.1.1989 n° 13 e D.P.R. 14.6.1989 n° 236**
- ☐ **progetto e parere preventivo del comando Provinciale Vigili del Fuoco**
- ☐ **quietanza n° del di versamento della somma di € 25,00 sul c.c. 118547 (diritti di segreteria)**
- ☐ **quietanza n° del di versamento della somma di € presso l'Esattoria Comunale, a titolo di pagamento dei contributi relativi alla denuncia di inizio atti**
- ☐ **Altro**

DICHIARA

1) che il Progettista dei Lavori è l'Arch. Ilaria Telara, nata a Cortona (Ar) il 14/06/1971 e residente a Carrara loc. Avenza in via Castellaro n° 18 (C.F. TLR LRI 71H54 D077H), iscritto all' Ordine degli Architetti Pianificatori Paesaggisti e Conservatori della Valle d'Aosta al n° 309, con studio professionale in Carrara Avenza Via Castellaro n° 18 (tel 0585/55297 - fax 0585/55297 e-mail starkass@inwind.it

2) che il Direttore dei Lavori è l'Arch. Ilaria Telara, nata a Cortona (Ar) il 14/06/1971 e residente a Carrara loc. Avenza in via Castellaro n° 18 (C.F. TLR LRI 71H54 D077H),

iscritto all' Ordine degli Architetti Pianificatori Paesaggisti e Conservatori della Valle d'Aosta al n° 309, con studio professionale in Carrara Avenza Via Castellaro n° 18 (tel 0585/55297 - fax 0585/55297 e-mail starkass@inwind.it)

3) che le opere saranno eseguite:
in economia diretta

4) che l'intervento:

non e' soggetto all'ambito di applicazione del D.Lgs n° 494/96

5) di essere edotta che, ai sensi e per gli effetti dell'art. 84 comma 1 della L.R. 03/01/05 n° 1, le opere avranno inizio dopo 20 (venti) giorni dalla data di presentazione della denuncia di inizio dell'attività;


6) di essere edotta che, ai sensi e per gli effetti dell'art.84 comma 4 della L.R. 03/01/05 n° 1, la presente denuncia di inizio dell'attività consente l'esecuzione dei relativi lavori entro il termine massimo di 3 (tre) anni;


7) di essere edotta dell'obbligo di comunicare, ai sensi e per gli effetti dell'art.86 comma 1 della L.R. 03/01/05 n° 1, la data di ultimazione dei lavori descritti nella presente denuncia di inizio dell'attività, oltre a quello di trasmettere la certificazione di conformità dell'opera realizzata al progetto presentato, redatta da professionista abilitato;

8) di essere edotta dell'obbligo di trasmettere, ai sensi e per gli effetti dell'art.86 comma 3 della L.R. 03/01/05 n° 1 e qualora ricorrano le condizioni previste dall'art.86 comma 2 della L.R. 03/01/05 n° 1, la certificazione di abitabilità o di agibilità delle unità immobiliari, redatta da professionista abilitato;

9) che le opere da realizzare non ledono diritti di terzi;

Carrara, lì 12.08.2005

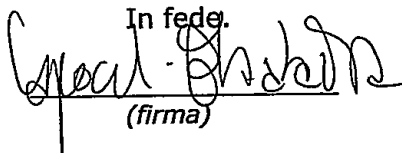In fede.

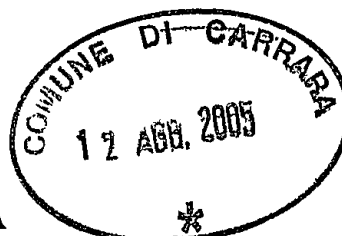(firma)



COMUNE DI CARRARA
SETTORE ASSETTO DEL TERRITORIO-URBANISTICA

Allegato a D.I.A. n° 489 / 05

RELAZIONE TECNICA ASSEVERATA

Art.84, comma 1, L.R. 03/01/05 n° 1

La sottoscritta Arch. Ilaria Telara, nata a Cortona (Ar) il 14/06/1971 e residente a Carrara loc. Avenza in via Castellaro n° 18 (C.F. TLR LRI 71H54 D077H), iscritto all'Ordine degli Architetti Pianificatori Paesaggisti e Conservatori della Valle d'Aosta al n° 309, con studio professionale in Carrara Avenza Via Castellaro n° 18 (tel 0585/55297 - cell 329/4062269 fax 0585/55297 e-mail starkass@inwind.it) in qualità di Progettista dei Lavori di cui alla presente denuncia di inizio attività e con riferimento all'incarico progettuale ricevuto dalla Sig.ra Capocchi Elisabetta residente in Carrara Loc. Fossola, via del Pino n° 7

DICHIARA

sotto la propria personale responsabilità ed ai sensi e per gli effetti dell'art. 84 della L.R. 03/01/05 n° 1 :

- 1) che le opere oggetto della presente denuncia di inizio dell'attività saranno eseguite sull'immobile posto in Carrara loc. Fossola via del Pino n° 7, censito catastalmente al N.C.E.U foglio 50, mappale 371, con destinazione d'uso attuale:

- ☒ **Residenziale**
☐ **Direzionale**
☐ **Artigianale**
☐ **Produttiva**
☐ **turistico-produttiva**
☐ **Agricola**
☐ **Altro**

e consistono in piccole modifiche interne e precisamente spostamento della scala interna, demolizione di 2 setti murari al piano primo e secondo

- 2) e pertanto rientrano nella seguente tipologia d'intervento di cui all'art. 79 della L.R. 01/05:

- ☐ Comma 1, lettera a)
☐ Comma 1, lettera b)
☐ Comma 1, lettera c)
☐ Comma 1, lettera d)
☐ Comma 1, lettera e)
☐ Comma 1, lettera f)
☐ Comma 2, lettera a)

- ☐ Comma 2, lettera b)
☒ Comma 2, lettera c)
☐ Comma 2, lettera d)
☐ Comma 2, lettera d1)
☐ Comma 2, lettera d2)
☐ Comma 2, lettera d3)
☐ Comma 2, lettera e)

3) che il fabbricato oggetto della presente denuncia di inizio dell'attività è:

- ☒ *preesistente all'anno 1942, come da atto sostitutivo di notorietà allegato alla presente,*
☐ *preesistente all'01/09/1967, come da atto sostitutivo di notorietà allegato alla presente,*
☐ *realizzato con licenza/concessione edilizia n° del*
☐ *realizzato con concessione edilizia in sanatoria L. ___/___ n° del*

4) che l'immobile oggetto della presente denuncia di inizio dell'attività ha subito trasformazioni a seguito dei seguenti atti amministrativi:

- ☒ *concessione edilizia n° 192/98 del 05/11/1998*
☐ *autorizzazione edilizia n° del*
☐ *conc. edilizia in sanatoria (ex art. 13 L. 47/85) n° del*
☐ *autorizz. edilizia in sanatoria (ex art.13 L.47/85)n° del*
☐ *comunicazione ex art. 26 L. 47/85 del*
☐ *denuncia di inizio attività del*
☐ *conc. edilizia in sanatoria (ex art.31 L.47/85) n° del*
☐ *conc. edilizia in sanatoria (ex art.39 L.724/94) n° del*

5) che per la realizzazione delle opere descritte al precedente punto 1) ricorrono le condizioni di cui all'art. 79, comma 4, della L.R. 03/01/05 n° 1,

SI ☐

NO ☒

6) che l'immobile oggetto della presente denuncia di inizio dell'attività è posto in area che il vigente Strumento Urbanistico classifica come segue:

Piano Strutturale:

Sistema / Sub Sistema
 U.T.O.E.

Regolamento Urbanistico:

Edificio classificato

A3

Area classificata

☒ Allego documentazione di cui all'art.81 L.R.01/05. (fabbricati "A")

- 7) che l'immobile/area/edificio oggetto della presente denuncia di inizio dell'attività rientra nelle seguenti aree sottoposte ai relativi vincoli, le cui tutele risultano di competenza dell'Amministrazione Comunale e/o di altri Enti o Amministrazioni:

DESCRIZIONE VINCOLO	SI	NO
Vincolo paesaggistico ambientale D.Lgs. n° 42/04		X
P.A.I. Piano Assetto Idrogeologico D.G.R.T. 1328/04 - P.I.E.		X
P.A.I. Piano Assetto Idrog. D.G.R.T. 1328/04 - P.I.M.E.		X
P.A.I. Piano Assetto Idrog. D.G.R.T. 1328/04 - P.F.E.		X
P.A.I. Piano Assetto Idrog. D.G.R.T. 1328/04 - P.F.M.E.		X
D.M. 21/12/99 Perimetrazione sito di bonifica di interesse nazionale della Prov. di Massa Carrara		X
Vincolo Idrogeologico L. 3267/23		X
opere soggette a dichiarazione di cui al Tit.III ,art.100 Legge Forestale		X
opere soggette ad autorizzazione di cui al Tit.III, art.101 Legge Forestale		X
Fascia di rispetto Autostradale (SALT)		X
Fascia di rispetto ferroviario (FS)		X
Fascia di rispetto strada statale (ANAS)		X
Fascia di rispetto strada provinciale (Amm. Provinc.)		X
Vincolo Forestale (Amm. Prov.)		X
Fascia di rispetto elettrodotto (ENEL)		X
Fascia di rispetto metanodotto (SNAM)		X
Demanio Idrico (Reg. Toscana- Genio Civile)		X
Demanio Marittimo (Minist. Trasp. Navig. - Capitaneria di Porto - S.O.T. Marina di Carrara		X
Consorzio Zona Industriale Apuana (C.Z.I.A. Massa)		X
Altri		X

- 8) che la realizzazione delle opere descritte al precedente punto 1) ai sensi e per gli effetti della L. 5.3.1990 n° 46 e del D.P.R. 6.12.1991 n° 447:

☐ comporta, l'obbligo della redazione del progetto di installazione dei seguenti impianti tecnologici:

1. di produzione, trasporto, distribuzione ed utilizzazione dell'energia elettrica,
2. radiotelevisivo ed elettronico in genere, le antenne e di protezione da scariche atmosferiche,
3. di riscaldamento e climatizzazione,
4. idrotermosanitari e di trasporto, trattamento, uso, accumulo e consumo di acqua,
5. di trasporto ed utilizzazione di gas,

6. di sollevamento di persone o cose,
7. di protezione antincendio, allegato alla presente e composto di n°
tavole e di relazione tecnica,

☒ non comporta l'obbligo della redazione del progetto di installazione degli impianti tecnologici.

9) che la realizzazione delle opere descritte al precedente punto 1) ai sensi e per gli effetti della L. 9.1.1991 n° 9 e del D.P.R. 26.8.1993 n° 412:


☐ comporta il calcolo delle dispersioni termiche ed il progetto di contenimento dei consumi energetici, con le necessarie verifiche, allegato alla presente e composto di n° tavole e di relazione tecnica,

☒ non comporta il calcolo delle dispersioni termiche ed il progetto di contenimento dei consumi energetici,

10) che la realizzazione delle opere descritte al precedente punto 1) ai sensi e per gli effetti della L. 5.11.1971 n° 1086 e della L. 2.2.1974 n° 64, nonché delle relative norme tecniche:

☒ comporta l'obbligo della redazione del progetto, *presentato presso struttura regionale competente ai sensi art. 105 L. 5.11.71*

☐ non comporta l'obbligo della redazione del progetto di installazione degli impianti tecnologici.

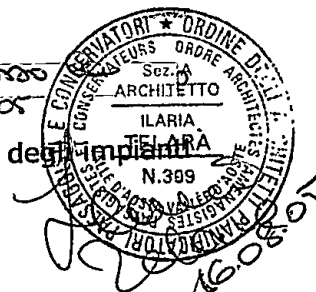

11) che l'immobile descritto al precedente punto 1)

☐ è pubblico o privato aperto al pubblico, e pertanto le opere descritte al precedente punto 1) risultano conformi alle disposizioni della L. 5.2.1992 n° 104 e del D.P.R. 24.7.1996 n° 503, come attestato dagli elaborati grafici e dalla relazione tecnica allegati alla presente,

☒ non è pubblico né privato aperto al pubblico e pertanto le opere descritte al precedente punto 1) risultano conformi alle disposizioni della L. 9.1.1989 n° 13 e del D.P.R. 14.6.1989 n° 236

12) che la realizzazione delle opere descritte al precedente punto 1)

☐ è relativa all'attività n° ... elencata al D.M. 16.2.1982 e pertanto è soggetta al parere preventivo del Comando Provinciale dei Vigili del Fuoco, che si allega alla presente unitamente a n° tavole ed alla relazione tecnica, debitamente vistati

☒ non è relativa ad attività elencate al D.M. 16.2.1982, come da attestazione allegata alla presente, e pertanto non è soggetta al parere preventivo del Comando Provinciale dei Vigili del Fuoco,

13) che la realizzazione delle opere descritte al precedente punto 1)

☐ è soggetta all'applicazione delle disposizioni previste dal D. Lgs. 14.8.1996 n° 494 e pertanto il sottoscritto si impegna, ai sensi e per gli effetti dell'art. 82, comma 12, della L.R. 03/01/05 n° 1, a comunicare tempestivamente a codesto Comune gli estremi della notifica preliminare di cui all'art. 11 del D. Lgs. 14.8.1996 n° 494, che dovrà avvenire, obbligatoriamente, prima dell'inizio dei lavori.

☒ non è soggetta all'applicazione delle disposizioni previste dal D. Lgs. 14.8.1996 n° 494,

14) che la realizzazione delle opere descritte al precedente punto 1) comporta incremento del carico urbanistico ai sensi dell'art. 120, comma 1, della L.R. 01/05 e pertanto:

☐ è soggetta al pagamento dei contributi di cui al Titolo VII della L.R. 03/01/05 n° 1, determinati come da tabelle seguenti :

ONERI URBANIZZAZIONE PRIMARIA	TIPO DI INSEDIAMENTO	
	TIPO DI INTERVENTO	
	CONSISTENZA INTERVENTO mq.	
	IMPORTO UNITARIO € _____	TOTALE ONERI URBANIZZAZIONE PRIMARIA € _____

ONERI URBANIZZAZIONE SECONDARIA	TIPO DI INSEDIAMENTO	
	TIPO DI INTERVENTO	
	CONSISTENZA INTERVENTO mq.	
	IMPORTO UNITARIO € _____	TOTALE ONERI URBANIZZAZIONE SECONDARIA € _____

CONTRIBUTO COSTO DI COSTRUZIONE	TIPO DI INSEDIAMENTO	
	TIPO DI INTERVENTO	
	CONSISTENZA INTERVENTO mq.	
	IMPORTO UNITARIO € _____	TOTALE CONTRIBUTO COSTO DI COSTRUZIONE € _____

IMPORTO TOTALE CONTRIBUTO € _____	
SI RICHIEDE LA RATEIZZAZIONE DELL'IMPORTO IN RATE N. (max. n. 4)	N. _____
IMPORTO CIASCUNA RATA	€ _____

☒ non comporta incremento del carico urbanistico ai sensi dell'art. 120, comma 1, della L.R. 01/05 e pertanto non è soggetta al pagamento dei contributi di cui al Titolo VII della L.R. 03/01/05 n° 1.

15) che la realizzazione delle opere descritte al precedente punto 1):

☐ sono interventi disciplinati dal Codice della Strada e pertanto sono conformi a quanto stabilito dall'Art. 22 del C.d.S. e dall'Art. 46 del Reg. di Attuazione;

☒ non sono interventi disciplinati dal C.d.S.

16) che la realizzazione delle opere descritte al precedente punto 1) ai sensi dell'Art. 82, comma 5 della L.R. 01/05:

- ☒ non comportano parere discrezionale Az. USL e pertanto certifica che le stesse sono conformi alla normativa vigente in materia igienico sanitaria
- ☐ comportano parere discrezionale Az. USL e pertanto allega documentazione necessaria al rilascio del medesimo
- ☐ allega parere A. USL n° prot. del

Alla presente denuncia di inizio attività è allegata, quale parte sostanziale ed integrante, la seguente documentazione:

- ☒ relazione tecnica asseverata integrativa della presente
- ☐ autocertificazione ai sensi dell'Art. 82 comma 5 lettera a) L.R. 01/05;
- ☒ documentazione redatta ai sensi dell'Art. 81 L.R. 01/05
- ☐ altro

Ai sensi e per gli effetti dell'art. 84 comma 1 della L.R. 03/01/05 n° 1 il sottoscritto Progettista dei Lavori, con la presente assevera la conformità delle opere da realizzare agli strumenti urbanistici adottati o approvati ed al regolamento edilizio comunale vigente, nonché il rispetto delle norme di sicurezza ed igienico-sanitarie.


Ai sensi e per gli effetti dell'art. 84 comma 5 della L.R. 03/01/05 n° 1 il sottoscritto Progettista dei Lavori, in ordine a tutto quanto sopra descritto ed asseverato, dichiara di essere consapevole che con la presente dichiarazione asseverata assume per sé la qualità di persona esercente un servizio di pubblica necessità ai sensi degli articoli 359 e 481 del Codice Penale, e che pertanto è a conoscenza delle penalità previste in caso di dichiarazioni mendaci o che affermano fatti non conformi al vero.

Carrara 12.08.2005

IL PROGETTISTA DEI LAVORI
(timbro e firma)



AUTOCERTIFICAZIONE

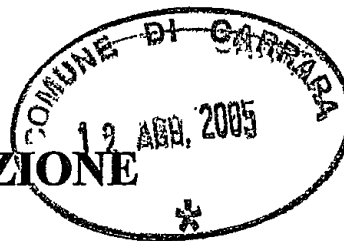


La sottoscritta Capocchi Elisabetta nata a Carrara il 25/02/1970 residente in Fossola (Carrara) indirizzo Via Del Pino n°7,

DICHIARO

sotto la mia personale responsabilità quanto segue

-che l'immobile sito in Via Del Pino n°7 di mia proprietà accatastato al foglio 50 particella 371 categoria A/5 classe 3 di vani 3,5; è una costruzione antecedente l'anno 1942.

Carrara li 12 08 . 2005

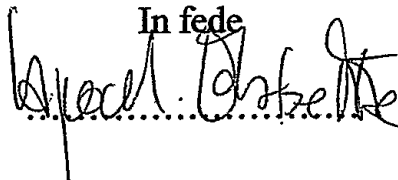In fede


CARRARE DI CARRARA
12 AGO. 2005
*

1. COGNOME E NOME ELIABENNA 2. DATA DI NASCITA 15-02-1978 3. CATEGORIA CARRARA (MS) 4. CATEGORIA CARRARA (MS)		5. DATA DI PRESENTAZIONE 16-08-2005 6. VALORE FISCAL 16-08-2005 7. DATA DI PRESENTAZIONE 16-08-2005 8. VALORE FISCAL 16-08-2005		9. DATA DI PRESENTAZIONE 16-08-2005 10. VALORE FISCAL 16-08-2005 11. DATA DI PRESENTAZIONE 16-08-2005 12. VALORE FISCAL 16-08-2005		13. DATA DI PRESENTAZIONE 16-08-2005 14. VALORE FISCAL 16-08-2005 15. DATA DI PRESENTAZIONE 16-08-2005 16. VALORE FISCAL 16-08-2005		17. DATA DI PRESENTAZIONE 16-08-2005 18. VALORE FISCAL 16-08-2005 19. DATA DI PRESENTAZIONE 16-08-2005 20. VALORE FISCAL 16-08-2005	
1. COGNOME E NOME ELIABENNA 2. DATA DI NASCITA 15-02-1978 3. CATEGORIA CARRARA (MS) 4. CATEGORIA CARRARA (MS)		5. DATA DI PRESENTAZIONE 16-08-2005 6. VALORE FISCAL 16-08-2005 7. DATA DI PRESENTAZIONE 16-08-2005 8. VALORE FISCAL 16-08-2005		9. DATA DI PRESENTAZIONE 16-08-2005 10. VALORE FISCAL 16-08-2005 11. DATA DI PRESENTAZIONE 16-08-2005 12. VALORE FISCAL 16-08-2005		13. DATA DI PRESENTAZIONE 16-08-2005 14. VALORE FISCAL 16-08-2005 15. DATA DI PRESENTAZIONE 16-08-2005 16. VALORE FISCAL 16-08-2005		17. DATA DI PRESENTAZIONE 16-08-2005 18. VALORE FISCAL 16-08-2005 19. DATA DI PRESENTAZIONE 16-08-2005 20. VALORE FISCAL 16-08-2005	

RELAZIONE TECNICA

SISTEMA AMBIENTALE

Contesto insediativo: Via del Pino n° 7, fraz. Fossola – Comune di Carrara (MS), individuato al foglio 50 mappale 371, del N.C.E.U.

Tipologia: casa semindipendente situata in Via del Pino n° 7 composto di n°3 piani fuori terra con ingresso indipendente.

Destinazione d'uso: residenziale.

Categoria d'intervento: spostamento di scala interna e demolizione delle tramezze al piano primo e secondo; verrà allargato il bagno a piano terra senza modificare l'impianto idraulico. L'esterno non verrà modificato in alcuna sua parte.

OPERE DI URBANIZZAZIONE

L'alloggio è allacciato alla fossa settica, all'acquedotto comunale ed alle linee Enel e gas.

CONFIGURAZIONE ATTUALE DELL'ALLOGGIO

Piano Terra: ingresso, zona pranzo, angolo cottura, bagno e scala.

Piano Primo: soggiorno e scala.

Piano Secondo: camera e scala.

INTERVENTI

Si tratta di un intervento per spostare la scala interna e demolire delle tramezze interne al piano primo e secondo; verrà allargato il bagno a piano terra senza modificare l'impianto idraulico. Vista la dimensione limitata dell'intervento non risulterà necessaria alcuna denuncia al genio civile. L'esterno non verrà modificato in alcuna sua parte.

CONFIGURAZIONE DEL FABBRICATO IN PROGETTO

Piano Terra: ingresso, zona pranzo, angolo cottura, bagno e scala.

Piano Primo: soggiorno e scala.

Piano Secondo: camera e scala.

SISTEMA TECNOLOGICO - MATERIALI E MODALITA' DI COSTRUZIONE

Scala interna : la scala interna verrà smontata, modificata e rimontata in una posizione diversa.


Partizioni interne verticali : le tramezze che delimitano il vano scale verranno demolite.

Per quanto non specificato nella presente relazione si rimanda agli elaborati grafici allegati.

Carrara li, 12 Agosto 2005

IL TECNICO

Arch. Iliara Telara

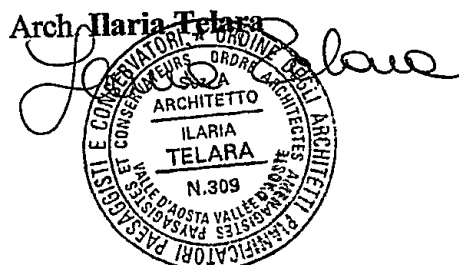

RELAZIONE TECNICA art. 81 L.R. 01/05

La sottoscritta Arch. Ilaria Telara, nata a Cortona (Ar) il 14/06/1971 e residente a Carrara loc. Avenza in via Castellaro n° 18 (C.F. TLR LRI 71H54 D077H), iscritto all' Ordine degli Architetti Pianificatori Paesaggisti e Conservatori della Valle d'Aosta al n° 309, con studio professionale in Carrara Avenza Via Castellaro n° 18 (tel 0585/55297 – cell 329/4062269 fax 0585/55297 e-mail starkass@inwind.it in qualità di Progettista dei Lavori di cui alla presente denuncia di inizio attività e con riferimento all'incarico progettuale ricevuto dalla Sig.ra Capocchi Elisabetta residente in Carrara Loc. Fossola, via del Pino n° 7


DICHIARA

sotto la propria personale responsabilità ed ai sensi e per gli effetti dell'art. 81 della L.R. 03/01/05 n° 1 :

- 1) che le opere oggetto della presente denuncia di inizio dell'attività da eseguirsi sull'immobile posto in Carrara loc. Fossola via del Pino n° 7, censito catastalmente al N.C.E.U foglio 50, mappale 371, edificio classificato A3 saranno realizzati nel rispetto degli elementi tipologici e formali dell'organismo edilizio

Carrara li, 12 Agosto 2005

IL TECNICO

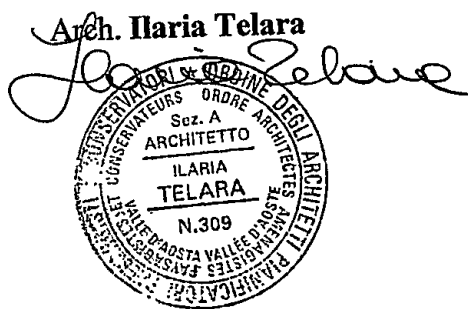

Stark Scaletti Telara Architetti Associati

Dott. Architetto Andrea Scaletti
Dott. Architetto Ilaria Telara

Tel. fax 0585/552.97
Via Castellaro, 18 - 54031 Avenza
Carrara (MS)/ Italia
Partita IVA 00669700452
E-Mail : starkass@inwind.it

Tel. fax 0165/77.50.57
Villaggio La Balma, 25 - 11020 Quart
Aosta/ Italia



Proprietà:

CAPOCCHI ELISABETTA
VIA DEL PINO 7
CARRARA LOC. FOSSOLA

Oggetto:

MODIFICHE
INTERNE

Ubicazione:

COMUNE DI CARRARA VIA DEL PINO 7 FOSSOLA
FOGLIO 50 MAPPALE 371

Collaboratori:

Descrizione tavola: TAVOLA UNICA

PLANIMETRIA CATASTALE
PIANTE STATO ATTUALE 1:100
PIANTE PROGETTO 1:100
PIANTE SOVRAPPOSTO 1:100

Riservato al Comune per timbri:

DIRITTI RISERVATI

Dis.to: IU

Visto C.U.:


In caso di discordanza tra quota e riduzione in scala grafica,
acquistano preminenza, a tutti gli effetti, le misure indicate in quota.

Il Progettista:



Ord. Arch. della Valle D'Aosta

La Direzione Lavori:

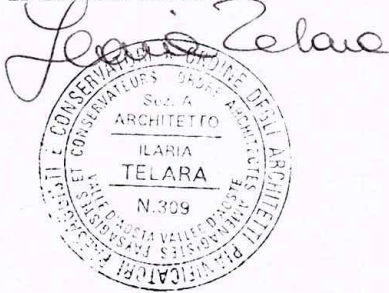

La Proprietà:

Capocchi Elisabetta

L'impresa esecutrice dei lavori:

Data:

12.08.2005

Aggiornamenti:

A


B

C

D

Tav. nr.:


Unica

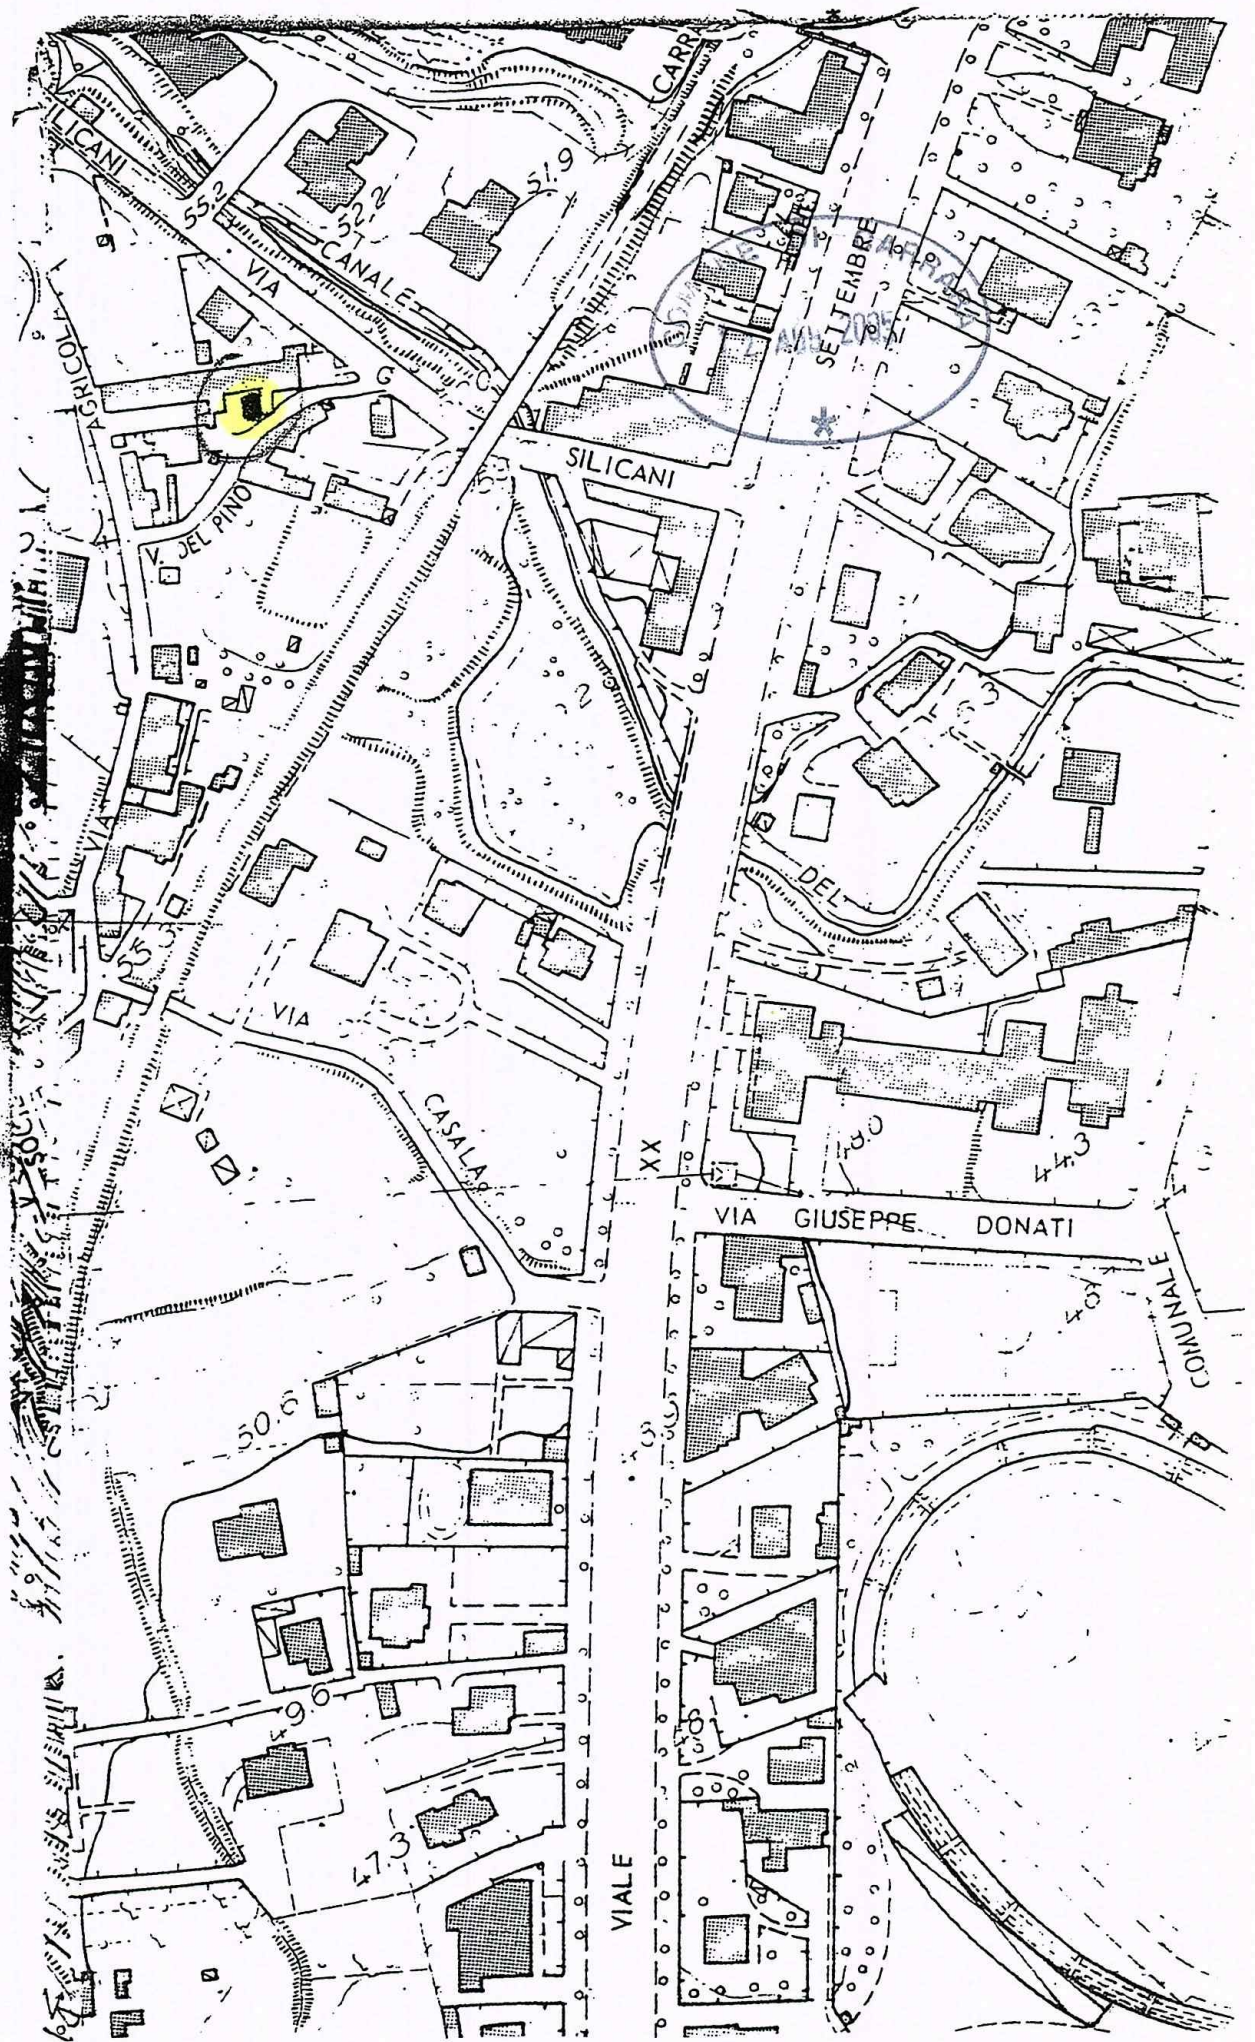


— STATO ATTUALE —

SCALA 1:100



PIANTA PIANO SECONDO

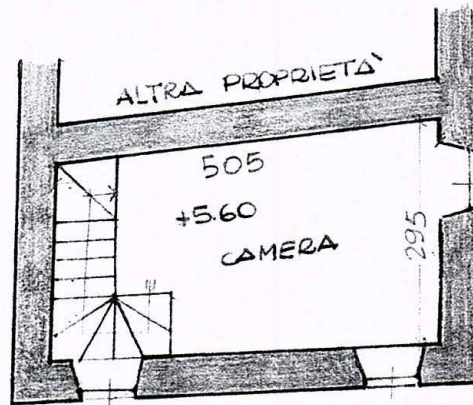

PIANTA PIANO PRIMO

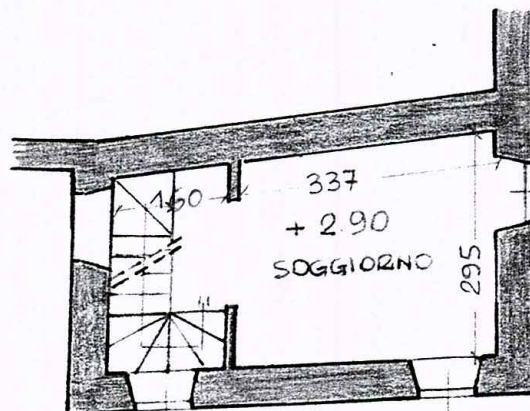


PIANTA PIANO TERRA

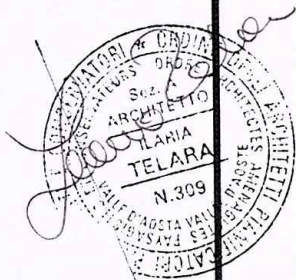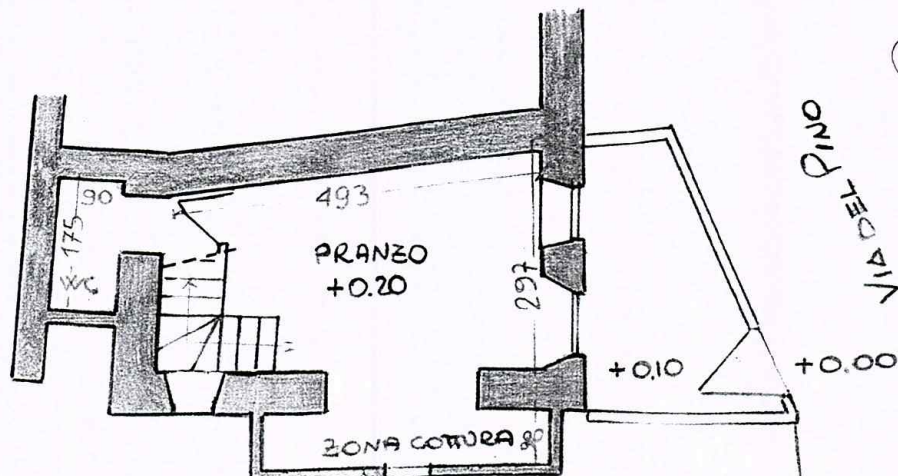


— STATO DI PROGETTO —

SCALA 1:100



PIANTA PIANO SECONDO

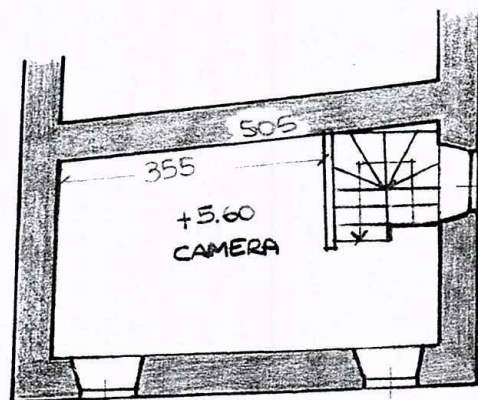

PIANTA PIANO PRIMO

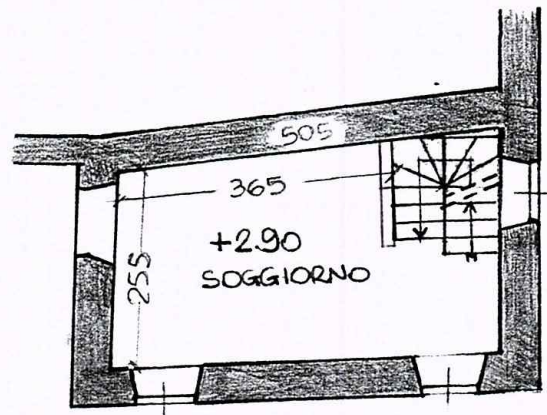

PIANTA PIANO TERRA

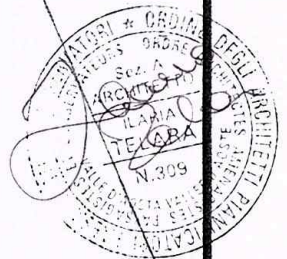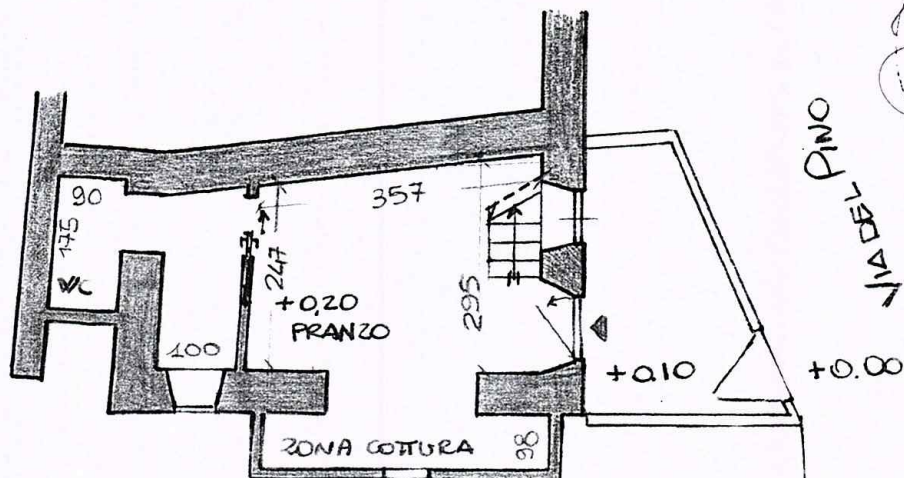


PIANTA PIANO TERRA

+0.10 +0.00


— STATO SOVRAPPONTO —

SCALA 1:100



PIANTA PIANO SECONDO

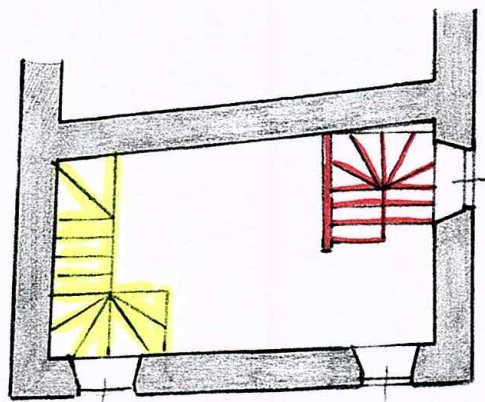

PIANTA PIANO PRIMO

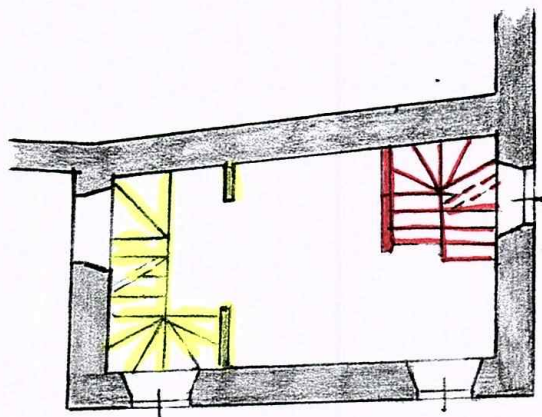

PIANTA PIANO TERRA

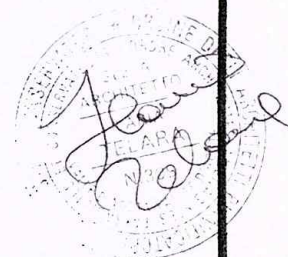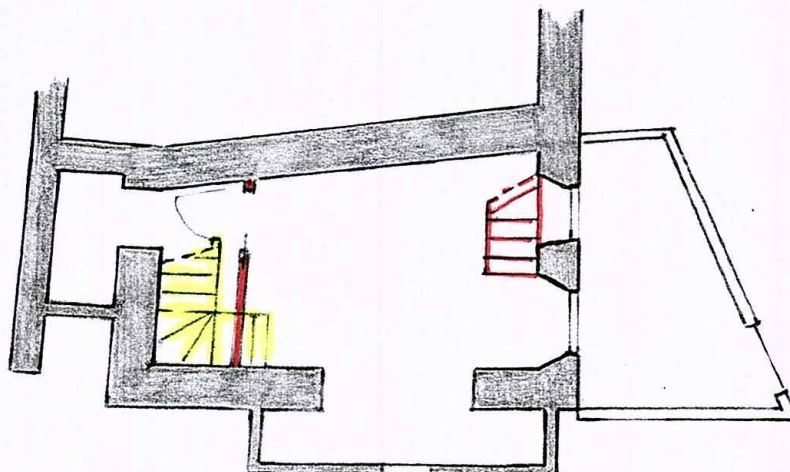

DOCUMENTAZIONE FOTOGRAFICA



PROSPETTO ESTERNO LATO MARE



PROSPETTO ESTERNO LATO SARZANA