

EDIFICIO TIPO: **C**

TAVOLA N. **6**

2 **VARIANTE**

PROGETTO DI COSTRUZIONE DI UN FABBRICATO
USO ABITATIVO DI PROPRIETA' DELLA SOCIETA'
"PARADISO S.p.A." IN LOCALITA' M. DI CARRARA
VIA TIRO A VOLO COMUNE DI CARRARA.

COMPLESSO "G. GALILEI"

SEZIONE: A:A₁ - B:B₁


RESPINTO

LOTTIZZAZIONE CONVENZIONATA


IL PROPRIETARIO: "PARADISO S.p.A."

PARADISO S.p.A.
L'Amministratore Unico

IL PROGETTISTA: Dott. Ing. FAUSTO CERUTTI

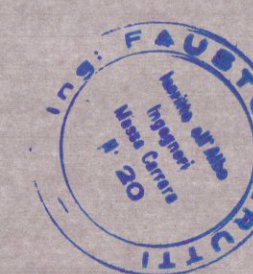

DISEGNO: Scala 1:100

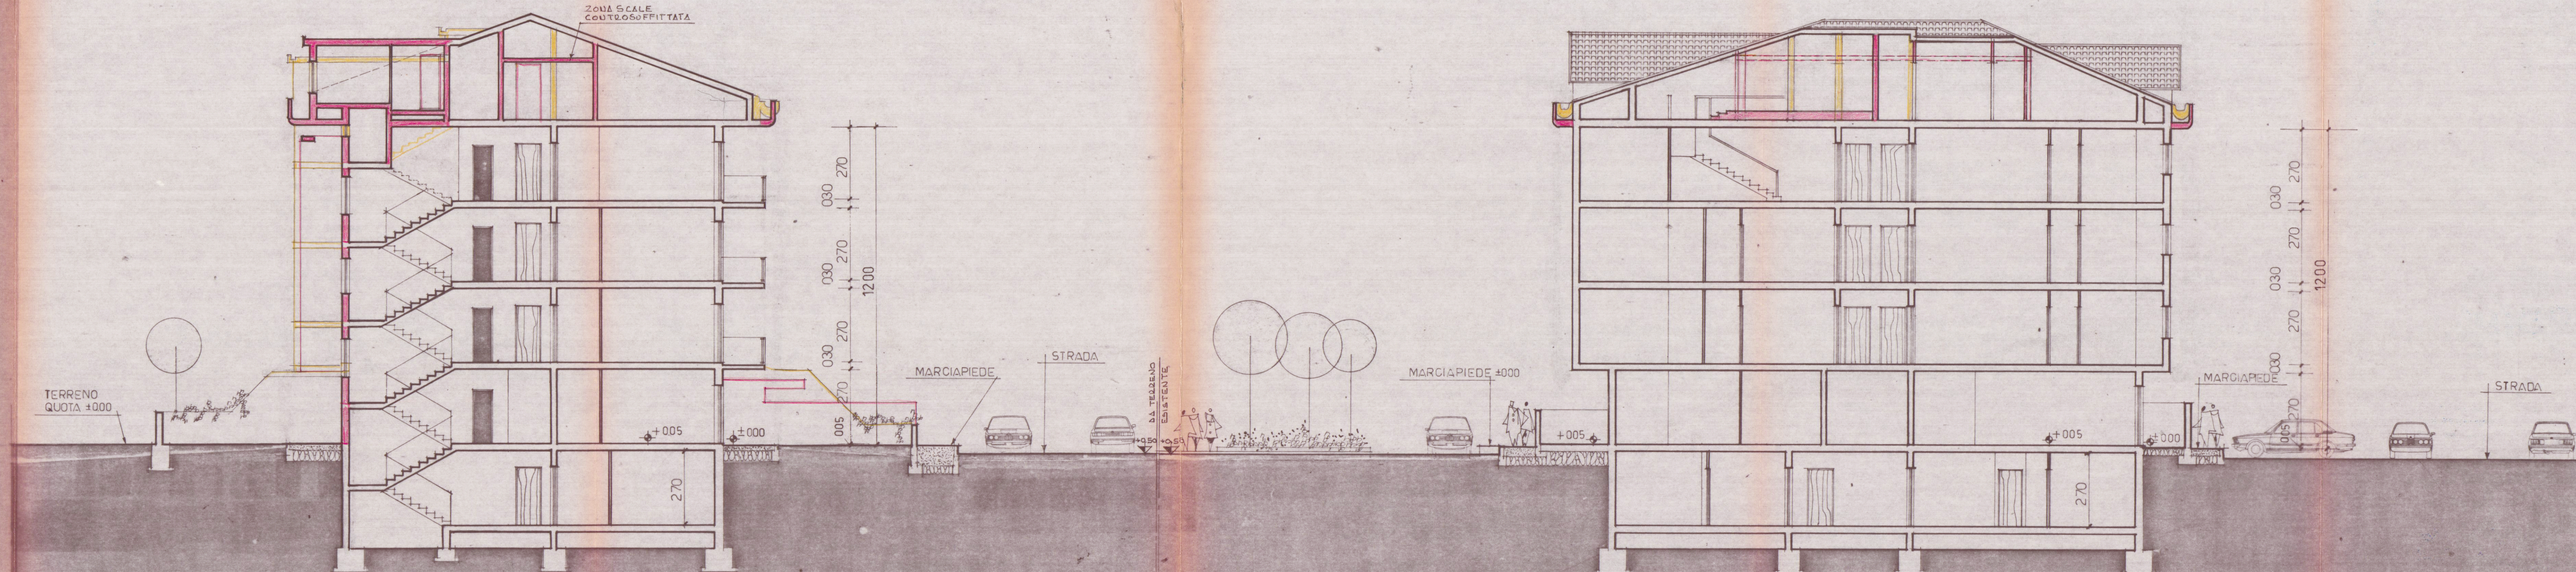

sezione a:a₁

sezione b:b₁