
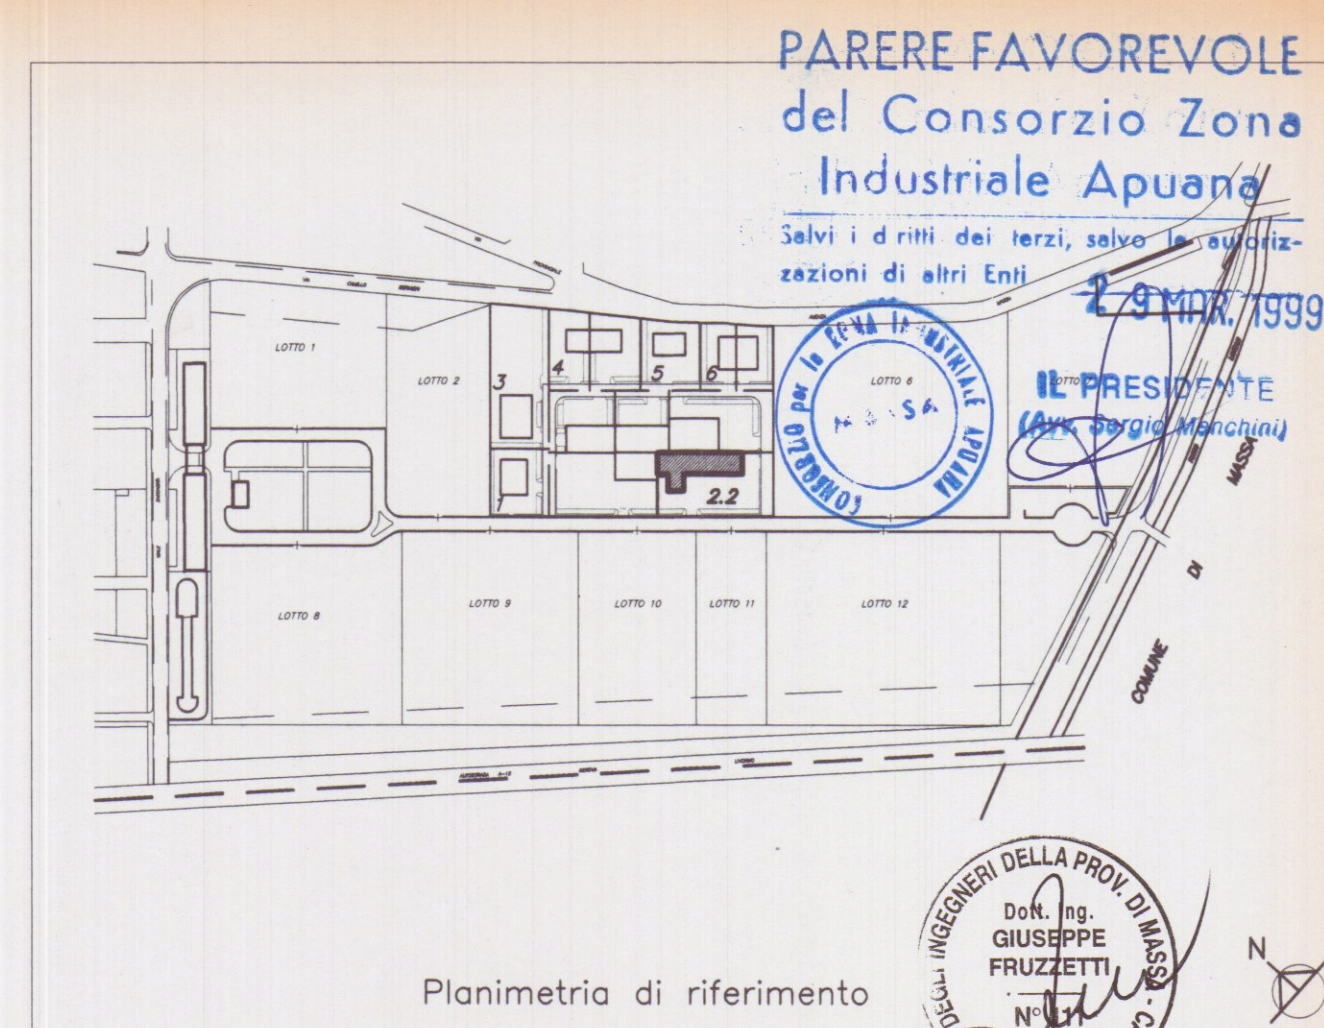


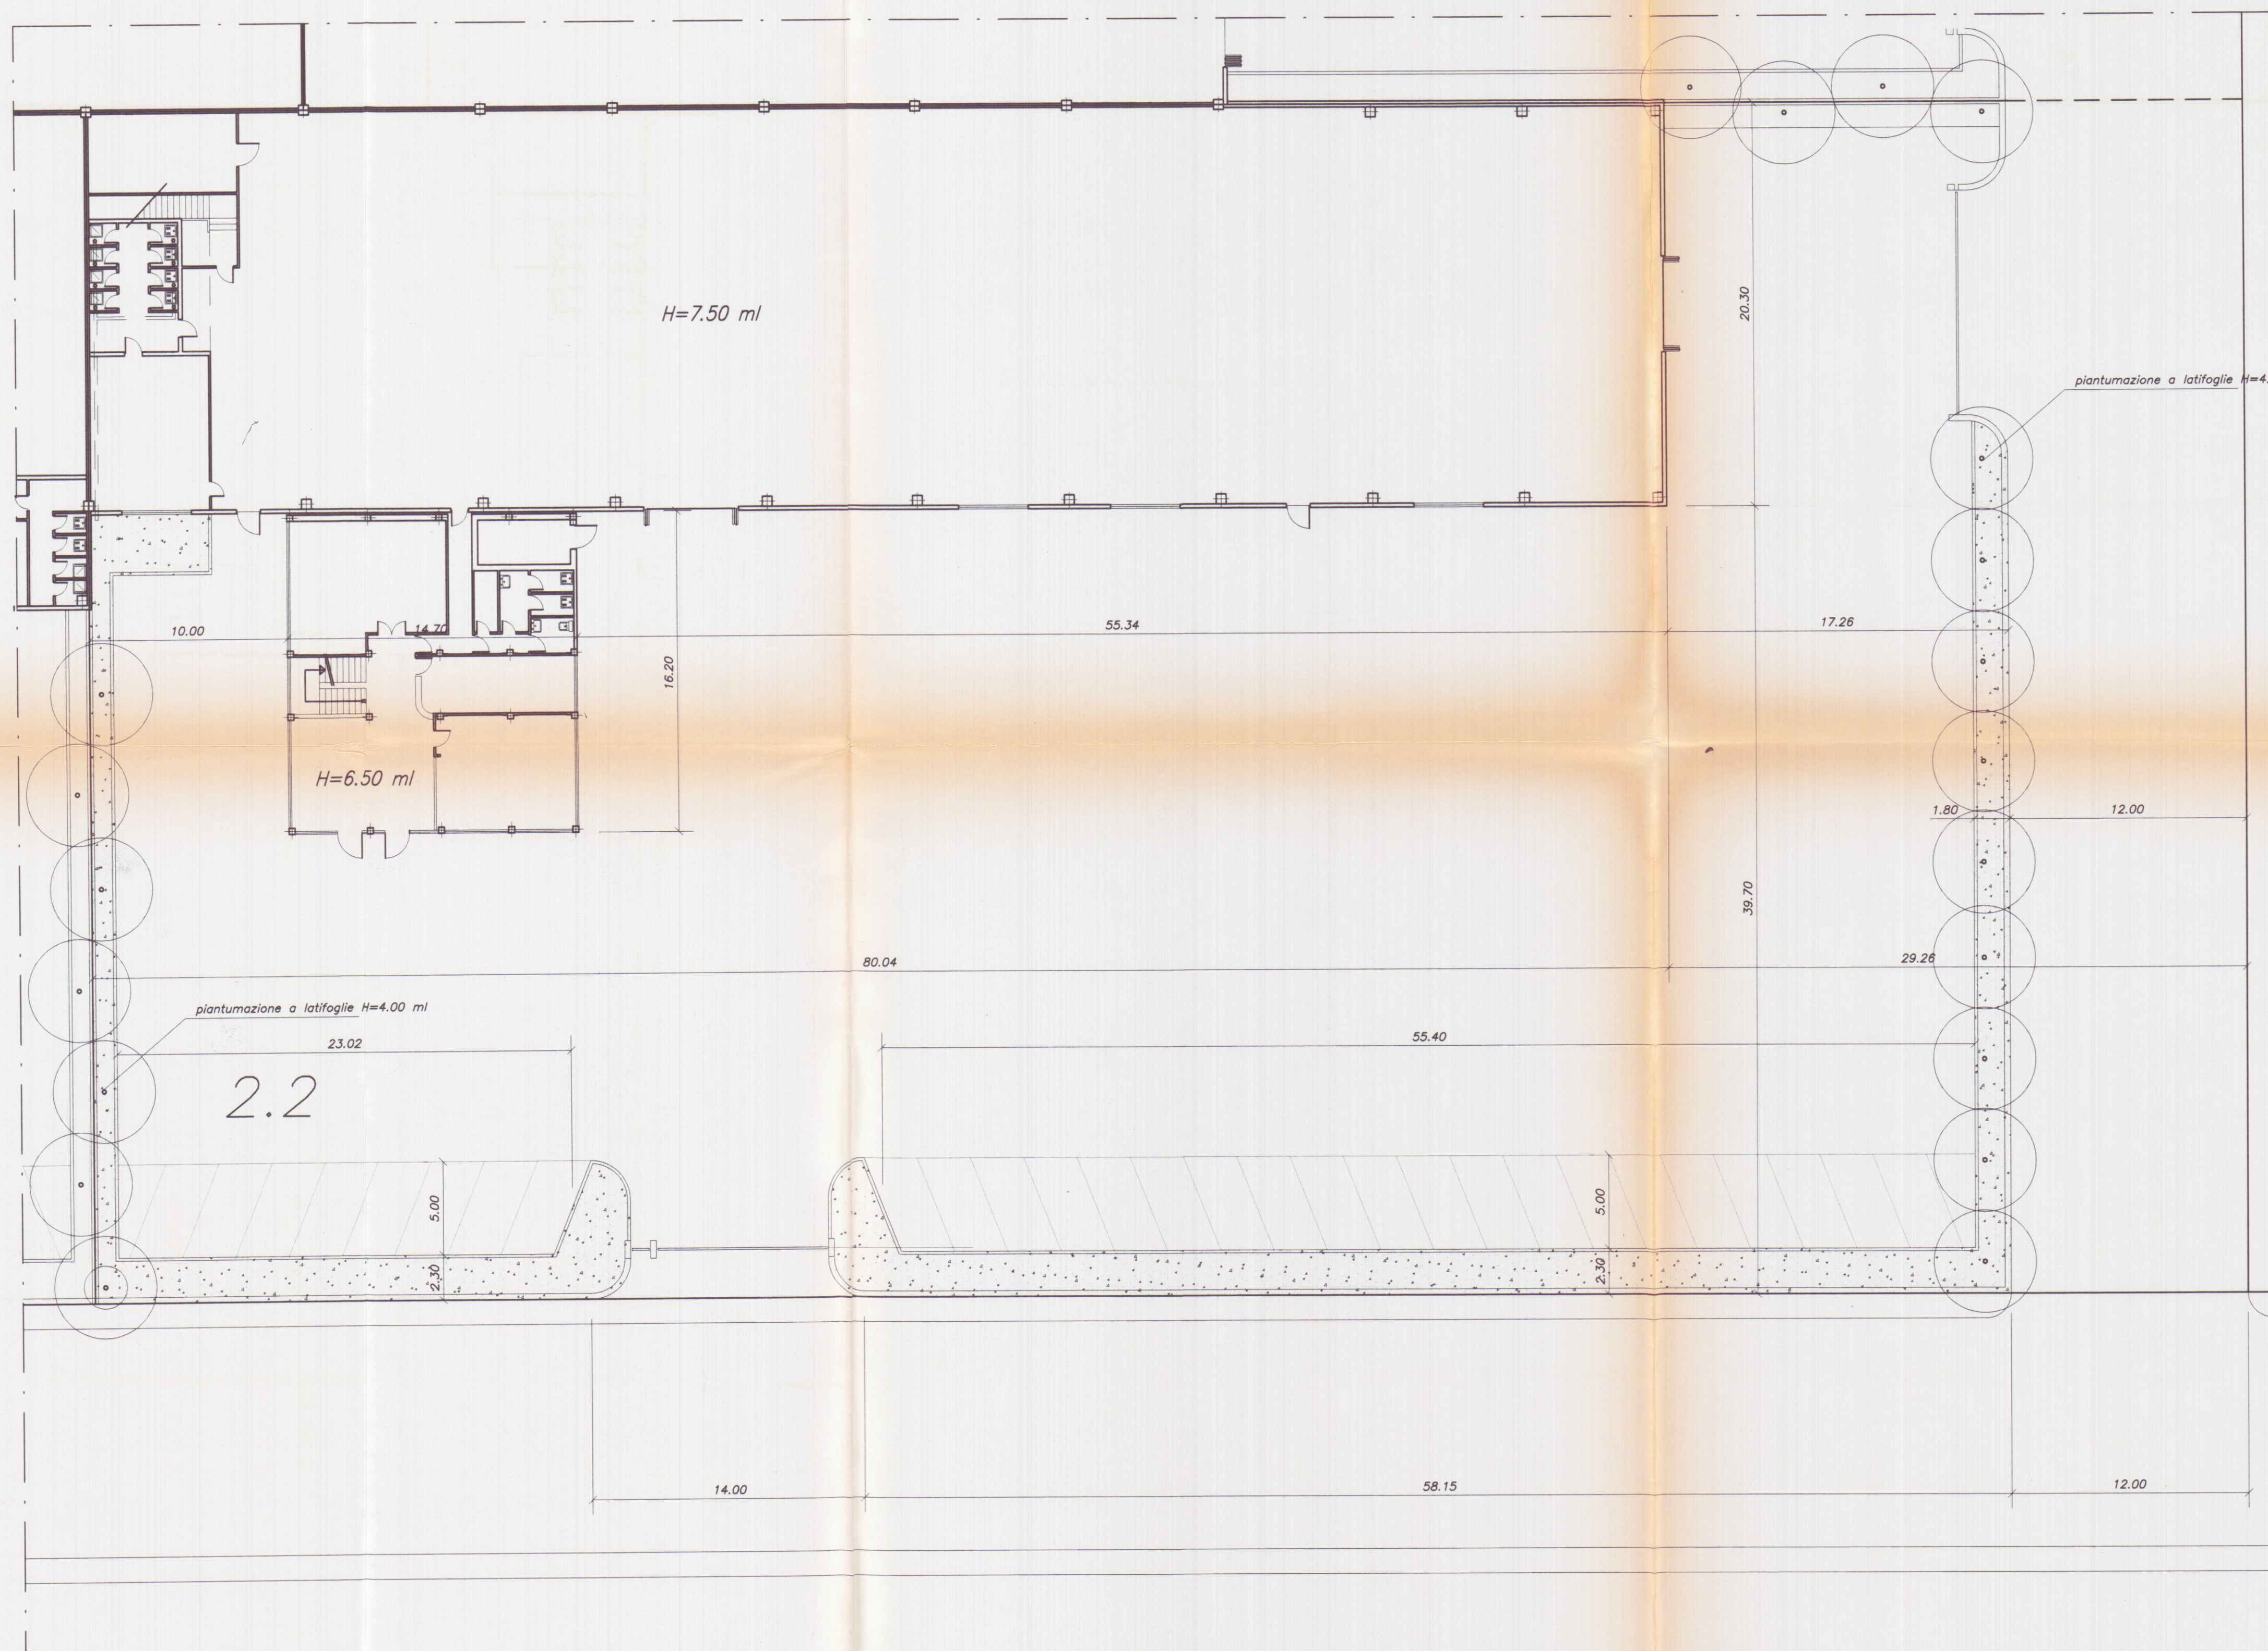

PROGETTAZIONE:
Studio Tecnico Ing. Giuseppe FRUZZETTI

COMMITTENTE:
Società Cooperativa Consortile MARMO a.r.l.

File						
0	01.08.97	PRIMA USCITA		M. DEPIETRI	G. FRUZZETTI	
REV.	DATE	DESCRIZIONE		DESIGN.	CONTR.	APPROV.
PROPRIETA': Società Cooperativa Consortile MARMO a.r.l.				File 2.1_2_SIST_E		
OGGETTO: Progetto di capannone industriali Lotto 2.2				SCALA 1:200	TAVOLA 21.b	
TITOLO: SISTEMAZIONE VERDE E PARCHEGGI				REV.	0	