

TIZIANO S.A.S. VIA PELLICCERIA, 10 FIRENZE		TAVOLA 2
OGGETTO FABBRICATO PER CIVILE ABITAZIONE E NEGOZI MONTEROSSO CARRARA		SCALA 1 : 500
PROGETTISTA E DIRETTORE LAVORI Dott. Arch. ENZO CIARDETTI via B. Scala, 18 - 50126 Firenze telefono 055 680369	PLANIVOLUMETRIA	DATA 15/3/'82

Ag. Muratori

Ord. Enzo Ciardetti
N° 214




PARERE FAVOREVOLE CONDIZIONATO
(V. Nota allegata del 19.1.83, P. 158/5892
Massa, 29.1.83

IL COMANDANTE

[Signature]

- CONFINI PROPRIETA
- ZONA "B"
- ZONA "C"
- VERDE PUBBLICO
- VERDE PRIVATO
- STRADE DA CEDERE AL COMUNE

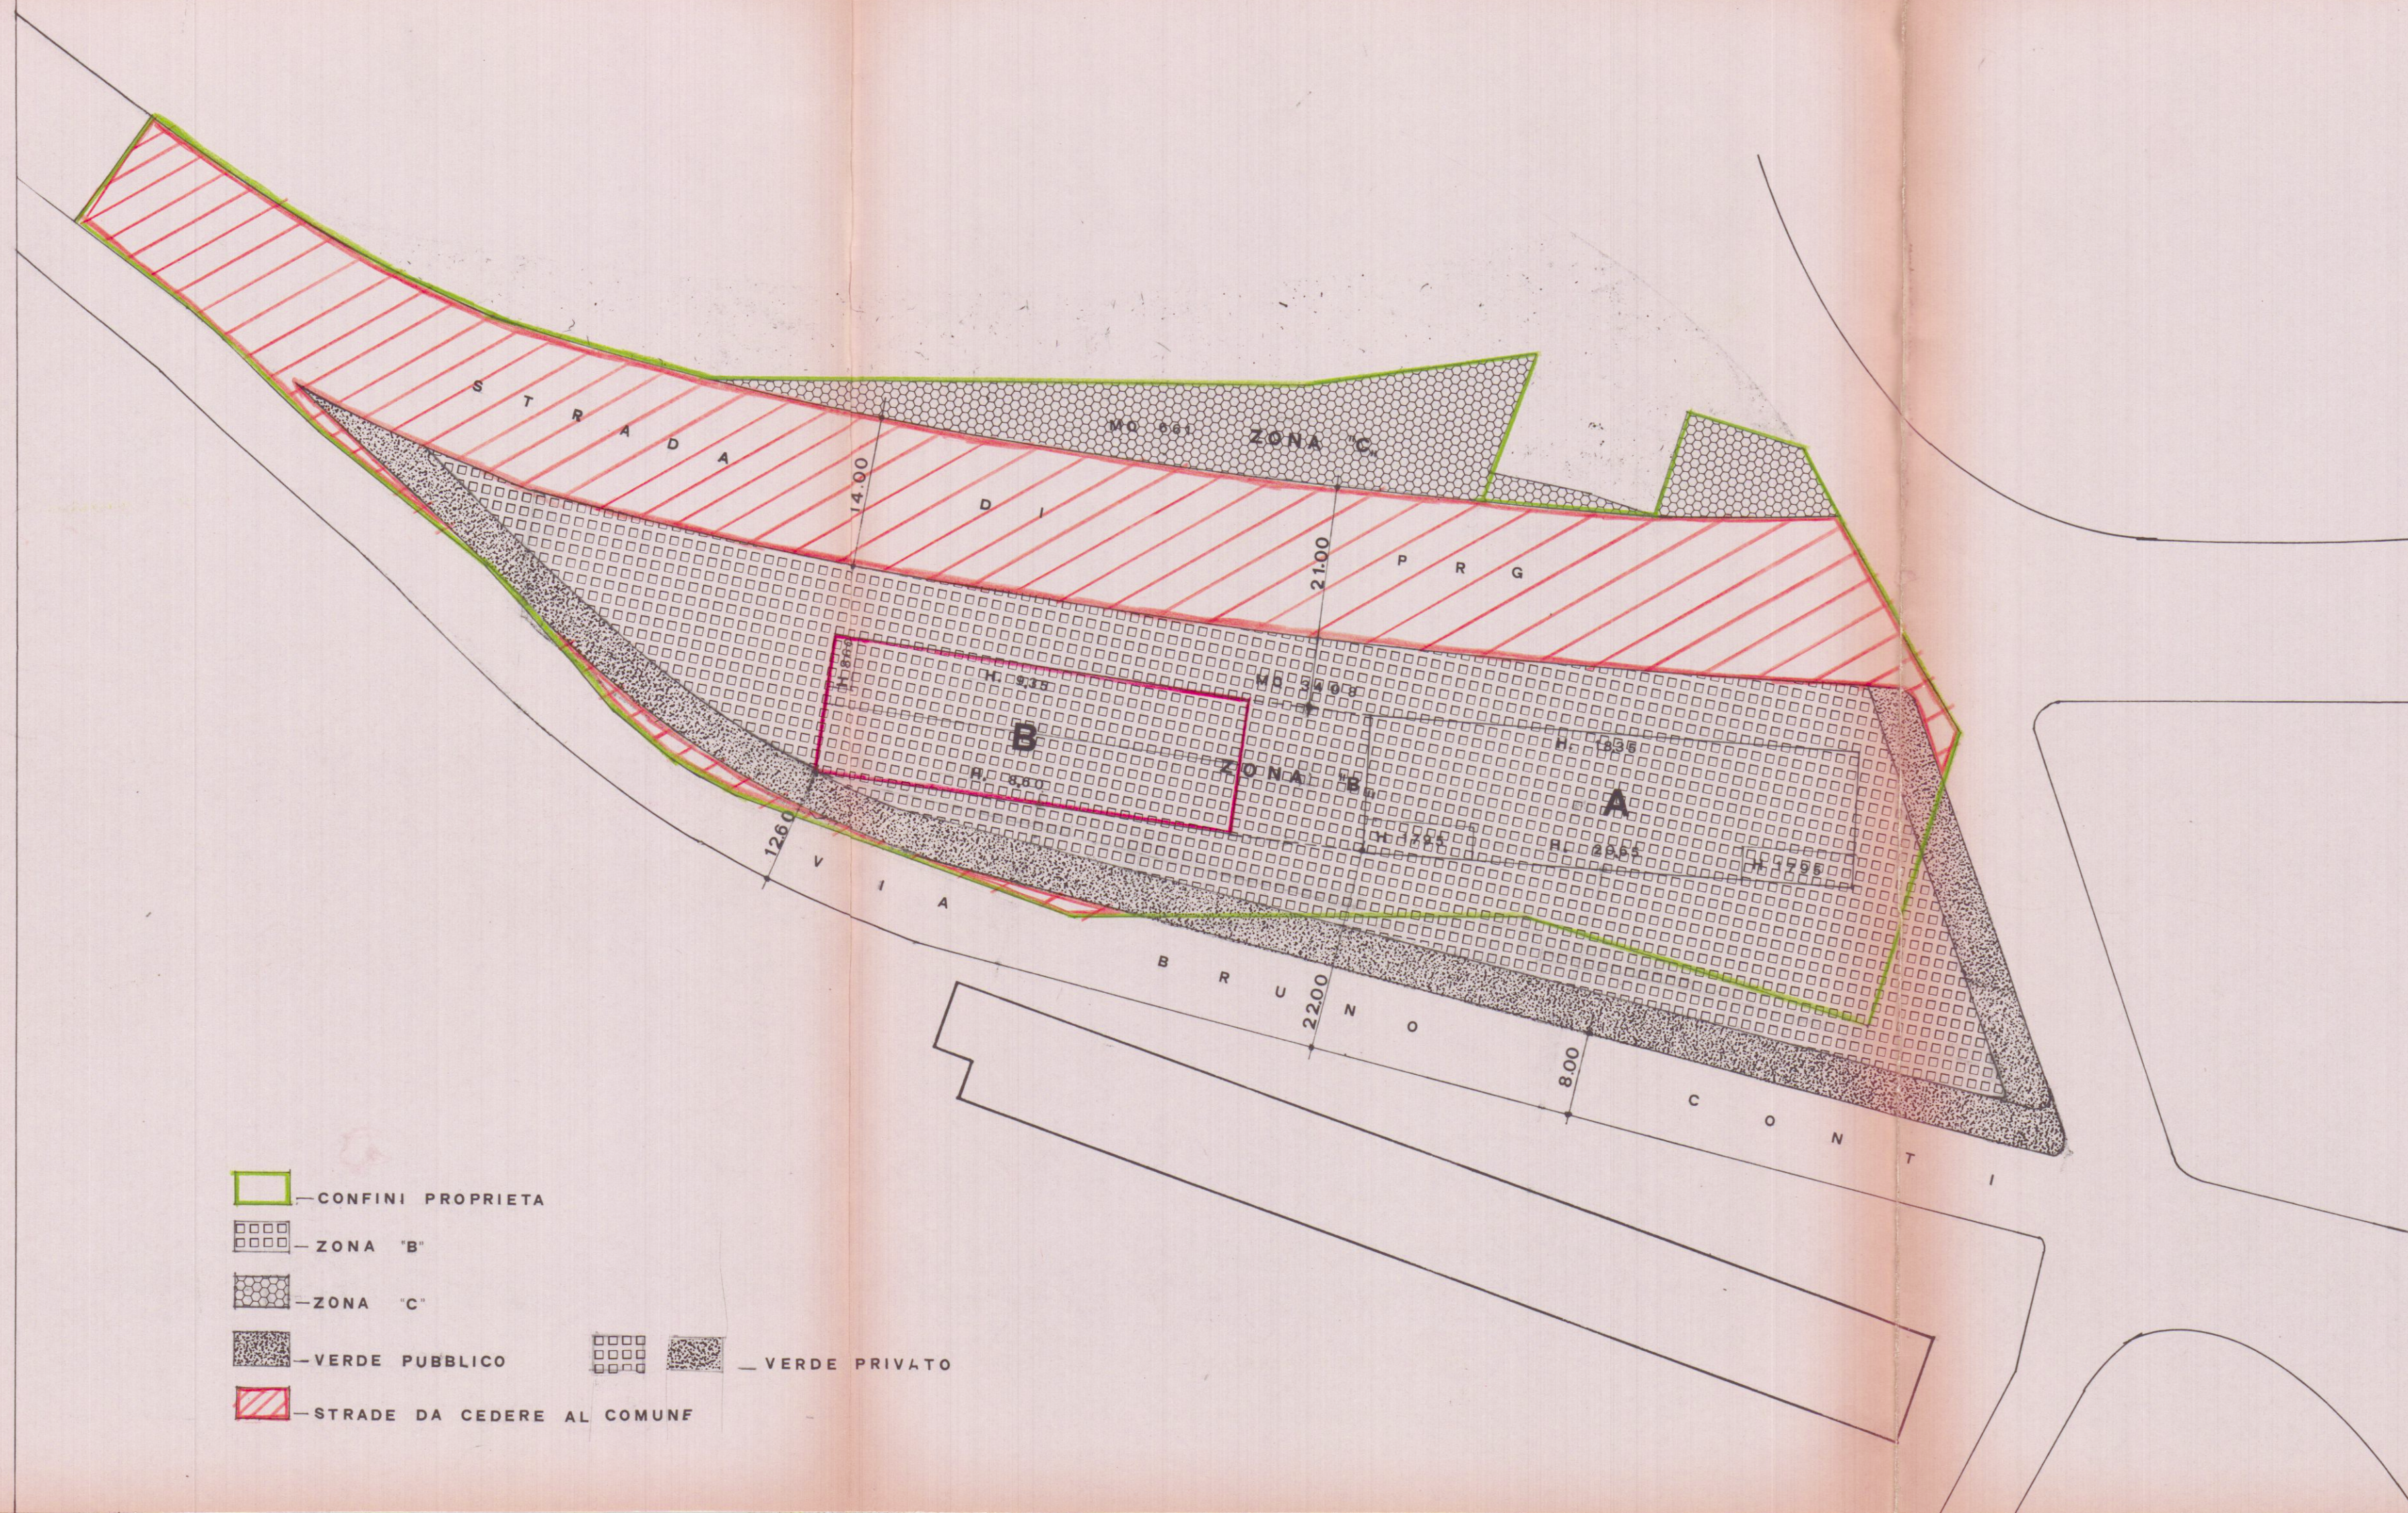

INDICI DI FABBRICABILITA

P.R.G. PROGETTO

ZONA "B"

Superficie	mq. 3.258,14=	mq. 3.258,14=
Superficie coperta	mq. 1.140,34= (35%).	mq. 1.139,14=
Volume edificabile	mc. 16.290,780=(I=5)	mc. 16.290,517=
Altezza massima	ml. 21=	ml. 20,65=

ZONA "C"

Superficie	mq. 666,50=	-
Superficie coperta	mq. 233,27= (35%).	-
Volume edificabile	mc. 3.332,500=(I=5)	-
Altezza massima	ml. 13,30=	-

PARCHEGGI

Privato	mq. 436,09= (1 mq/20mc)	mq. 436,09=
Negozi-uffici	mq. 1.524,46= (80% superf.)	mq. 1.672,72=
Visitatori (110 ab.)	mq. 275,00= (2,5 mq/ab.)	mq. 275,00=
Totale parcheggi	mq. 2.235,55=	mq. 2.383,81=

VERDE PRIVATO

(110 ab.)	mq. 550= (mq. 5/ab.)	mq. 1.243=
-----------	----------------------	------------