


PROGETTO PER LA DEMOLIZIONE E RICOSTRUZIONE
DI UN MANUFATTO AD USO CANTINA E AUTOBIMESSA
PER CONTO DEI SIGG. ANGELI ALMO - GIANNARELLI MARIA
Scala - 1/100


Studio Tecnico MARIANI & MARIANI
Piazza Accademia, 2 - Tel. 0585 70440
54033 CARRARA (MS)
C.F. e Part. IVA 00648180453



COMUNE DI CARRARA
- 5 MAG. 1999

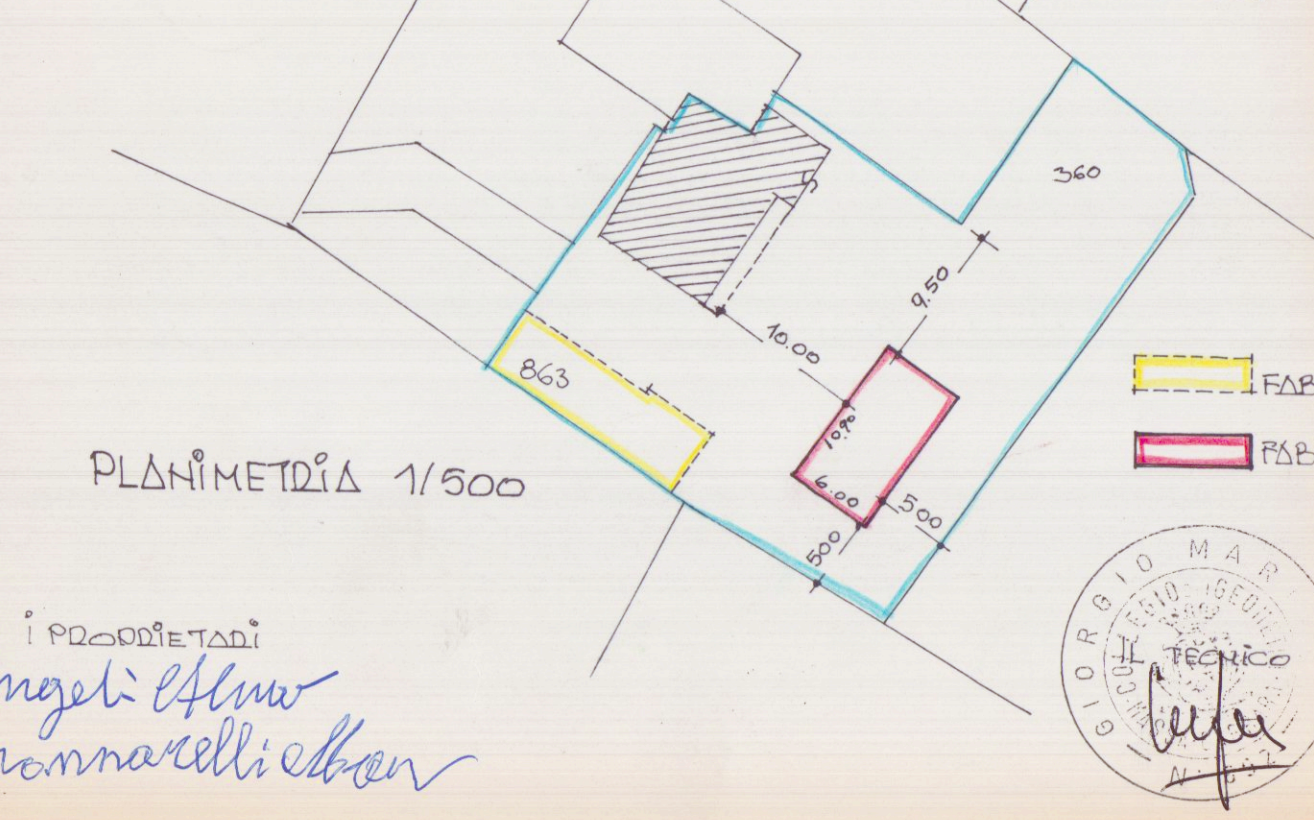

FABBRICATO ESISTENTE DA DEMOLIRE

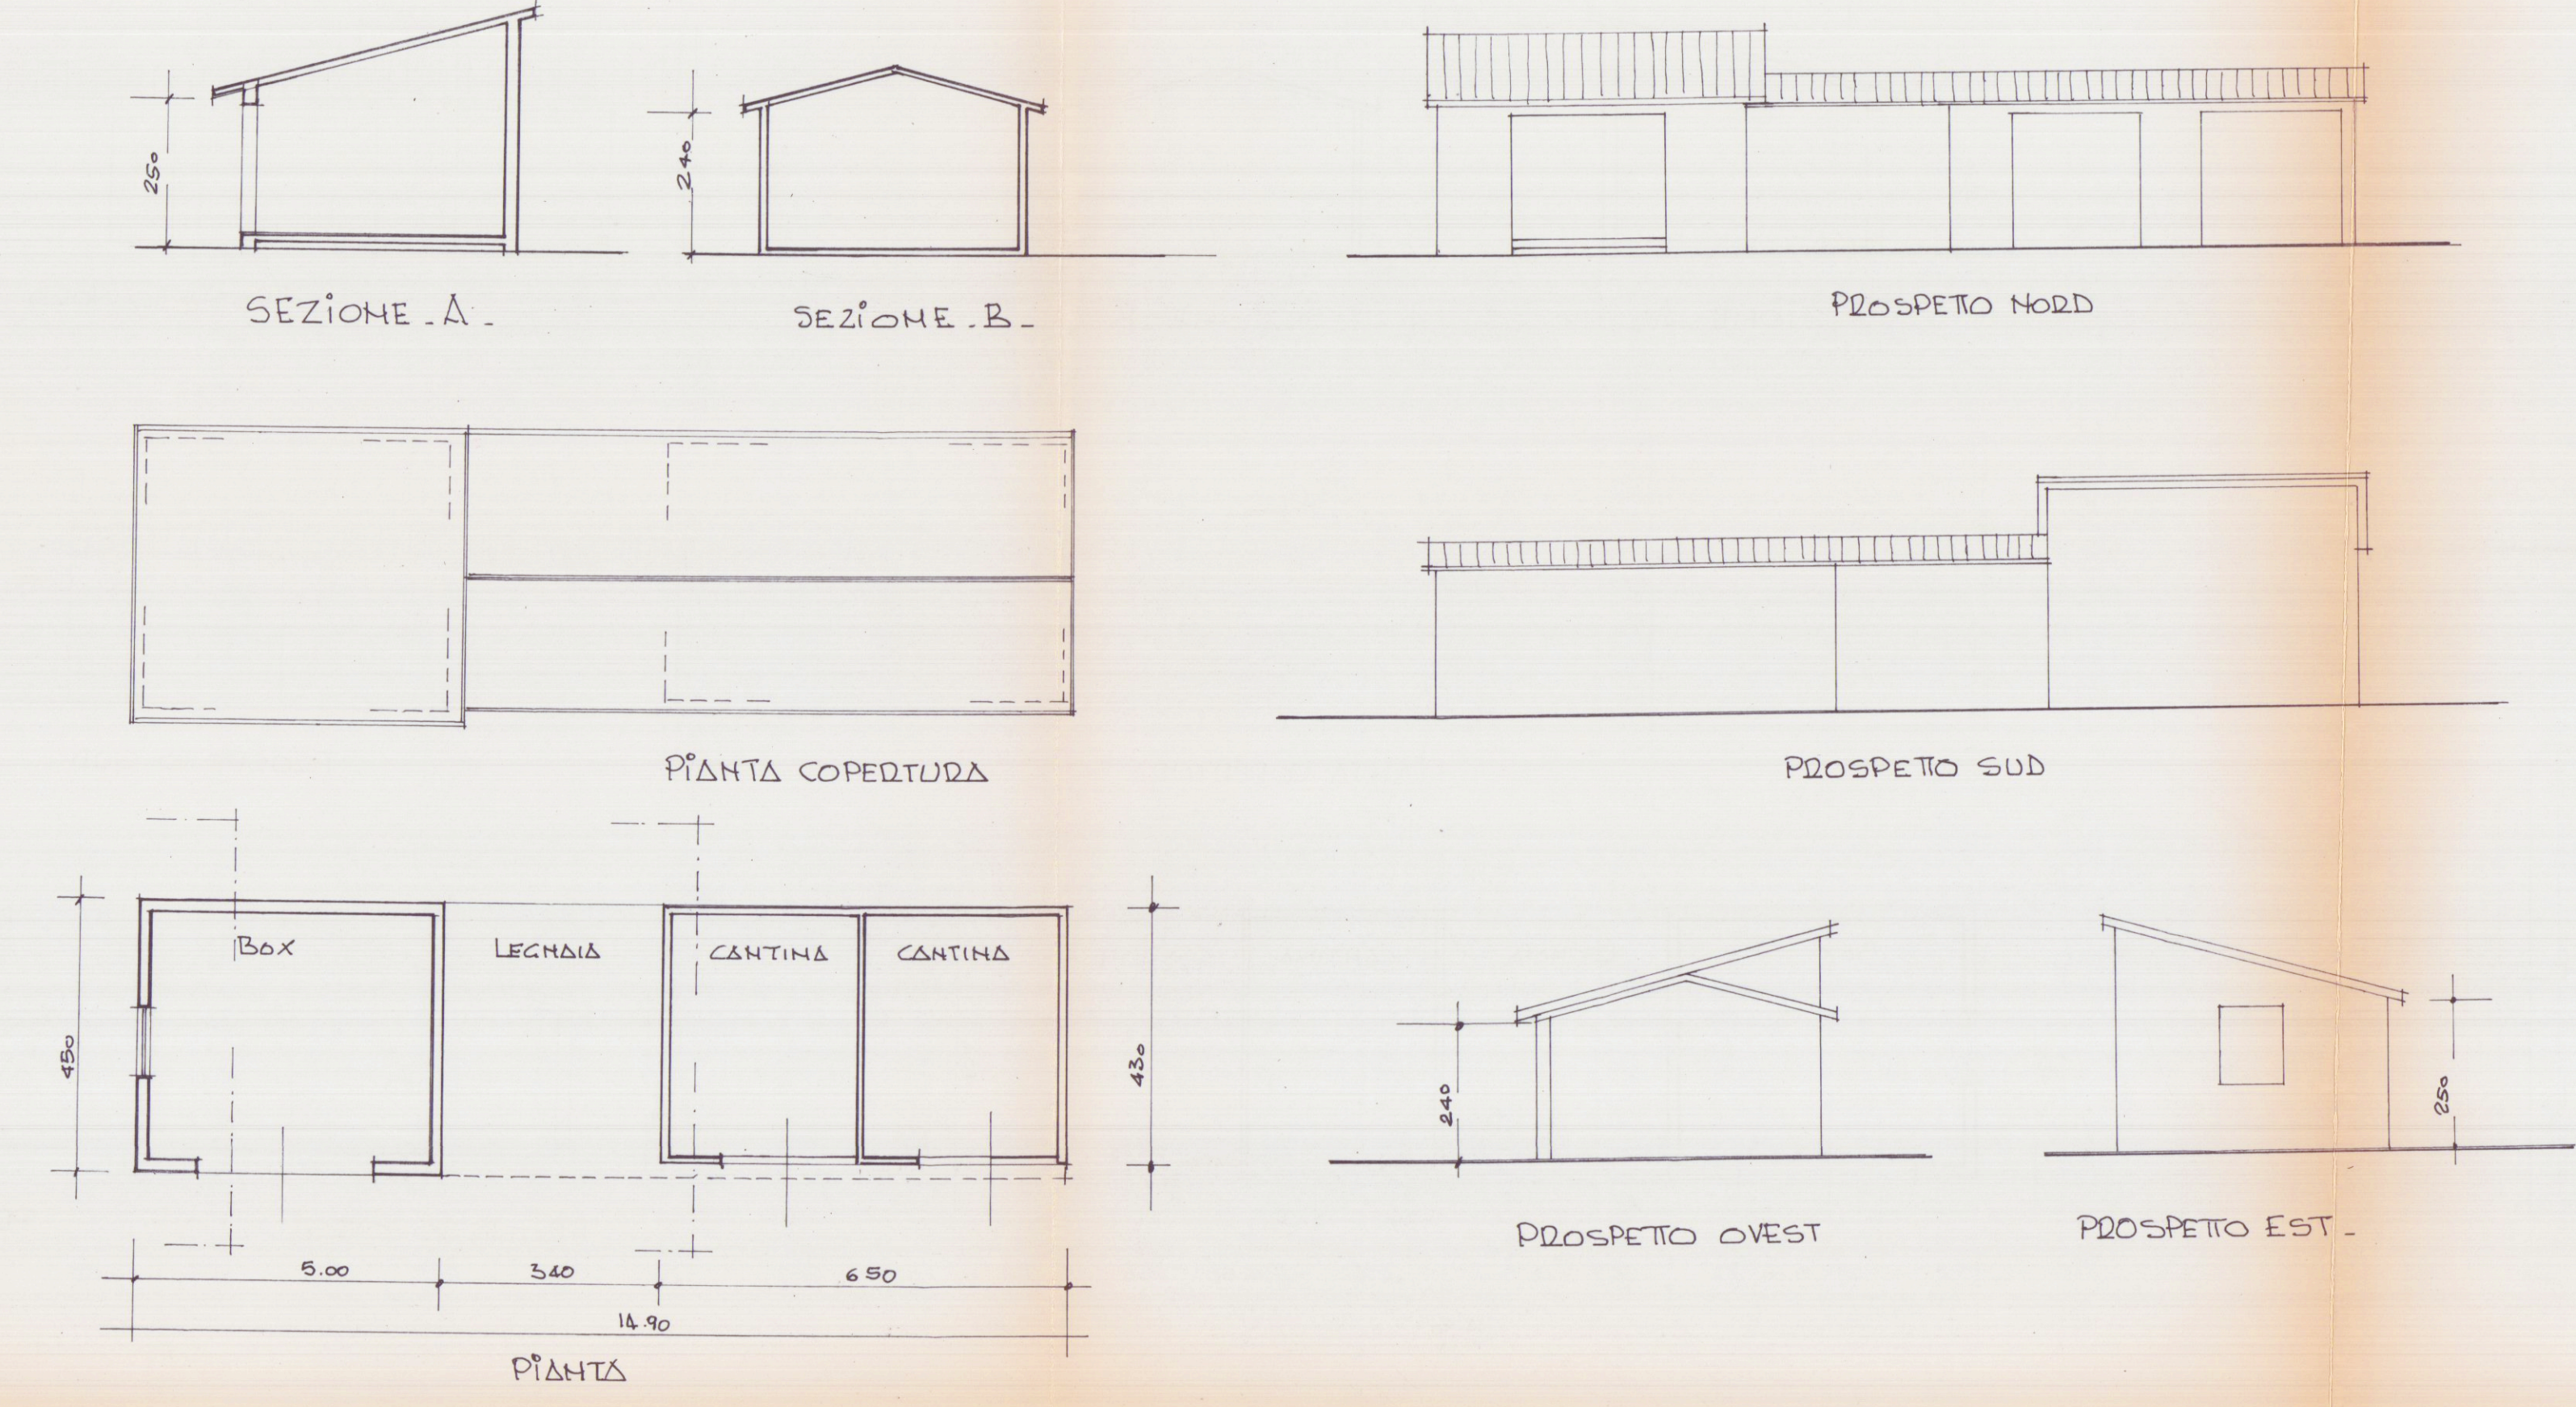


SCHEMA SUPERFICI E VOLUMI
ESISTENTI

1	2
---	---

1 = 8,00 x 4,50 = mq. 36,00 x h. 2,50 = mc. 90,00
2 = 9,90 x 4,30 = mq. 42,57 x h. 2,40 = mc. 102,16
mq. 68,57 mc. 192,16

PROGETTO NUOVO FABBRICATO

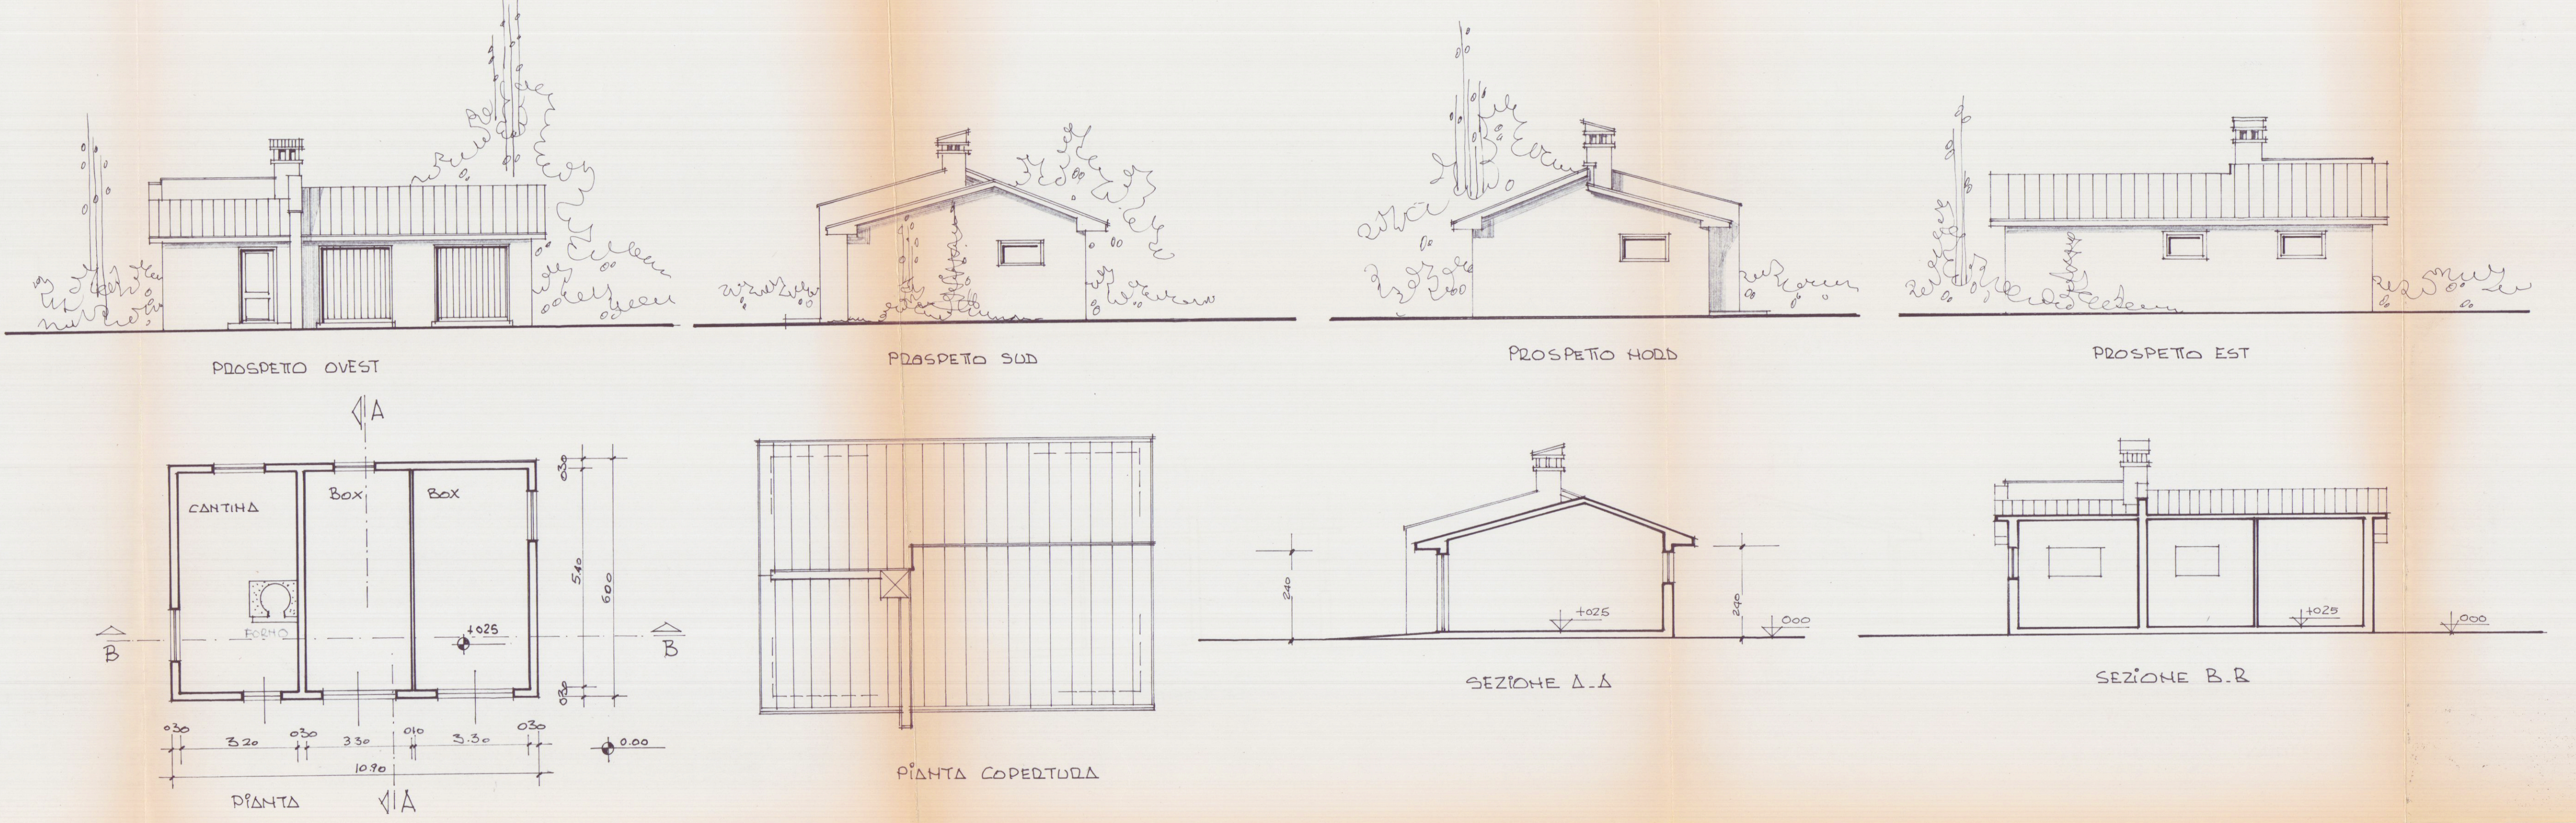

SCHEMA SUPERFICI E VOLUMI

1

1 = 10,90 x 4,00 = mq. 43,60 x h. 2,40 = mc. 104,64