
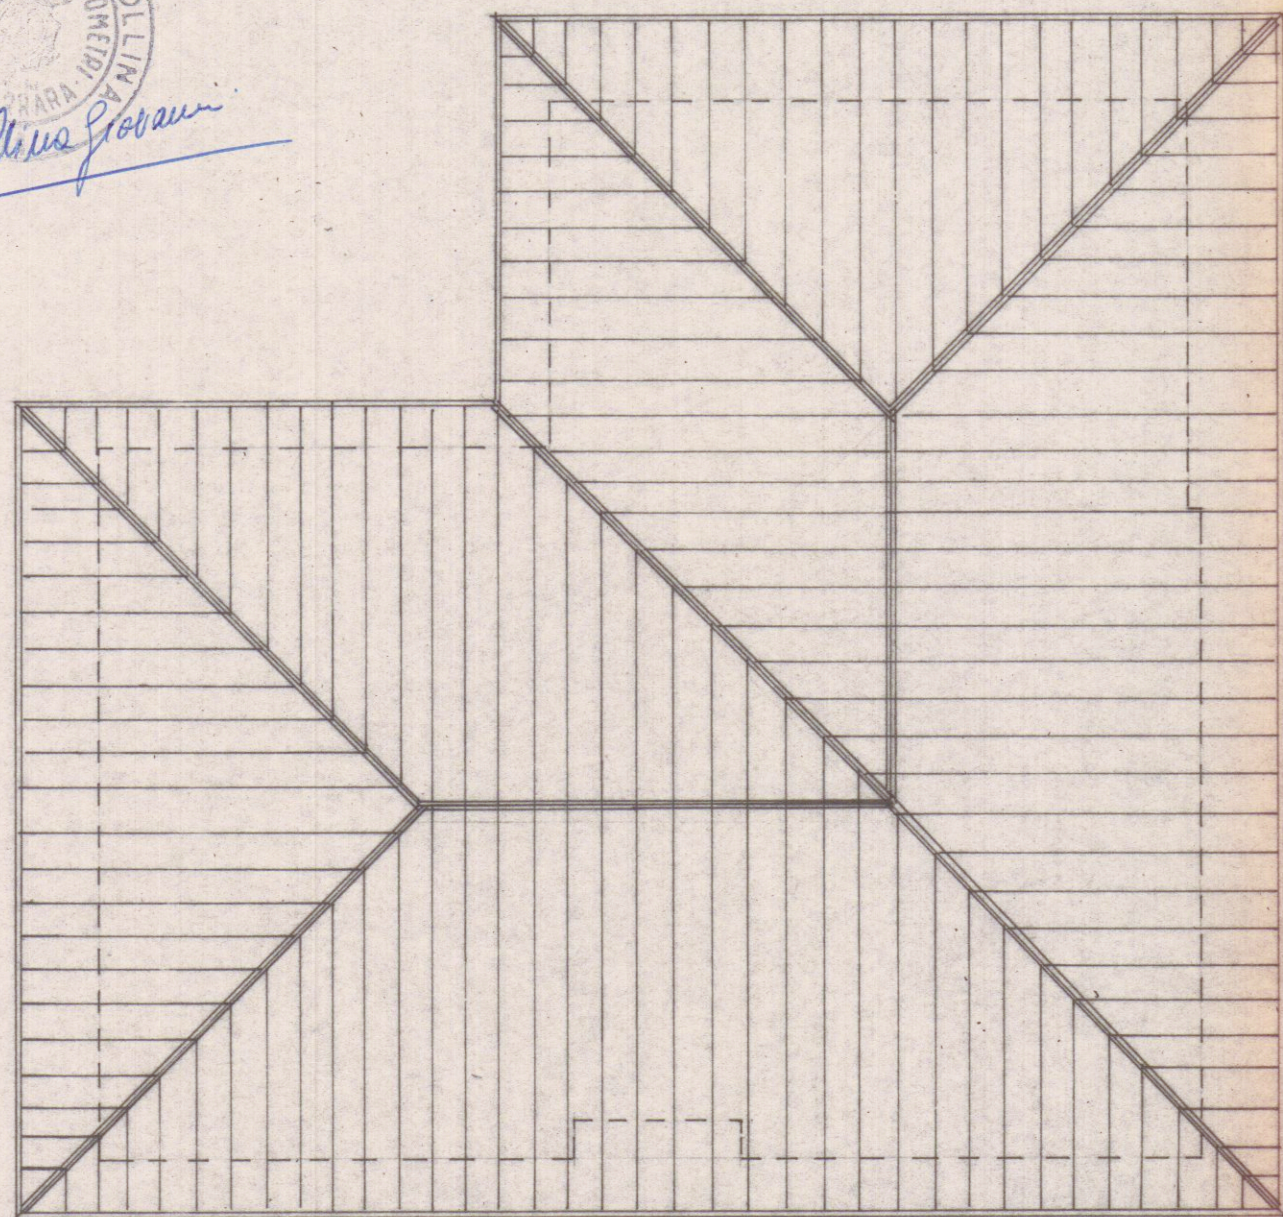


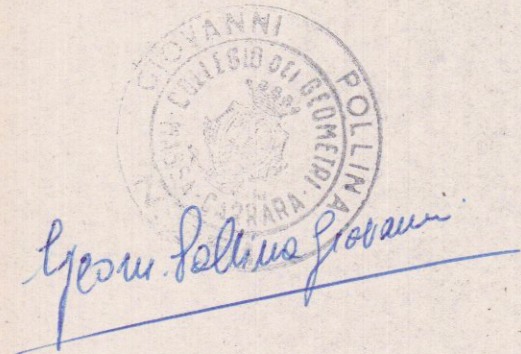

PIANTA TETTO


APPROVATO

CONTROLLATO 1 AGO. 1969

Approvato dal Sindaco alle condizioni
indicate nel permesso di costruzione
N° 157 del 1-8-1969



L'ING. CAPO
[Signature]

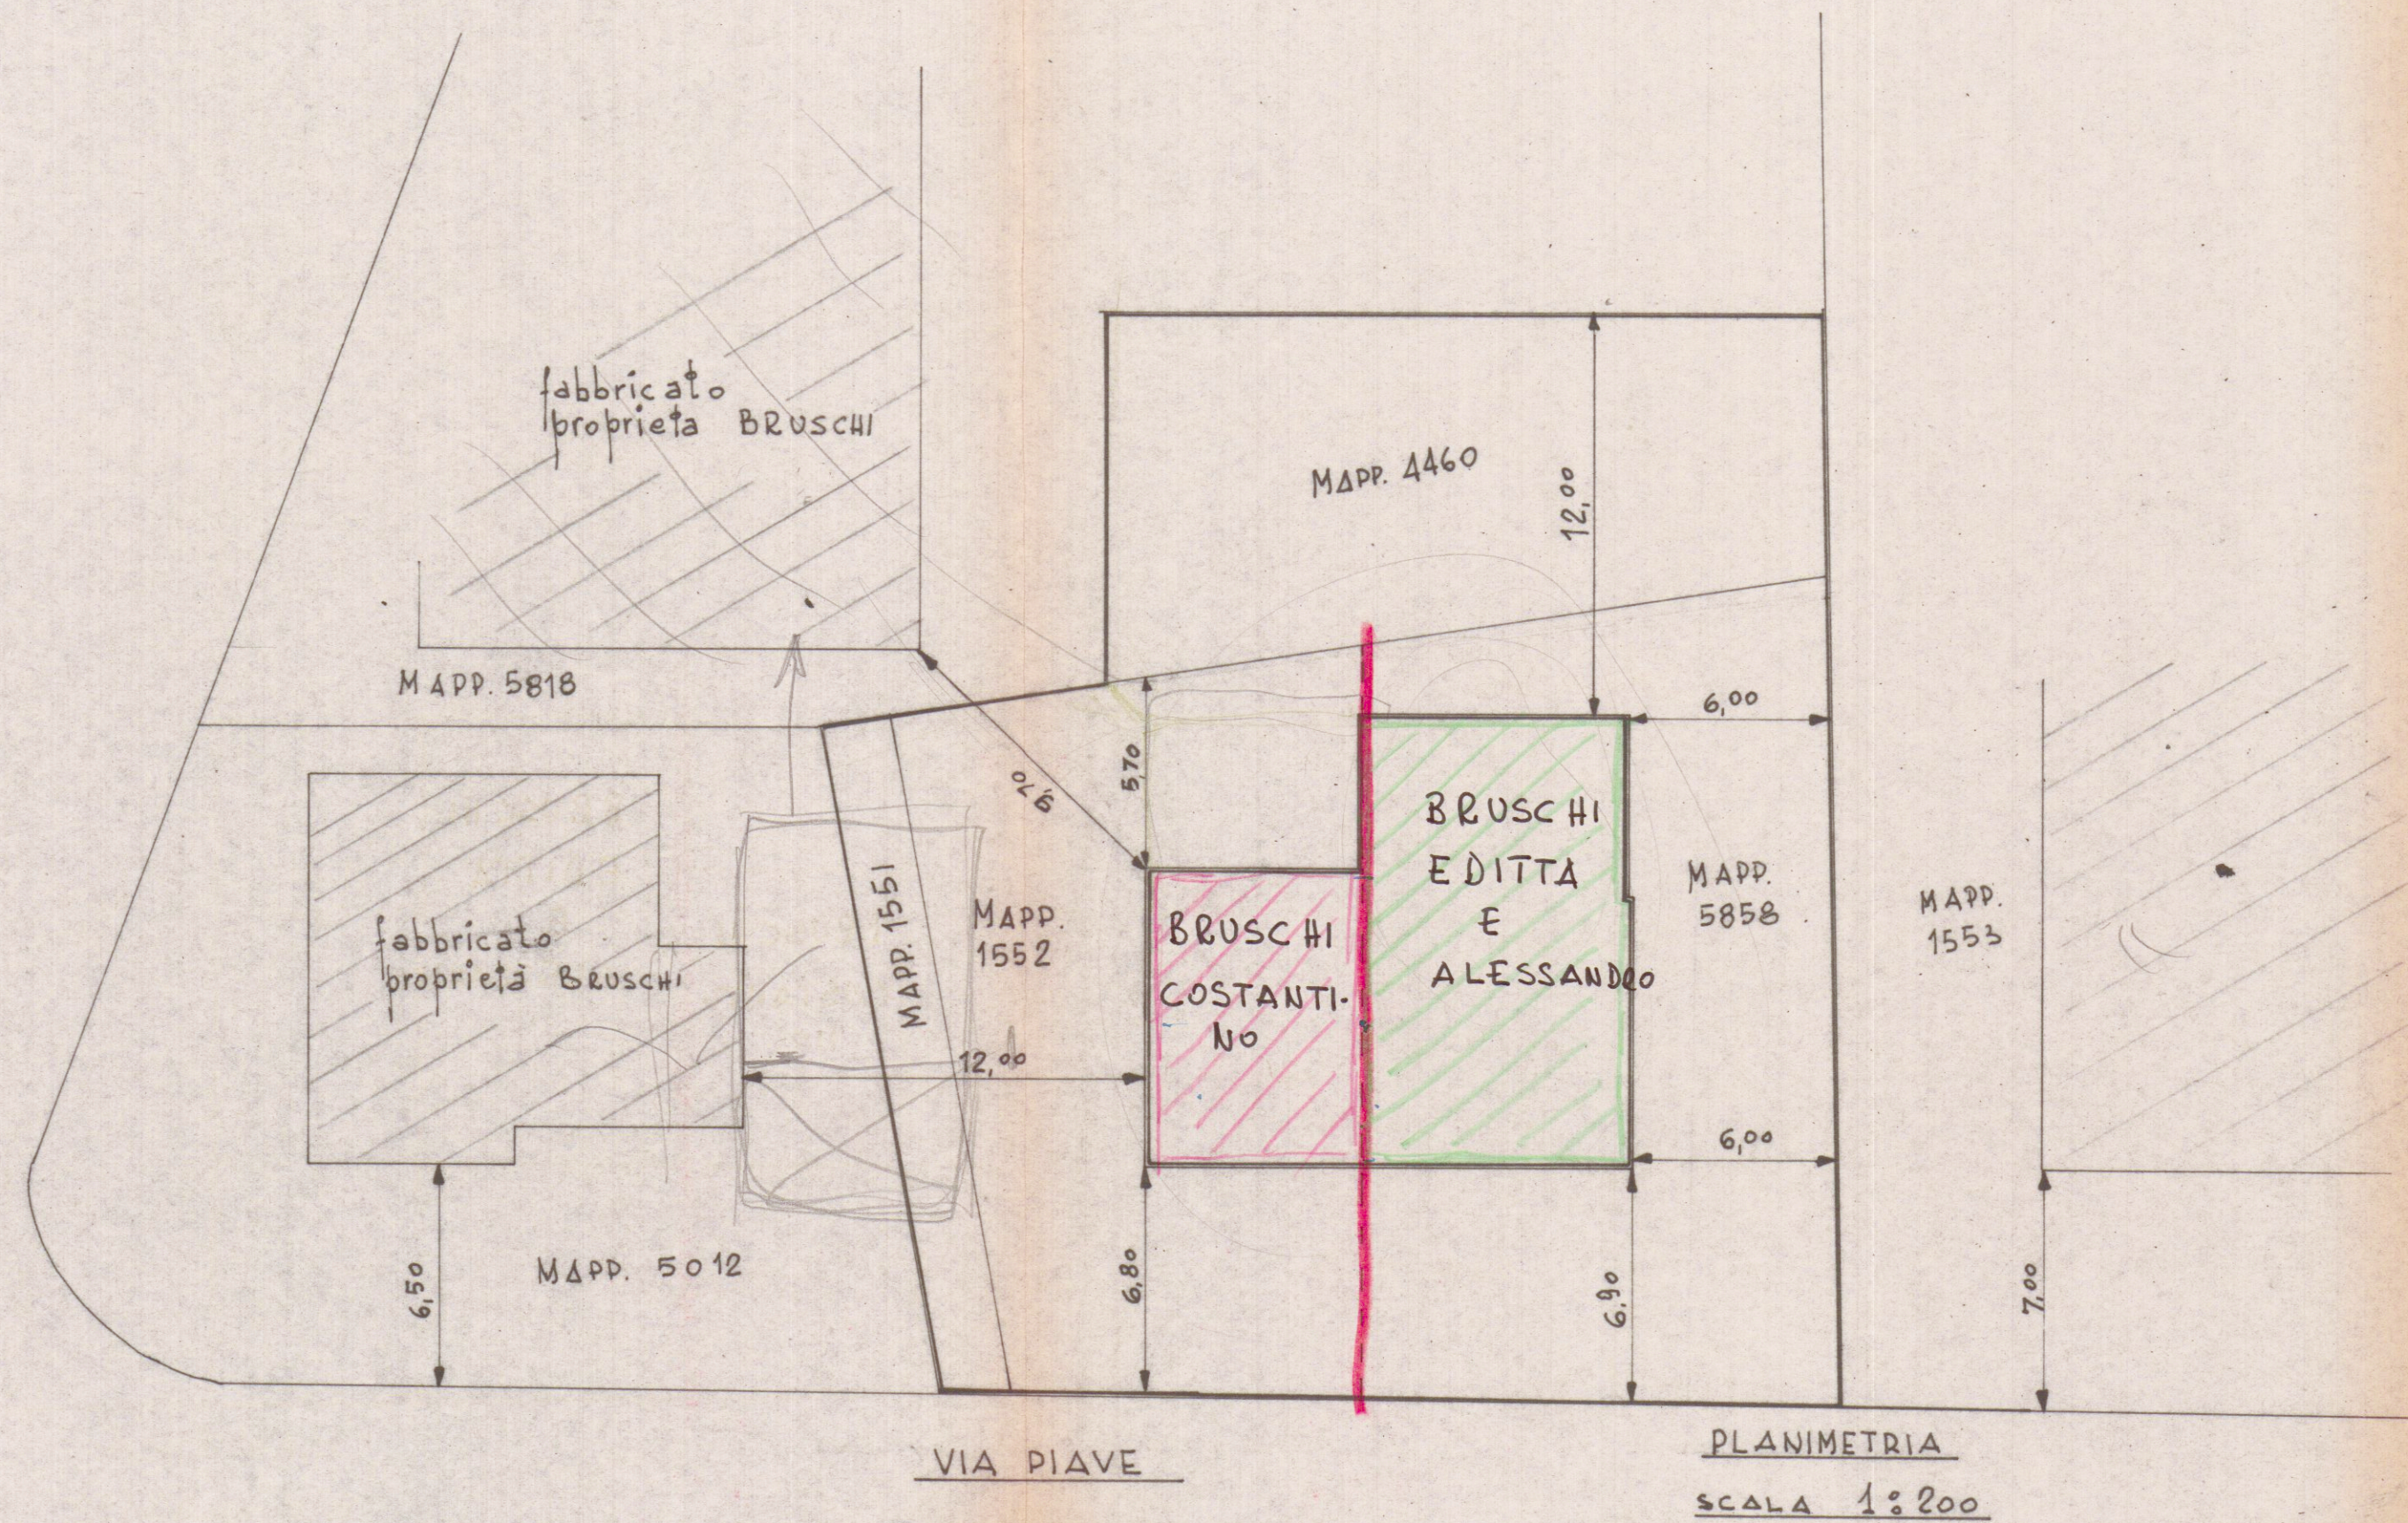

PLANIMETRIA
SCALA 1:200