


Soc. S.A.I.M.I. S.p.A.
CARRARA

2.9

OPERA		COMUNE	
PROGETTO PER L'AMPLIAMENTO DI UN FABBRICATO INDUSTRIALE DESTINATO ALLA FRANTUMAZIONE DEL MARMO SITO IN LOCALITA' LA PIASTRA DI TORANO DI CARRARA		CARRARA	
		FOGLIO	MAPPALE/I
		DATA	DISSEGNO N.
		GENN. 98	AMPIASTR
		RAPPORTI	1:100
OGGETTO TAVOLA		REVISIONI	
STATO DI PROGETTO SEZIONE LUNGO LA LINEA A-A SEZIONE LUNGO LA LINEA B-B		A	Prima Emissione
		B	
		C	
		D	
		E	
		F	
		G	
		H	
		I	

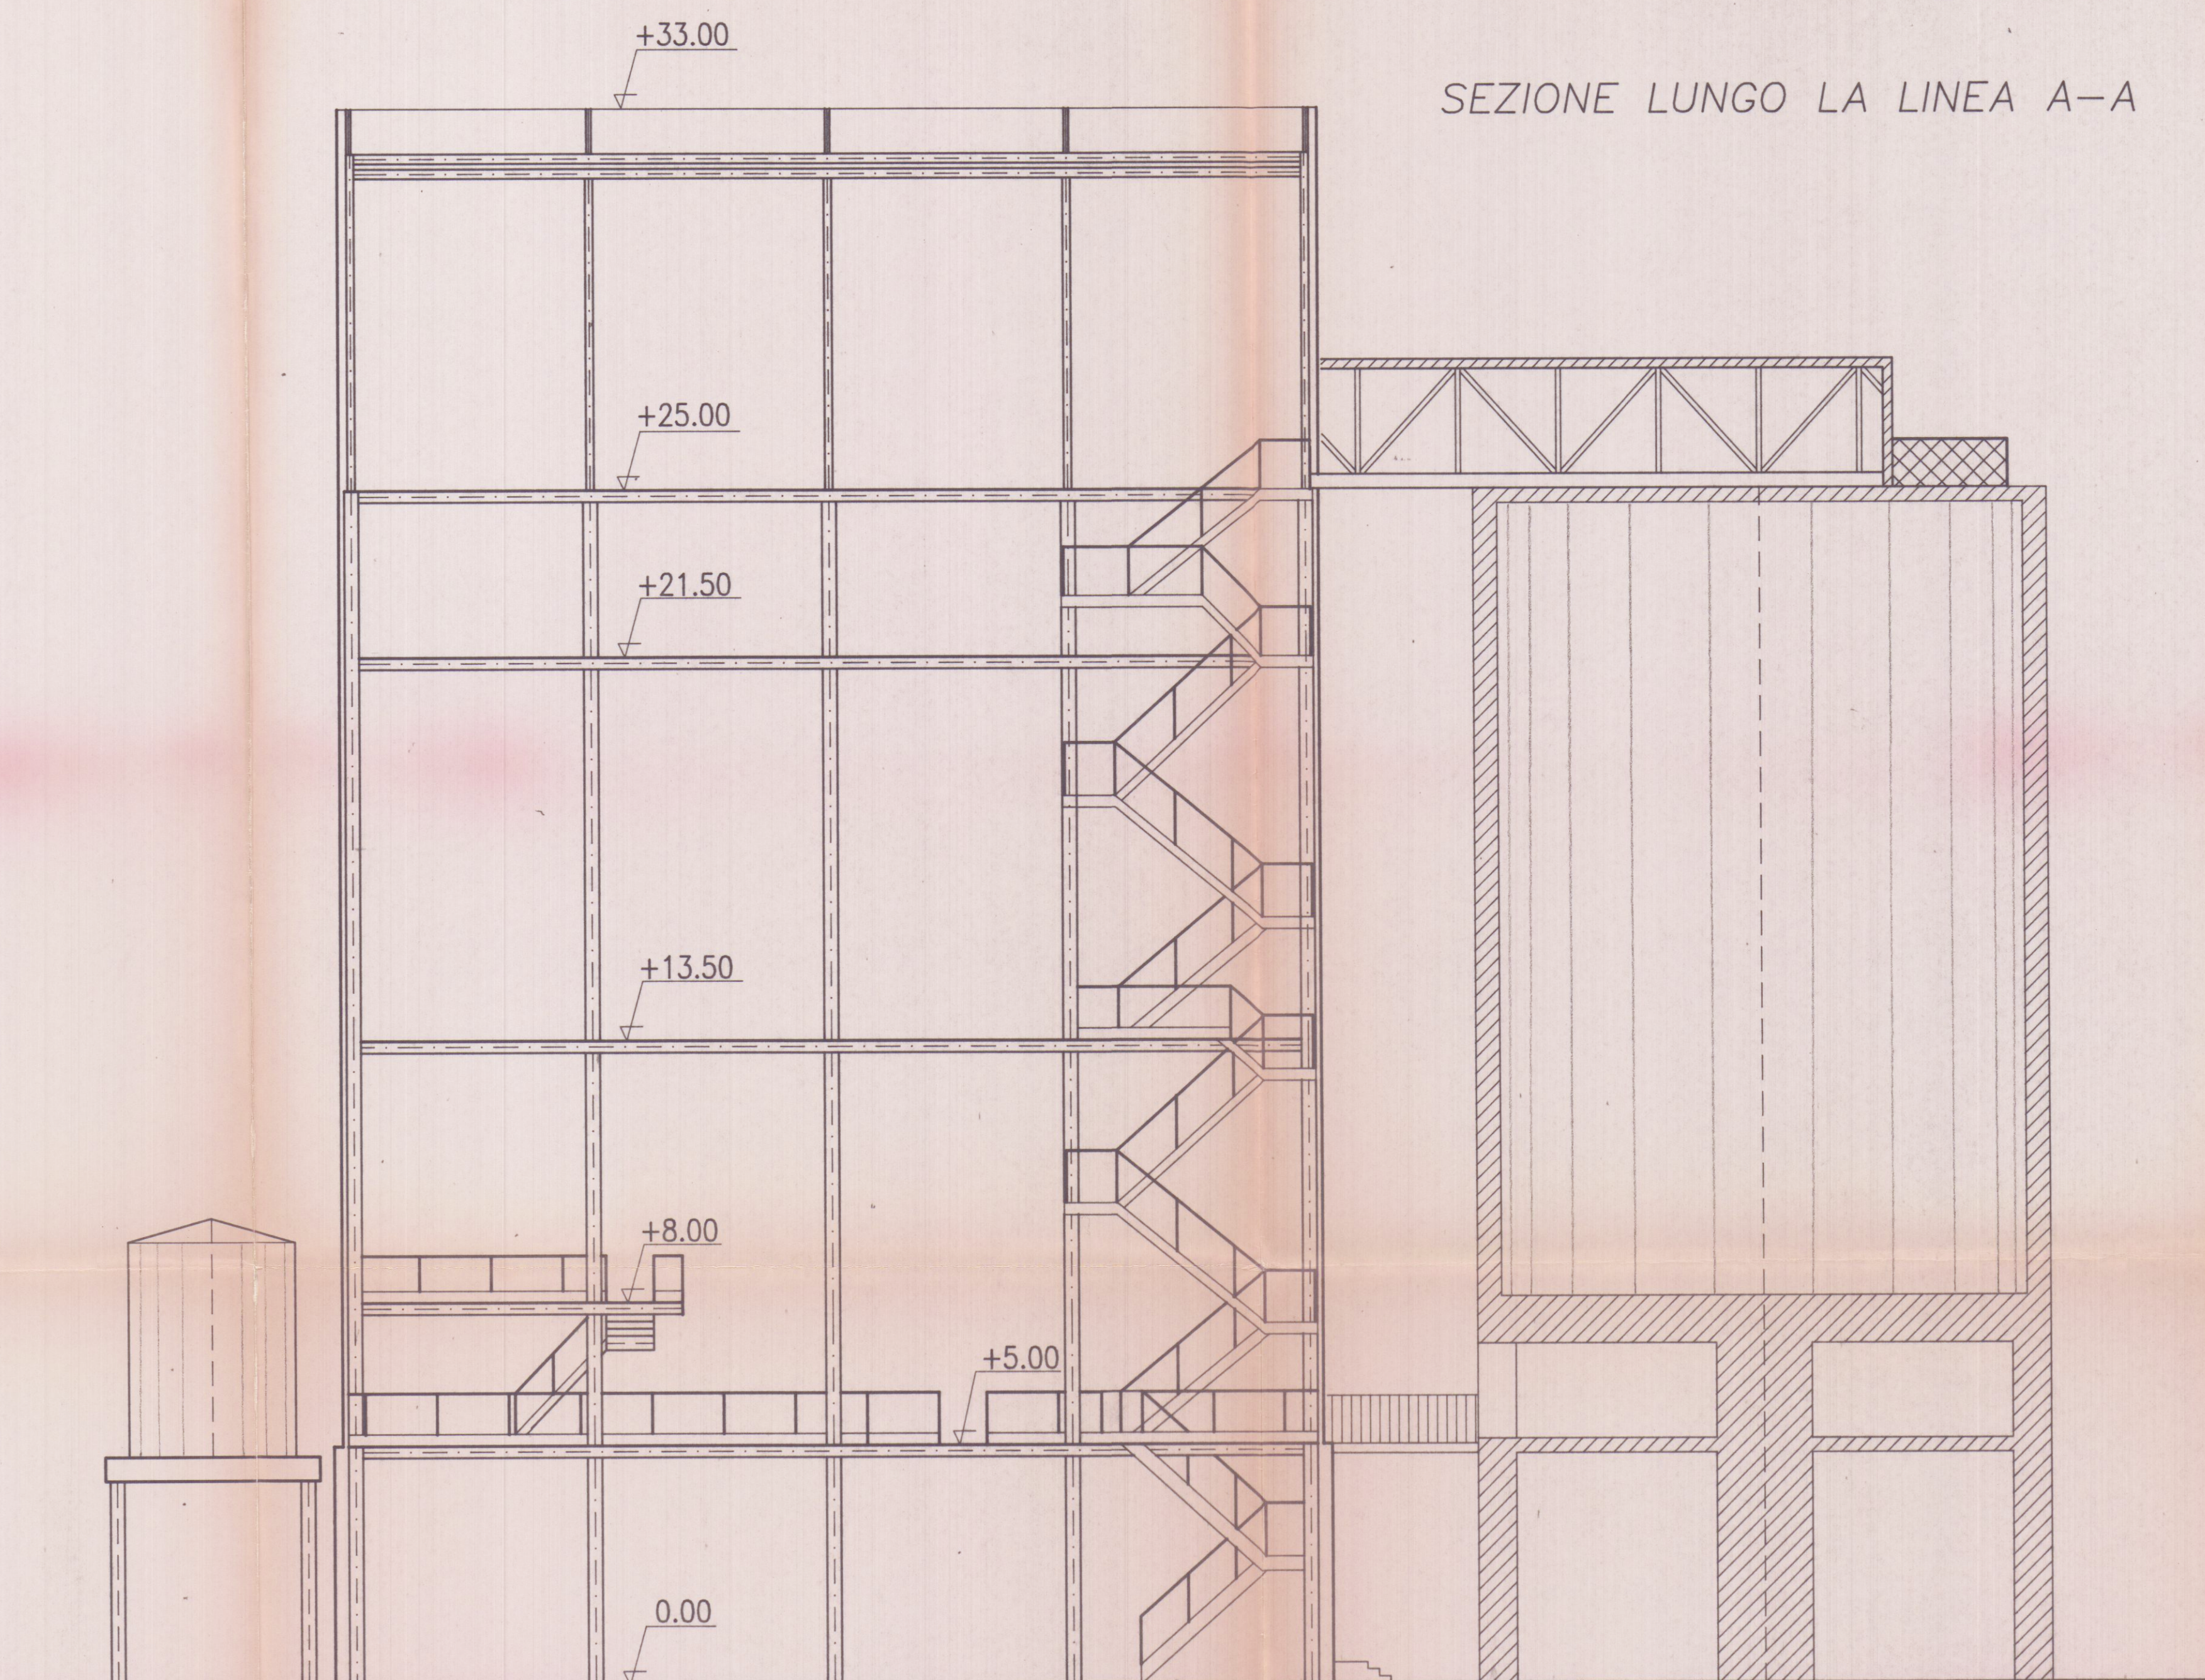

S.A.I.M.I. S.p.A.

REGIONE TOSCANA
Ufficio del Genio Civile di Massa Carrara
Elaborato allegato alla denuncia presentata
ai sensi della Legge n. 64/1974 e L.R. n. 28/1982
e Legge n. 1086/1971. Firma S. n. 28
Massa, 11/11/1998

