

COMUNE DI CARRARA
MARINA DI CARRARA
VIA F. CAVALLOTTI

VARIANTE

PROGETTO: FABBRICATO DI CIVILE ABITAZIONE

"D"


PROGETTISTA: DOTT. ING. A. DAZZI

APPROVATO
[2 MAG. 1974] CONTROLLATO

PROPRIETA': S.p.a. PARADISO


LAVORO: Pianta Piano Tipo

RAPP. 1:8100

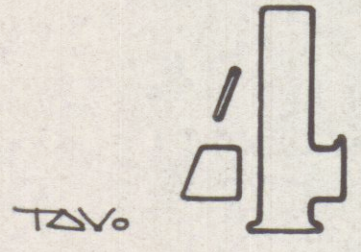

DOTT. ING. A. DAZZI
ALBO DEGLI INGEGNERI - CARRARA

VARIANTE AL PROGETTO
Approvata dal Sindaco condizioni
indicate nel permesso di costruzione
N° 476 del 2 MAG. 1974
L'ING. CAPO

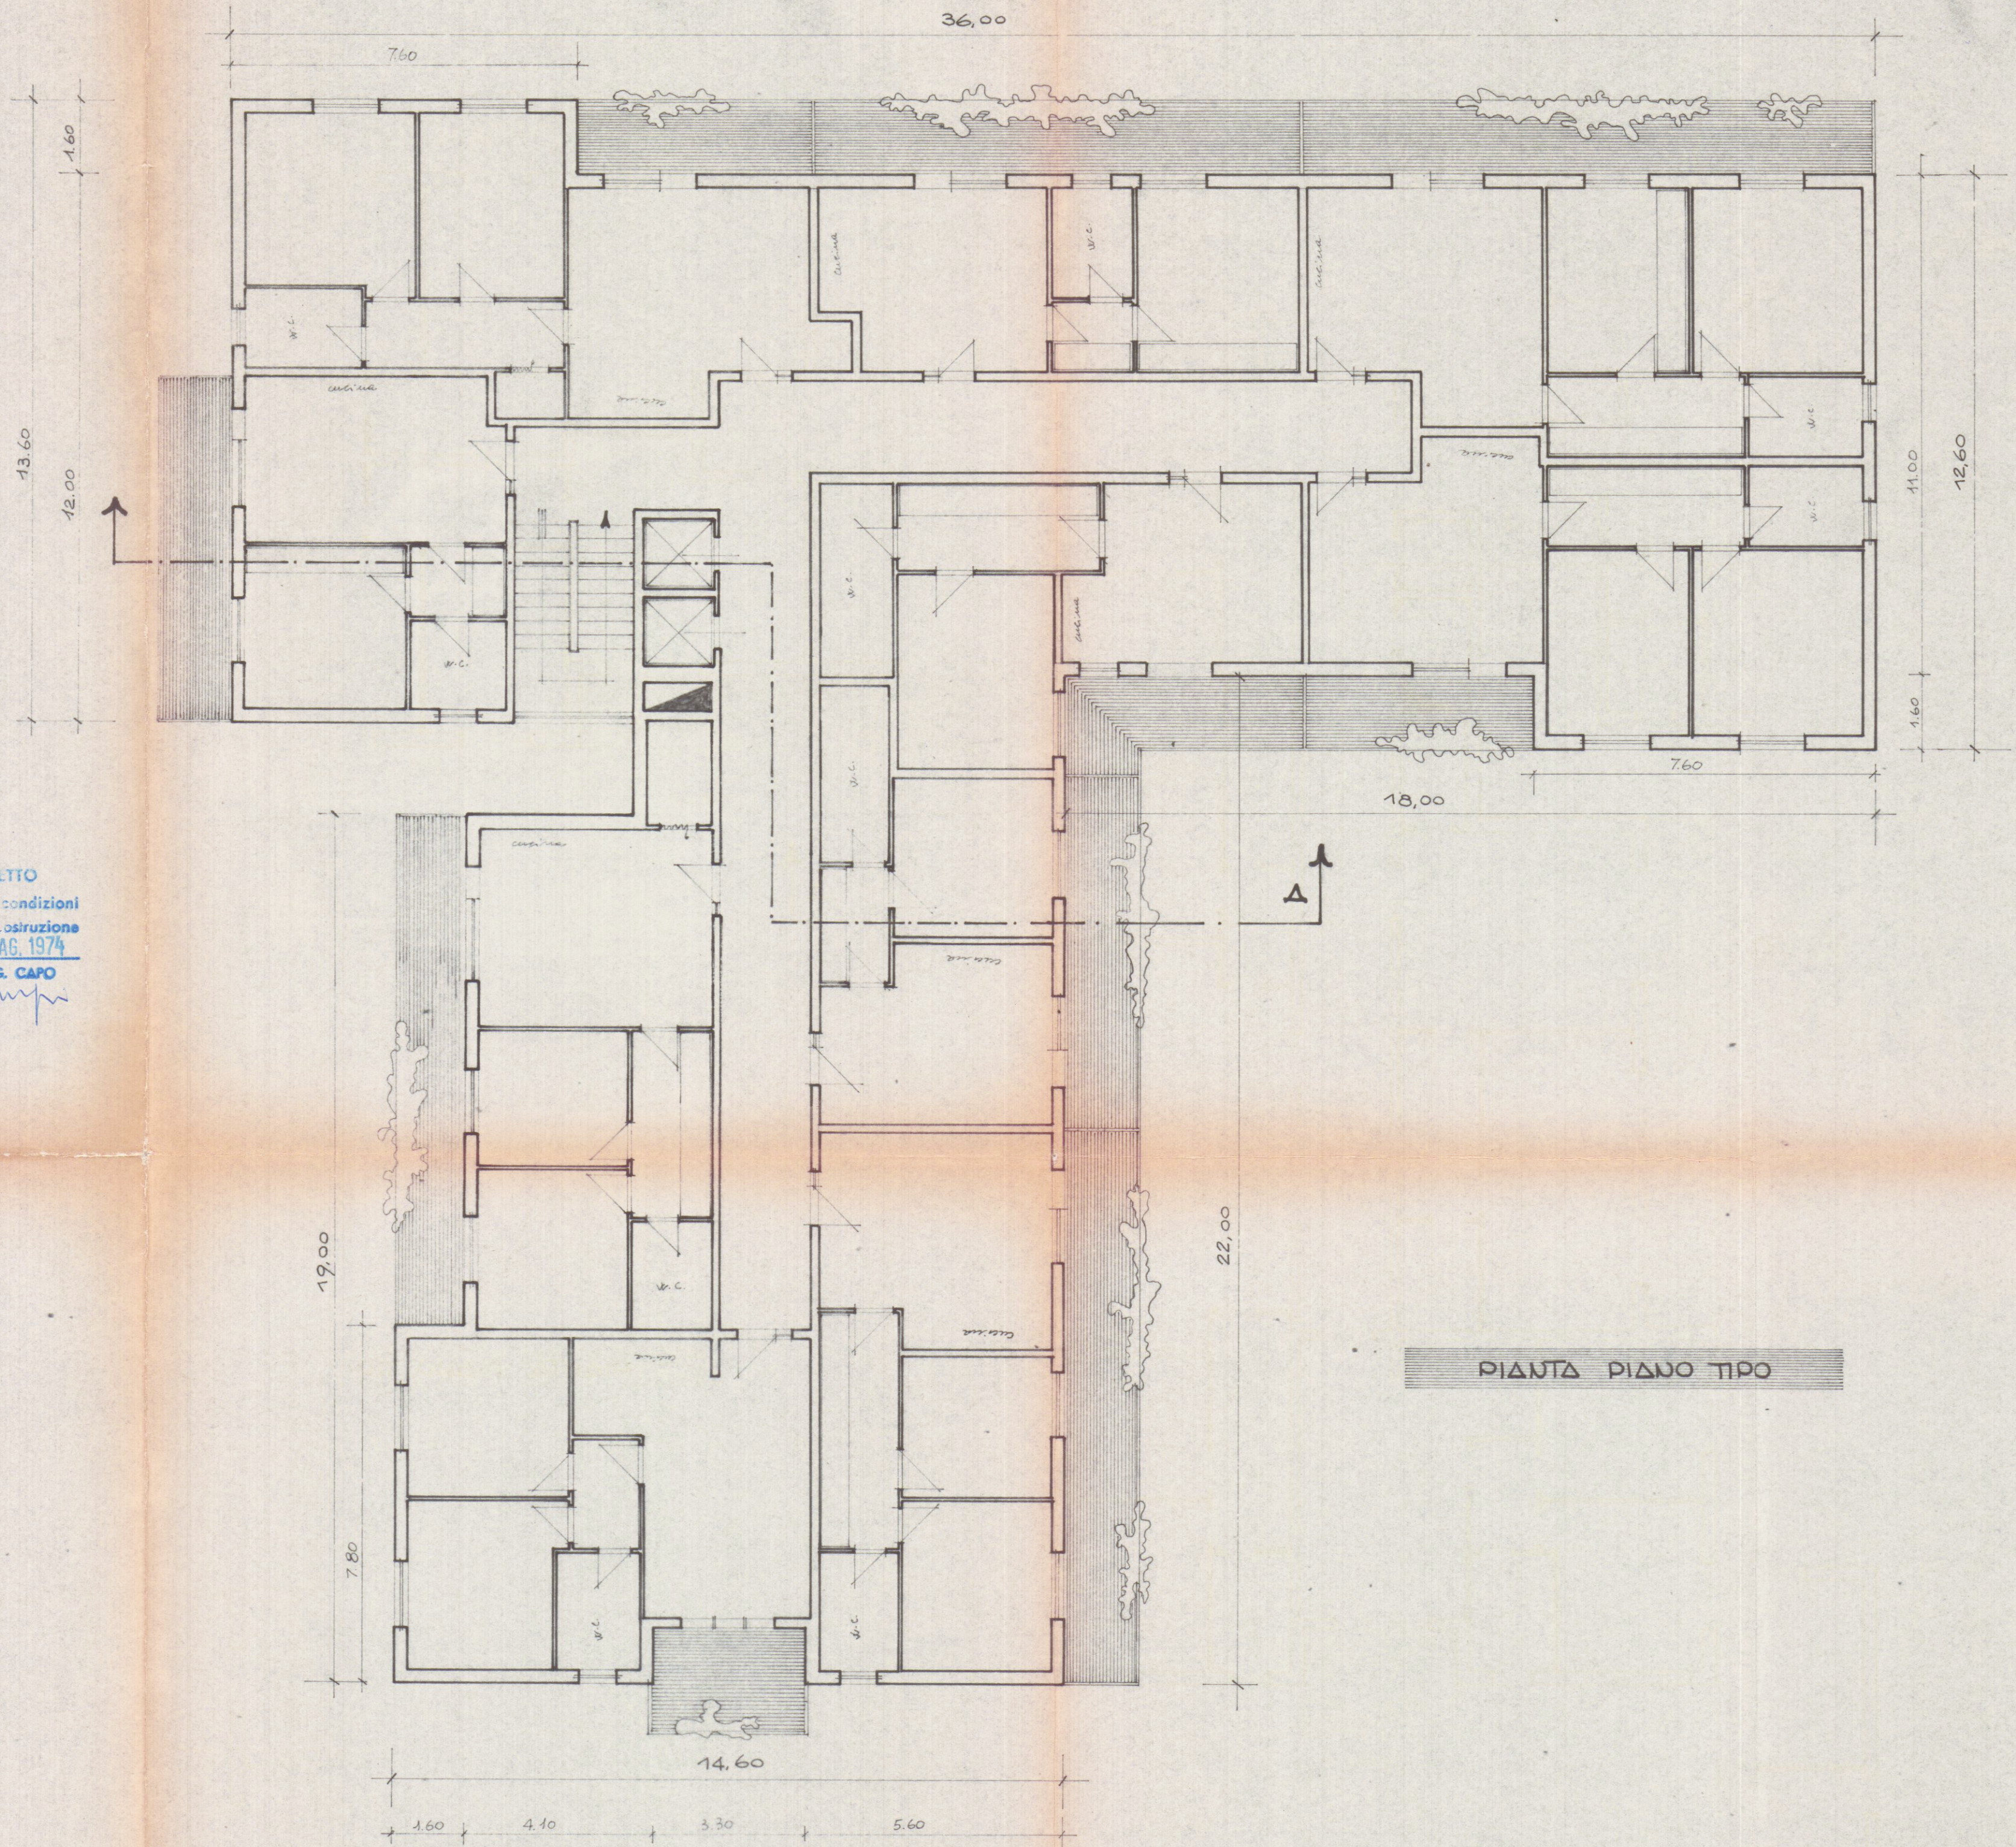

PIANTA PIANO TIPO