

COMUNE di CARRARA

PROGETTO DI FABBRICATO
AD USO ABITAZIONE

LOCALITA' : MARINA DI CARRARA
VIA DEI MILLE

2 VARIANTE

PROPRIETA' : MORETTI
BIANCHI



APPROVATO

21 GEN 1983

TAVOLA

1a

PLANIMETRIE

VARIANTE



Approvato dal Sindaco alle condizioni
della concessione edilizia, originaria
n. 53 del 12/1/1982
CARRARA, 21 GEN 1983
L'INGEGNERE CAPO

PROGETTISTA :



ARCH. SILVESTRO TELARA

Arch. SILVESTRO TELARA
Via V. Veneto, 1 - 54054
54054 MARINA DI CARRARA
C.F. 141.015.45078000
P. IVA 0013350454


Commissione Intercomunale dell'Amministrazione
Divisione n. 22 del 5 XI 1981
Sala Conferenze
Il Presidente

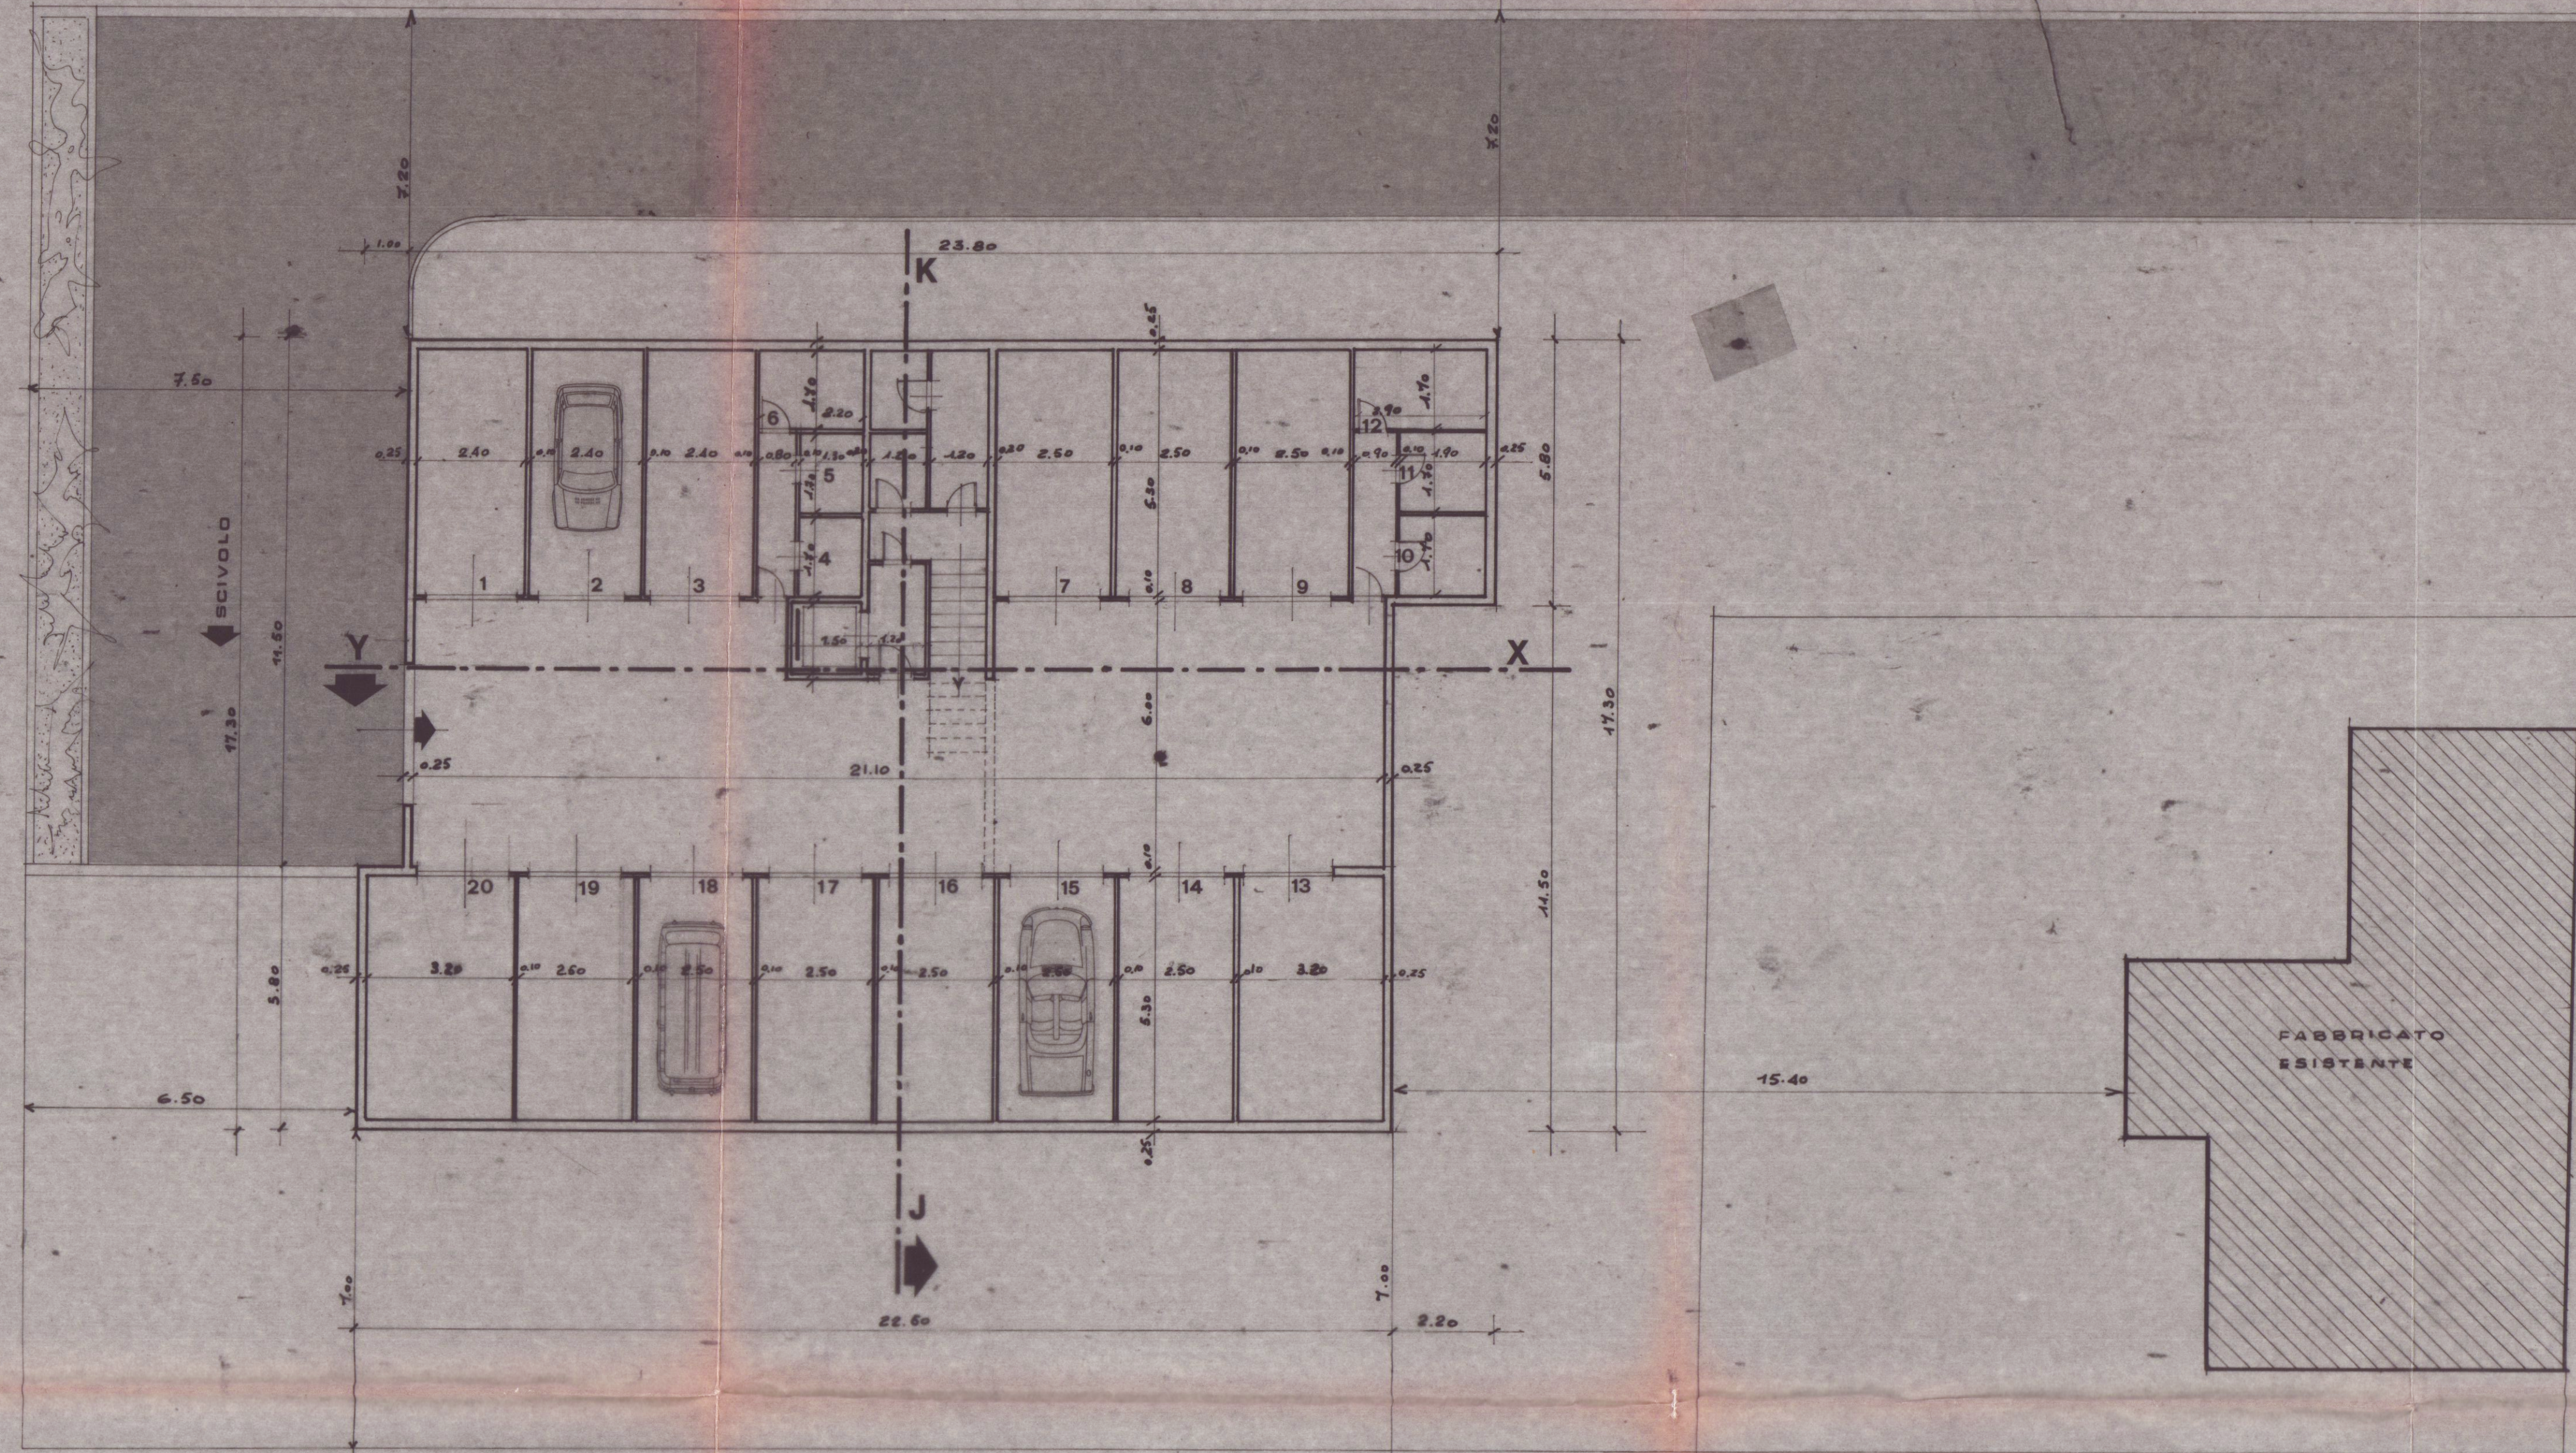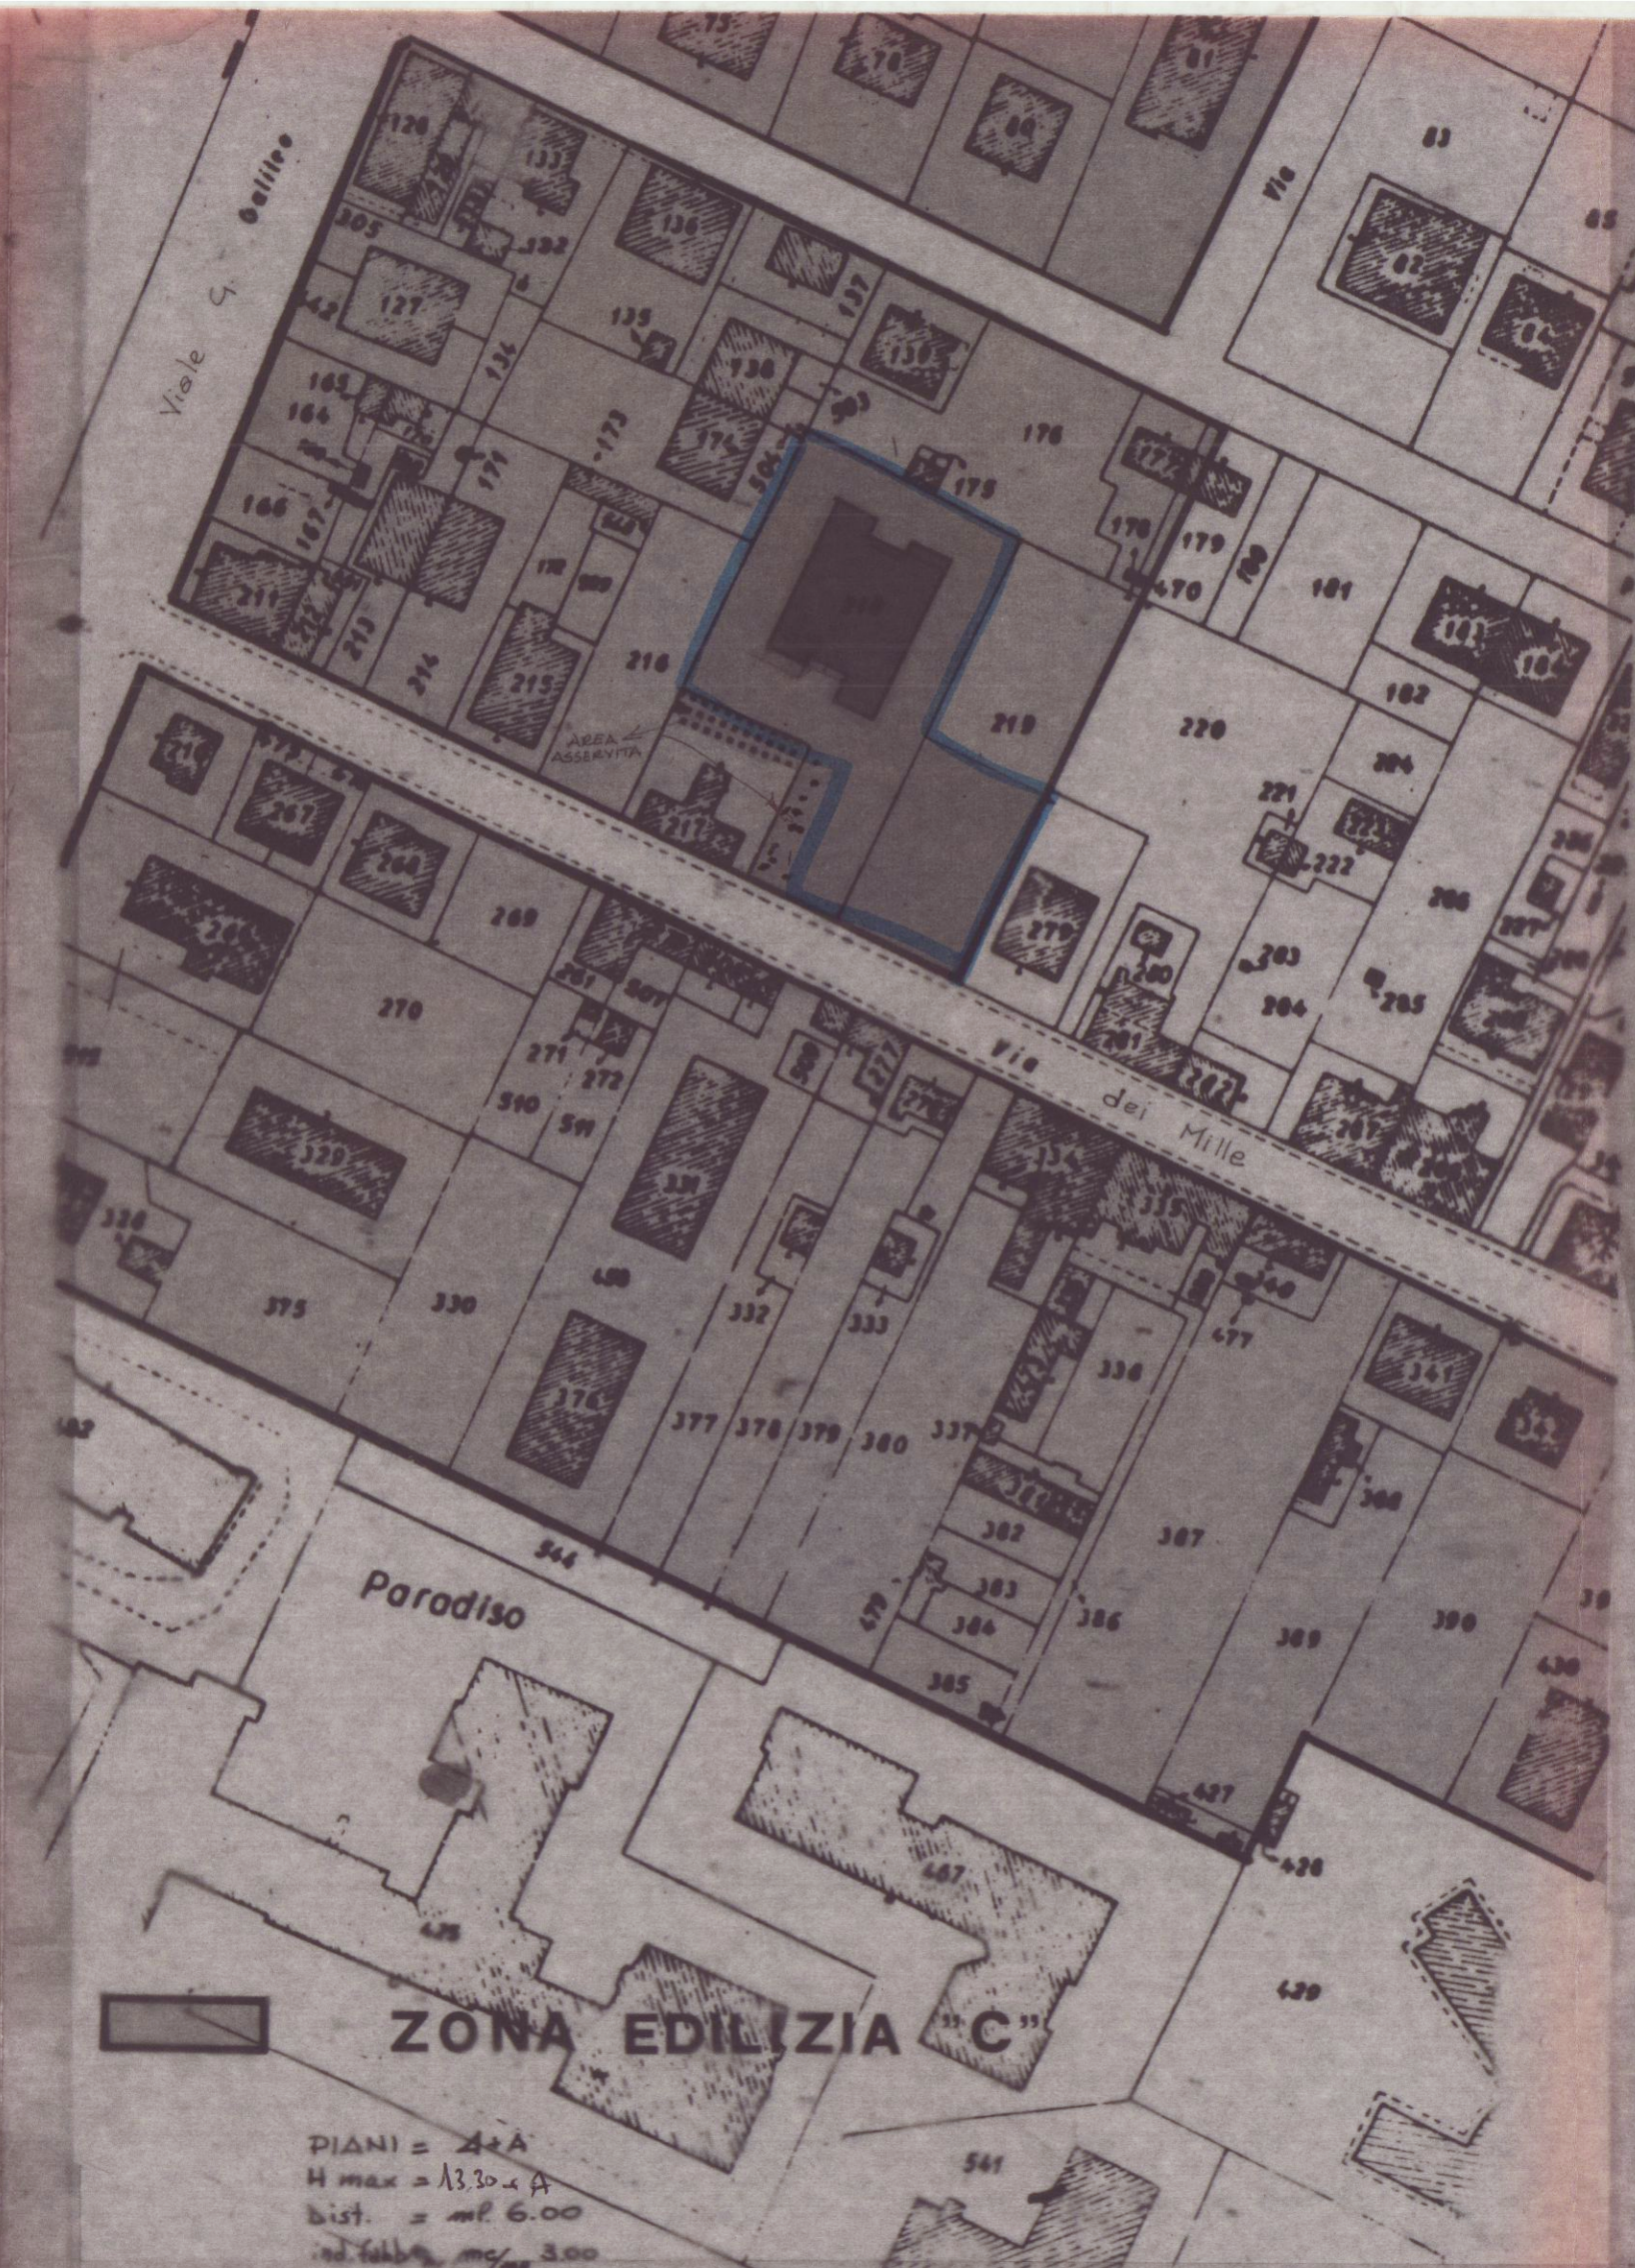

PIANO INTERRATO

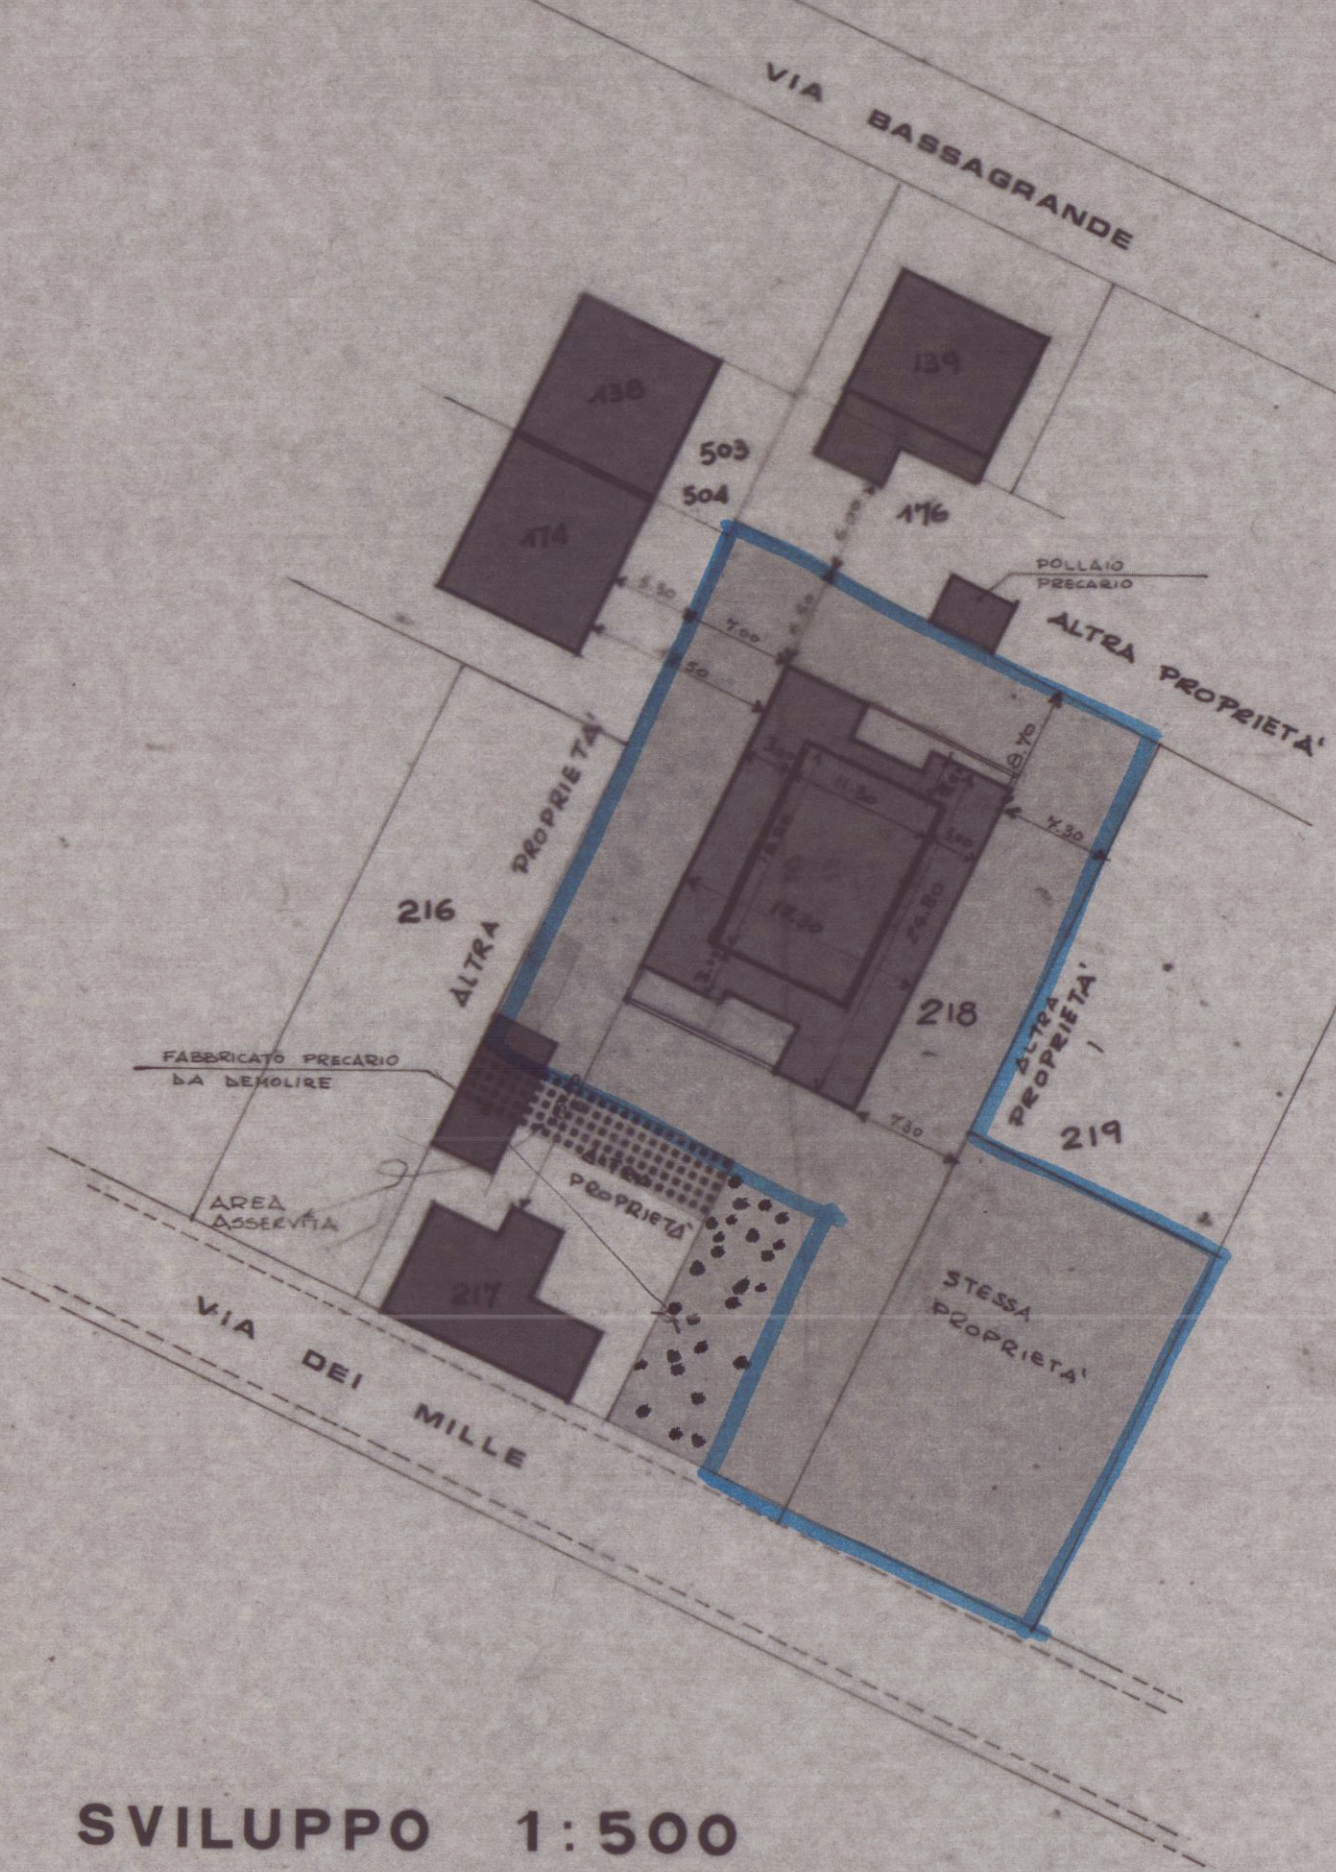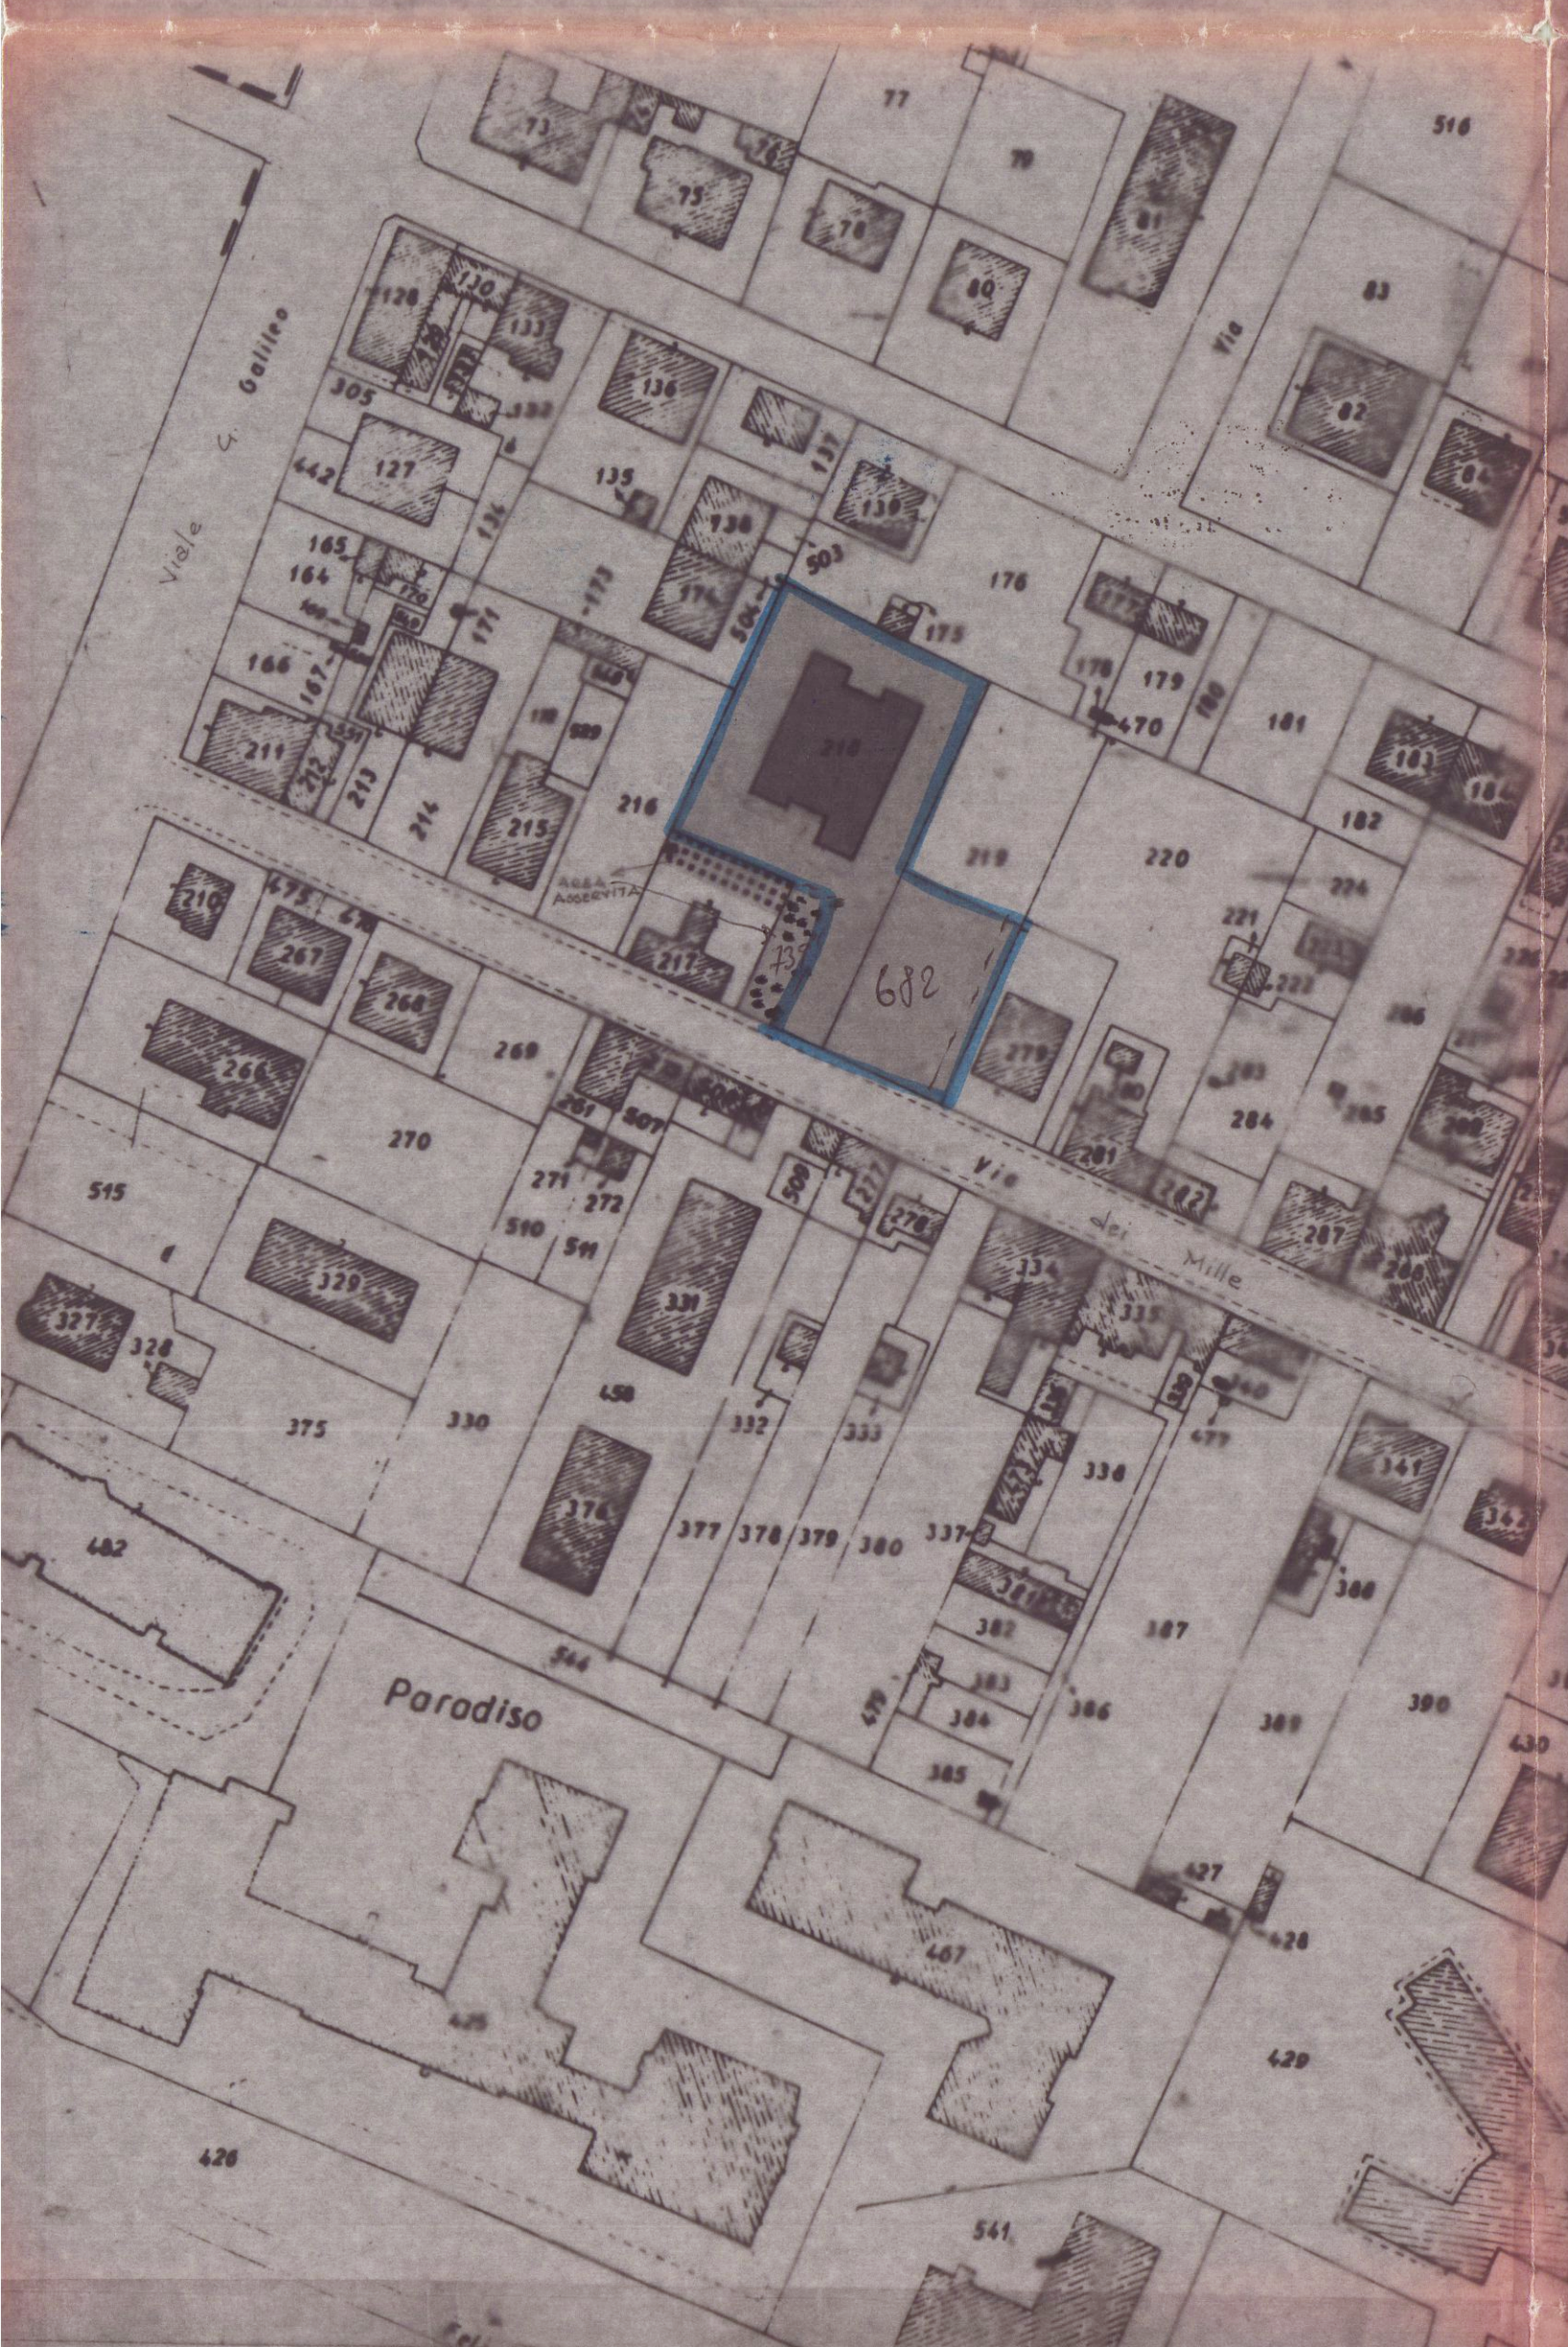

SVILUPPO 1:500

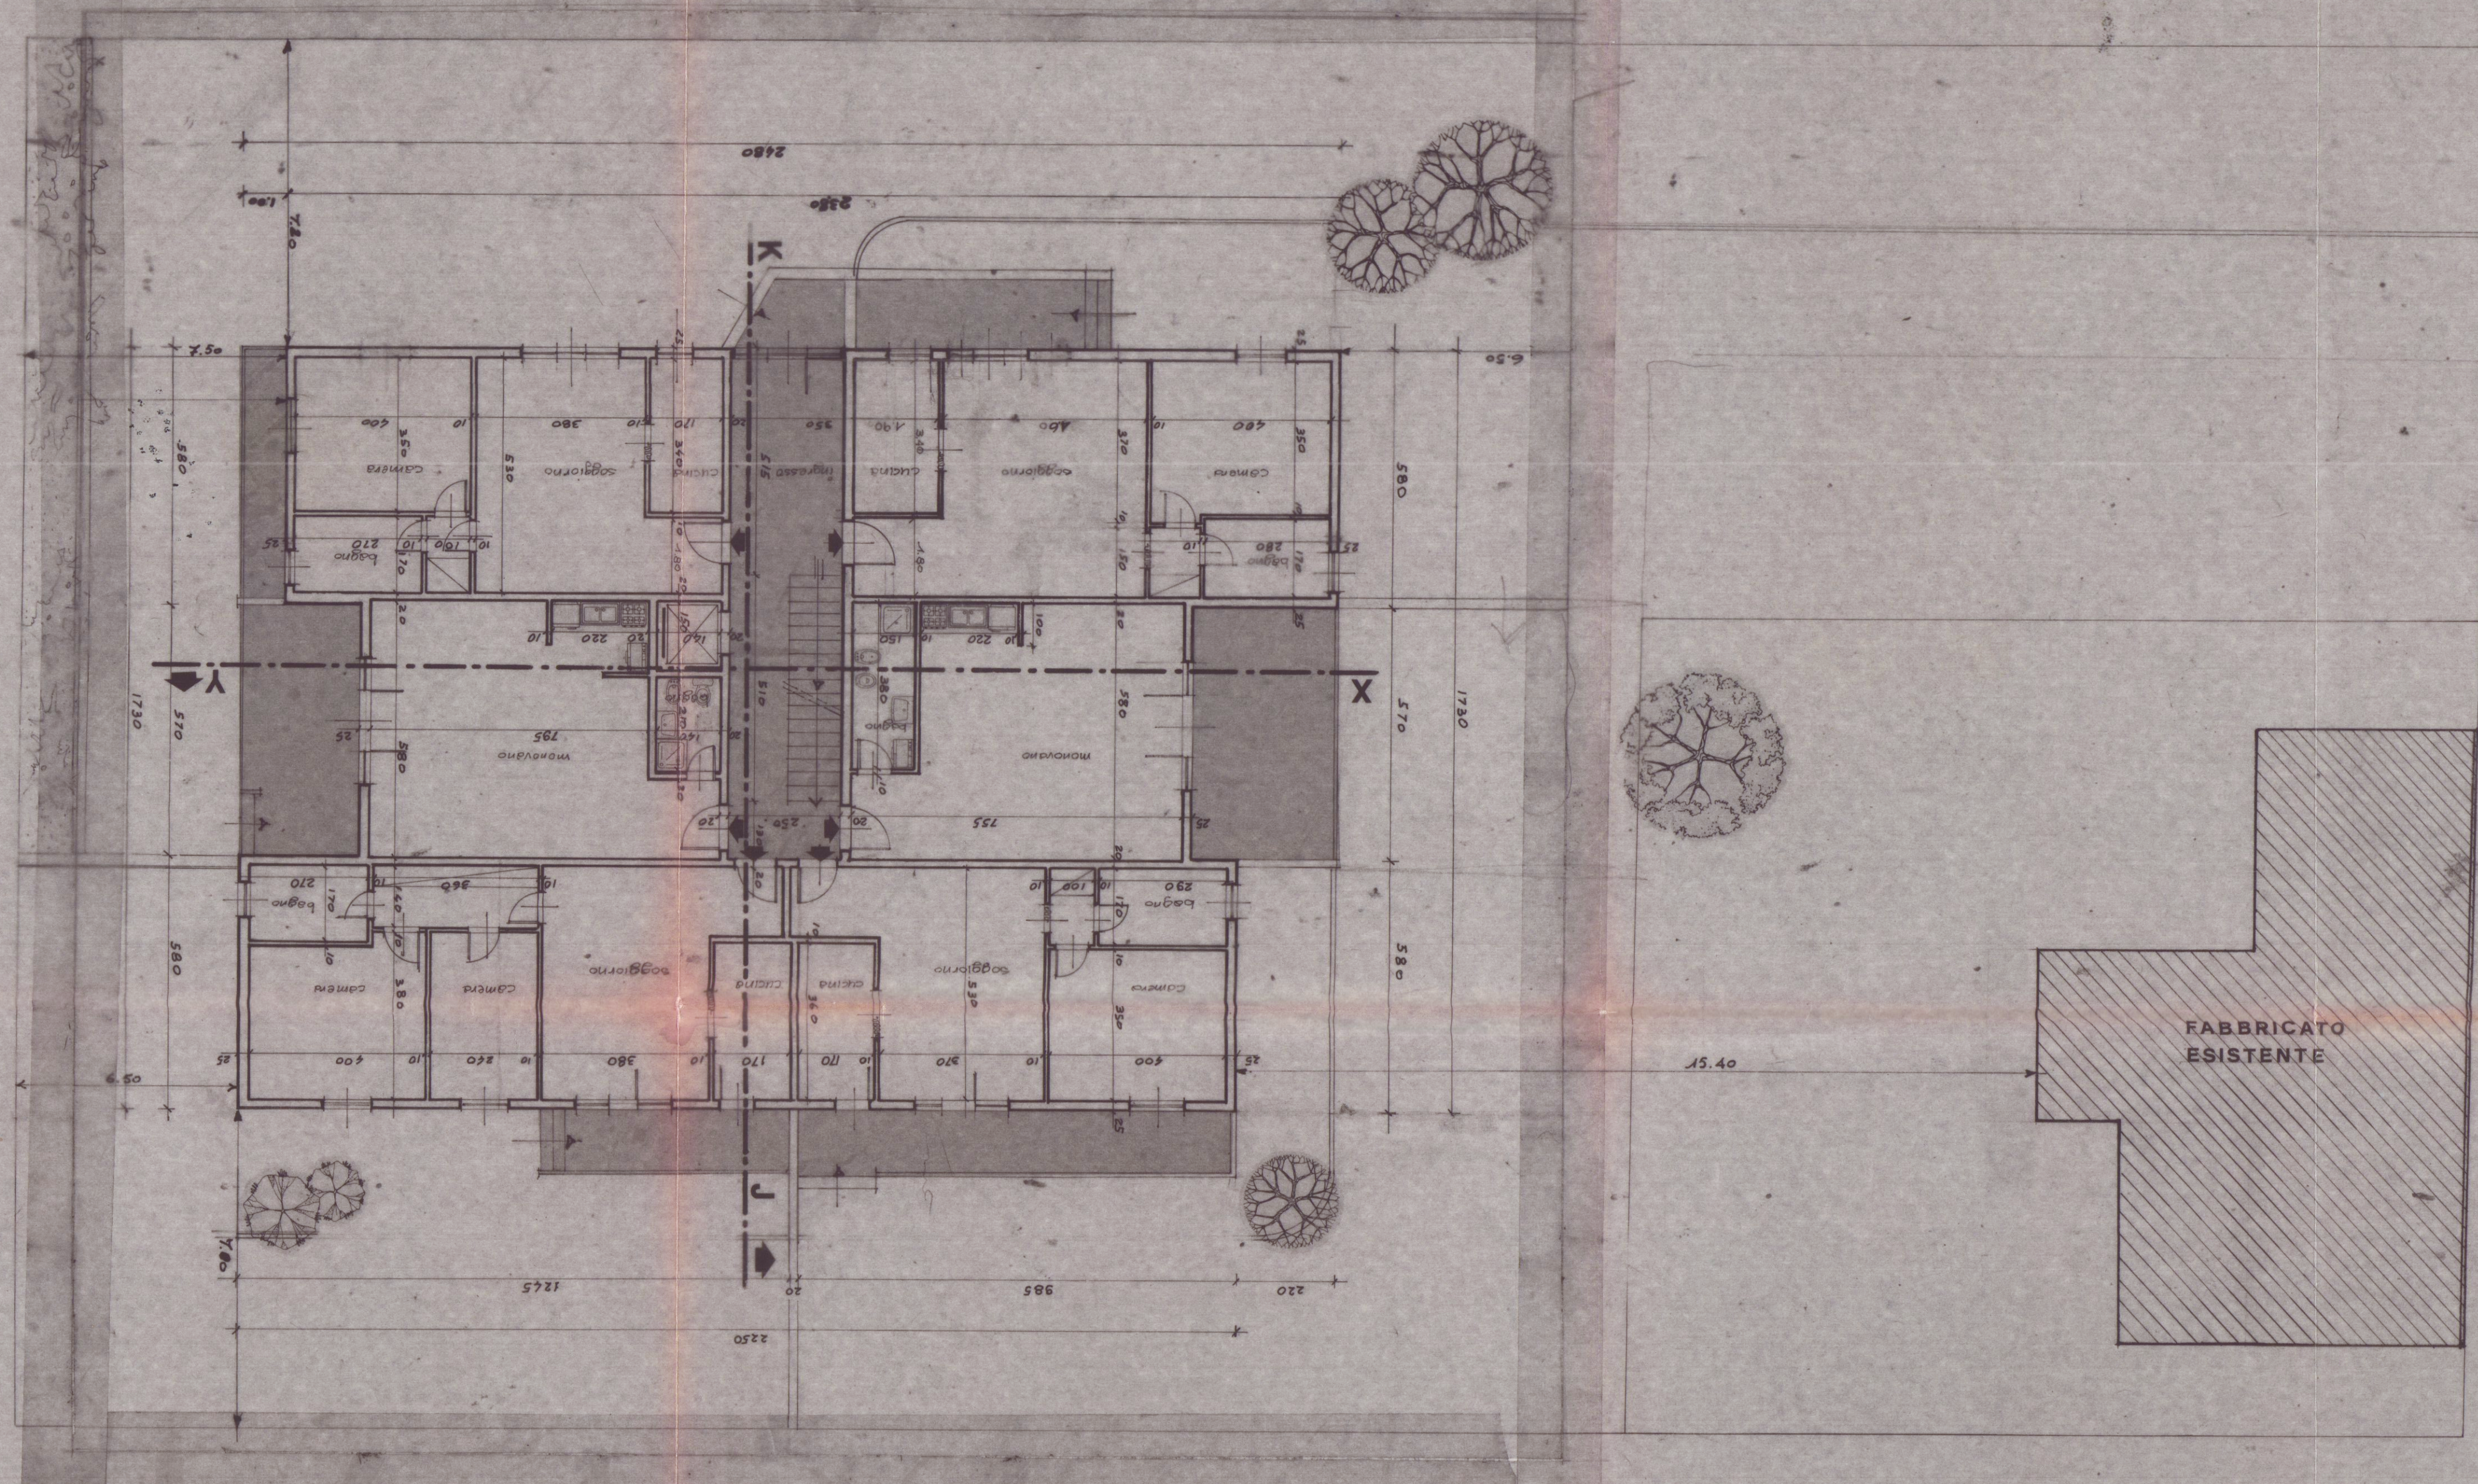

PIANO TERRA

	SUPERFICIE MQ			ALTEZZA ML	VOLUME MC	
	A	B	C		TOTALE	ML
P.T.	25.00 x 5.00 mq 125.00	18.00 x 5.00 mq 90.00	18.00 x 5.00 mq 90.00	3.00	124.68	
1°	25.00 x 5.00 mq 125.00	18.00 x 5.00 mq 90.00	18.00 x 5.00 mq 90.00	3.00	124.68	
2°	25.00 x 5.00 mq 125.00	18.00 x 5.00 mq 90.00	18.00 x 5.00 mq 90.00	3.00	124.68	
3°	25.00 x 5.00 mq 125.00	18.00 x 5.00 mq 90.00	18.00 x 5.00 mq 90.00	3.00	124.68	
TOT.	552.16	430.92	508.00		1488.35	5508.29
INTER.	25.00 x 5.00 mq 125.00	18.00 x 5.00 mq 90.00	18.00 x 5.00 mq 90.00	2.50	940.67	
TOT.	690.20	538.65	628.80		1881.35	5508.29

VOLUME Ampiato	mc 4628.12
VOLUME TUBO	mc 5.15383
VOLUME	mc 6094.29
COMPRESO INTER.	