


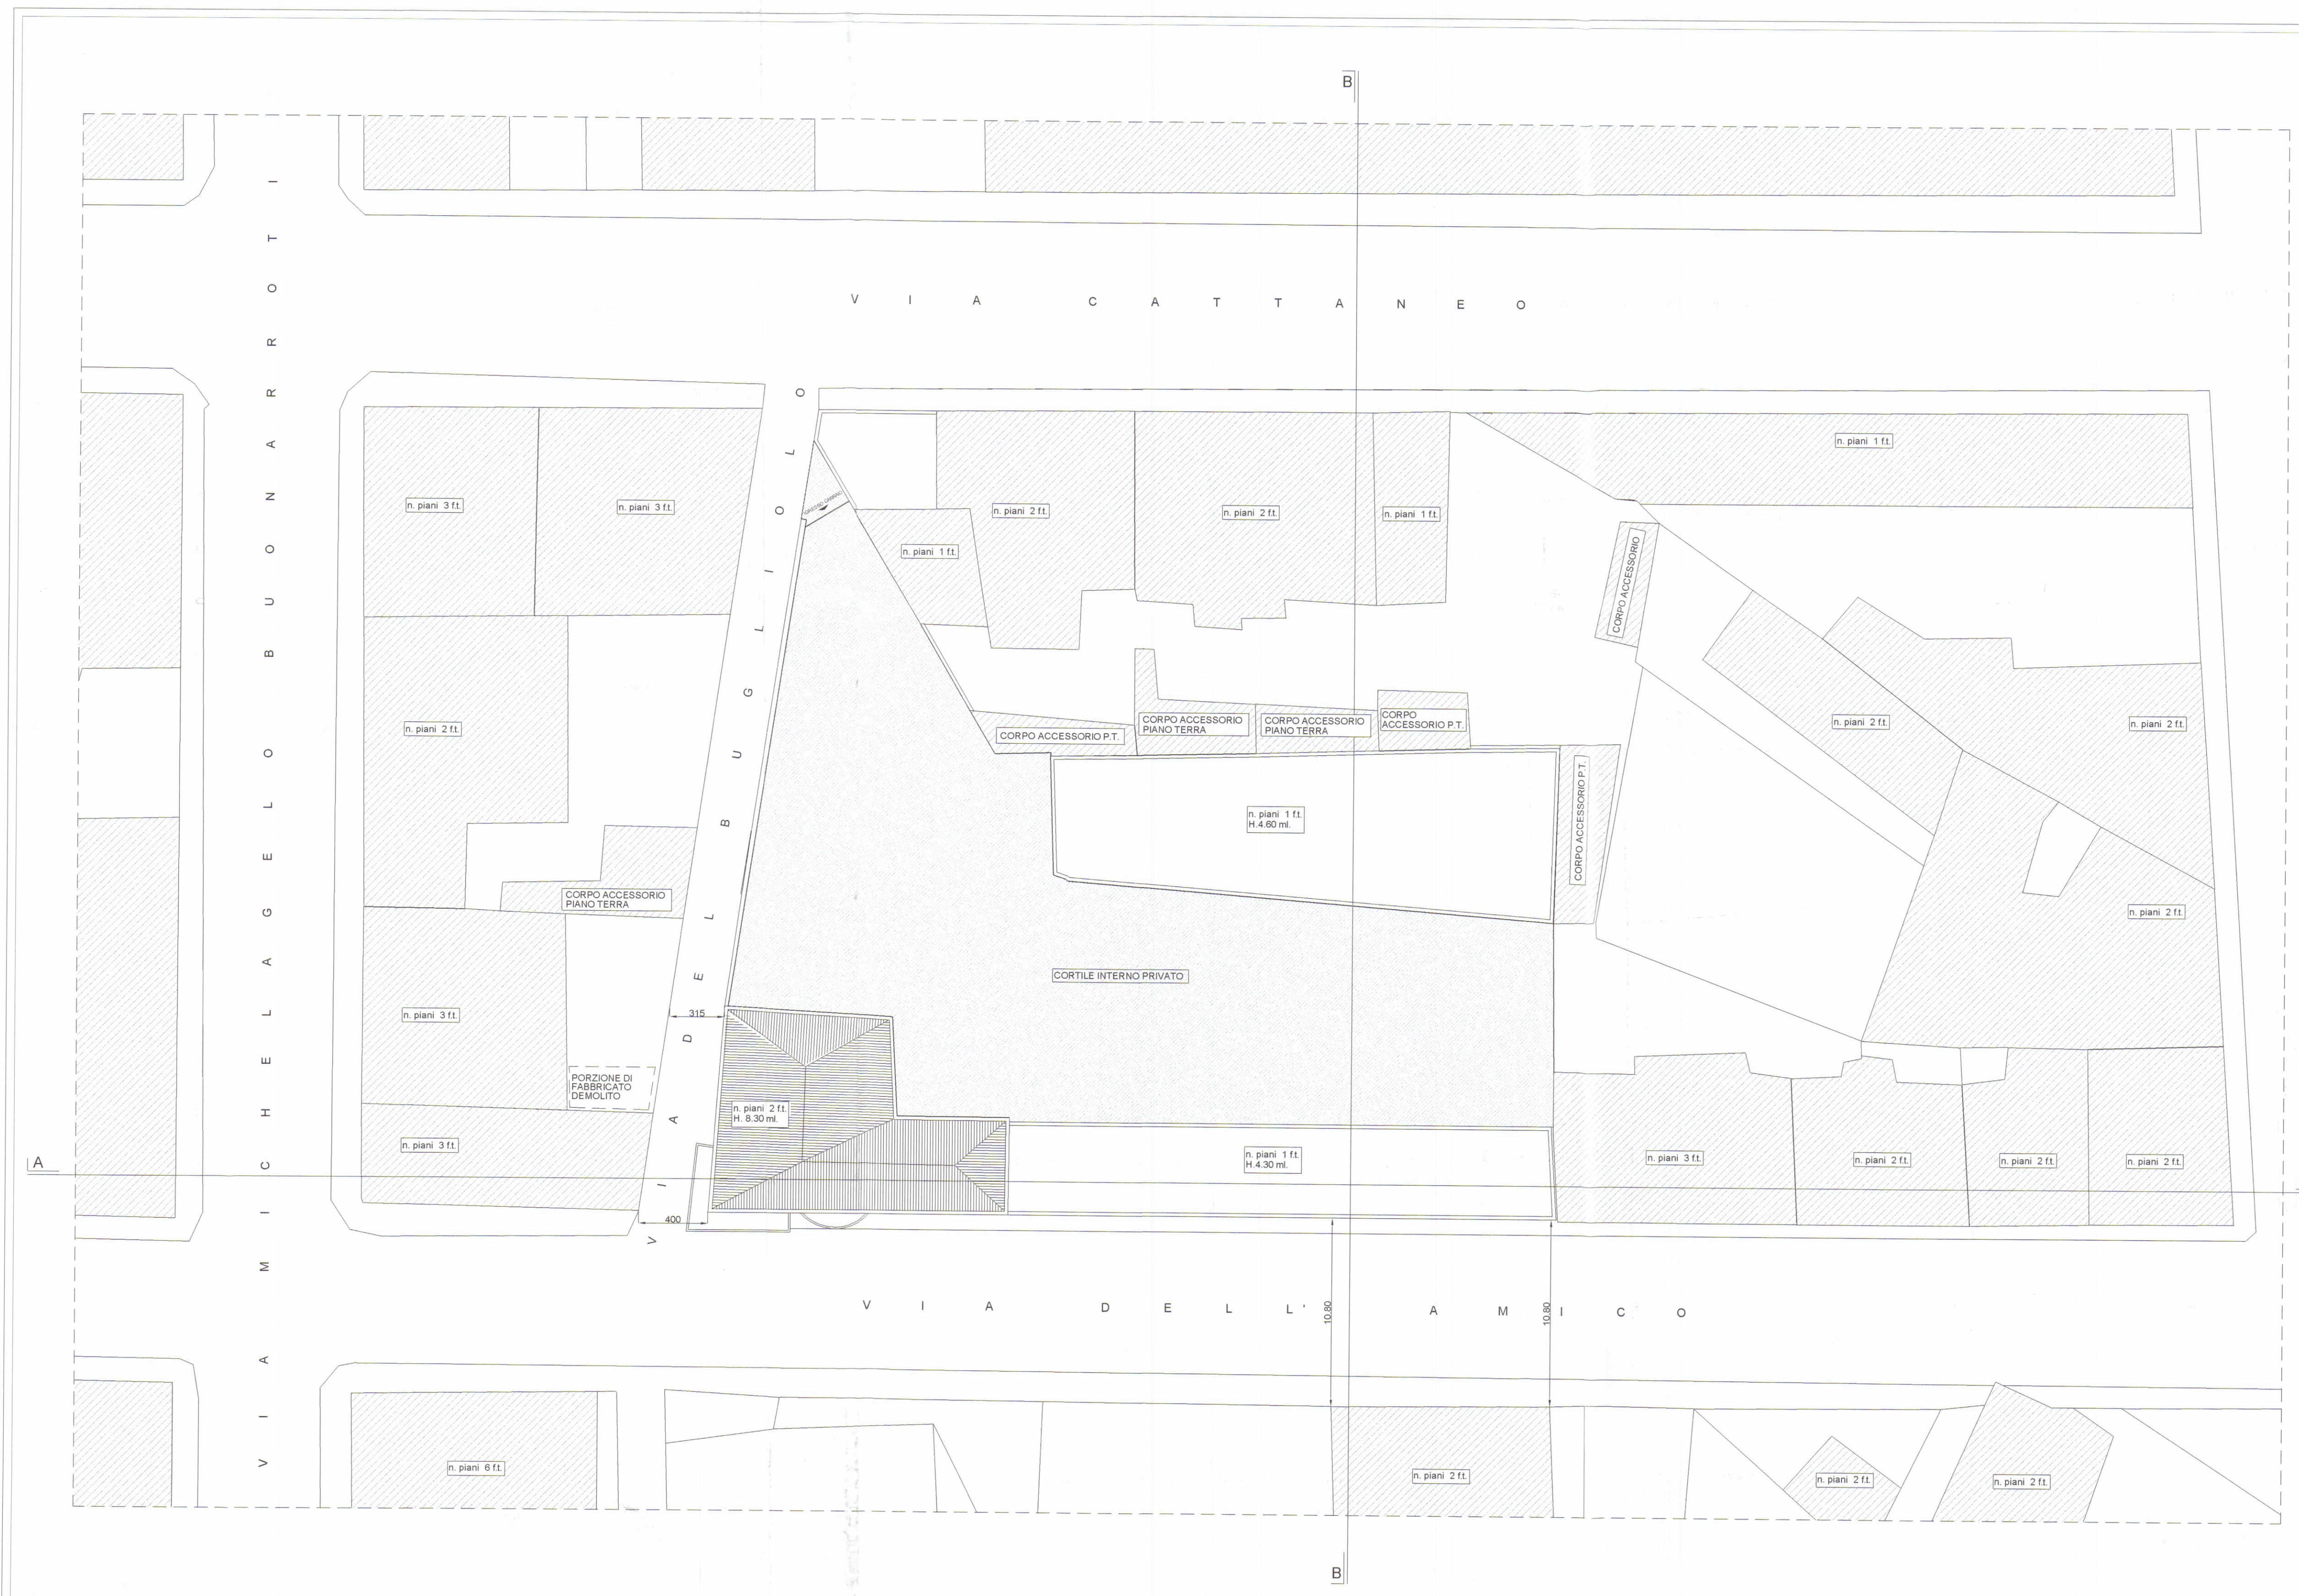

SUPERFICIE LOTTO = 1.389 mq.



ESTRATTO DI MAPPA CATASTALE  
FOGLIO N.43 particelle 237-238 scala 1 : 1000

REGIONE TOSCANA  
Ufficio Regionale per la Tutela del Territorio  
e del Patrimonio Culturale  
U.O.C. MASSA - CARRARA

Elaborato allegato alla denuncia presentata ai  
sensi della Legge n. 64/1974, L. R. n. 88/1982  
e Legge n. 1086/1971 - Pratica S. n. 24

COMUNE DI CARRARA  
RESIDENZA PARADISO  
COMP. RES. BUGLIOLO  
CONCESSIONE EDILIZIA  
STATO DI FATTO  
PLANIMETRIA GENERALE  
data: novembre 2002

**STUDIO ARCHITETTURA BCC01**  
VIA VIGEVANO 15 - 20144 MILANO  
TEL/FAX : +39 2 8372048  
e.mail savorellimarco@libero.it  
Progettista: Arch. Marco Savorelli  
Diritti d'autore riservati  
scala 1 : 200