




SEZIONE

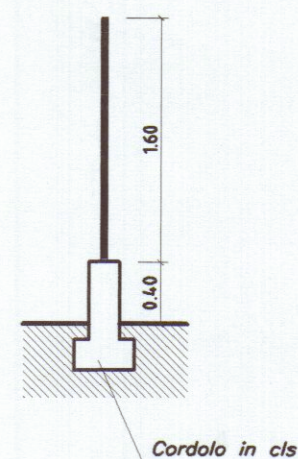

PARTICOLARE RECINZIONE scala 1/50


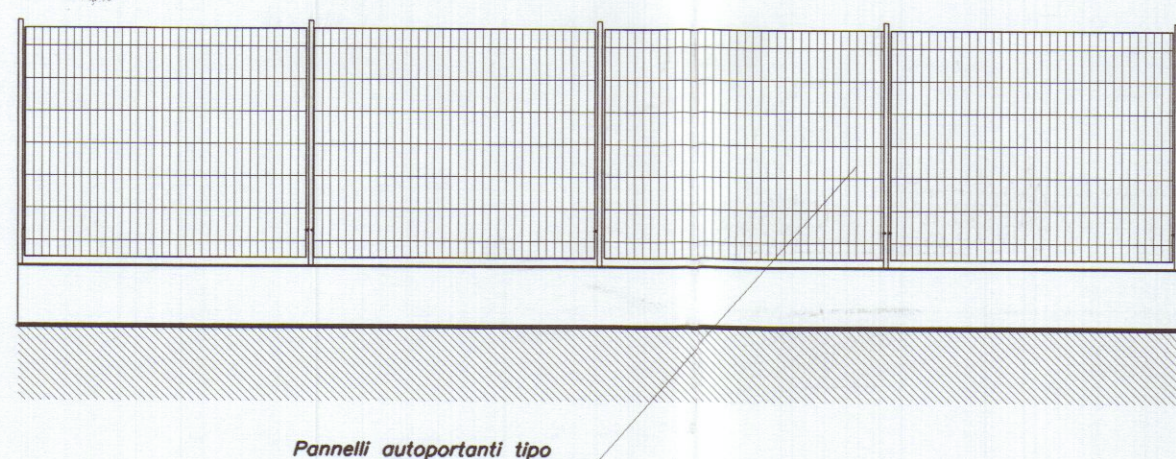


PARTICOLARE CANCELLI scala 1/50

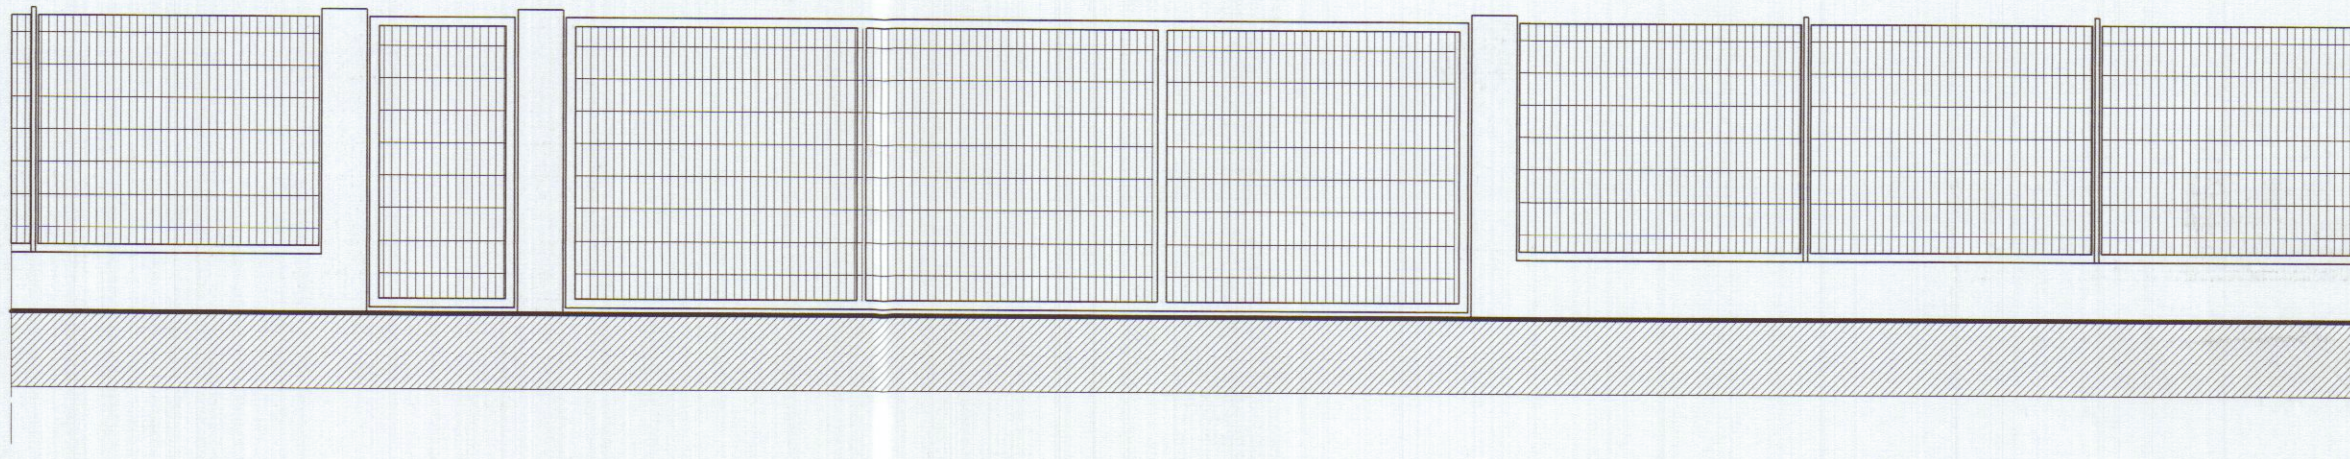


PROSPETTO

PIANTA

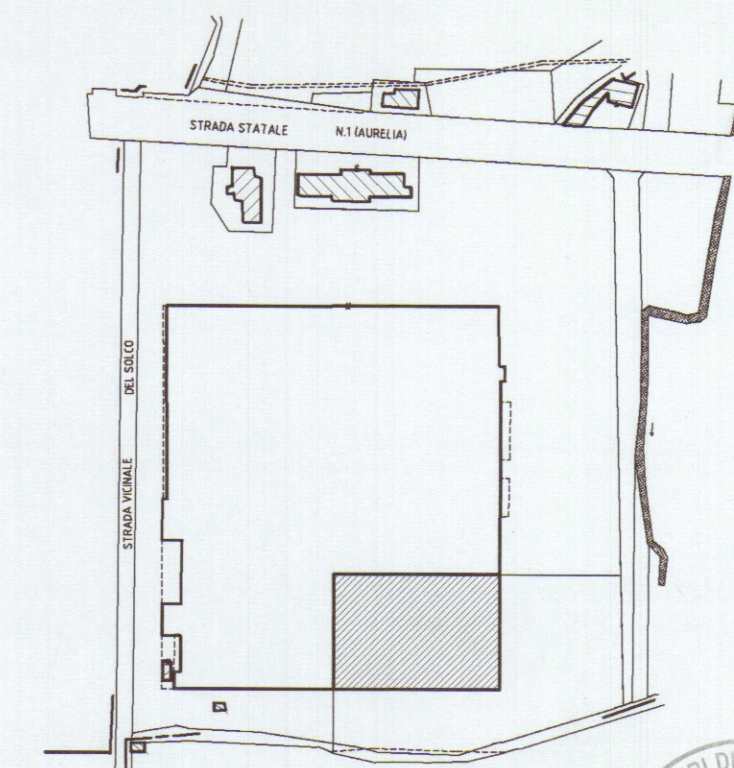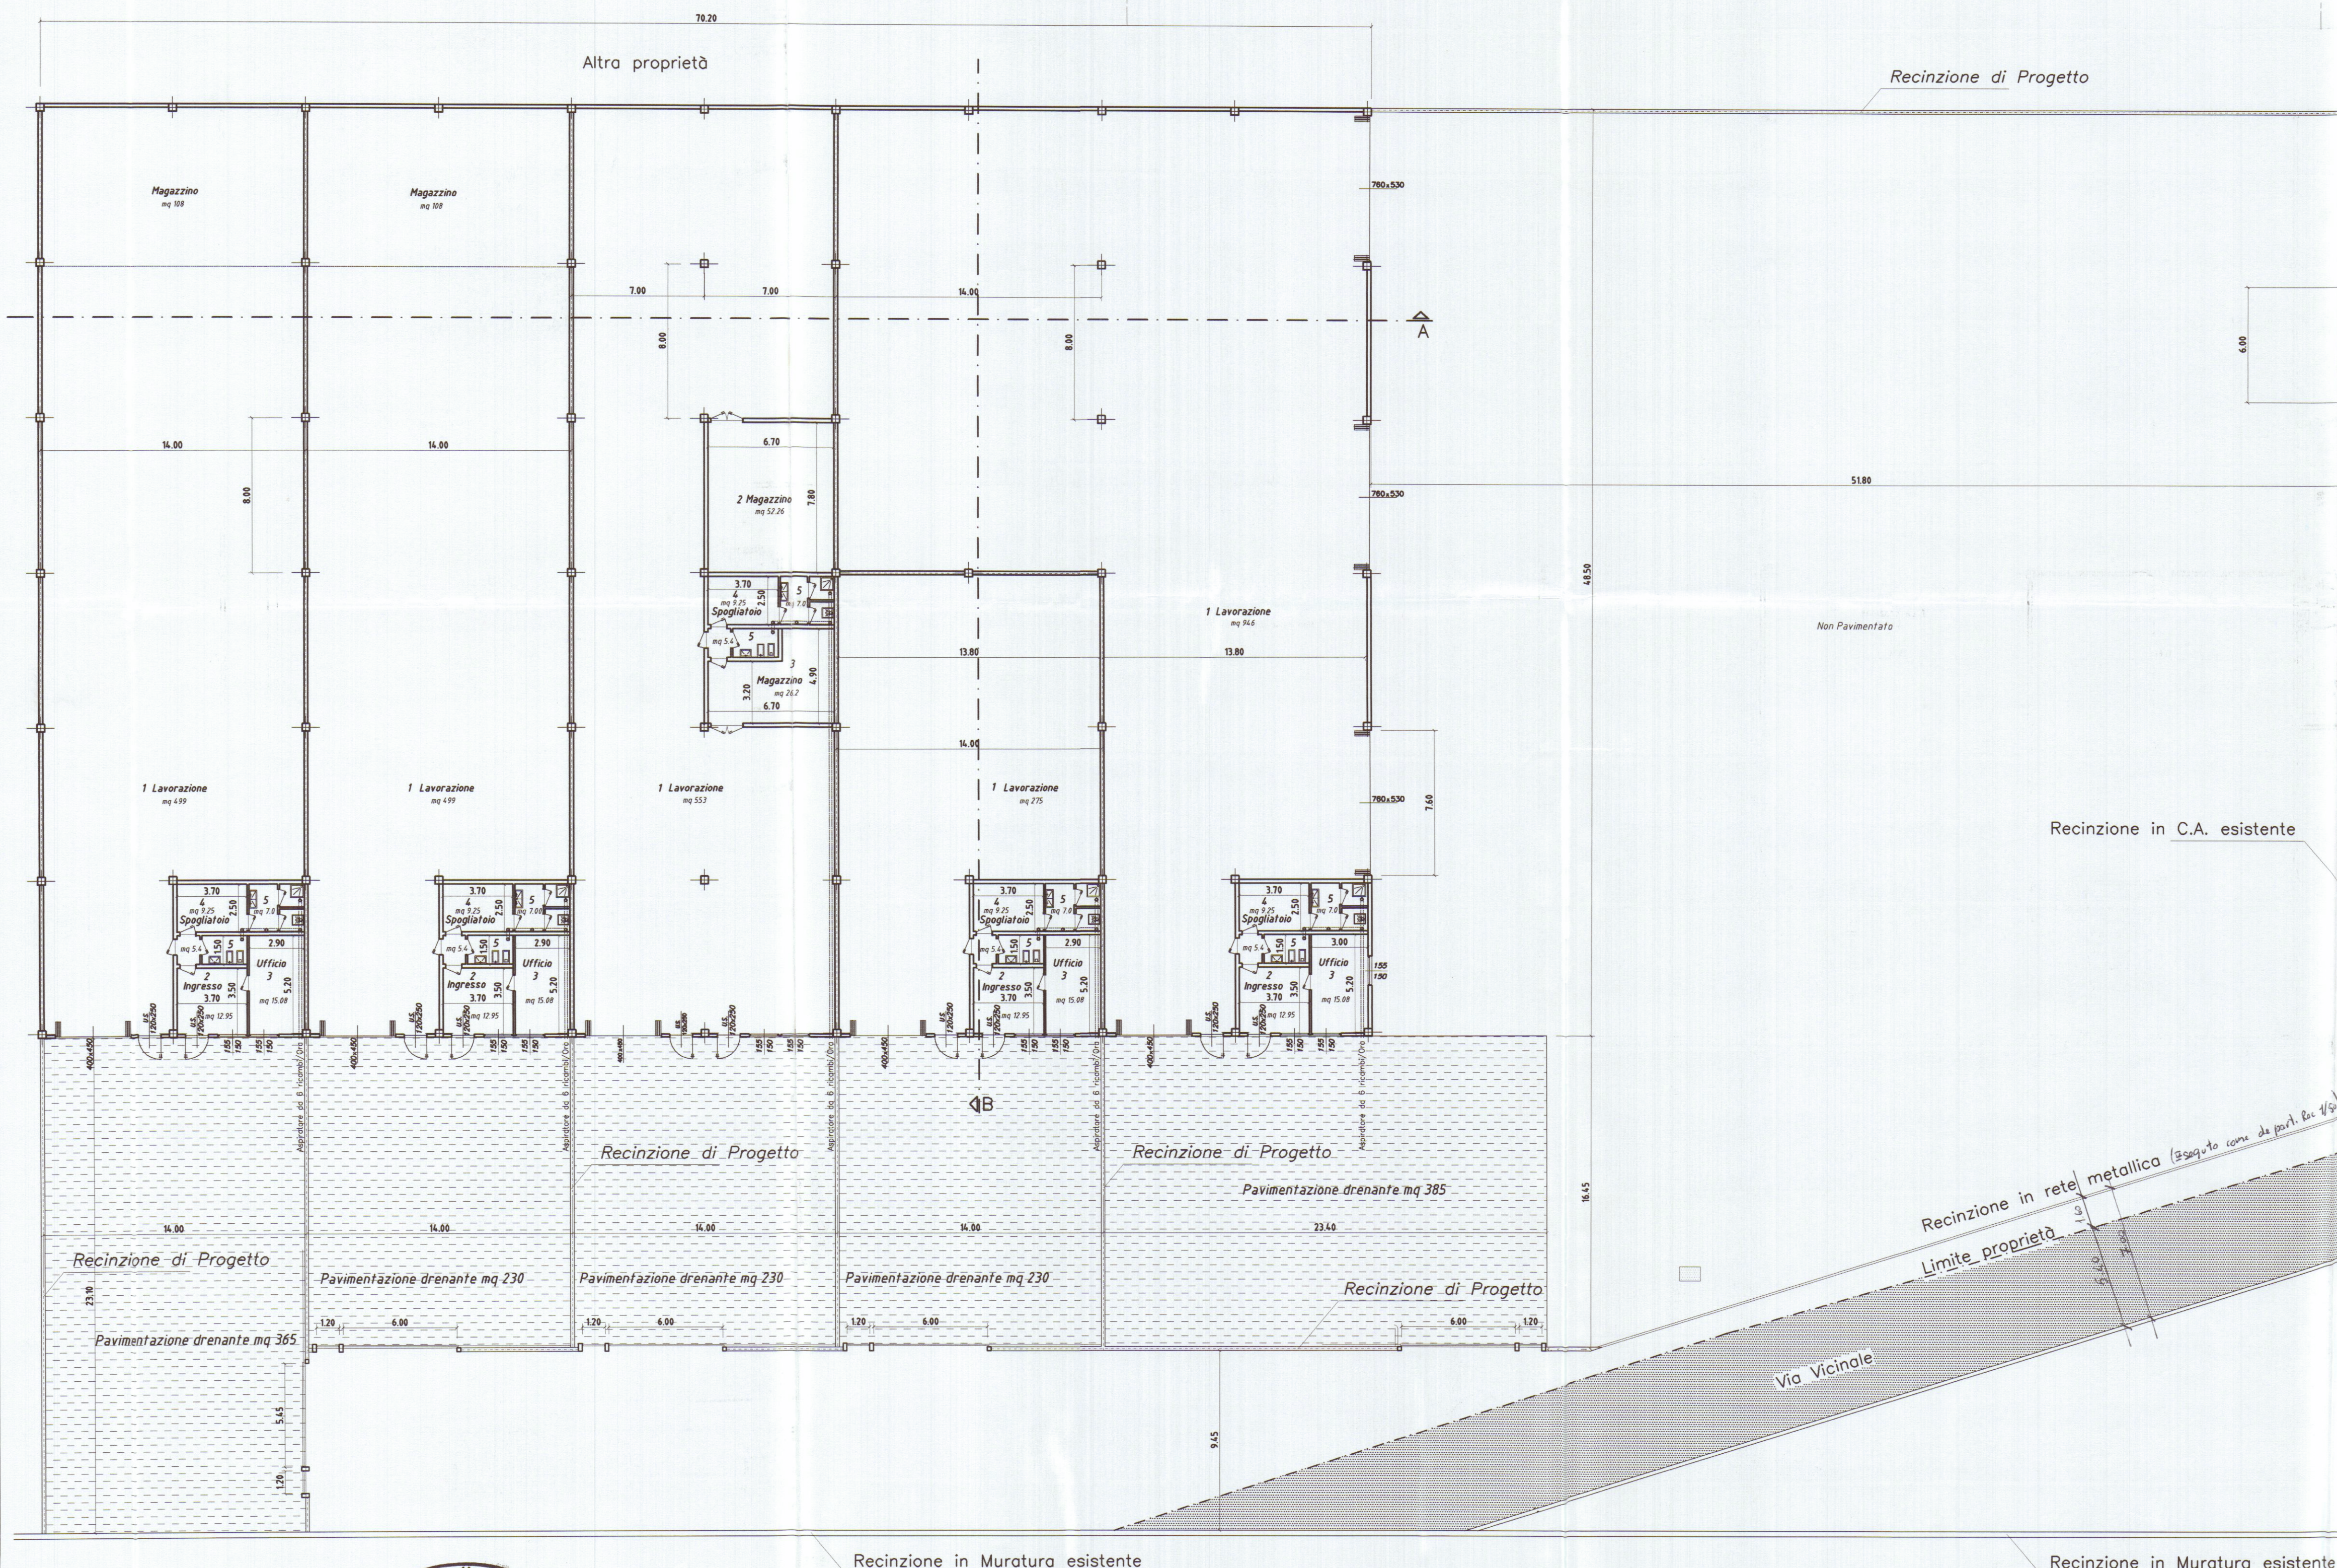

Planimetria di riferimento

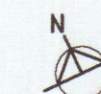

PROGETTAZIONE:

Studio FRUZZETTI

COMMITTENTE:

Società Consortile Area Aurelia a.r.l.

REV.	DATA	DESCRIZIONE	DESEGN.	CONTR.	APPROV.
1	Gen. 2002	PRIMA USCITA	FRUZZETTI		

PROPRIETÀ:	Società Consortile Area Aurelia a.r.l.	File
OGGETTO:	Ristrutturazione di porzione di fabbricato industriale sito in Comune di Carrara Via Aurelia	SCALA 1:200
TITOLO:	PIANO TERRA E SISTEMAZIONI ESTERNE	TAVOLA 4.1V

LOTTO 1 SUPERFICI DI ILLUMINAZIONE								LOTTO 1 SUPERFICI DI AREAZIONE							
VANO	DESTINAZIONE	Q.D.	SUP. VANO	SUPERFICI ILLUMINANTI	RAPPORTO A/PARETE	SHEED	ILLUMIN.	VANO	DESTINAZIONE	Q.D.	SUP. VANO	SUPERFICI APRIBILI	RAPPORTO PORTE/FINESTRE/SHEED/AREAZIONE	NOTE	
1	LAVORAZIONE	1	499.00	10.00	40.00	1/7.00	9.08	1	LAVORAZIONE	1	499.00	21.00	10.00	20.00	1/15.17
2	INGRESSO	2	12.95	2.32	1/6.00			2	INGRESSO	2	12.95	3.00	2.32	1/3.39	
3	UFFICIO	2	15.08	2.32	1/6.50			3	UFFICIO	2	15.08	2.32	1/6.50		
4	SPOGLIATOIO	3	9.25					4	SPOGLIATOIO	3	9.25				Aspiratore DA 6 ricambi/Ona
5	SERVIZI	3	12.40					5	SERVIZI	3	12.40				Aspiratore DA 6 ricambi/Ona
6	MAGAZZINO	3	108.00					6	MAGAZZINO	3	108.00				

LOTTO 2 SUPERFICI DI ILLUMINAZIONE								LOTTO 2 SUPERFICI DI AREAZIONE							
VANO	DESTINAZIONE	Q.D.	SUP. VANO	SUPERFICI ILLUMINANTI A PARETE	ILLUMIN. SHEED	RAPPORTO ILLUMIN.		VANO	DESTINAZIONE	Q.D.	SUP. VANO	SUPERFICI APRIBILI PORTE/FINESTRE/SHEED	RAPPORTO AREAZIONE	NOTE	
1	LAVORAZIONE	1	499.00	10.00	40.00	1/10.00		1	LAVORAZIONE	1	499.00	21.00	10.00	20.00	1/15.17
2	INGRESSO	2	12.95	2.32	1/6.00			2	INGRESSO	2	12.95	3.00	2.32	1/3.39	
3	UFFICIO	2	15.08	2.32	1/6.50			3	UFFICIO	2	15.08	2.32	1/6.50		
4	SPOGLIATOIO	3	9.25					4	SPOGLIATOIO	3	9.25				Aspiratore DA 6 ricambi/Ona
5	SERVIZI	3	12.40					5	SERVIZI	3	12.40				Aspiratore DA 6 ricambi/Ona
6	MAGAZZINO	3	108.00					6	MAGAZZINO	3	108.00				

LOTTO 3 SUPERFICI DI ILLUMINAZIONE								LOTTO 3 SUPERFICI DI AREAZIONE							
VANO	DESTINAZIONE	Q.D.	SUP. VANO	SUPERFICI ILLUMINANTI A PARETE	ILLUMIN.	SHEED	RAPPORTO ILLUMIN.	VANO	DESTINAZIONE	Q.D.	SUP. VANO	SUPERFICI APRIBILI PORTE/FINESTRE/SHEED	RAPPORTO AREAZIONE	NOTE	
1	LAVORAZIONE	1	555.00	21.00	40.00	1/9.06		1	LAVORAZIONE	1	607.00	21.00	10.00	20.00	1/15.17
2	MAGAZZINO	3	26.20					2	MAGAZZINO	3	26.20				
3	MAGAZZINO	2	15.08	2.32	1/6.50			3	MAGAZZINO	2	15.08	2.32	1/6.50		
4	SPOGLIATOIO	3	9.25					4	SPOGLIATOIO	3	9.25				Aspiratore DA 6 ricambi/Ona
5	SERVIZI	3	12.40					5	SERVIZI	3	12.40				Aspiratore DA 6 ricambi/Ona

LOTTO 4 SUPERFICI DI ILLUMINAZIONE								LOTTO 4 SUPERFICI DI AREAZIONE							
VANO	DESTINAZIONE	Q.D.	SUP. VANO	SUPERFICI ILLUMINANTI A PARETE	SHEED	ILLUMIN.	RAPPORTO ILLUM.	VANO	DESTINAZIONE	Q.D.	SUP. VANO	SUPERFICI APRIBILI PORTE/FINESTRE/SHEED	RAPPORTO AREAZIONE	NOTE	
1	LAVORAZIONE	1	275.00	10.00	20.00	1/ 7.81		1	LAVORAZIONE	1	275.00	21.00	10.00	1/ 7.81	
2	INGRESSO	2	12.95	2.32		1/ 6.00		2	INGRESSO	2	12.95	3.00	2.32	1/ 3.39	
3	UFFICIO	2	15.08	2.32		1/ 6.50		3	UFFICIO	2	15.08	2.32	1/ 6.50		
4	SPOGLIATOIO	3	9.25					4	SPOGLIATOIO	3	9.25				Aspiratore DA 6 ricambi/Ona
5	SERVIZI	3	12.40					5	SERVIZI	3	12.40				Aspiratore DA 6 ricambi/Ona

LOTTO 5 SUPERFICI DI ILLUMINAZIONE								LOTTO 5 SUPERFICI DI AREAZIONE							
VANO	DESTINAZIONE	Q.D.	SUP. VANO	SUPERFICI ILLUMINANTI A PARETE	SHEED	RAPPORTO ILLUMIN.		VANO	DESTINAZIONE	Q.D.	SUP. VANO	SUPERFICI APRIBILI PORTE/FINESTRE	RAPPORTO AREAZIONE	NOTE	
1	LAVORAZIONE	1	946.00	34.00	60.00	1/10.00		1	LAVORAZIONE	1	946.00	141.00	10.00	10.00	1/7.80
2	INGRESSO	2	12.95	2.32	1/6.00			2	INGRESSO	2	12.95	3.00	2.32	1/3.39	
3	UFFICIO	2	15.08	2.32	1/6.50			3	UFFICIO	2	15.08	2.32	1/6.50	1/3.25	
4	SPOGLIATOIO	3	9.25					4	SPOGLIATOIO	3	9.25				Aspiratore DA 6 ricambi/Ona
5	SERVIZI	3	12.40					5	SERVIZI	3	12.40				Aspiratore DA 6 ricambi/Ona

N.B. TUTTE LE PAVIMENTAZIONI IN PROGETTO SARANNO DI TIPO DRENANTE