

PROGETTO

DI UN FABBRICATO

DI CIVILE ABITAZIONE


DA EDIFICARSI IN AVENZA-CORRARA

PER CONTO DELLA SITA: PAGLINI ROMANO

APPROVATO

CONTRATTATO
IL TECNICO

PROGETTISTA: Dott. Arch. ATTILIO DANI

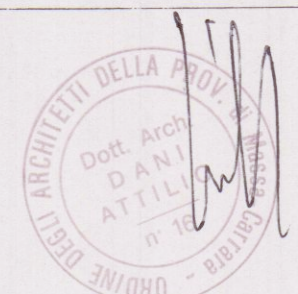

VARIANTE SOSTANZIALE

Approvato dal Sindaco alle condizioni


Indicate

Indice: 009 - 26614/1990


IL DIRIGENTE DIPARTIMENTO

(Arch. Claudio Valentini)

PROSPETTO EST # 1/100 - CALA 18100

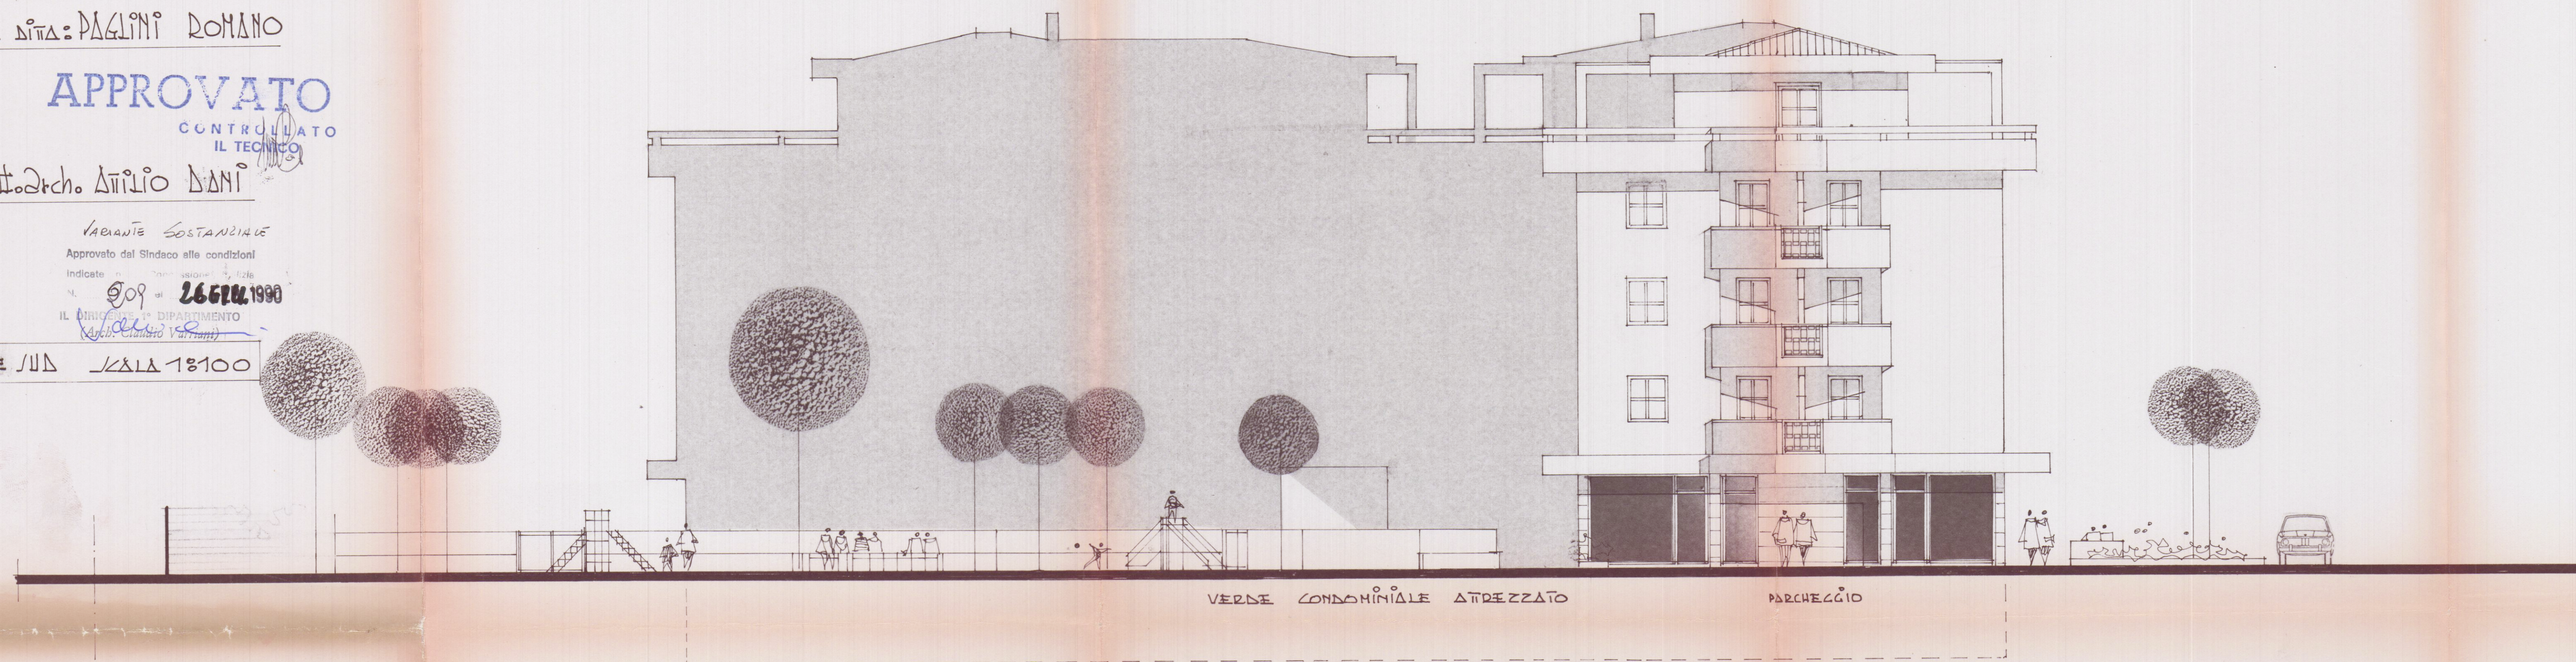

PROSPETTO SUD

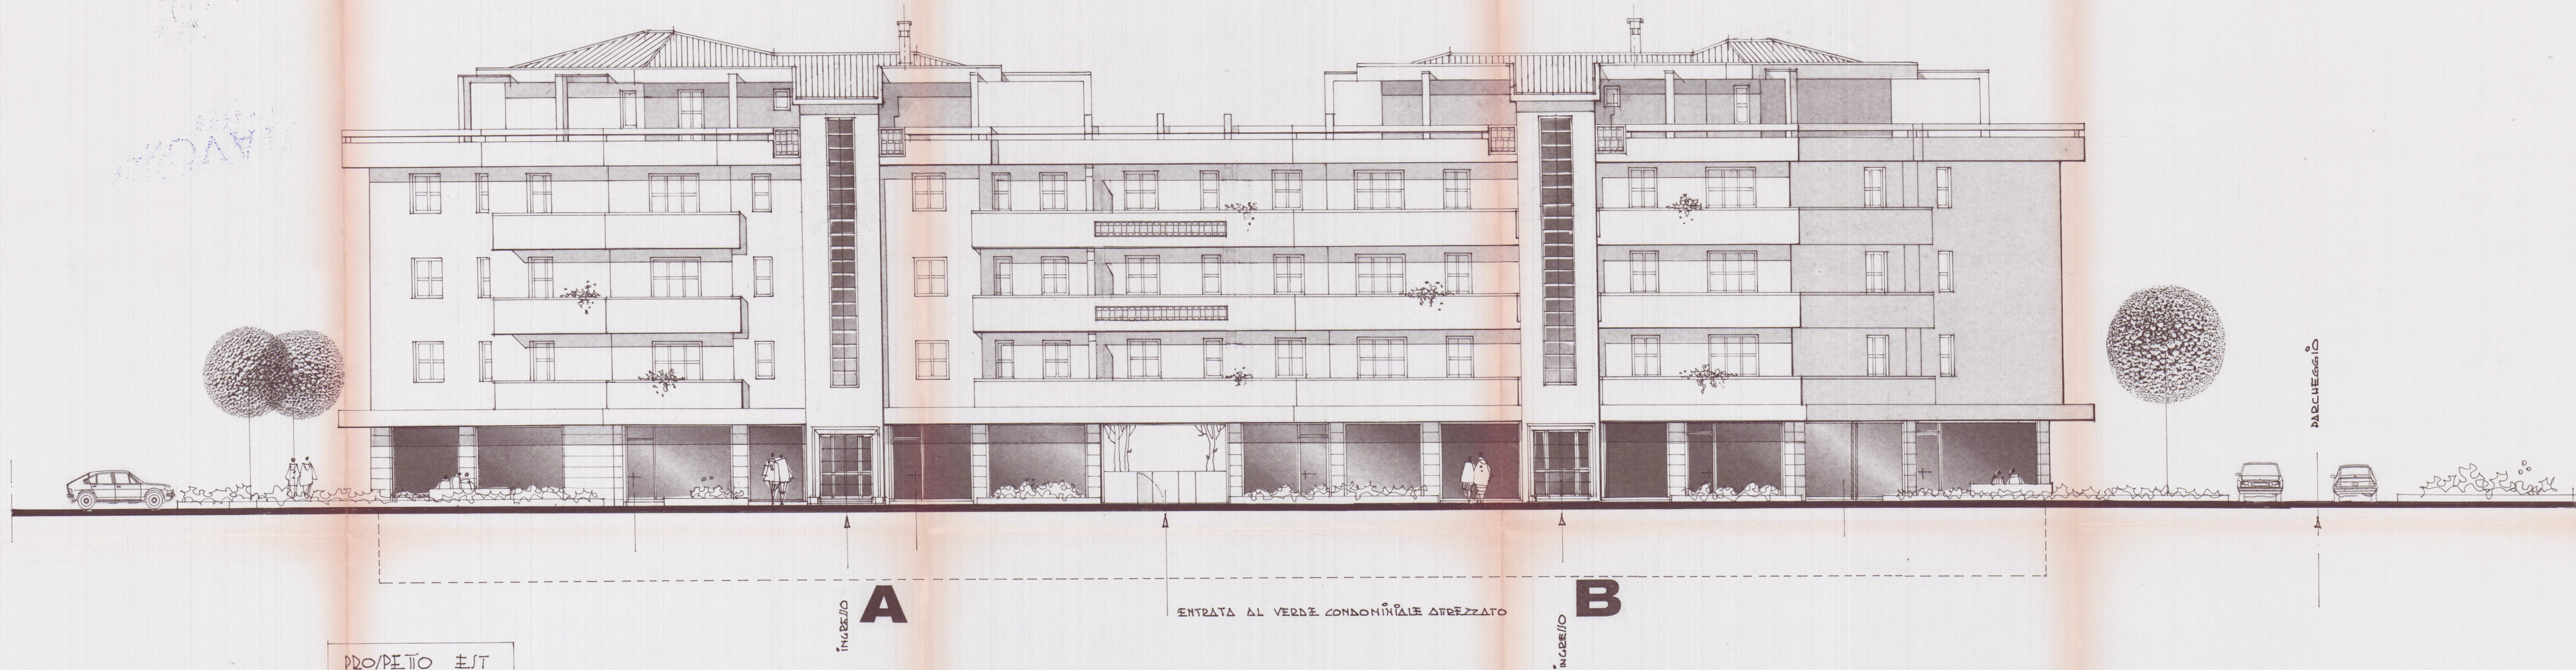

PROSPETTO EST