

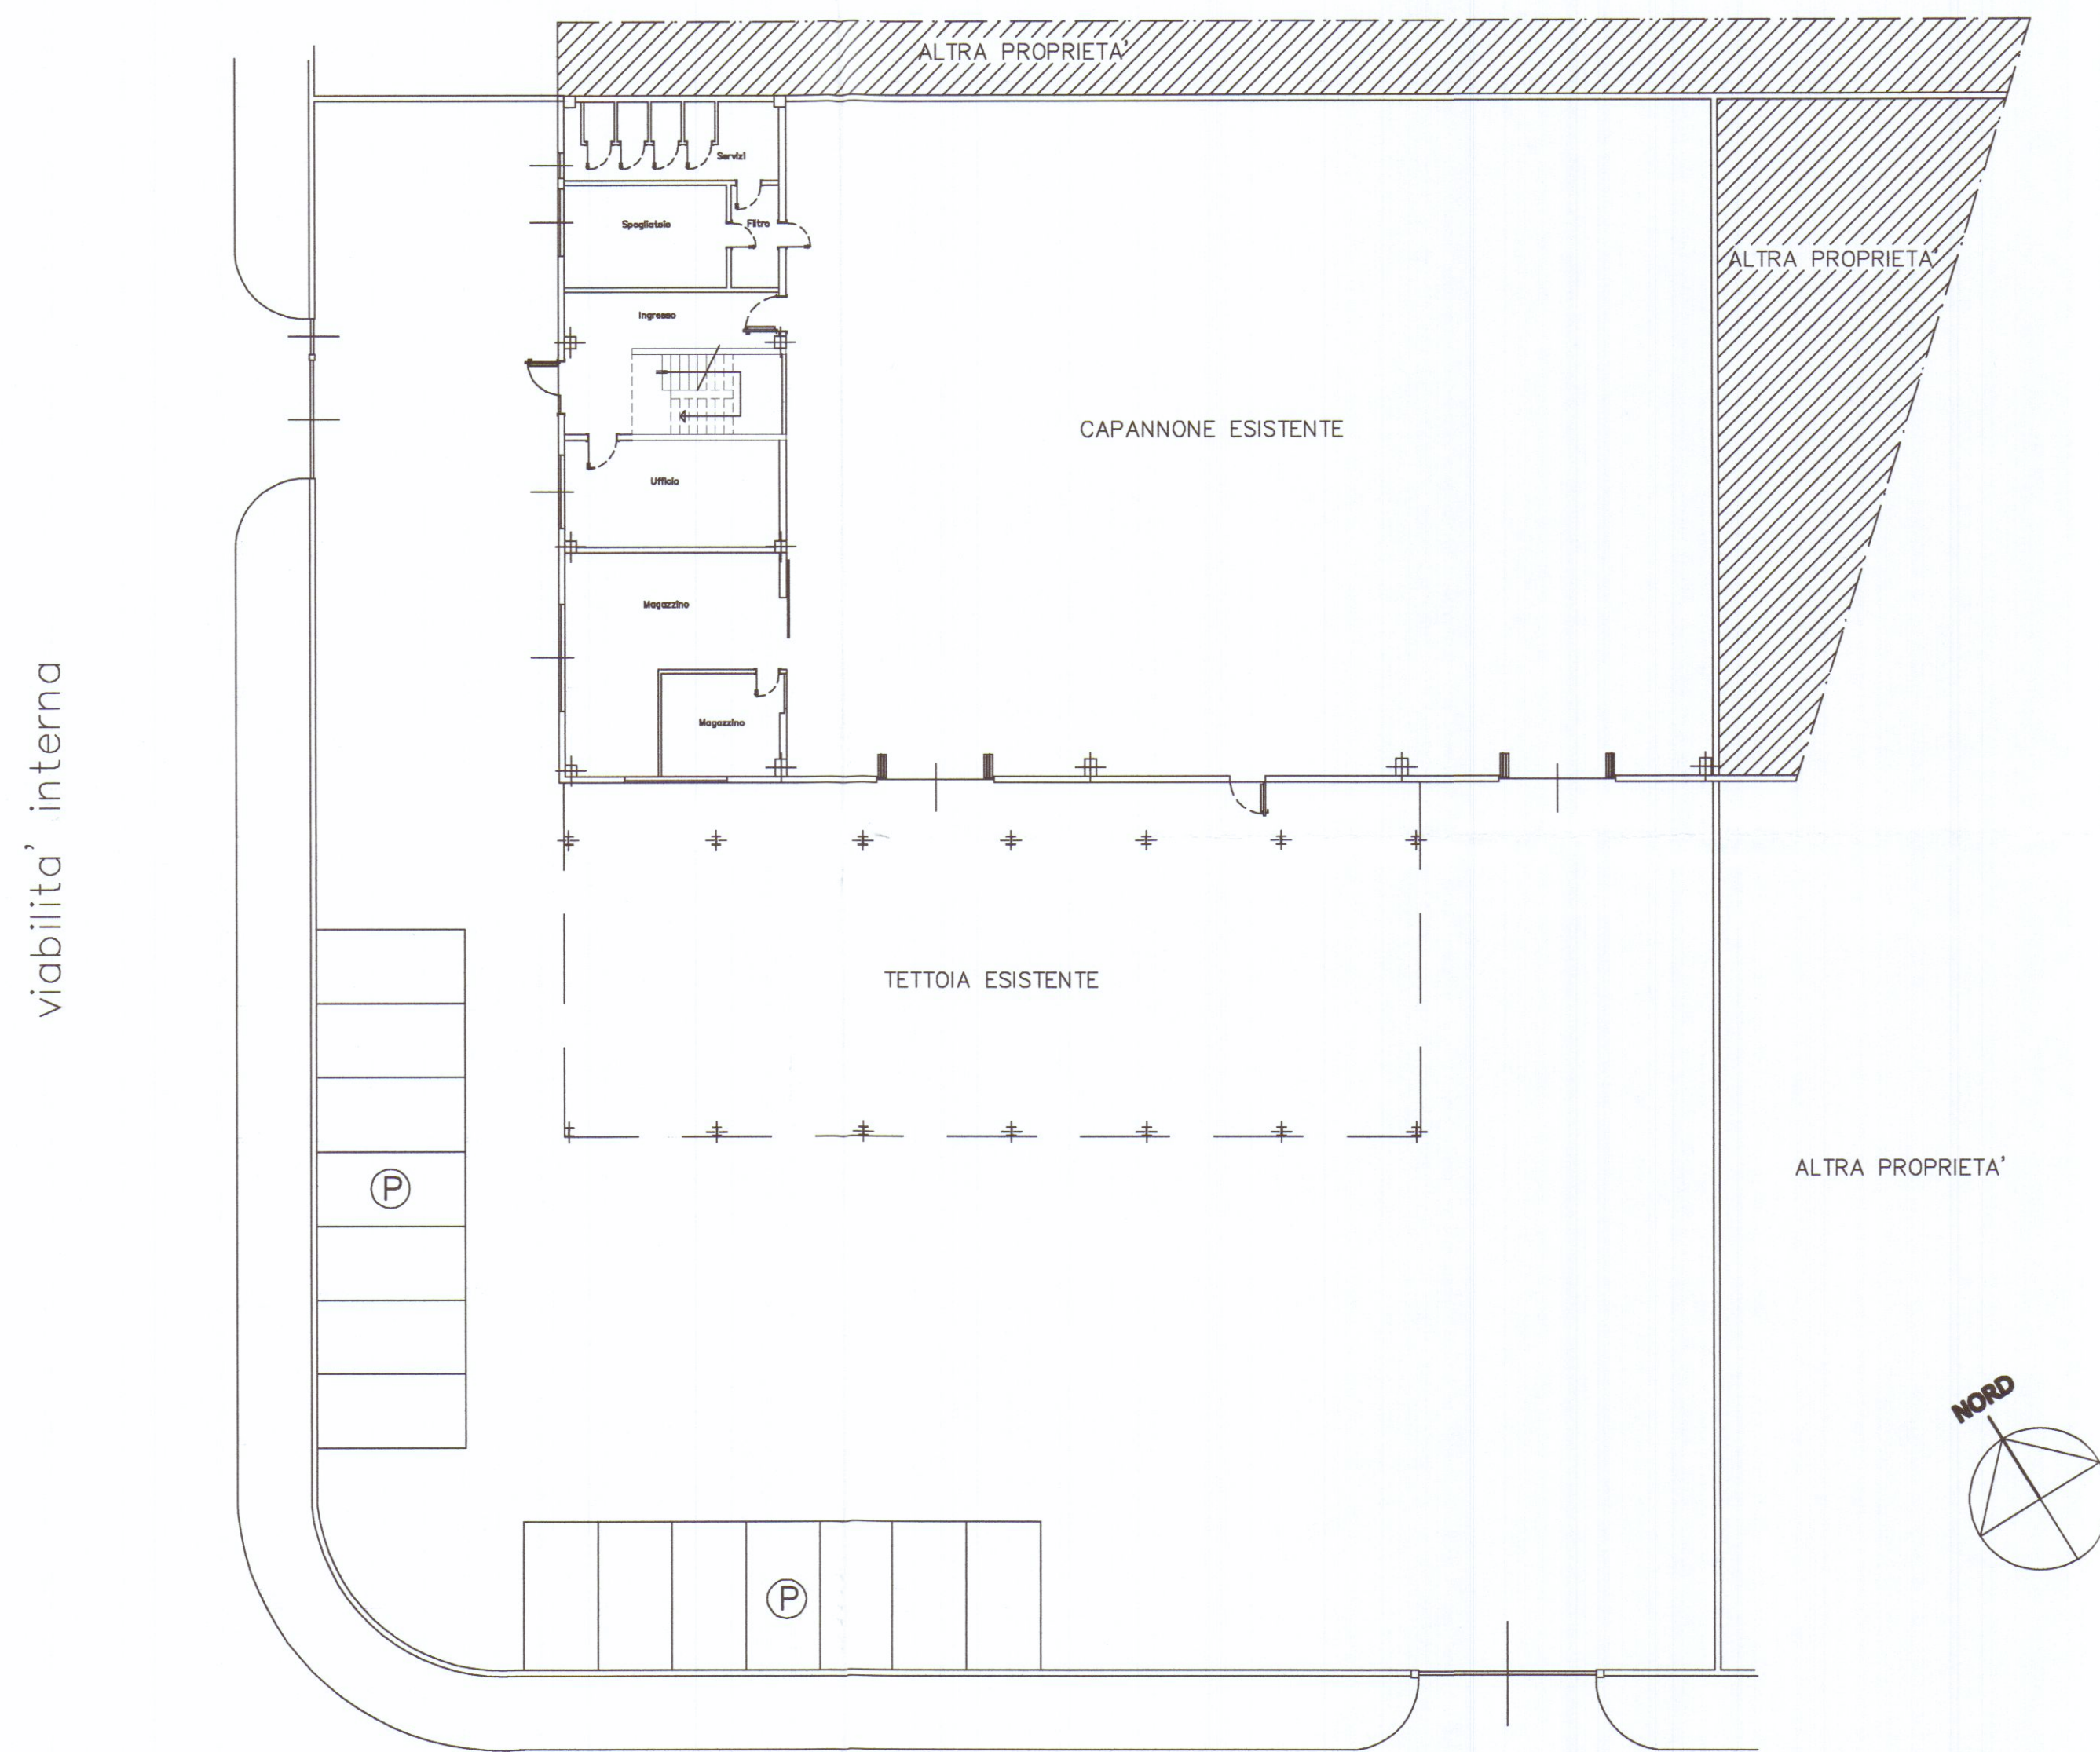


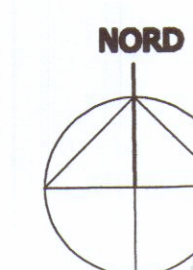

PLANIMETRIA GENERALE

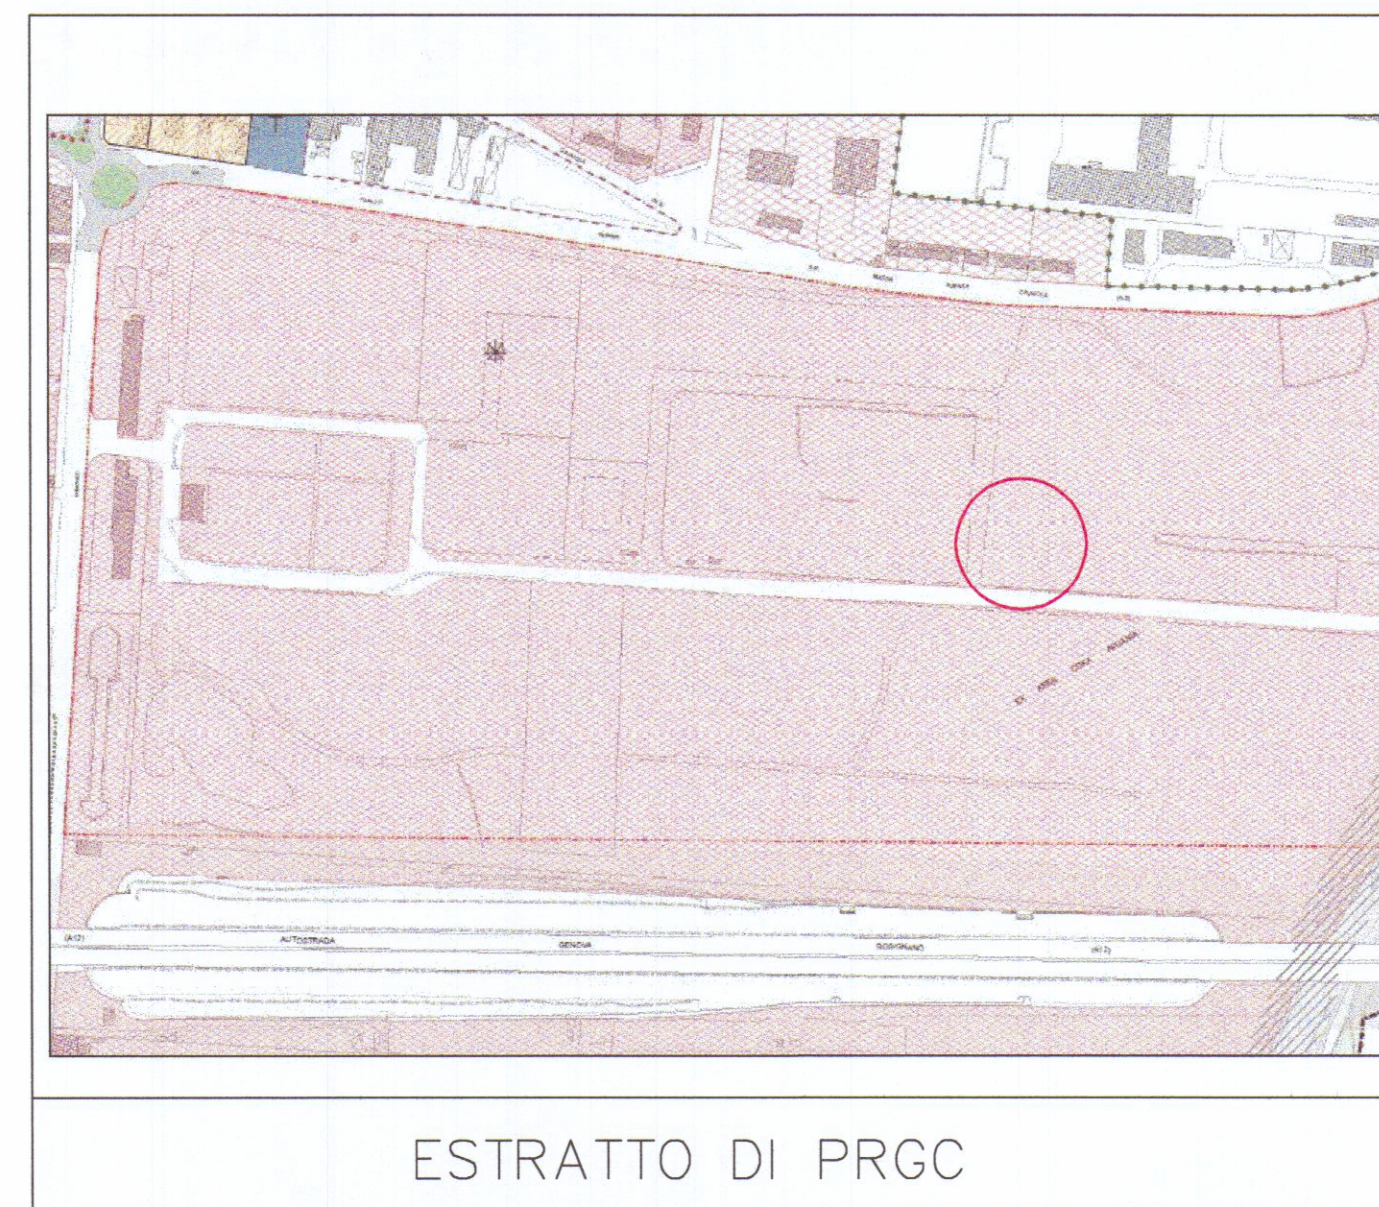

PORTO DI CARRARA HOLDING S.p.A.
Viale G. Da Verrazzano - Varco di Levante Porto
54033 MARINA DI CARRARA (MS)
C.F./P.I. 01019560485

FM Geom. Francesco Mori - STUDIO TECNICO - 54033 M. di Carrara Via Savonarola 15 Tel. 0585/780640 - e-mail : studio_mori@virgilio.it		
COMMITTENTE:		TAVOLA:
Porto di Carrara Holding spa		GENERALE
DENOMINAZIONE:	ELABORATI:	SCALA:
INSTALLAZIONE PANNELLI SOLARI FOTOVOLTAICI	ESTRATTO DI MAPPA PLANIMETRIA GENERALE	1:2000 1:200
Comune di Carrara - loc. Avenza - Viale D. Zaccagna n.6		Data
DIS.01/03		Marzo 2012
SENZA IL NS. CONSENSO QUESTO DISEGNO NON SI PUO' RIPRODURRE NE' COMUNICARE.		