


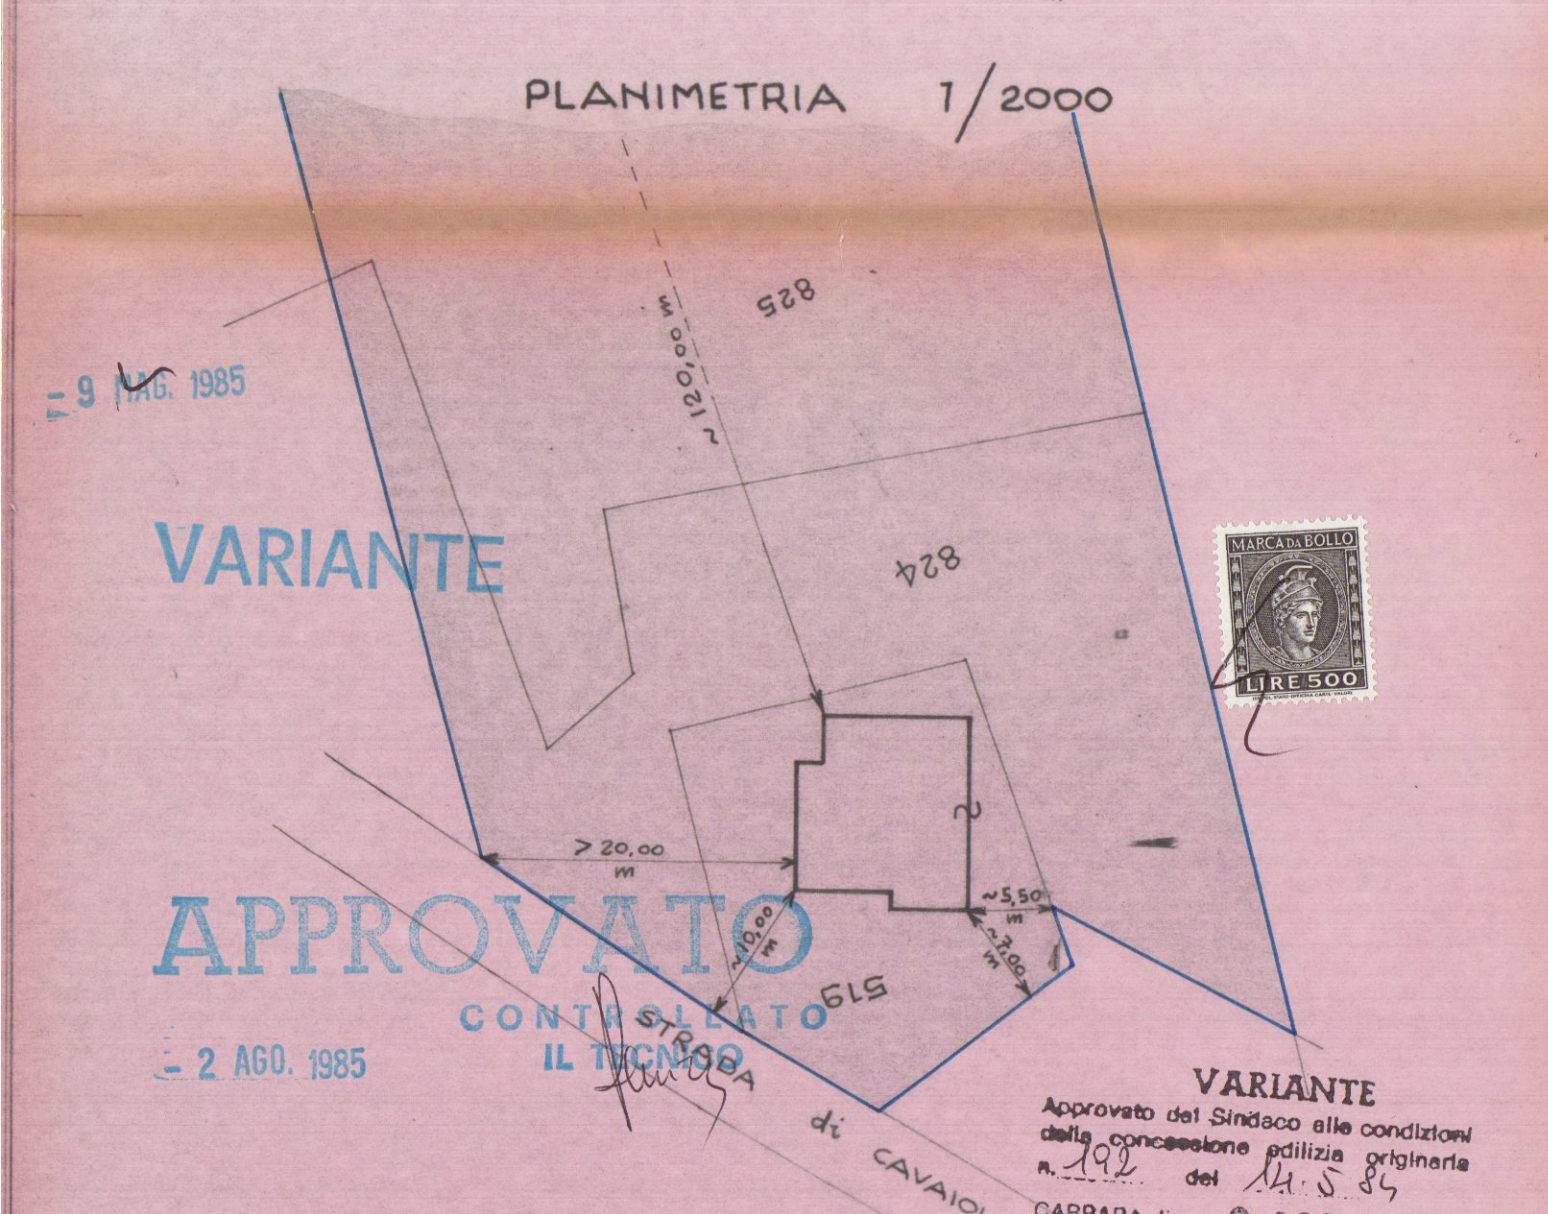

PLANIMETRIA 1/500

ZONA di P.R.C.C. "RURALE"	
indice di fabbricabilità fondiaria	0,03 mc/mq
distanza minima confini di proprietà	10 m
distanza minima strade com. e provinc.	10 m
distanza minima strade statali	20 m
H max	2 piani fuori terra (7,00 m)

VARIANTE al progetto approvato in data 14/5/1984 - n° 192.

COMUNE DI CARRARA - F. 67 M. 519-824-825

GEOMETRI E. NARDINI - GP. TONINI

GUelfi OSVALDO e MARCESINI GIUSEPPINA

MODIFICA di COPERTURA

Planimetrie - piante - sezioni - prospetti -

1:100

