


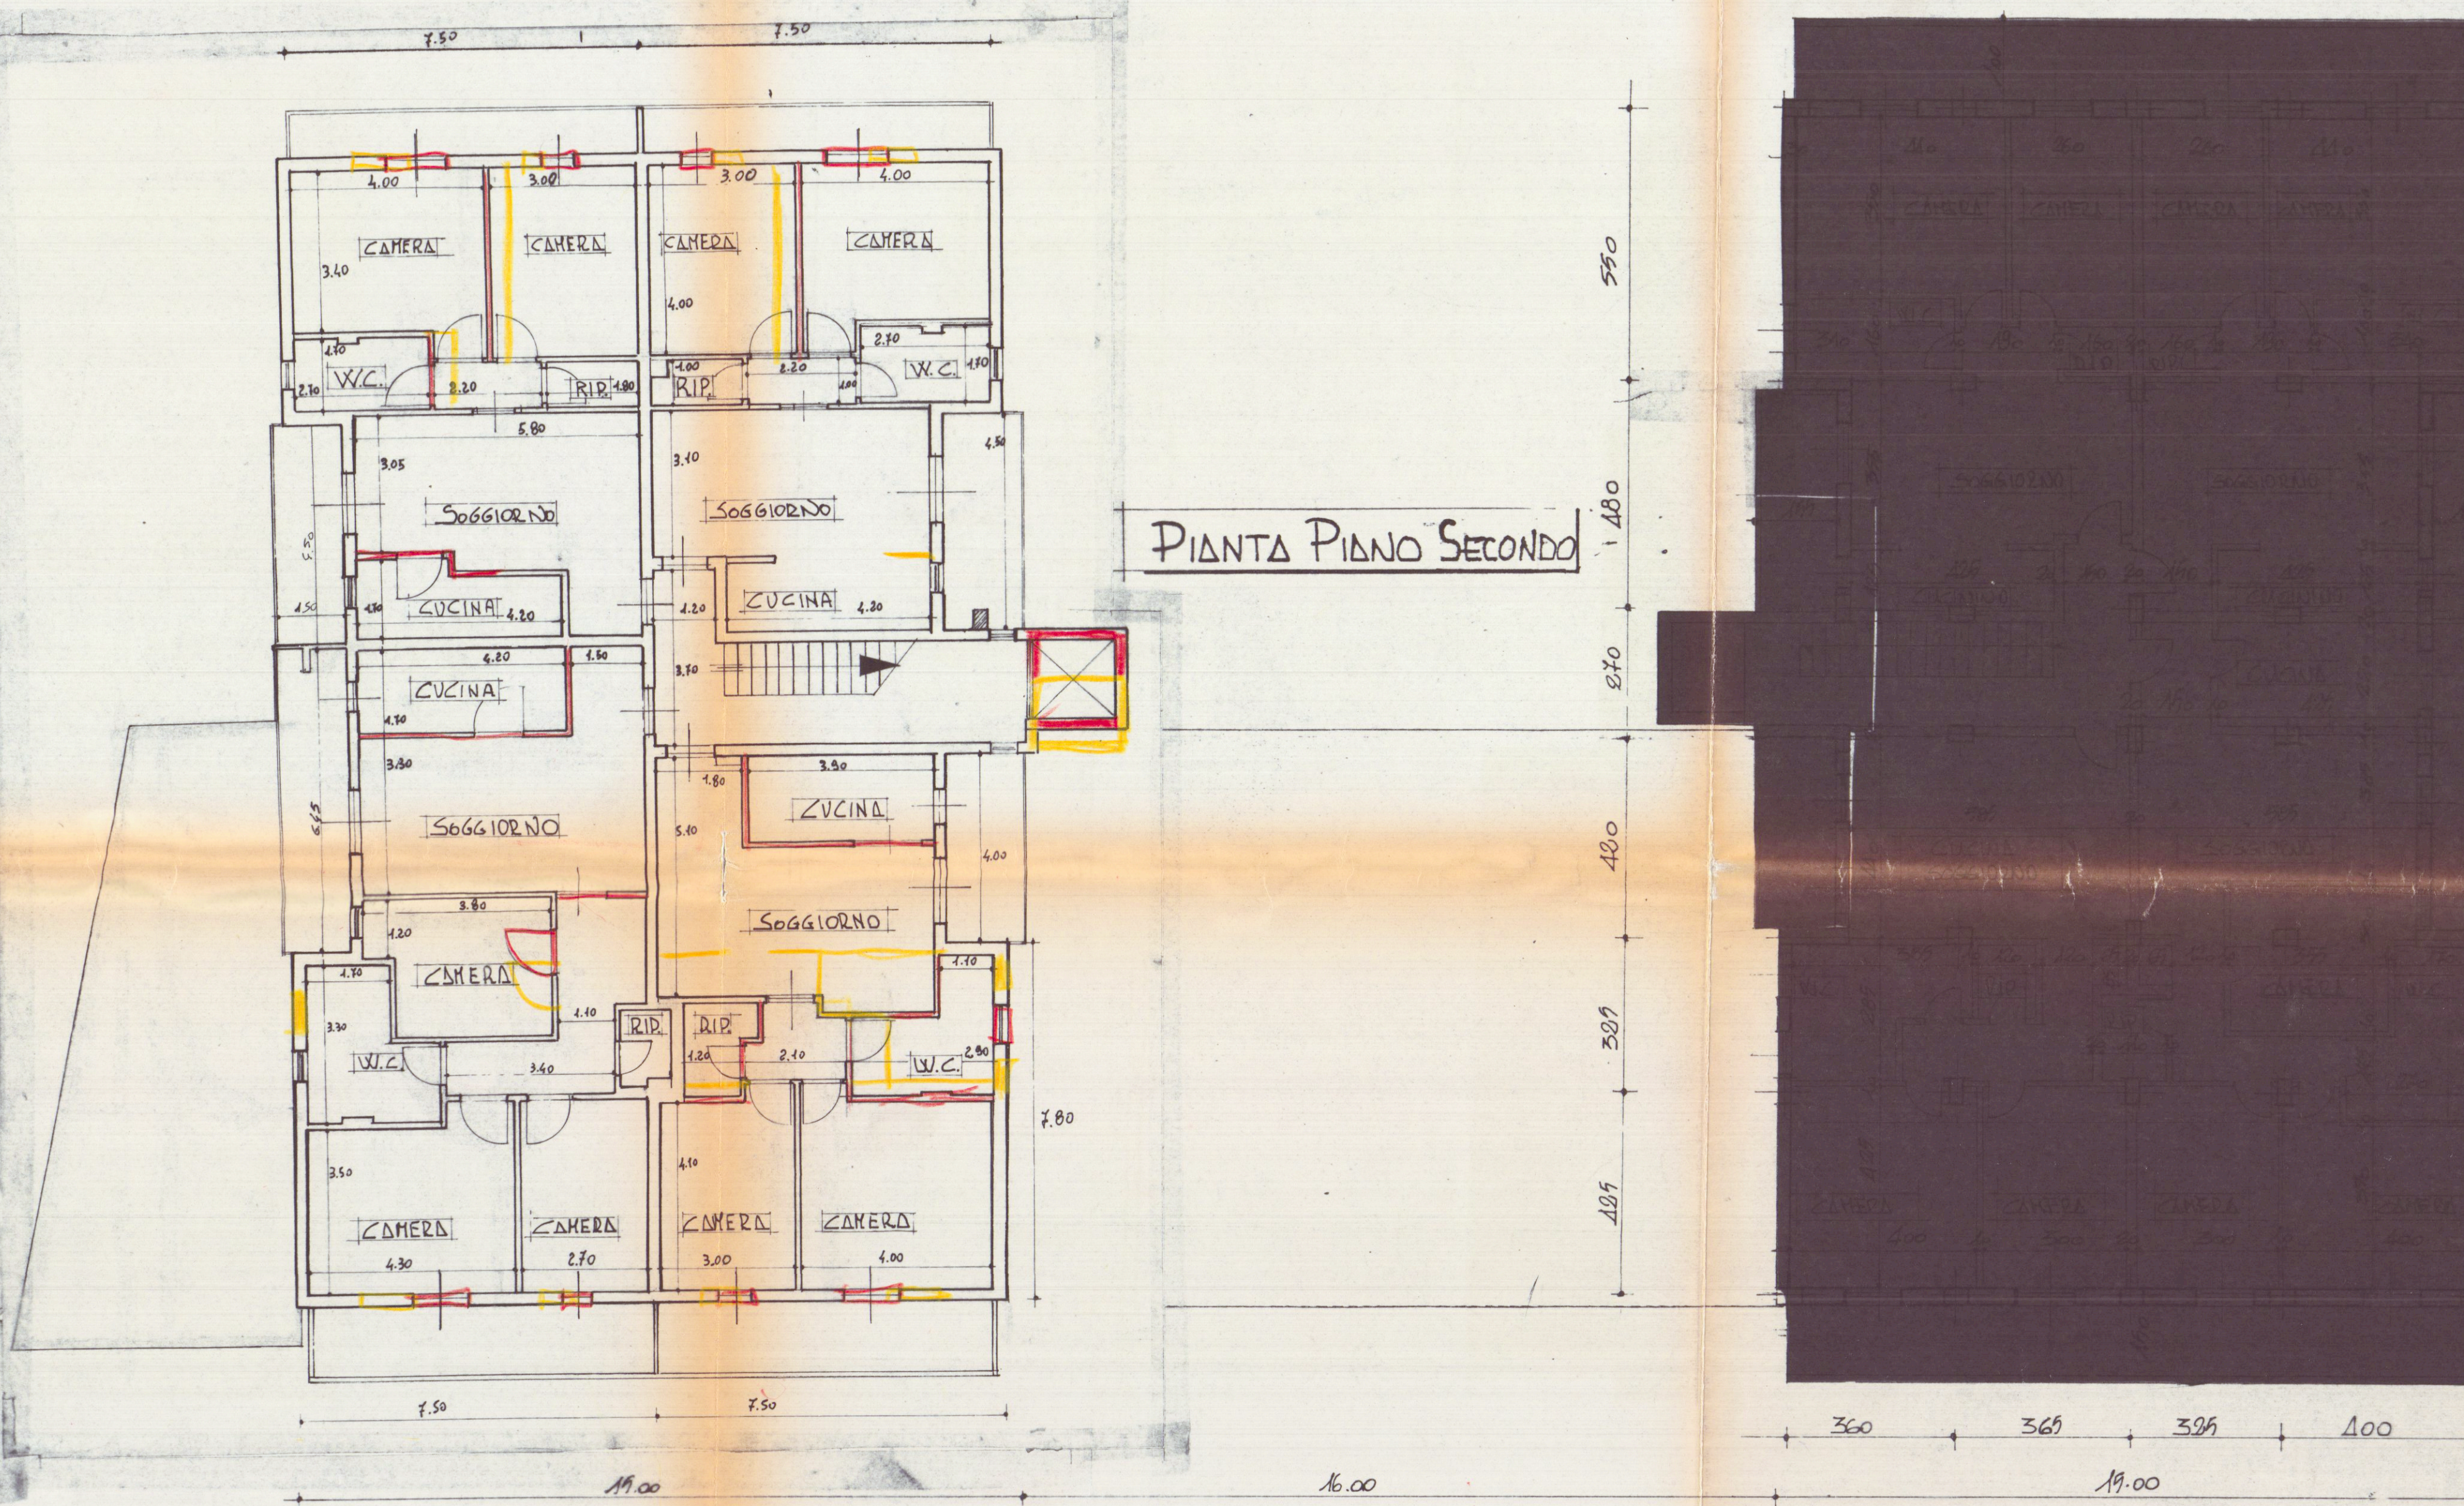
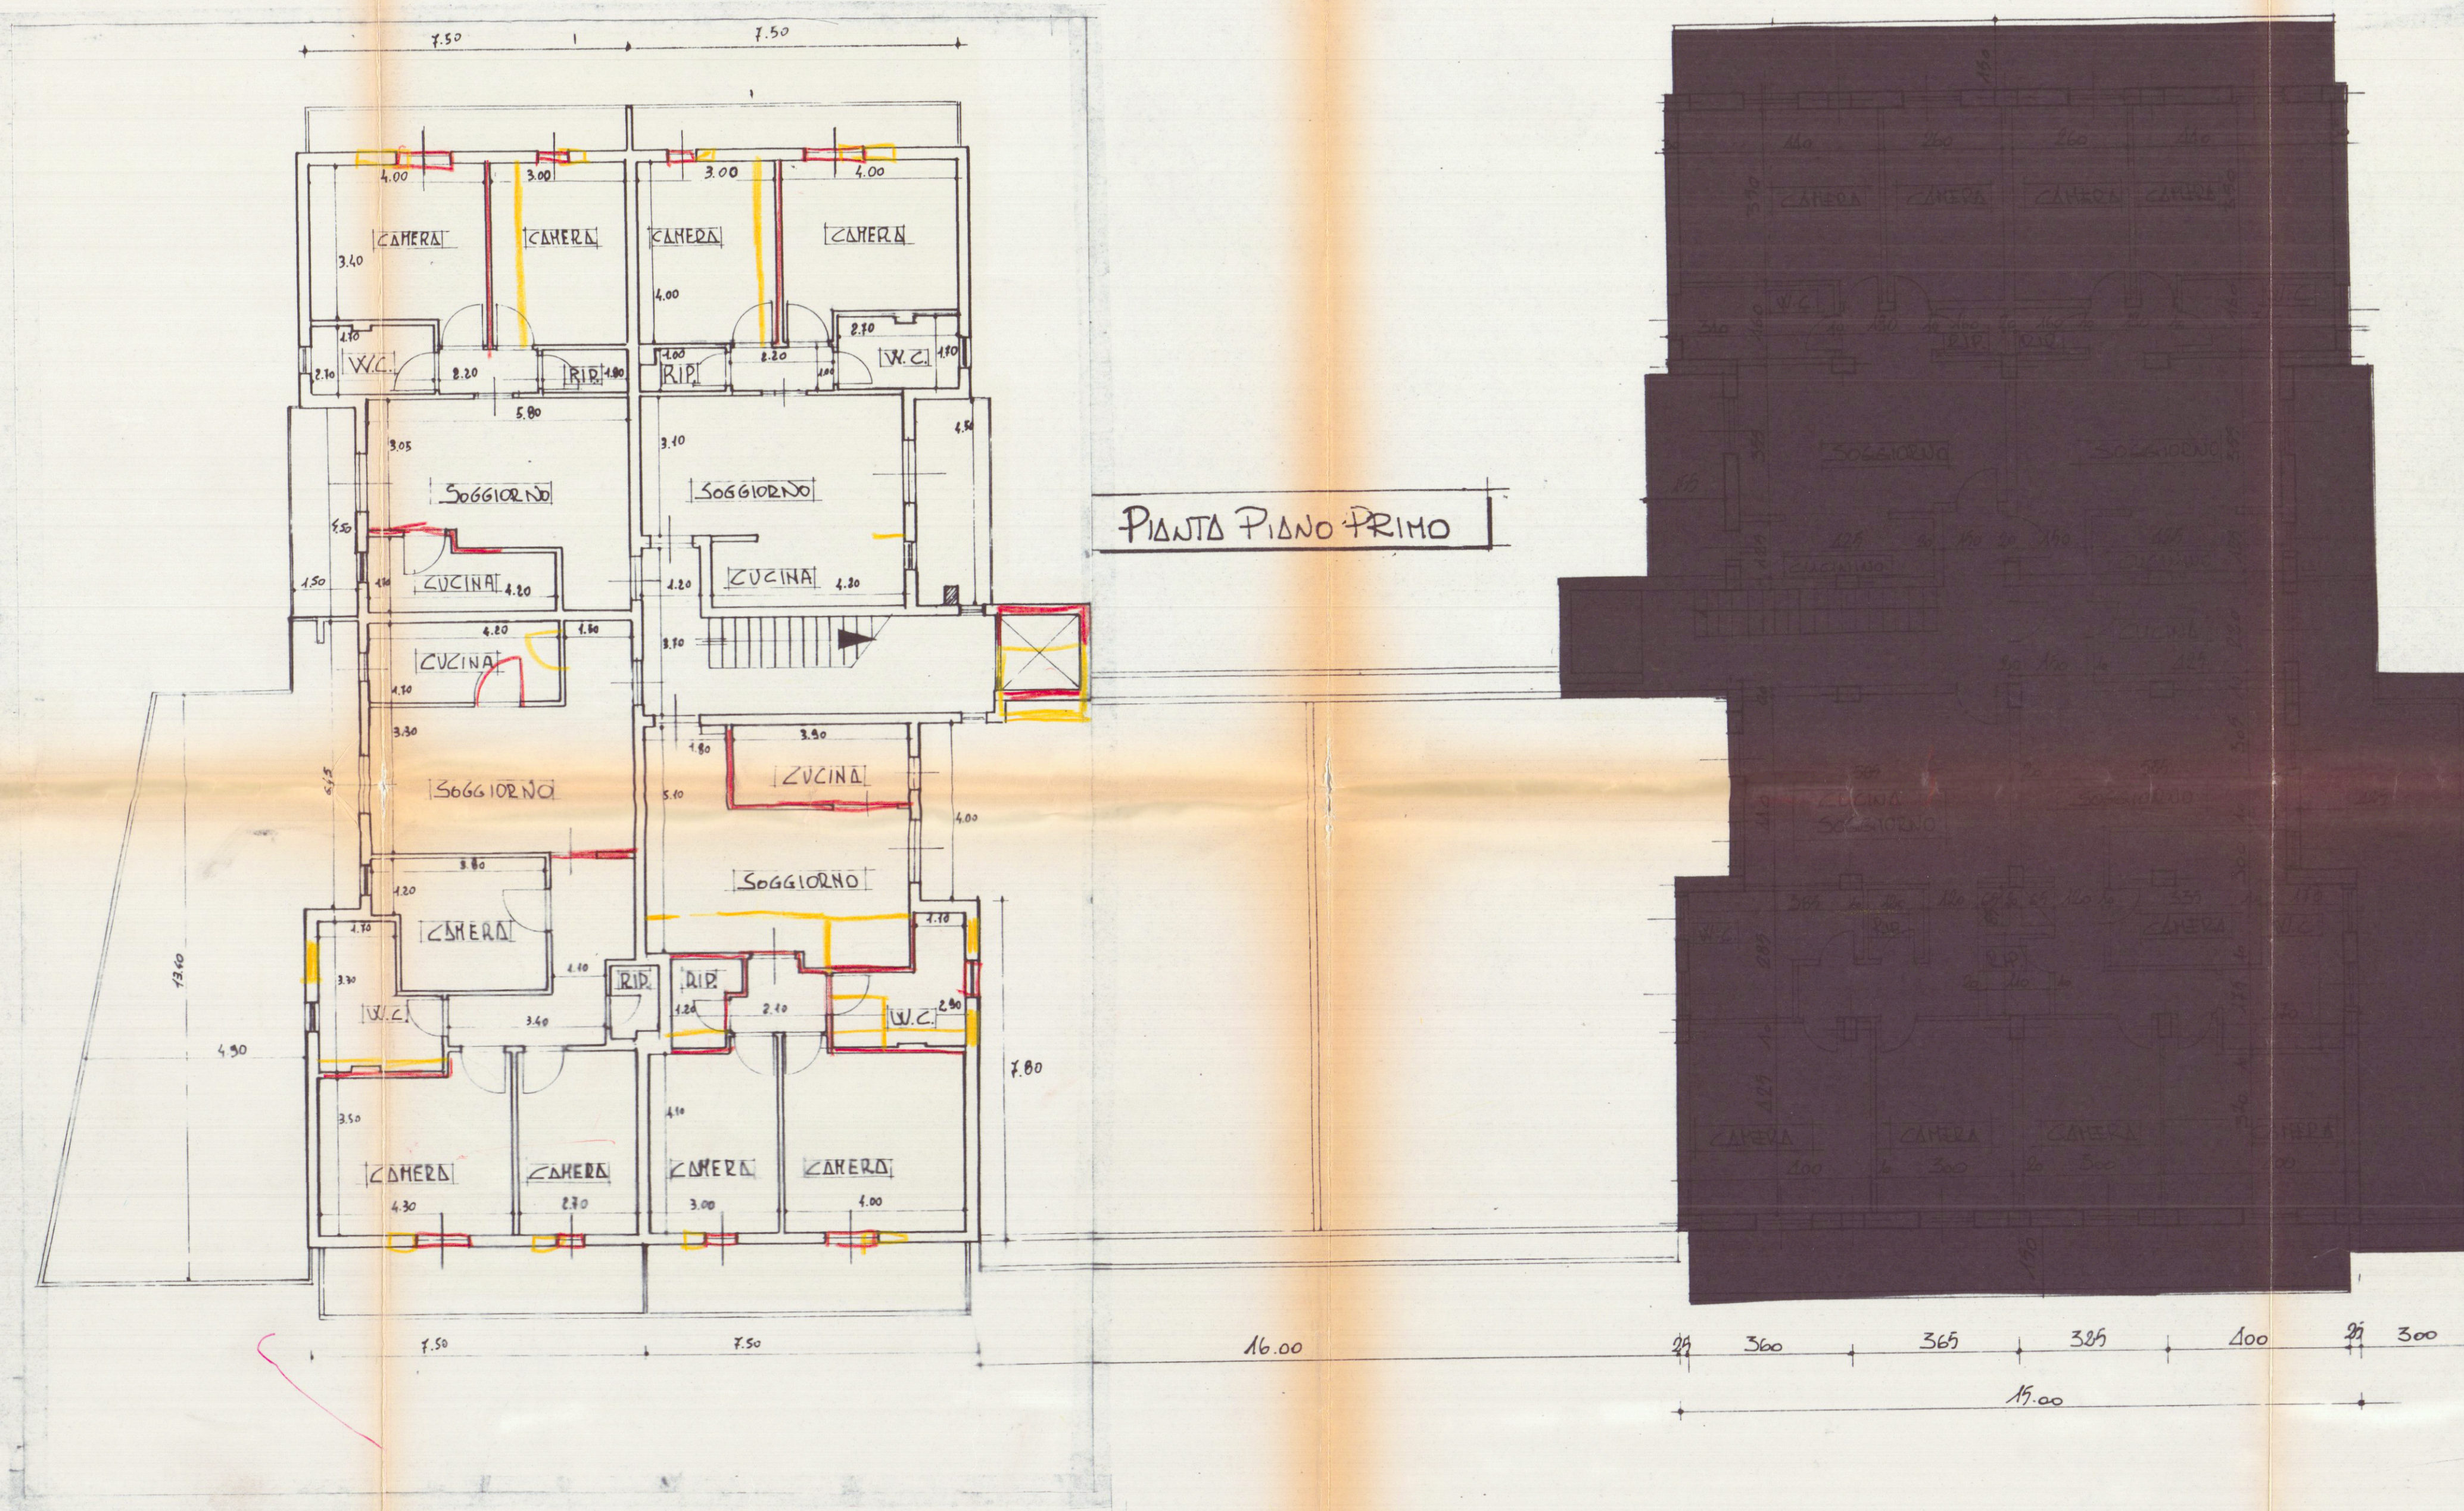
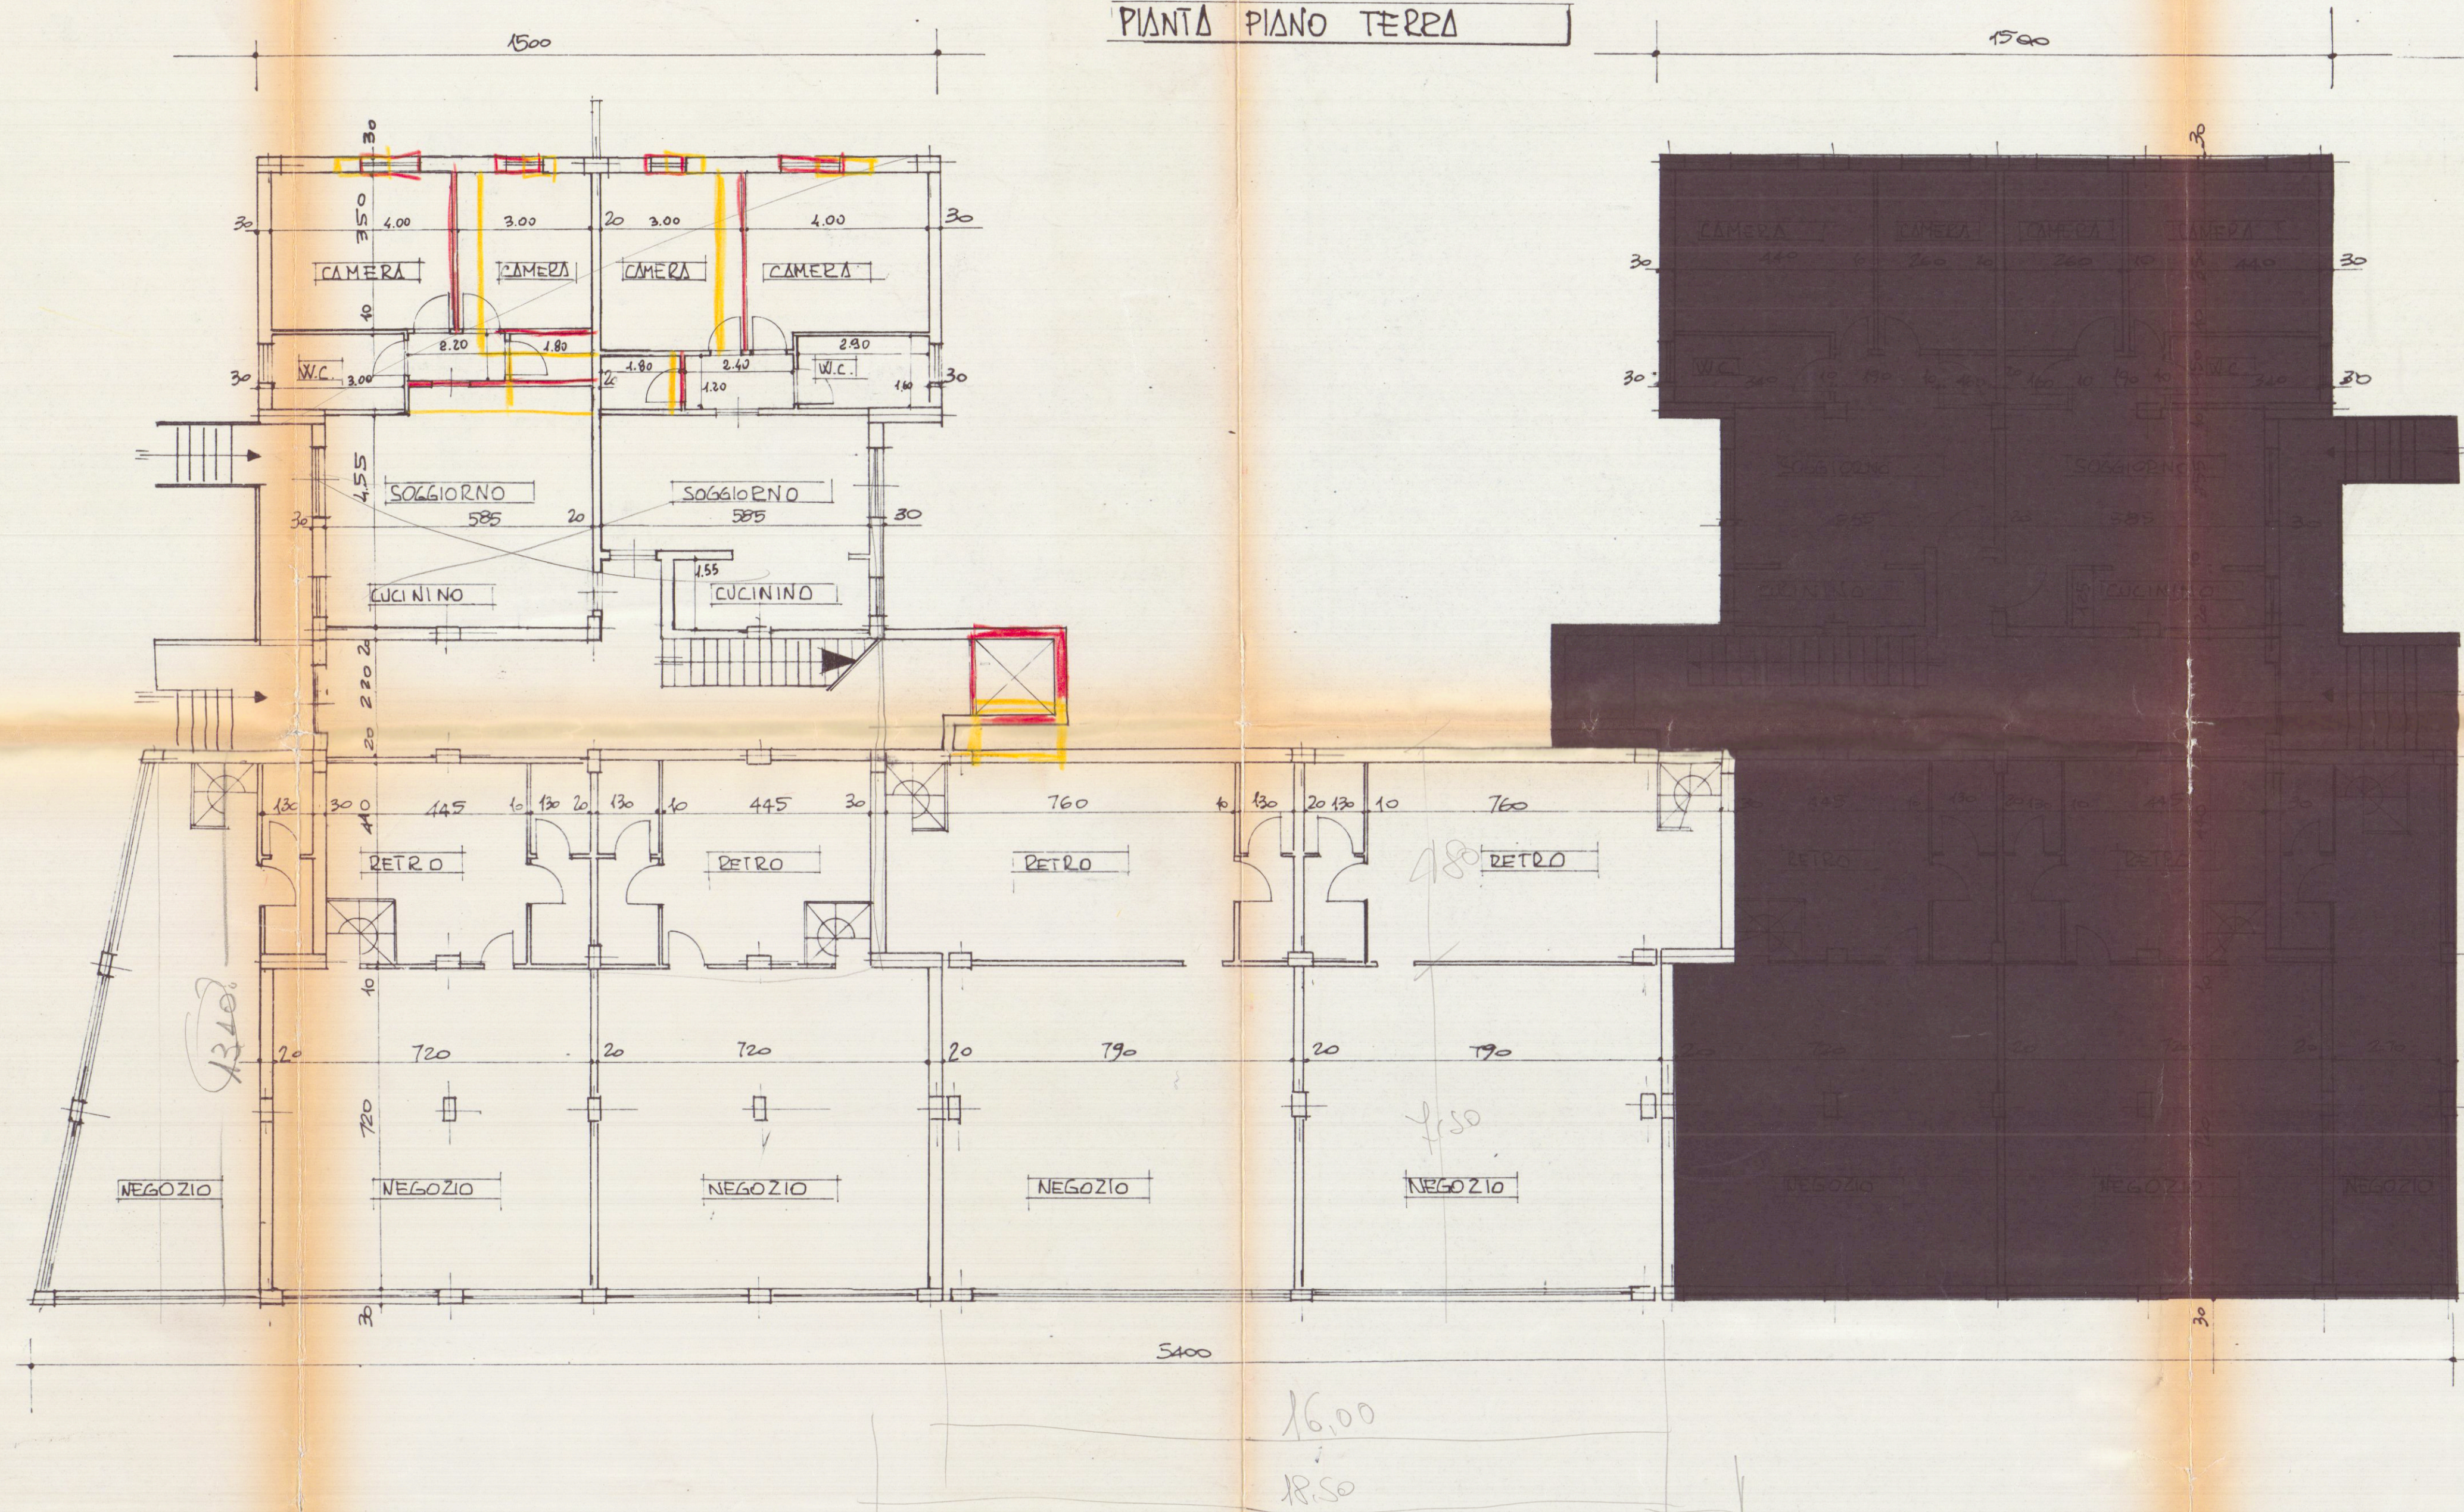
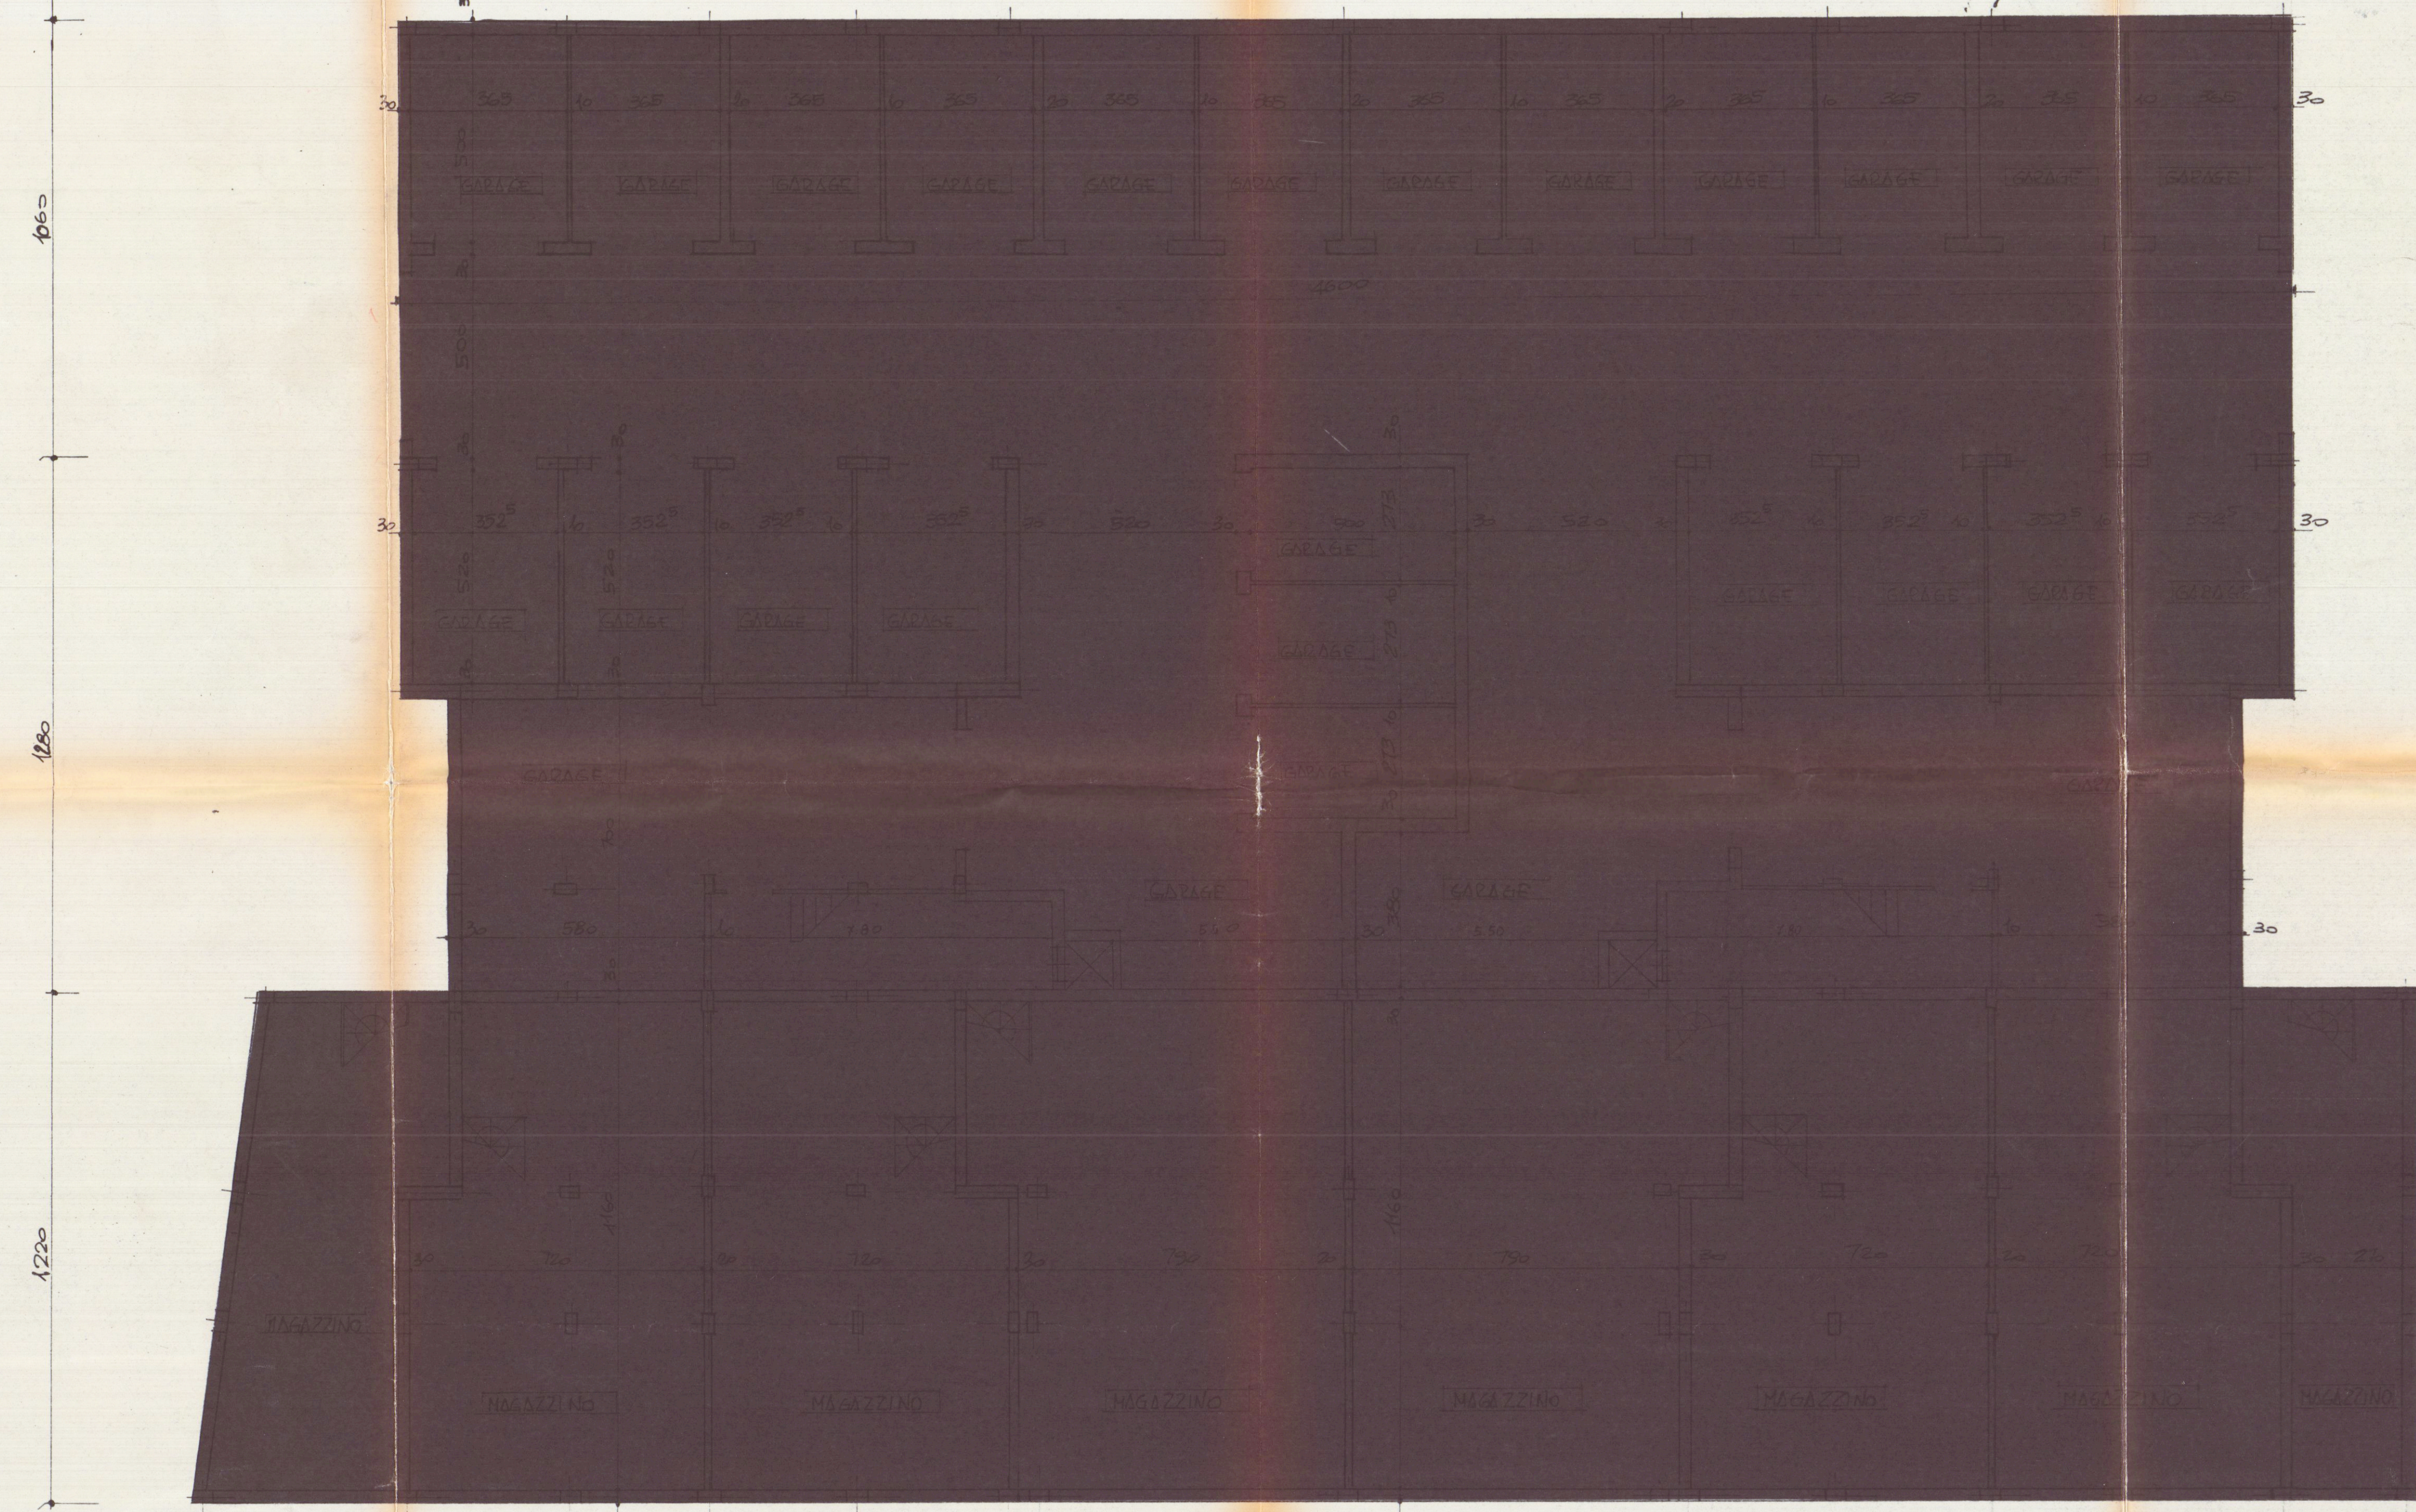


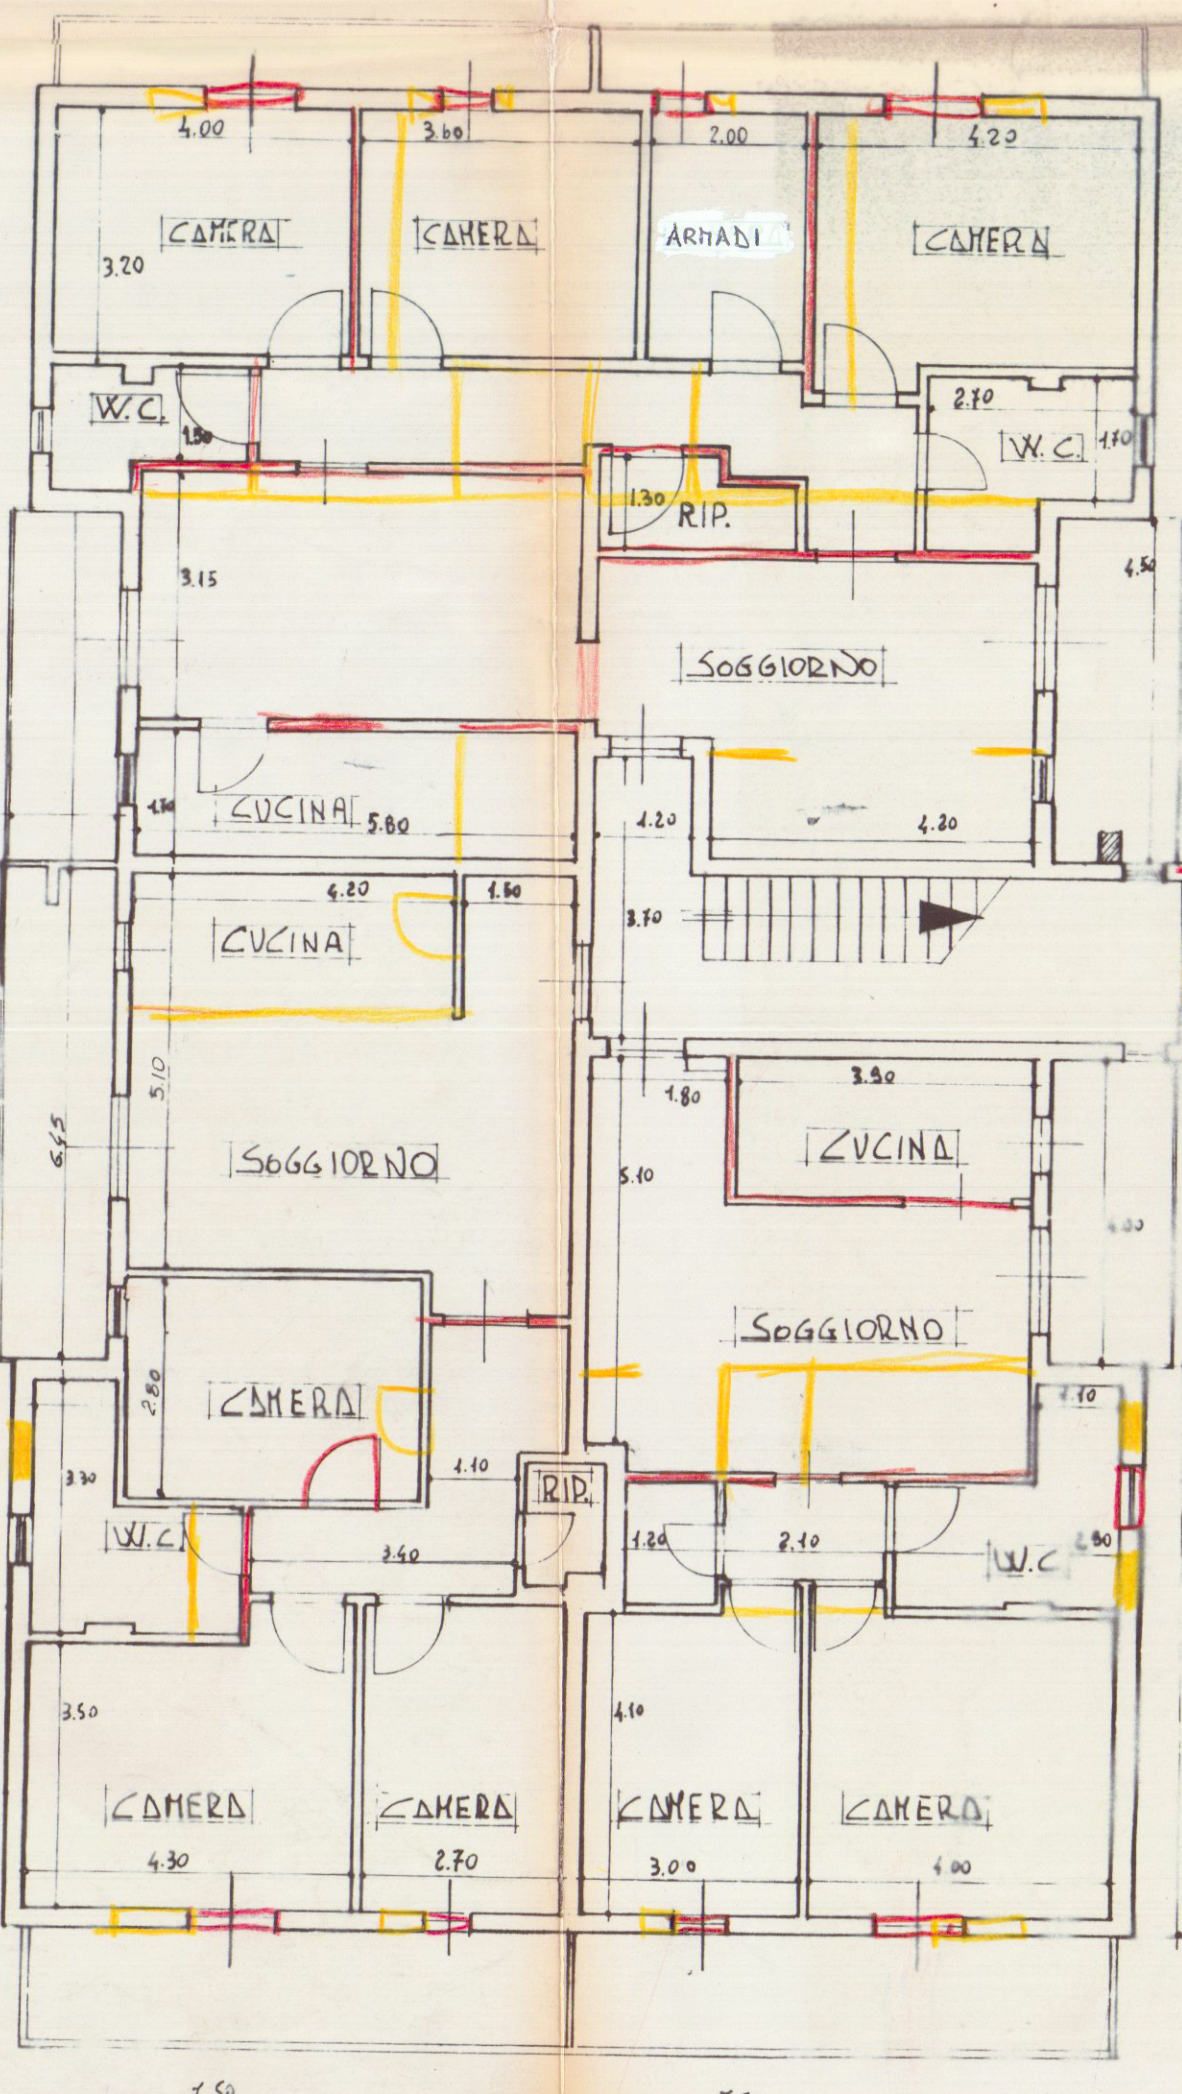



PIANTA SCANTINATO

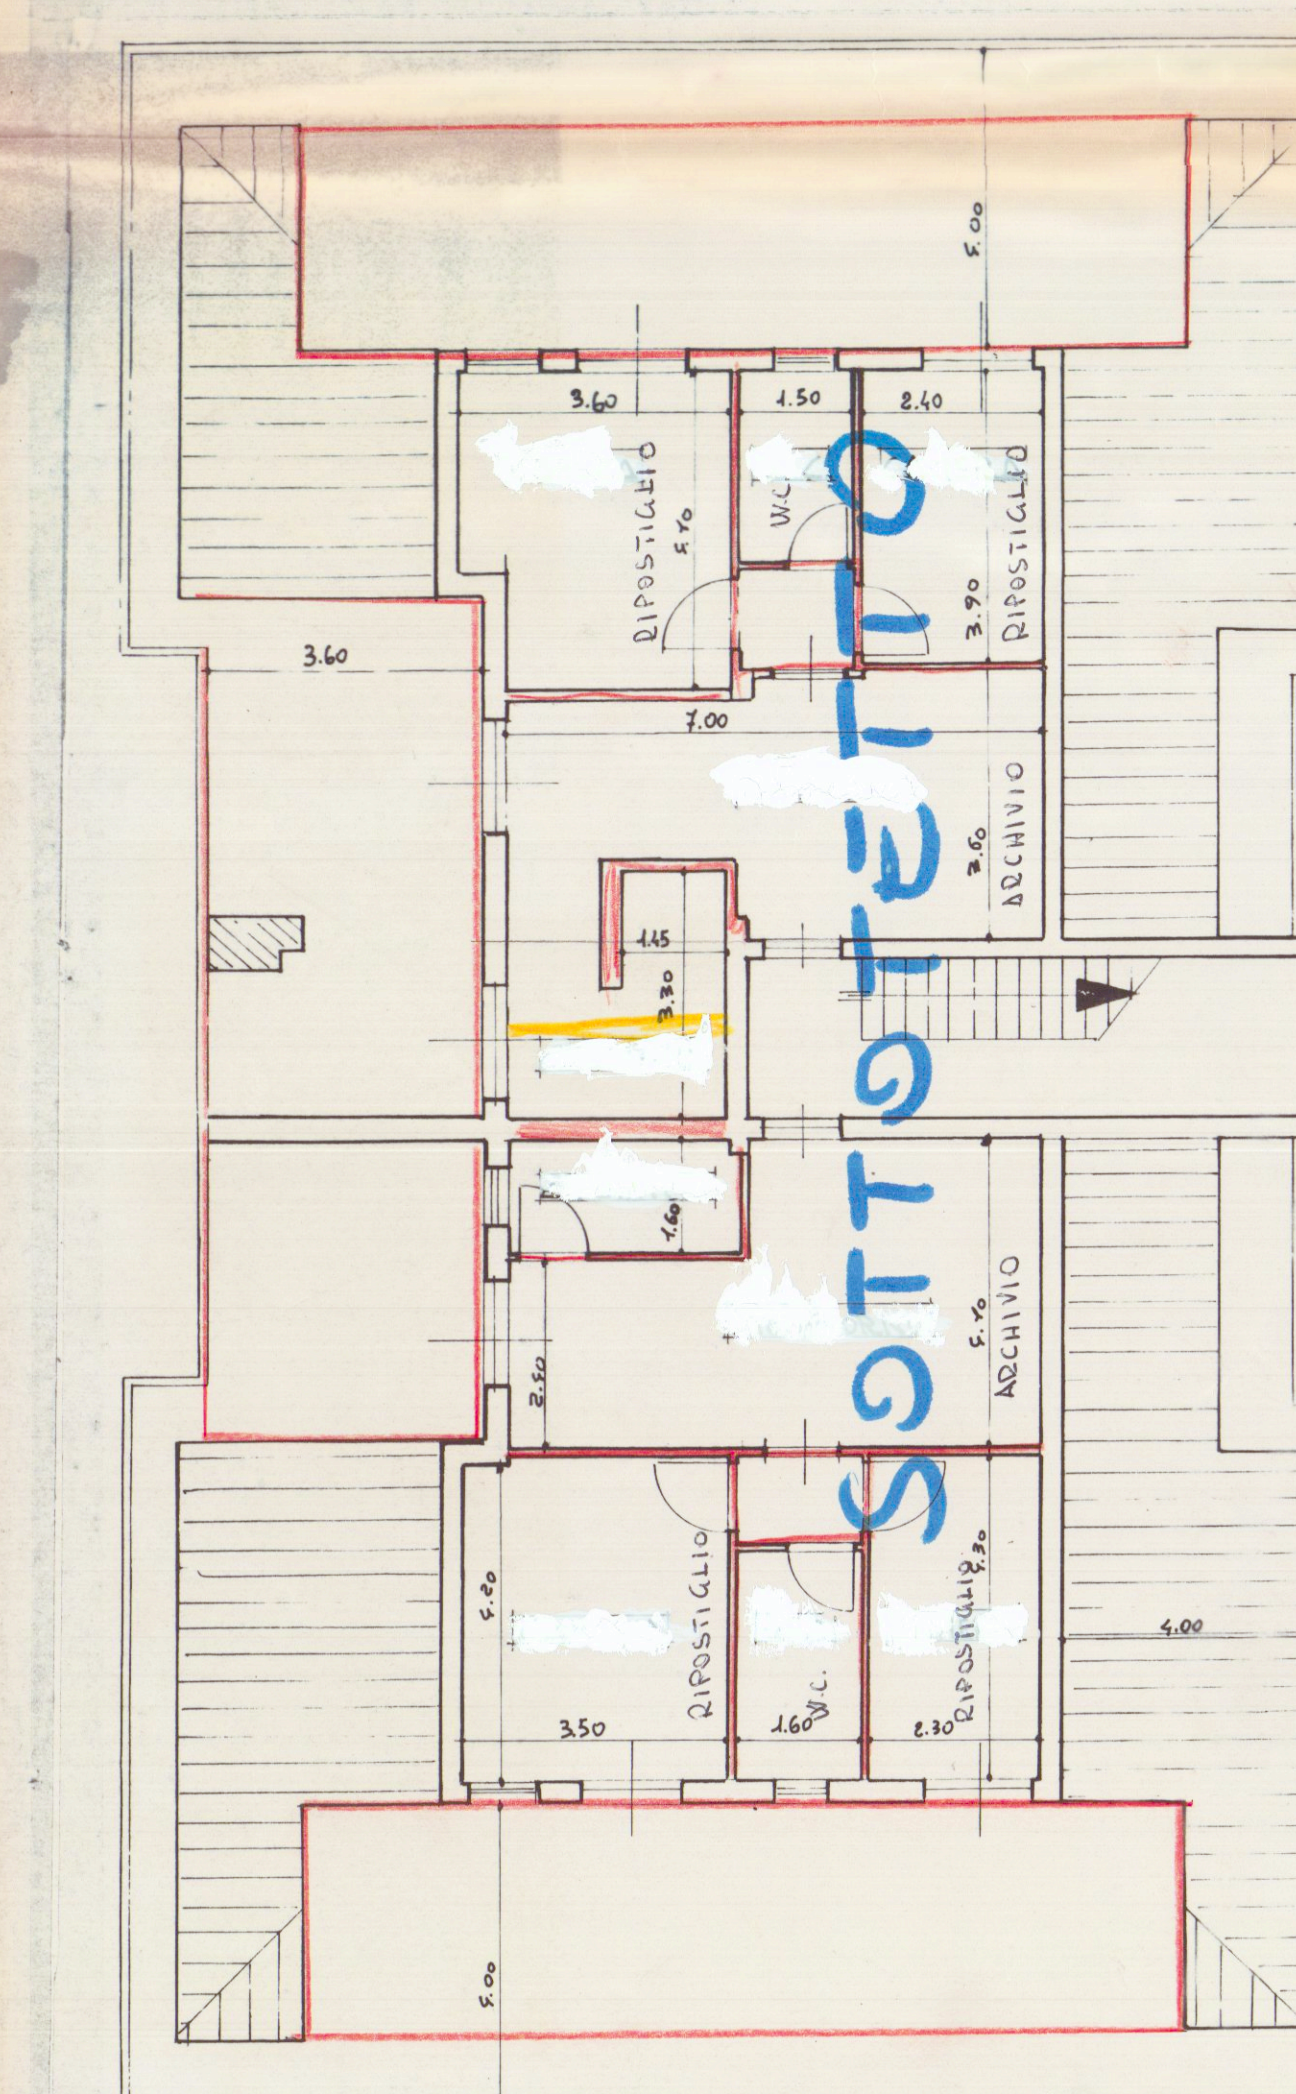


PIANTA PIANO PRIMO

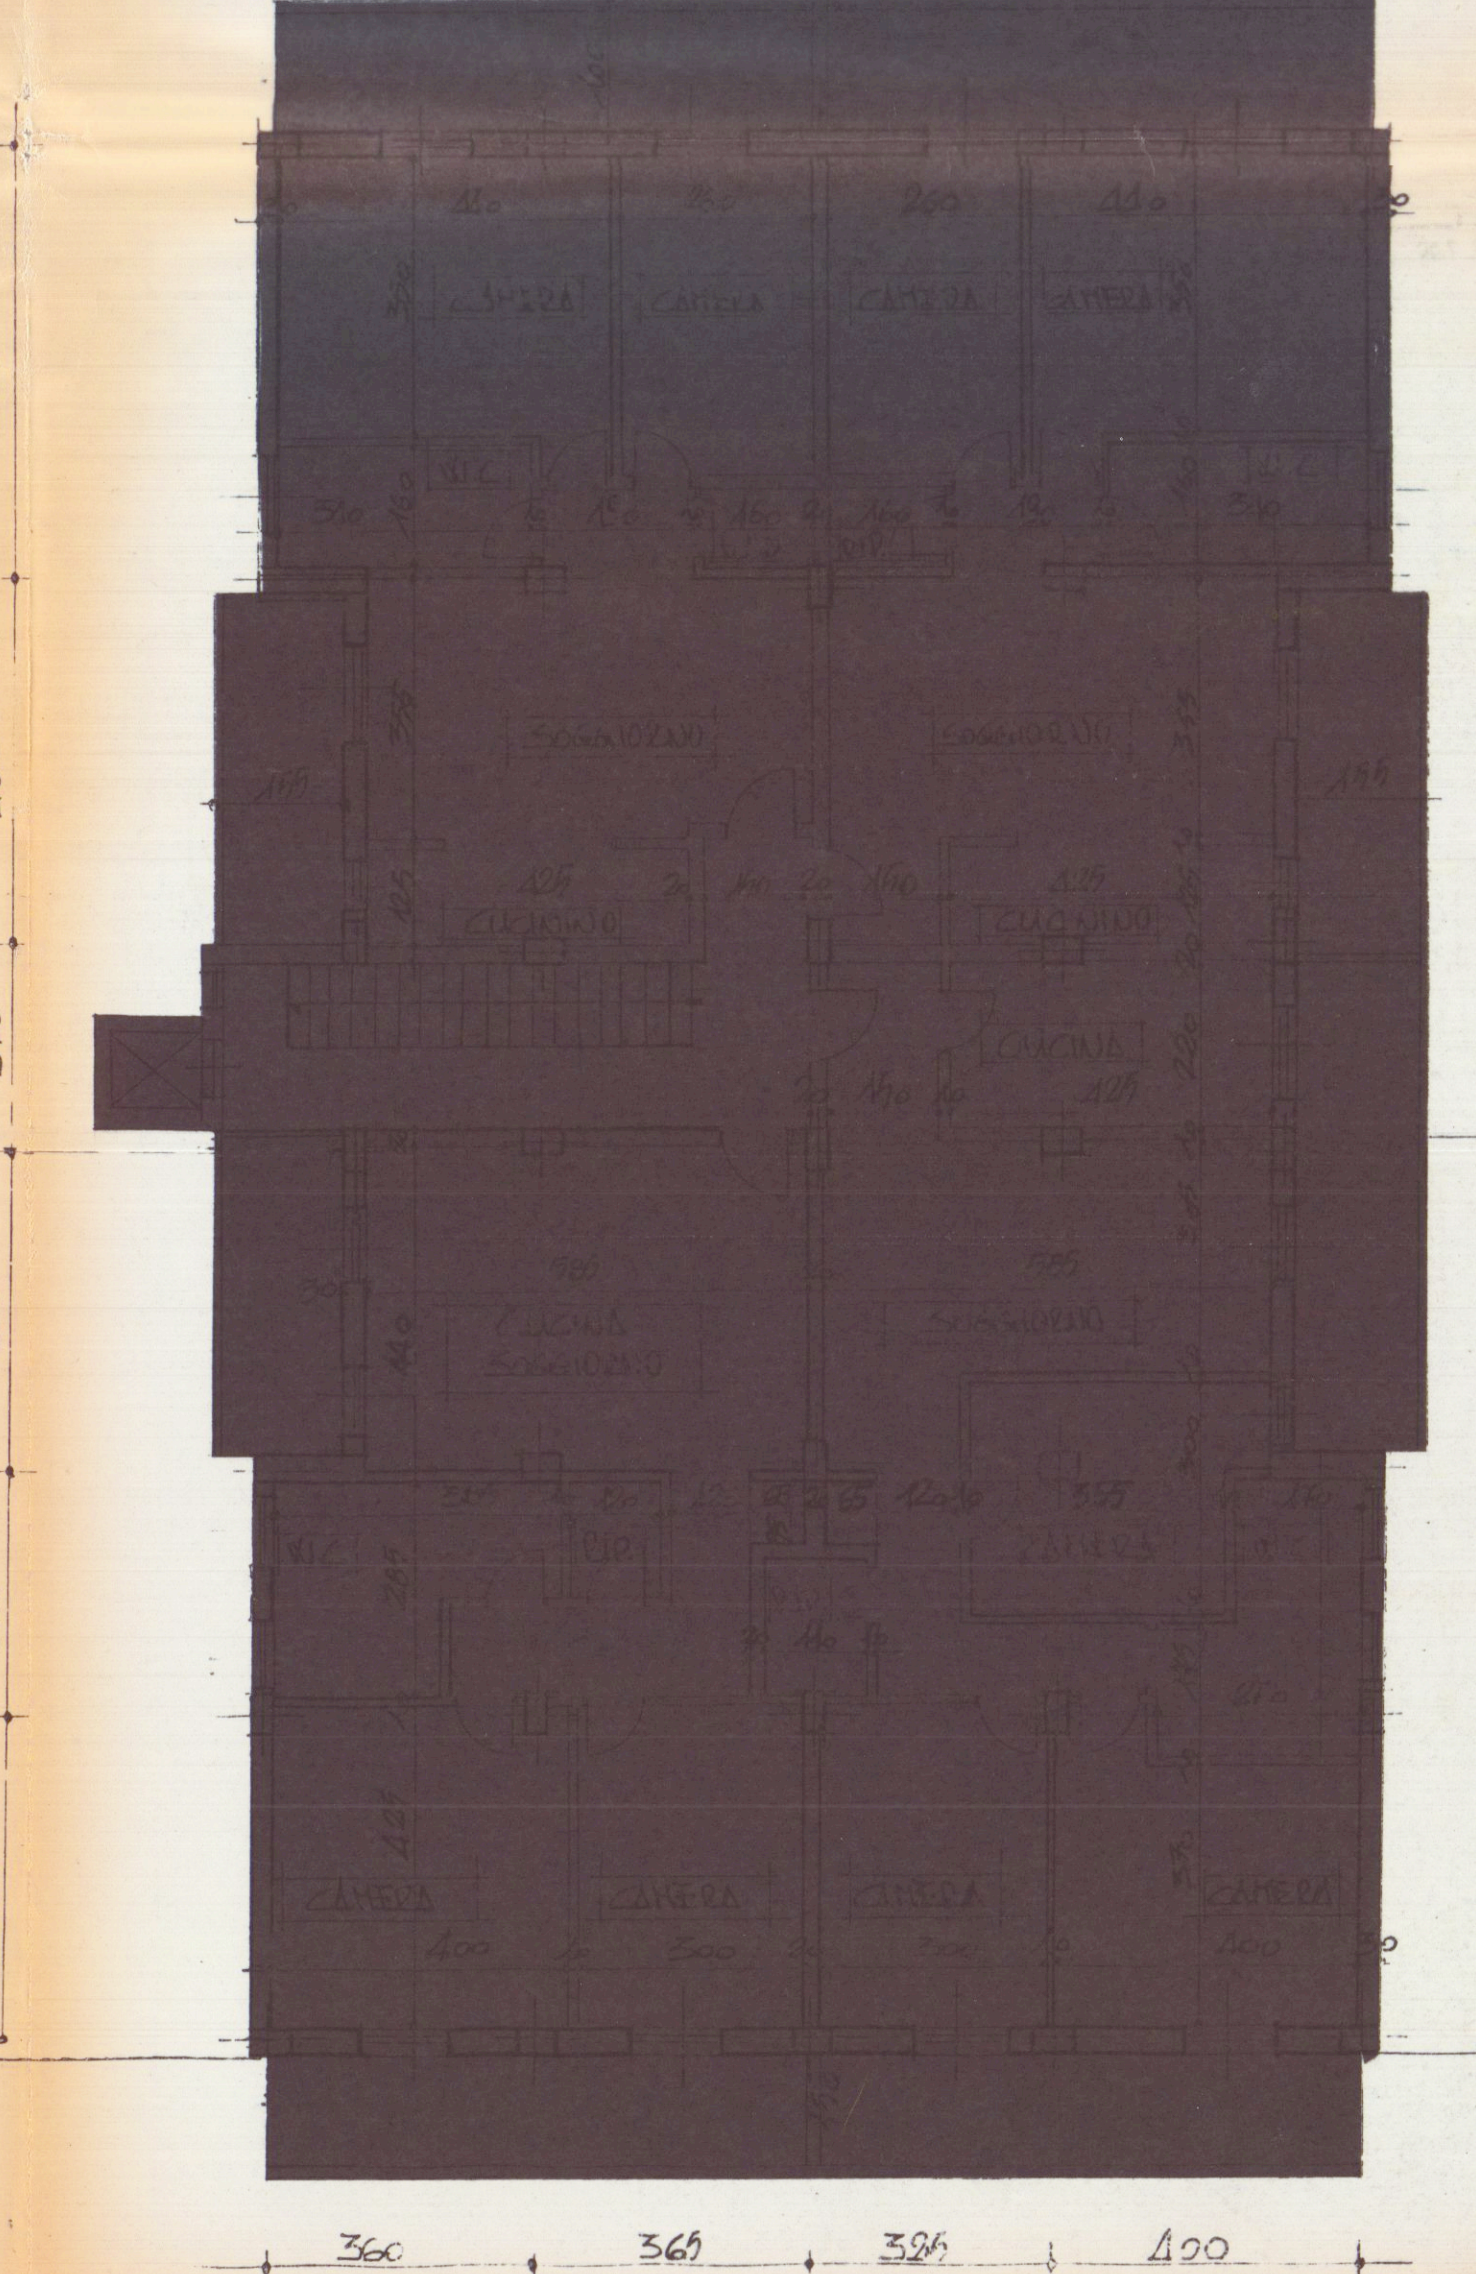

PIANTA PIANO SOTTOTETTO

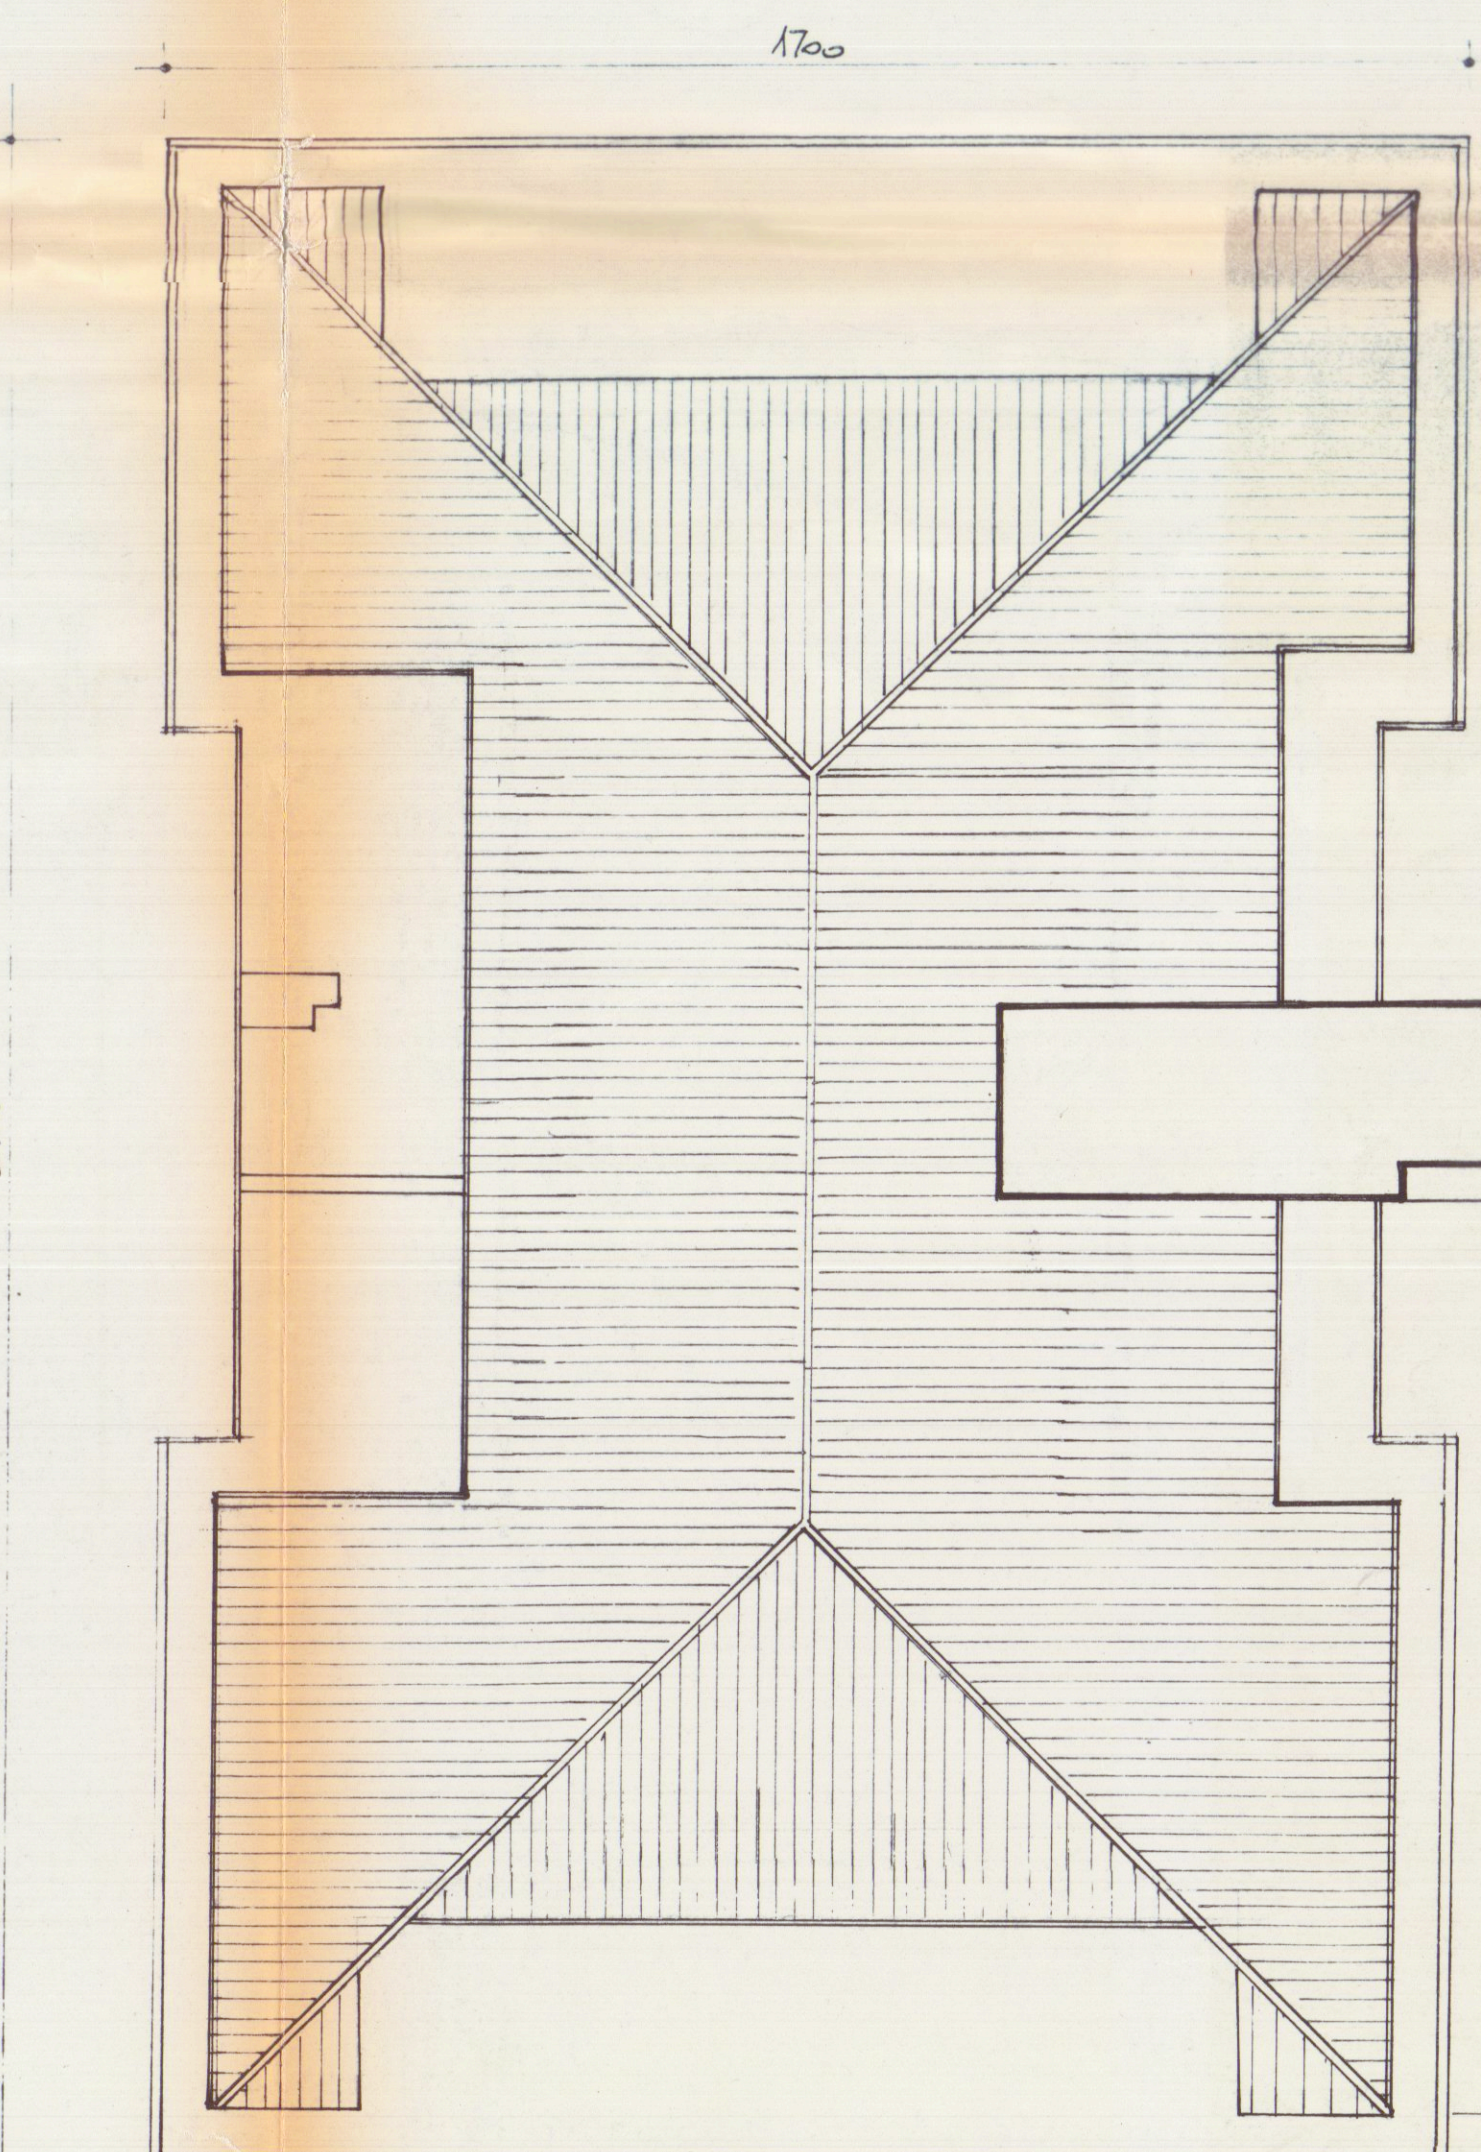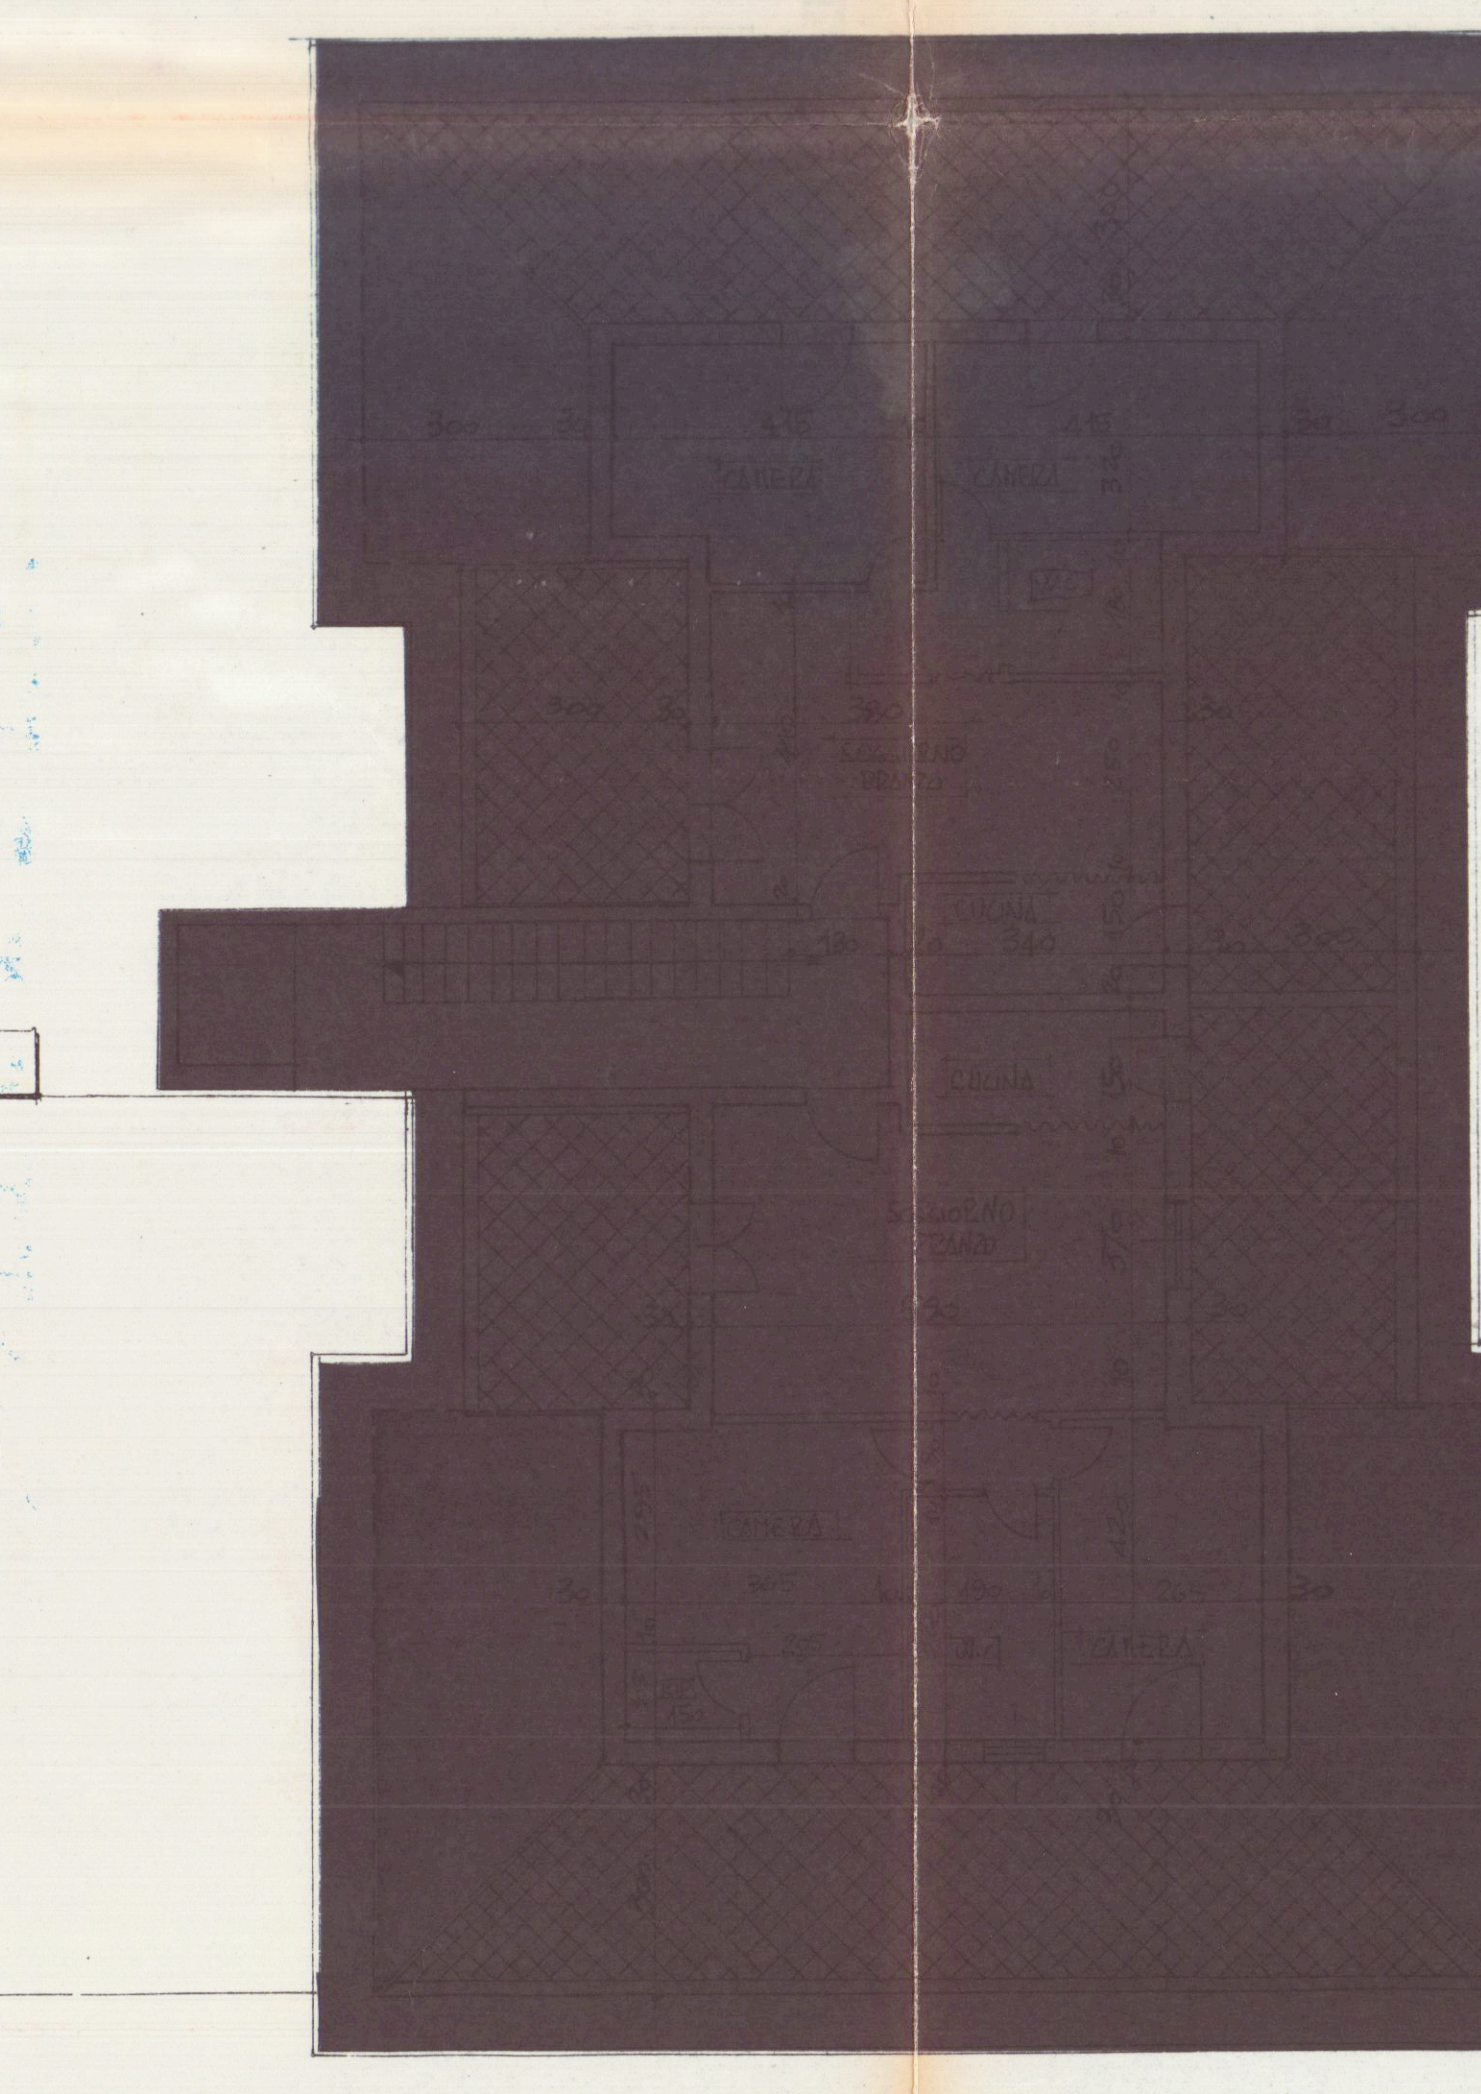

PIANTA COBERTURA

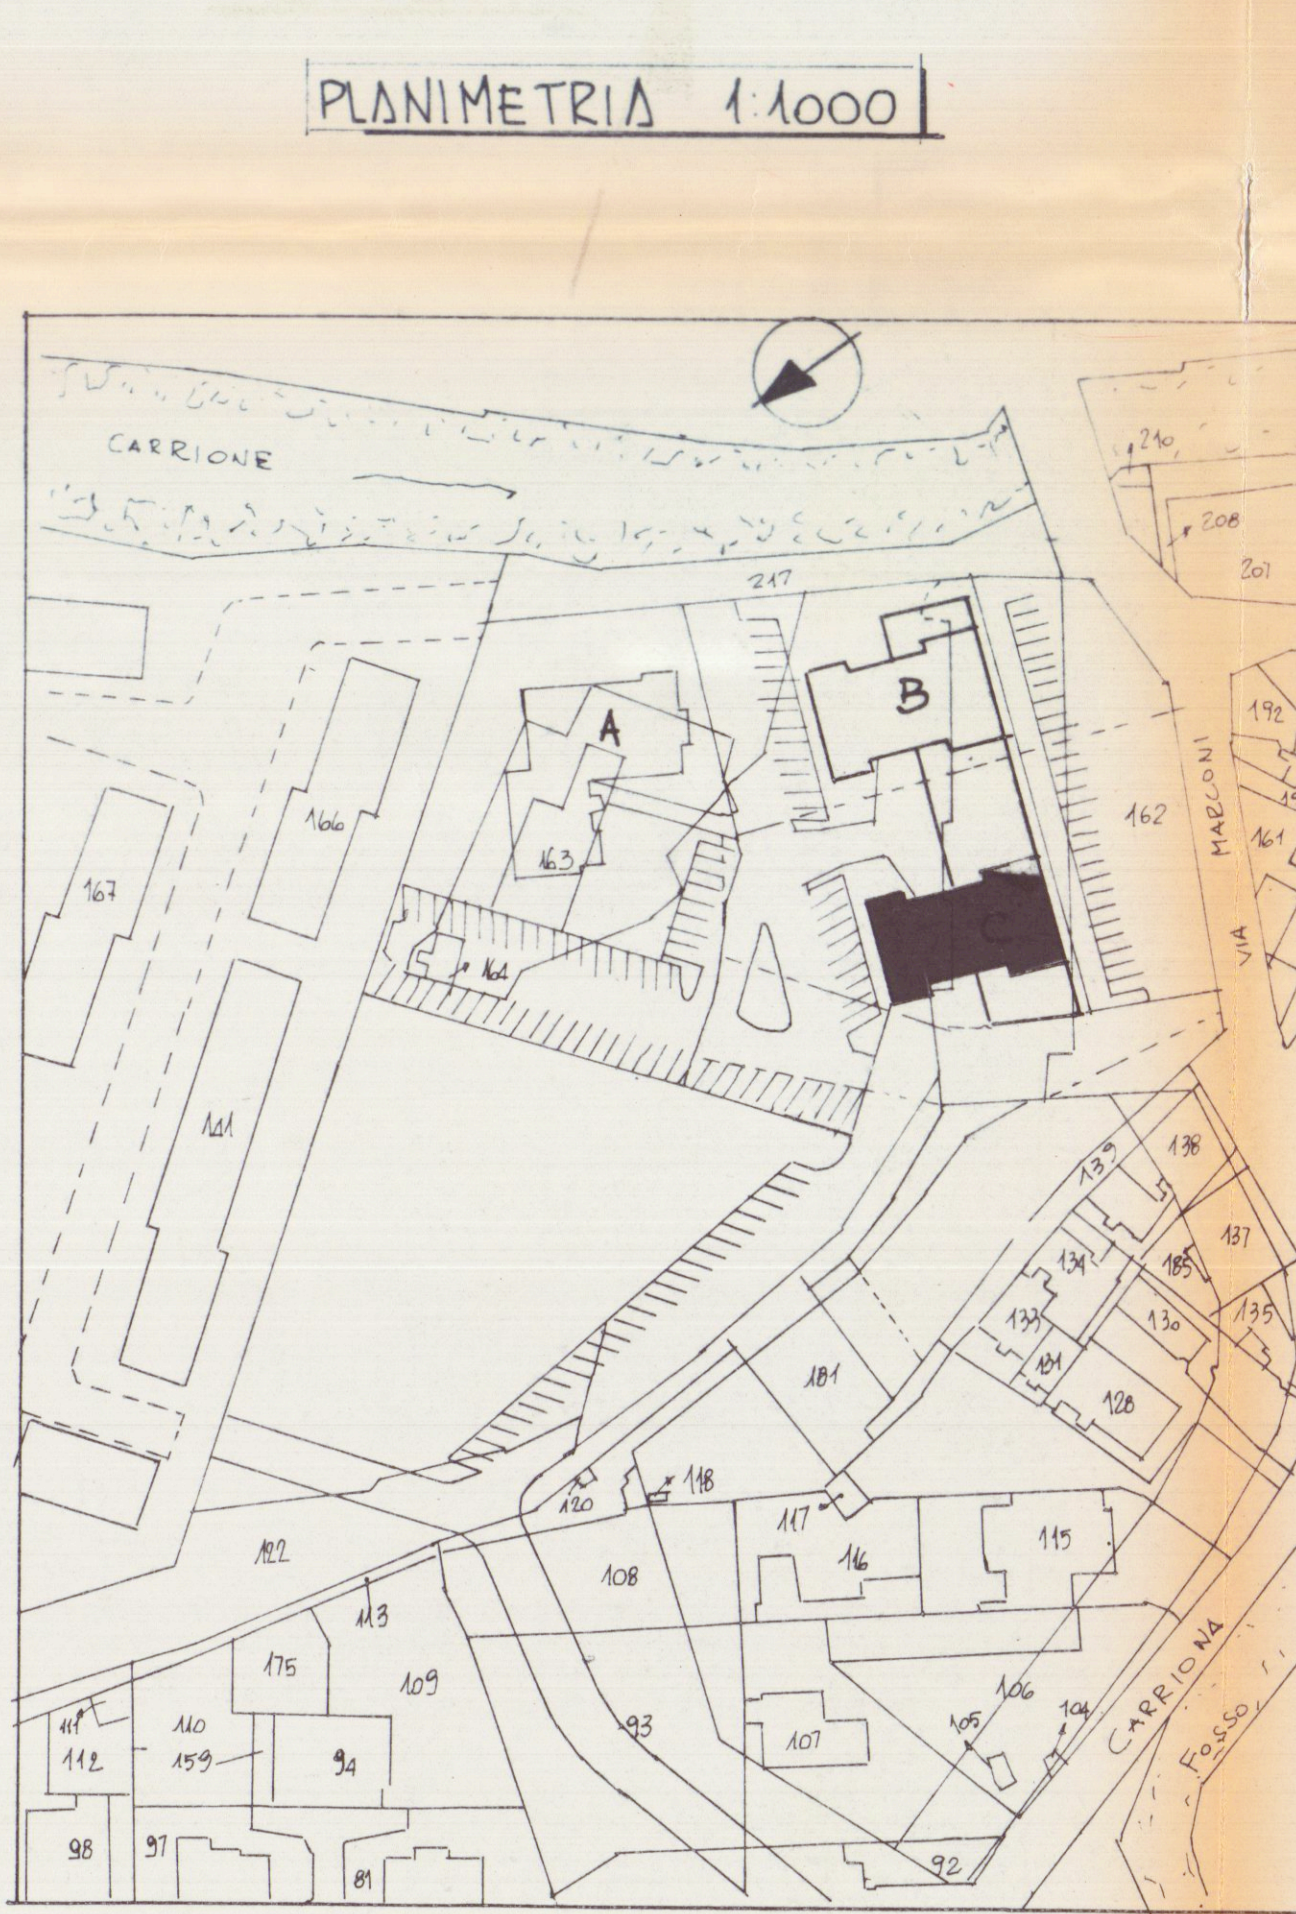

NORD

APPROVATO
COMITATO

VARIANTE

STUDIO TECNICO DR. ARCH. PAOLO PICCINI	
COMITATO	OGGETTO
COOP. LE BETULLE A.R.I.	SCANTINATO PIANO PRIMO SECONDO PIANO TERZO PIANO SOTTOTETTO
TAV. DATA DIS.	PIANIMETRIA
1.08.89	1.08.89
25.000	25.000